道　路　台　帳　付　図

鳥　取　県

調整年月	令和　元年　６月	図面縮尺	1:1,000	路線コード	22－237	道路種別	一般県道	路線名	仙隠岡田線	区間	9－3～10－4	図面番号	12-9

変更前

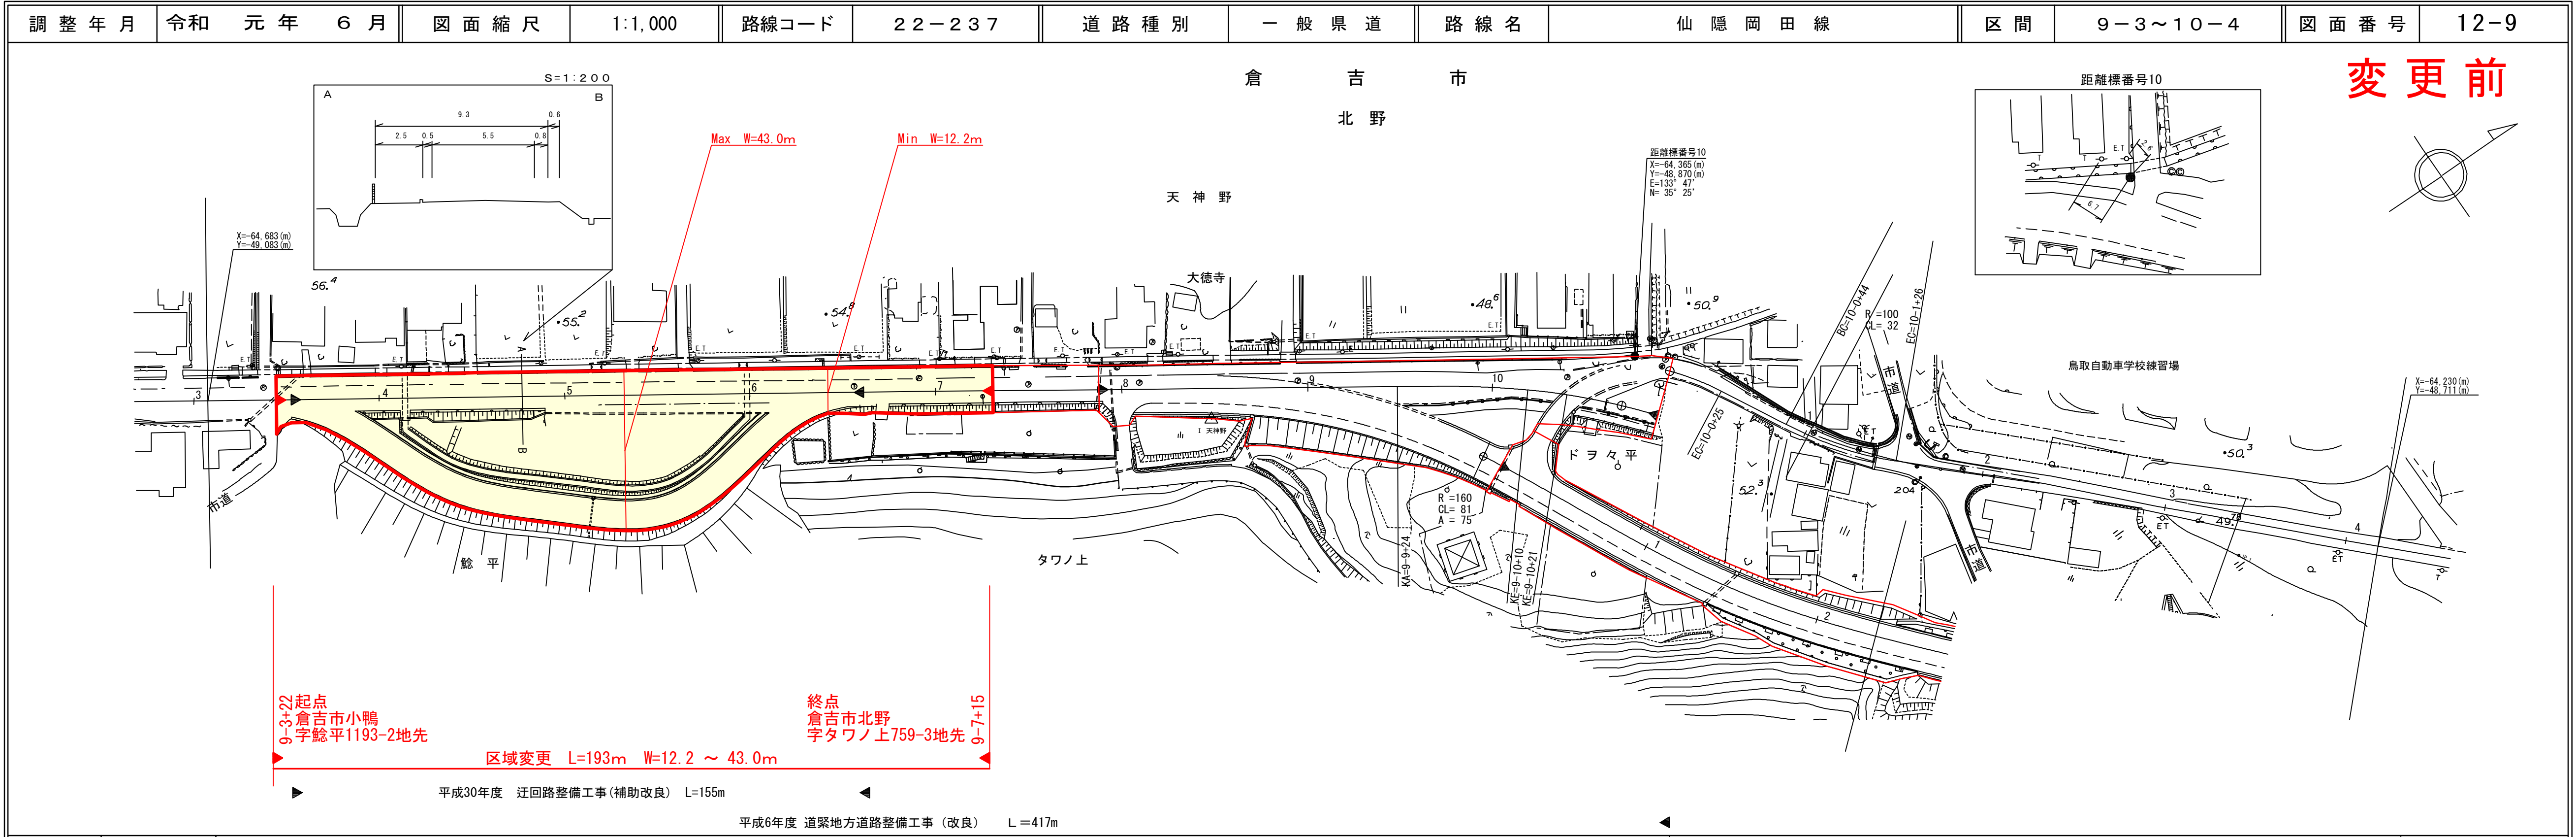
倉　吉　市
北野
天神野
大徳寺
S=1:200
A
B
9.3
2.5
0.5
5.5
0.8
0.6
Max　W=43.0m
Min　W=12.2m
X=-64,683(m)
Y=-49,083(m)
56.4
55.2
54.8
48.6
50.9
市道
鯰平
タワノ上
ドヲヶ平
R =160
CL= 81
A = 75
KA=9-9+24
KE=9-10+10
KE=9-10+21
距離標番号10
X=-64,365(m)
Y=-48,870(m)
E=133° 47'
N= 35° 25'
BC=10-0+44
R =100
CL= 32
EC=10-1+26
EC=10-0+25
鳥取自動車学校練習場
X=-64,230(m)
Y=-48,711(m)
50.3
52.3
204
2.6
6.7
E.T

9-3+22 起点
倉吉市小鴨
字鯰平1193-2地先

終点
倉吉市北野
字タワノ上759-3地先 9-7+15

区域変更　L=193m　W=12.2 ～ 43.0m

平成30年度　迂回路整備工事(補助改良)　L=155m

平成6年度 道緊地方道路整備工事（改良）　L＝417m

車道幅員	W=5.5	10-0+10	W=3.0		
路面種類	A	10-0+10	B		
縦断勾配	1.0%　54.9	2.0%　52.6	0.1%　52.5	0.7%　52.3	1.4%　51.6　2.2%
距離程	9-7+14	9-9+14	10-0+10	10-0+10	10-1+36

株式会社　ジーアイシー

「この地図は、建設省国土地理院長の承認を得て、同院所管の測量表及び測量成果を
使用して調整したものである。　　(承認番号) 昭55. 中公第　44号」

道　路　台　帳　付　図

鳥　取　県

調整年月	令和　７年　３月	図面縮尺	1:1,000	路線コード	22－237	道路種別	一般県道	路線名	仙隠岡田線	区間	9－4～10－2	図面番号	12-9

変更後

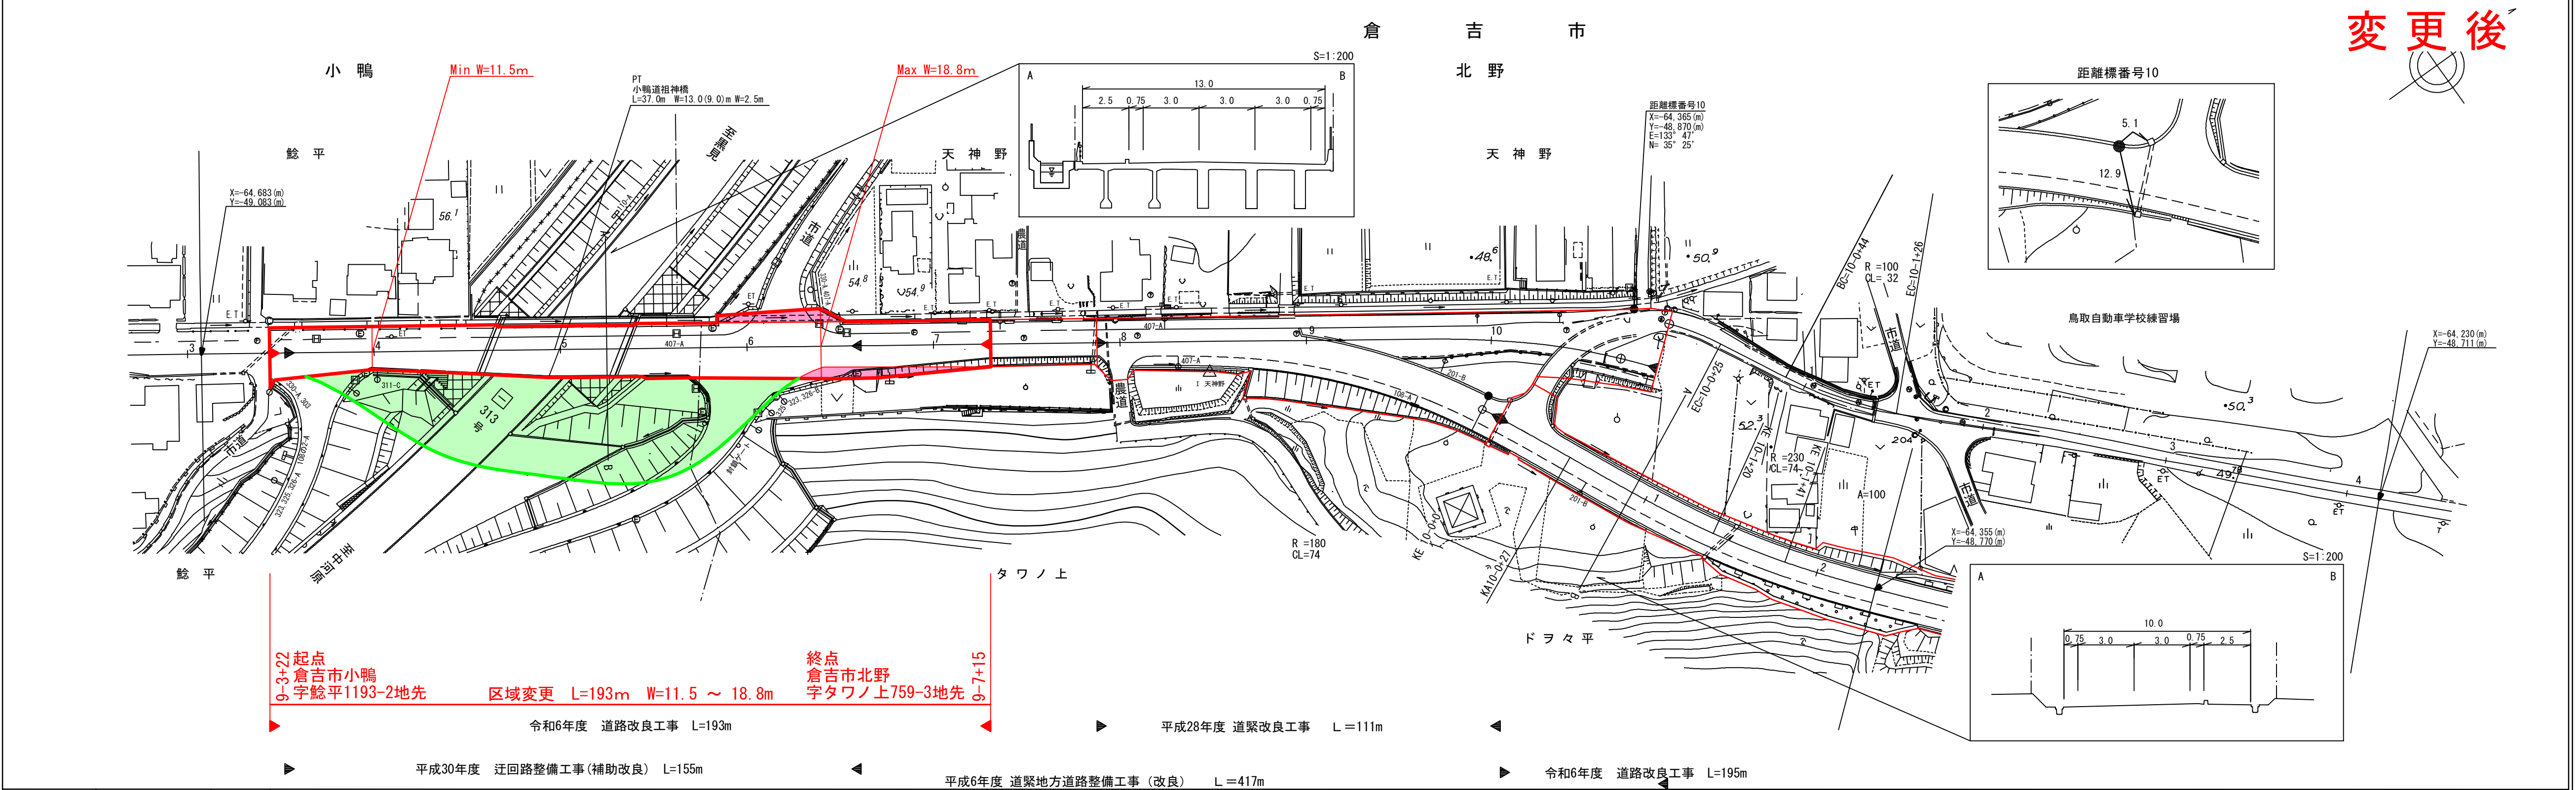
倉　吉　市
北野
小鴨
鯰平
天神野
Min W=11.5m
Max W=18.8m
PT
小鴨道祖神橋
L=37.0m　W=13.0(9.0)m W=2.5m
至黒見
市道
農道
S=1:200
A
B
13.0
2.5
0.75
3.0
3.0
3.0
0.75
X=-64,683(m)
Y=-49,083(m)
56.1
54.8
54.9
48.6
50.9
407-A
110-A
330-A
距離標番号10
X=-64,365(m)
Y=-48,870(m)
E=133° 47'
N= 35° 25'
5.1
12.9
BC=10-0+44
R =100
CL= 32
EC=10-1+26
EC=10-0+25
R =230
CL=74
A=100
鳥取自動車学校練習場
X=-64,230(m)
Y=-48,711(m)
X=-64,355(m)
Y=-48,770(m)
R =180
CL=74
KE
KA10-0+27
ドヲヶ平
タワノ上
至河中原
S=1:200
A
B
10.0
0.75
3.0
3.0
0.75
2.5
50.3
52.3
204

9-3+22 起点
倉吉市小鴨
字鯰平1193-2地先

区域変更　L=193m　W=11.5 ～ 18.8m

終点
倉吉市北野
字タワノ上759-3地先 9-7+15

令和6年度　道路改良工事　L=193m

平成28年度 道緊改良工事　L＝111m

平成30年度　迂回路整備工事(補助改良)　L=155m

平成6年度 道緊地方道路整備工事（改良）　L＝417m

令和6年度　道路改良工事　L=195m

車道幅員	W = 5.5　9-3+22	W = 6.0			
路面種類	A				
縦断勾配	1.0%　55.4	1.3%　54.6	3.1%　52.1	0.7%　51.3	6.0%
距離程	9-6+26	9-7+36	9-9+16	10-1+26	

鵬技術コンサルタント株式会社
株式会社　ジーアイシー

「この地図は、建設省国土地理院長の承認を得て、同院所管の測量表及び測量成果を
使用して調整したものである。　　(承認番号) 昭55. 中公第　44号」