



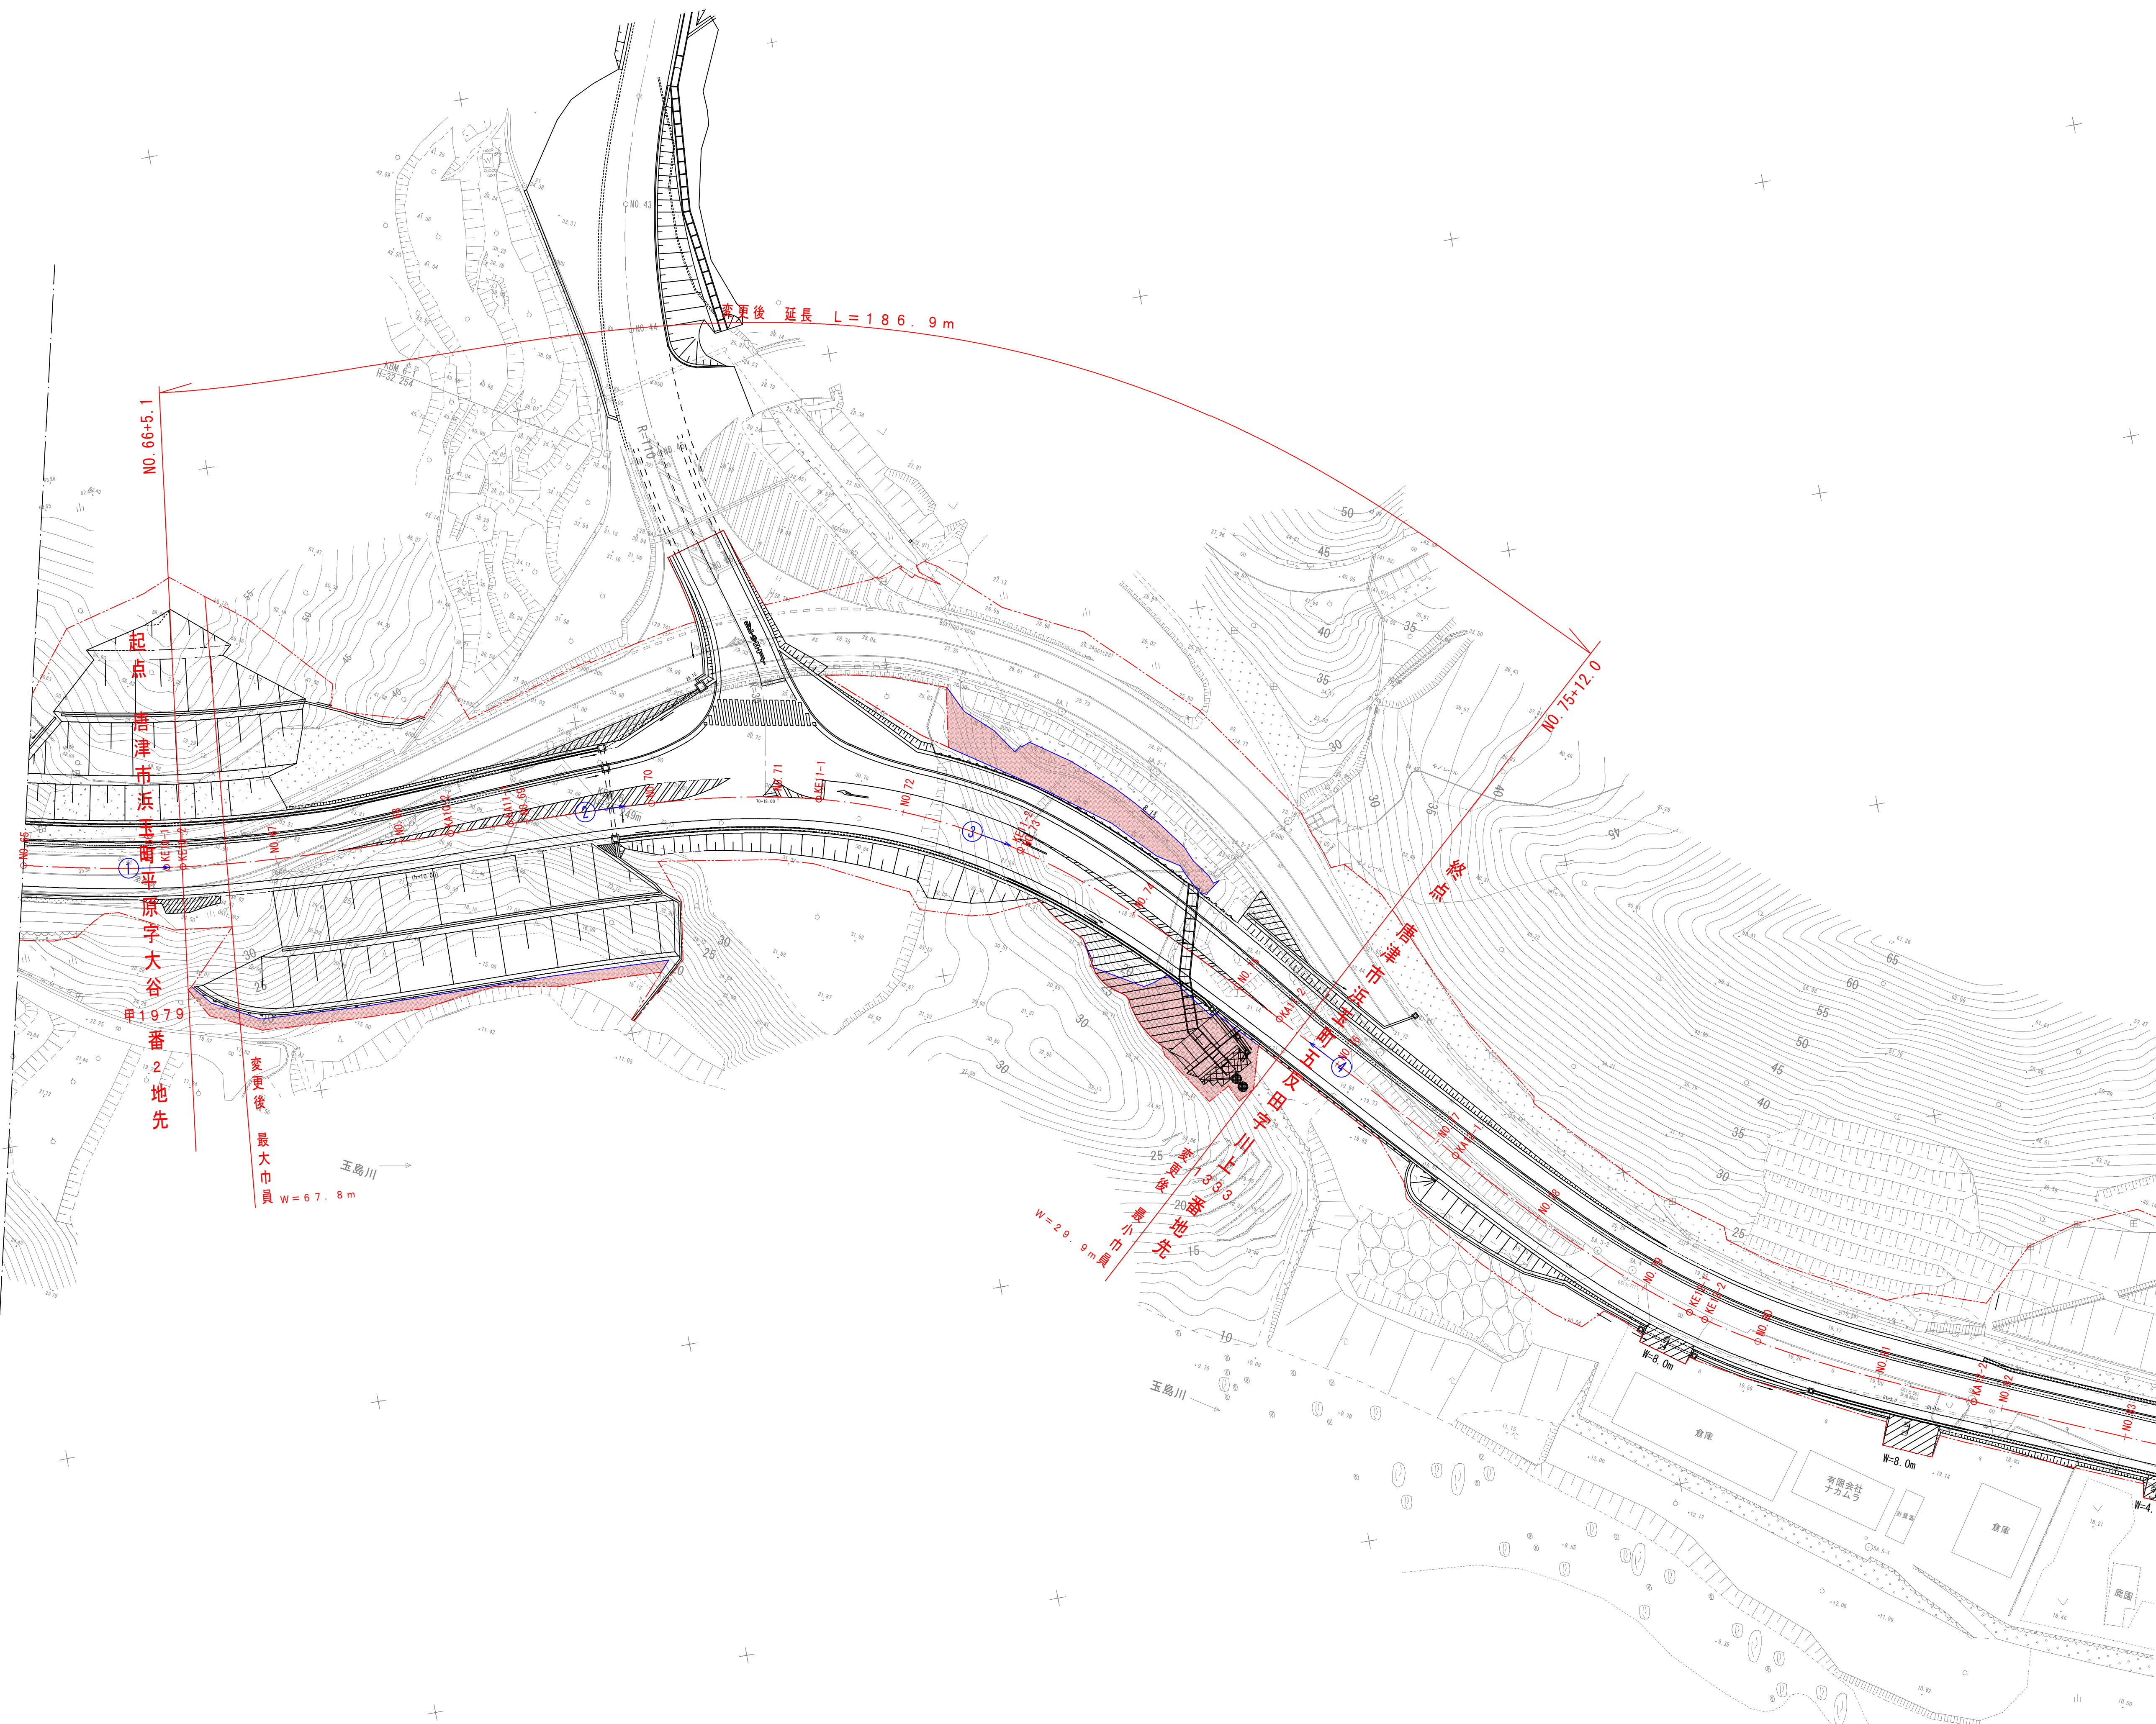

凡 例

道路区域增

新 聞

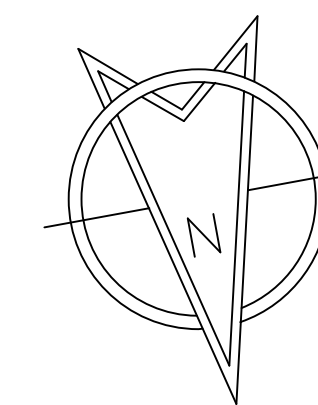

工 事 名		国道323号道路整備交付金委託			
図 面 名		計画平面図(2)			
縮 尺		S=1/500	図面番号		業之内
製作年月日		平成 年 月 日			
所 長	副所長	課 長	係 長	照 査	担
唐 津 土 木 事 務 所					