



延長不明分面積別図有

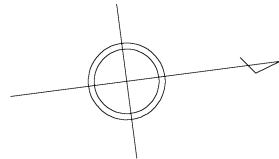

標準断面図 S=1:200

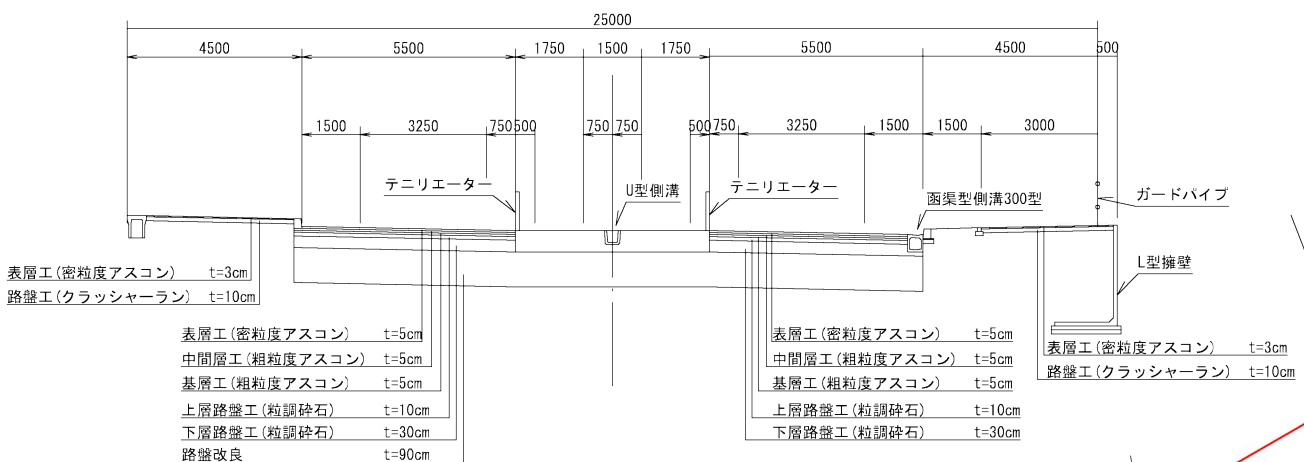


測点	X	Y
基. 2	53473.704	-98981.072
TS. 1	53376.209	-98998.110
TS. 2	53450.674	-98989.919
TS. 3	53530.896	-99000.701
TS. 3.3	53569.331	-98985.926
TS. 3.4	53534.912	-98970.988
TS. 3.5	53581.970	-98960.406

設計条件	
道路規格	第4種第1級
設計速度	50km/h
交通区分	C交通
設計CBR	8.0%

変更後 延長 L = 2, 57 t 5 m

唐津市 佐志浜町


起点 唐津市佐志浜町 4164番1地先

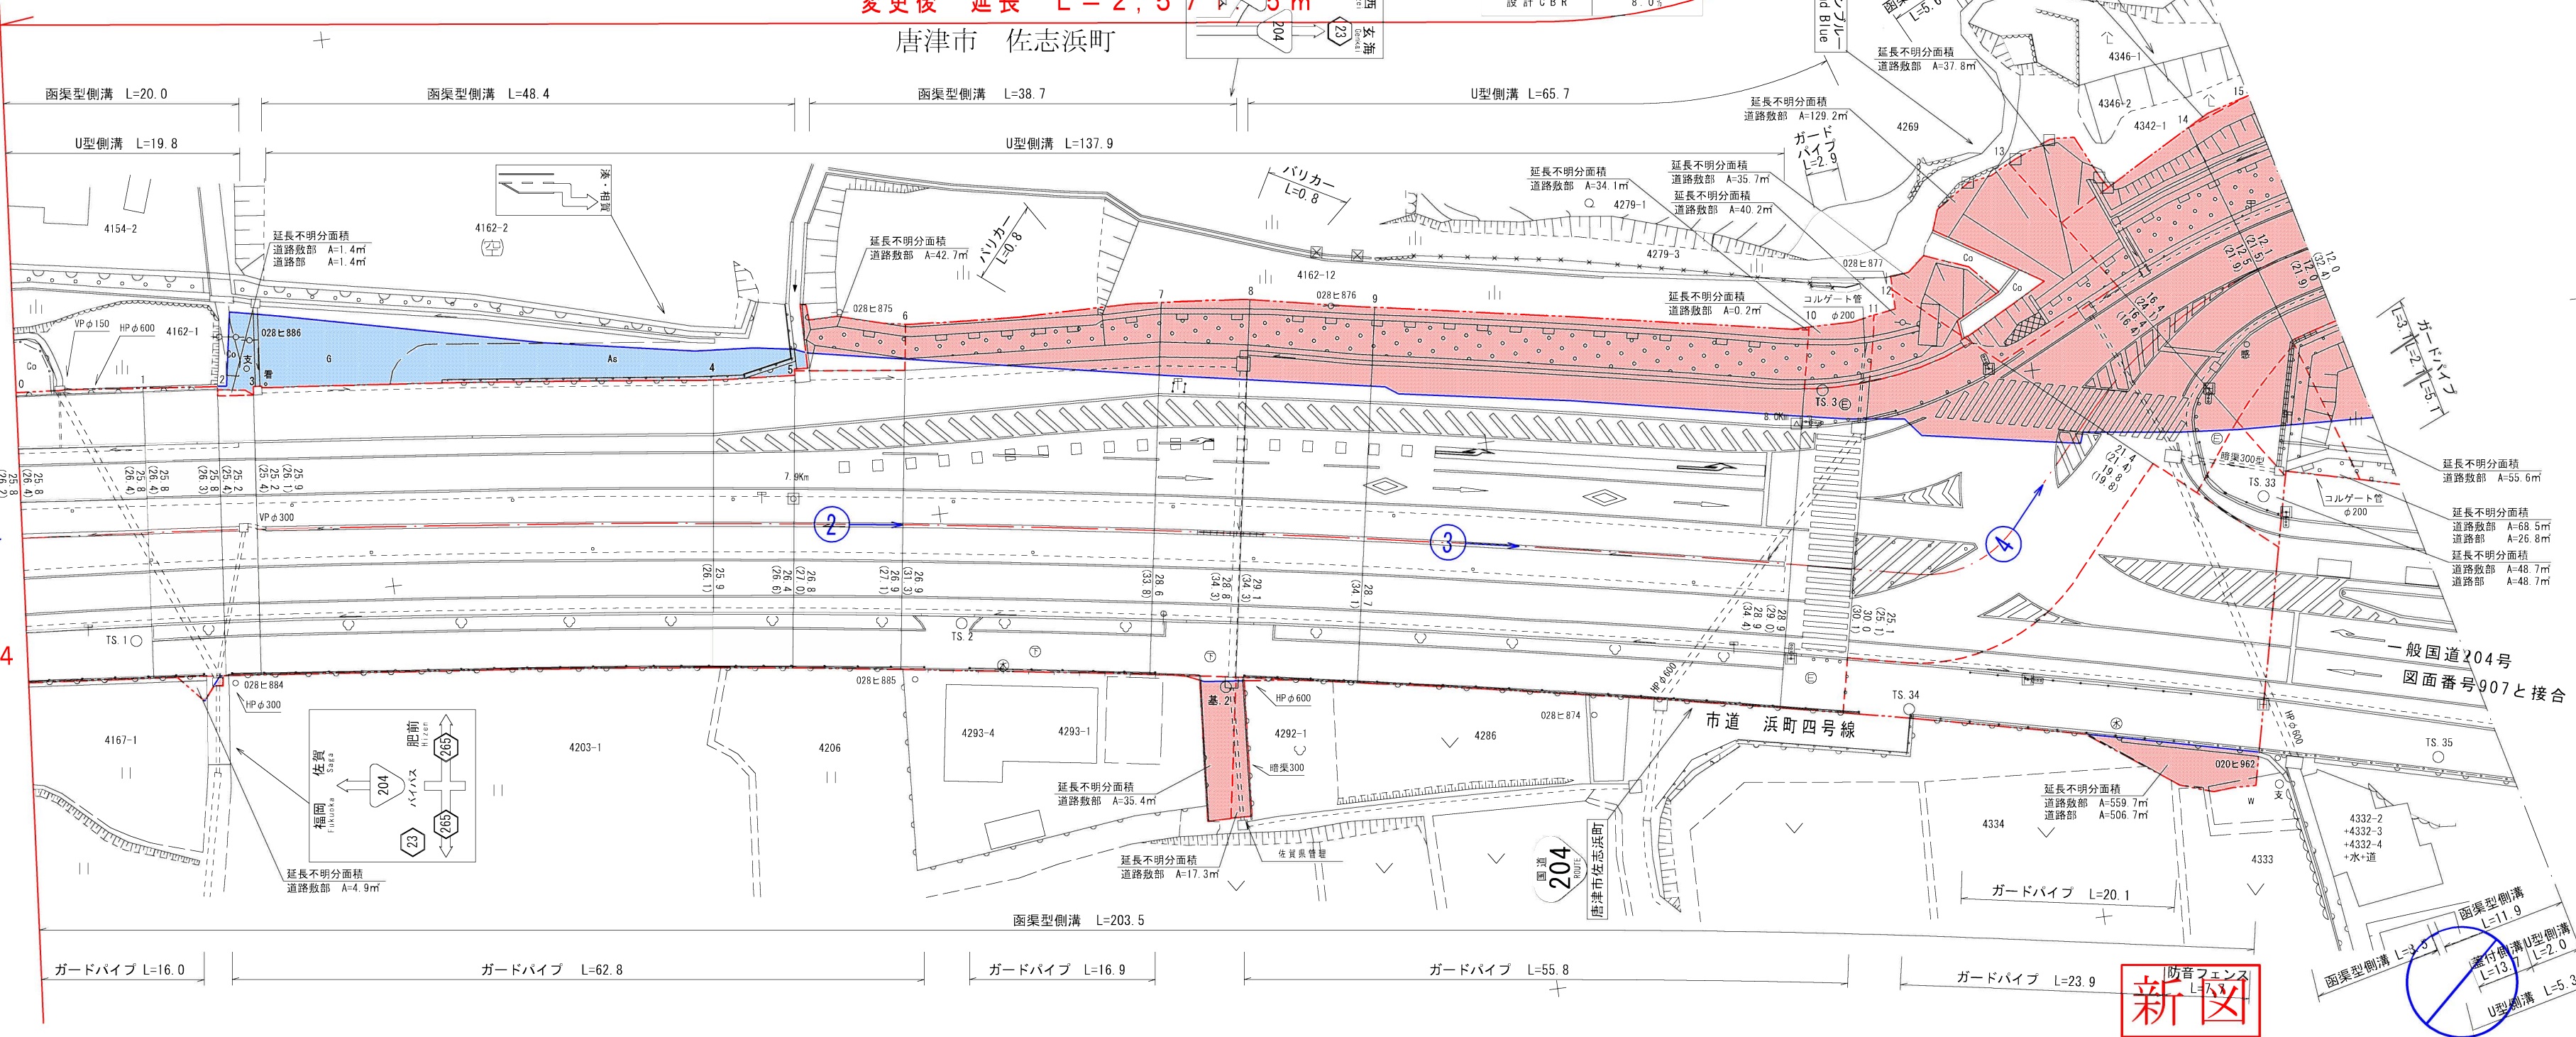


測点番号	N.O. 0	N.O. 1	N.O. 2	N.O. 3	N.O. 4	N.O. 5	N.O. 6	N.O. 7	N.O. 8	N.O. 9	N.O. 10	N.O. 11	N.O. 12	N.O. 13	N.O. 14	N.O. 15
縦断勾配																
曲線半径																

路線名		一般国道 204号	
図面番号	23	縮尺	1 : 500
作成年月日	令和 6 年 12 月 6 日		
測量者	新九州測量設計 株式会社		
佐賀県唐津土木事務所			

延長不明分面積別図

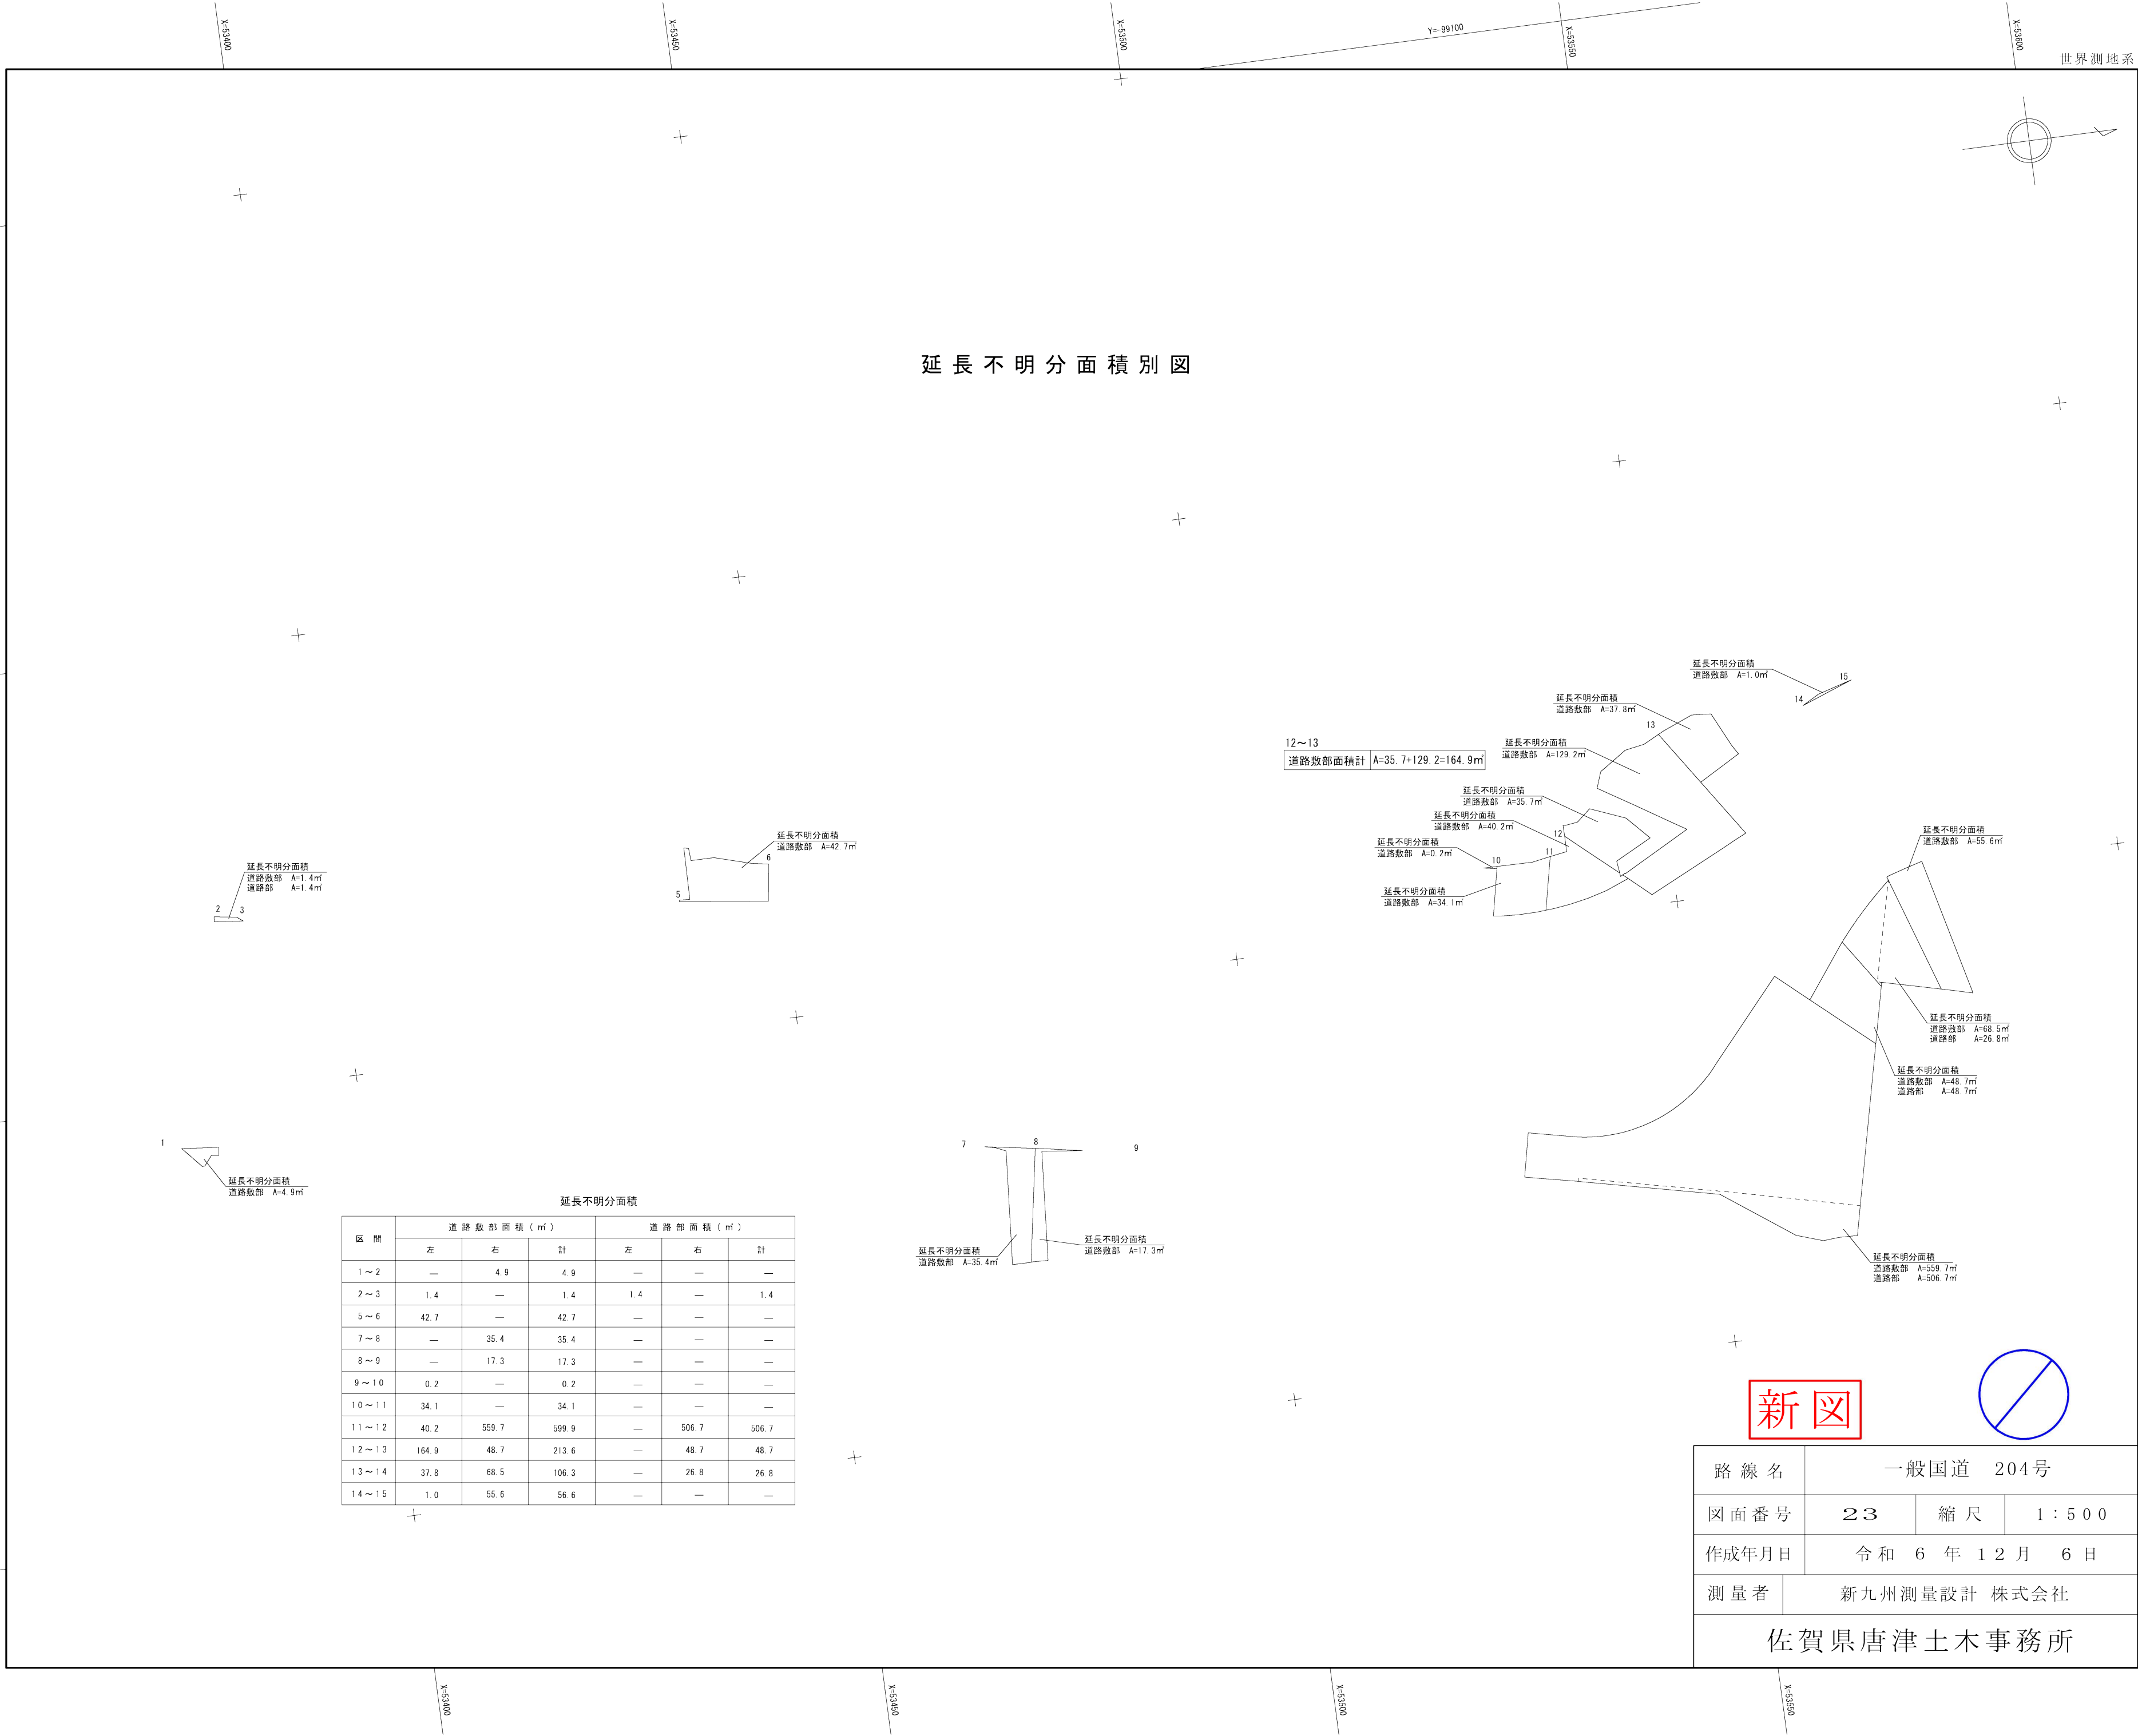

新図

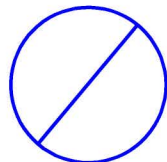

路 線 名		一 般 国 道 204号		
図面番号		23	縮 尺	1 : 5 0 0
作成年月日		令 和 6 年 1 2 月 6 日		
測 量 者		新九州測量設計 株式会社		
佐賀県唐津土木事務所				

延長不明分面積別固有

測点	X	Y
TS 4	53580.963	-99003.795
TS 5	53626.359	-98998.255
TS 6	53678.540	-98973.173
TS 7	53726.729	-98959.683
TS 30	53703.056	-98948.623
TS 31	53657.856	-98962.179
TS 32	53611.658	-98974.761


測点 番号	区 間 長	車 道 巾 員	路 肩 巾 員	歩 道 巾 員		緑 地 帯 巾 員			待 避 所 巾 員	分 離 帯 巾 員	全 巾 員	道 路 敷 巾 員	路 面 種 別	設 計 C B R	舗 装 年 度	改 良 未 改 良 年 度	防 護 柵 延 長		側 溝 延 長		備 考
				左	右	帯 列	左	帯 列 右									左	右	左	右	
0	0.0	6.5	2.9		2.6						12.0	32.4									
1	19.5	6.5	3.0		2.5						12.0	33.9	As	8.0%	R4	改			59.9	40.1	
2	35.2	6.5	3.0		2.5						12.0	24.6	"	"	"	"	19.8		112.5	65.3	
3	8.7	6.5	3.0		2.5						12.0	17.4	"	"	"	"		14.3	13.4	16.9	延長不明分面積
4	18.1	6.5	2.5		2.6						11.6	18.9	"	"	"	"		2.5	36.1	47.4	延長不明分面積
5	19.9	6.5	2.1		2.7						11.3	13.5	"	"	"	"		20.0	39.0	41.4	
6	10.7	6.5	2.0		2.7						11.3	13.8	"	"	"	"		11.1	10.3	10.9	
7	19.6	6.5	1.9		2.6						11.0	25.1	"	"	"	"		20.3	19.2	51.8	
8	24.1	6.5	2.0		2.6						11.1	23.8	"	"	"	"		24.7	23.6	72.5	延長不明分面積
9	17.9	6.5	2.0		2.6						11.1	26.1	"	"	"	"		18.2	17.8	18.3	延長不明分面積
10	10.8	6.5	2.0		2.6						11.1	26.4	As	8.0%	R4	改		10.8	10.7	23.3	延長不明分面積
計	184.5																19.8	121.9	342.5	387.9	

唐津市 佐志浜町

測 点 番 号	N O . 0	N O . 1	N O . 2	N O . 3	N O . 4	N O . 5	N O . 6	N O . 7	N O . 8	N O . 9	N O . 10
縦 断 勾 配											
曲 線 半 径											

路 線 名		一般国道 204号	
図面番号	24	縮 尺	1 : 5 0 0
作成年月日	令和 6 年 1 2 月 6 日		
測 量 者	新九州測量設計 株式会社		
佐賀県唐津土木事務所			


延長不明分面積別図

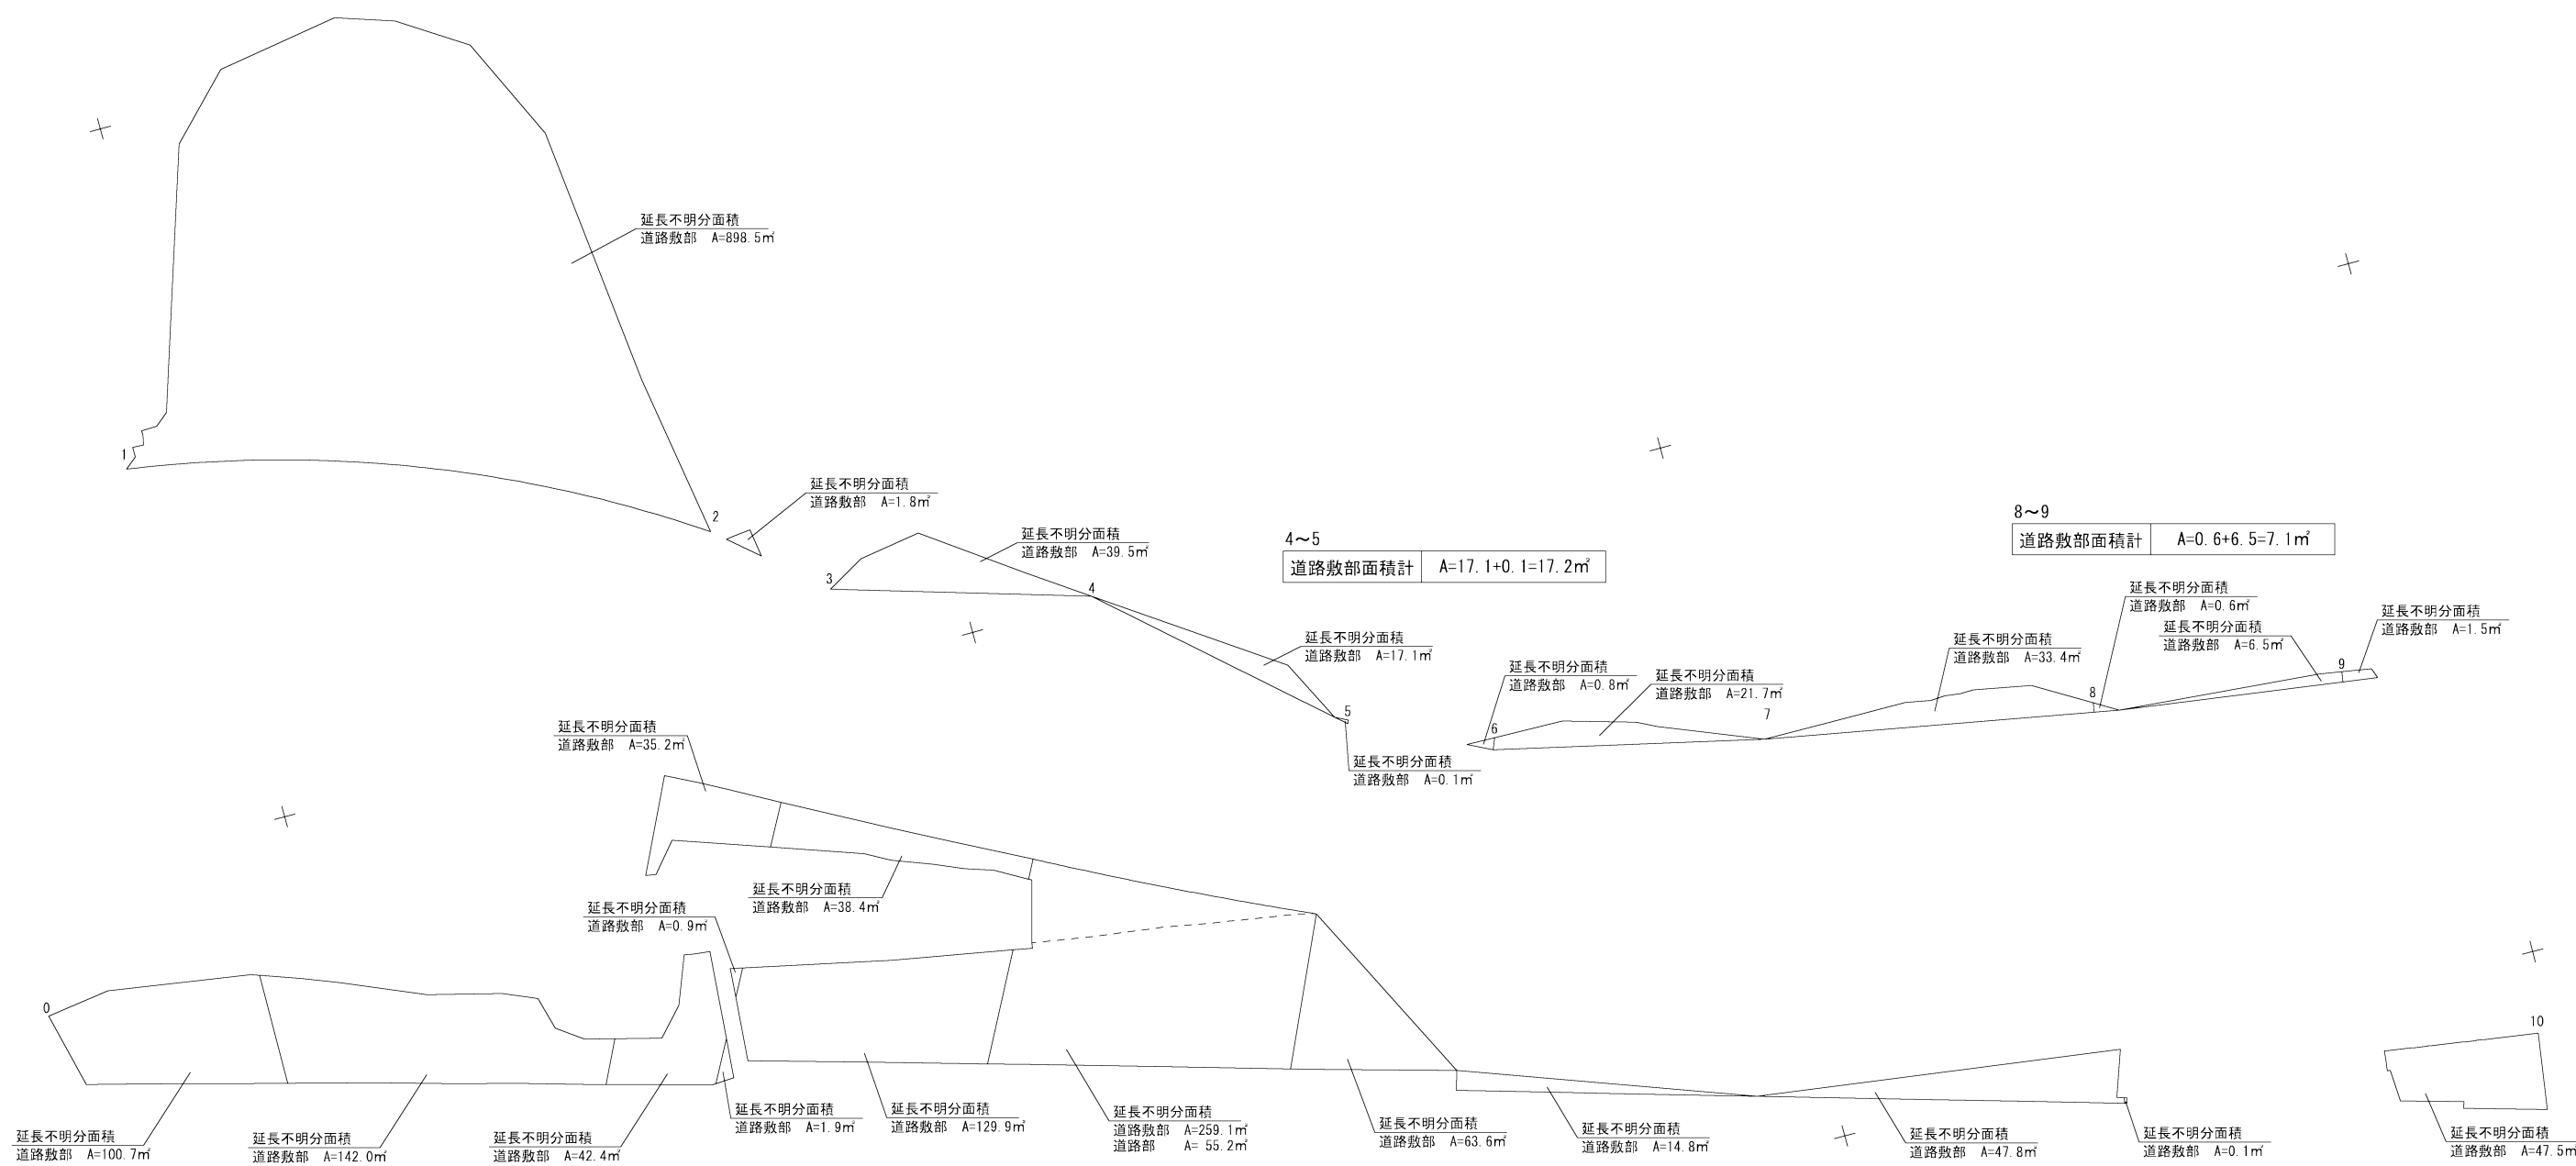

2~3	道路敷部面積計	A=35.2+0.9+42.4=78.5㎡
3~4	道路敷部面積計	A=38.4+129.9+1.9=170.2㎡

区 間	道 路 敷 部 面 積 (㎡)			道 路 部 面 積 (㎡)		
	左	右	計	左	右	計
0～1	—	100.7	100.7	—	—	—
1～2	898.5	142.0	1040.5	—	—	—
2～3	1.8	78.5	80.3	—	—	—
3～4	39.5	170.2	209.7	—	—	—
4～5	17.2	259.1	276.3	—	55.2	55.2
5～6	0.8	63.6	64.4	—	—	—
6～7	21.7	14.8	36.5	—	—	—
7～8	33.4	47.8	81.2	—	—	—
8～9	7.1	0.1	7.2	—	—	—
9～10	1.5	47.5	49.0	—	—	—

新図

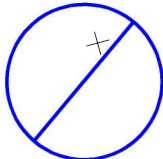

路 線 名		一 般 国 道 204号		
図 面 番 号		24	縮 尺	1 : 5 0 0
作成年月日		令 和 6 年 1 2 月 6 日		
測 量 者		新九州測量設計 株式会社		
佐賀県唐津土木事務所				