


測点番号	区間 長	車道巾員	路肩巾員	歩道巾員		緑地帯巾員			待避所巾員	分離帯巾員	全巾員	道路敷巾員	路面種別	設計C B R	舗装年度	改良未改良年度	防護柵延長		側溝延長		備考
				左	右	帯列	左	帯列	右								左	右	左	右	
0	0.0	6.5	2.0		2.5						11.0	13.2									
1	24.5	6.5	2.0		2.5						11.0	17.3	As	8.0%	R4	改	R4	24.7	24.5	43.5	延長不明分面積
2	23.5	6.5	2.0		2.5						11.0	16.0	"	"	"	"			23.5	47.0	
3	7.5	6.5	2.0		2.5						11.0	16.4	"	"	"	"	7.5		7.5	15.0	
4	7.4	6.5	2.0		2.5						11.0	12.0	"	"	"	"	7.4		7.4	14.1	延長不明分面積
5	49.5	6.5	2.0		2.7						11.2	11.9	"	"	"	"	49.5	46.7	49.5	49.5	延長不明分面積
6	45.0	6.5	2.0		2.7						11.2	12.0	"	"	"	"	45.5	44.1	44.7	44.5	
7	5.3	6.5	2.0		2.7						11.2	11.5	"	"	"	"	5.1	5.3	4.3		延長不明分面積
8	3.4	6.5	2.1		2.5						10.7	10.7	"	"	"	"		1.5			延長不明分面積
9	14.0	6.5	2.1		2.5						11.1	11.1	"	"	"	"			14.4	4.6	延長不明分面積
10	15.0	6.5	2.1		2.6						11.2	11.2	"	"	"	"			15.4	15.5	延長不明分面積
11	5.0	6.5	2.4		2.5						11.1	12.1	As	8.0%	R4	改	R4		5.1	4.9	
計	200.1																134.6	97.4	197.3	246.2	

測点	X	Y
TK.16	55018.128	-98347.345
TK.17	55061.843	-98319.500
TK.18	55102.221	-98293.789
TK.19	55136.911	-98269.332

延長不明分面積

区間	道路敷部面積 (㎡)			道路部面積 (㎡)		
	左	右	計	左	右	計
0~1	35.0	—	35.0	—	—	—
3~4	—	19.9	19.9	—	—	—
4~5	—	7.2	7.2	—	—	—
6~7	4.7	—	4.7	1.9	—	1.9
7~8	15.5	2.1	17.6	0.8	—	0.8
8~9	28.8	0.2	29.0	—	—	—
9~10	5.7	14.2	19.9	—	—	—
10~11	4.4	—	4.4	—	—	—

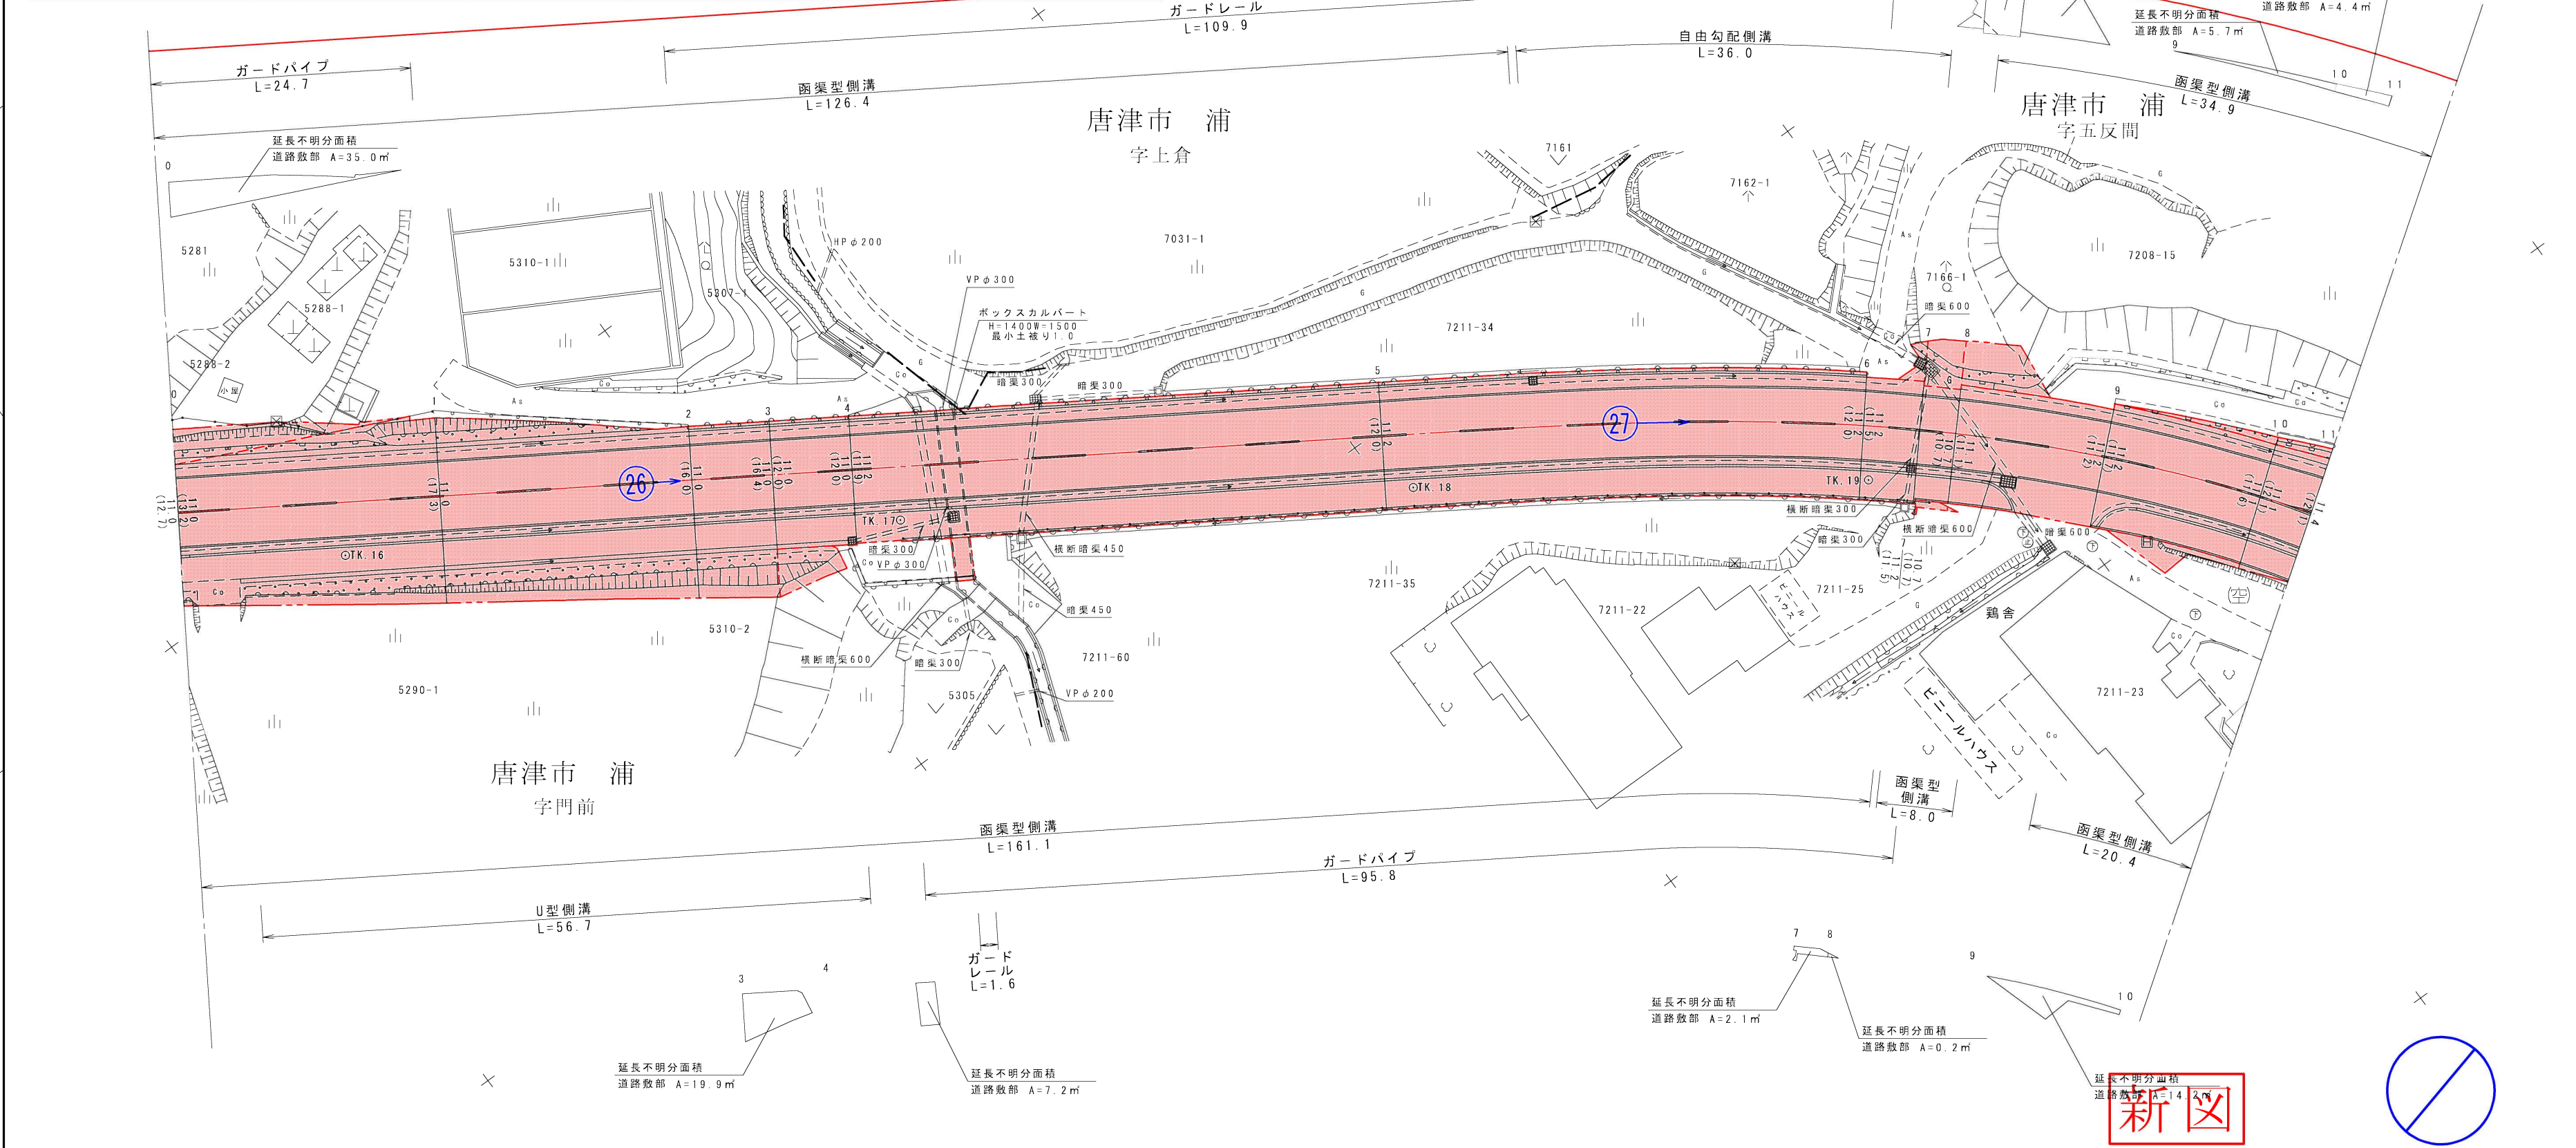


測 点 番 号	NO.0	NO.1	NO.2	NO.3	NO.4	NO.5	NO.6	NO.7	NO.8	NO.9	NO.10	NO.11	路 線 名	一般国道204号		
													図 面 番 号	30	縮 尺	1:500
縦 断 勾 配													作成年月日	令和 6 年 1 1 月 1 9 日		
曲 線 半 径													測 量 者	九州技術開発(株)		
													佐賀県唐津土木事務所			

A=90 L=50.6m R=160 CL=147.2m

測 点 番 号	区 間 長	車 道 巾 員	路 肩 巾 員	歩 道 巾 員		緑 地 帯 巾 員			待 避 所 巾 員	分 離 帯 巾 員	全 巾 員	道 路 敷 巾 員	路 面 種 別	設 計 C B R	舗 装 年 度	改 良 未 改 良	改 良 年 度	防 護 柵 延 長		側 溝 延 長		備 考	
				左	右	帯 列	左	帯 列										右	左	右	左		右
0	0.0	6.5	2.4		2.5						11.4	12.1											
1	21.0	6.5	4.0		2.5						13.0	13.7	As	8.0%	R4	改	R4		20.8	20.5	延長不明分面積		
2	19.5	6.5	4.0		2.5						13.0	16.2	"	"	"	"	"		19.7	19.2	延長不明分面積		
3	19.5	6.5	5.0		2.5						14.0	15.0	"	"	"	"	"		19.1	22.4	延長不明分面積		
4	30.8	6.5	5.1		2.5						14.1	22.6	"	"	"	"	"		50.7	62.4	延長不明分面積		
5	6.1	6.5	5.0		2.5						14.0	37.3	"	"	"	"	"		11.8	12.5	延長不明分面積		
6	31.4	6.5	5.0		2.5						14.0	14.0	"	"	"	"	"		23.5	41.8	延長不明分面積		
7	5.9	6.5	5.9	2.9	6.6						21.9	32.3	"	"	"	"	"	5.1	10.4	10.8	延長不明分面積		
8	8.3	6.5	4.9	2.9	4.5						18.8	29.2	"	"	"	"	"	17.6	16.1	9.3			

測 点 番 号	区 間 長	車 道 巾 員	路 肩 巾 員	歩 道 巾 員		緑 地 帯 巾 員				待 避 所 巾 員	分 離 帯 巾 員	全 巾 員	道 路 敷 巾 員	路 面 種 別	設 計 C B R	舗 装 年 度	改 良 未 改 良	改 良 年 度	防 護 柵 延 長		側 溝 延 長		備 考
				左	右	帯 列	左	帯 列	右										左	右	左	右	
9	7.9	6.5 6.5 6.5	4.1 3.7 4.2	2.4 4.0 4.5	2.8 1.2 1.2						15.8 15.4 16.4	25.9 25.3 24.9	" " "	" " "	" " "	" " "	" " "	4.6 2.1	16.6 4.1	13.7 7.9	8.4 3.2		
10	4.0	6.5 6.5 6.5	4.2 4.0 4.5	2.7 1.2 1.2							16.9 16.4 16.4	25.3 24.9 23.8	" " "	" " "	" " "	" " "	" " "	4.3 4.3 5.7		16.5 32.8	8.6 16.5		
11	8.4	6.5 6.5 6.5	5.4 3.9 2.2	4.5 4.8 2.2	4.1 4.8 2.4						13.1 12.8 11.1	24.9 23.8 21.0	" " "	" " "	" " "	" " "	" " "	10.5 10.5 10.5		41.5 41.5 41.5	24.1 24.1 24.1		
12	16.4	6.5 6.5 6.5	2.2 2.2 2.2	4.4 4.1 2.4							10.7 10.7 10.7	20.9 20.9 20.9	A B C	8.0% 8.0% 8.0%	R4 R4 R4	改 改 改				6.7 6.7 6.7	6.7 6.7 6.7		
13	24.1	6.5 6.5 6.5	2.2 2.2 2.2	4.1 4.1 2.4																			
14	6.7	6.5 6.5 6.5	2.5 2.5 2.5	1.7 1.7 1.7																			
計	210.0																		32.3	72.2	309.9	249.6	

延長不明分面積別図有

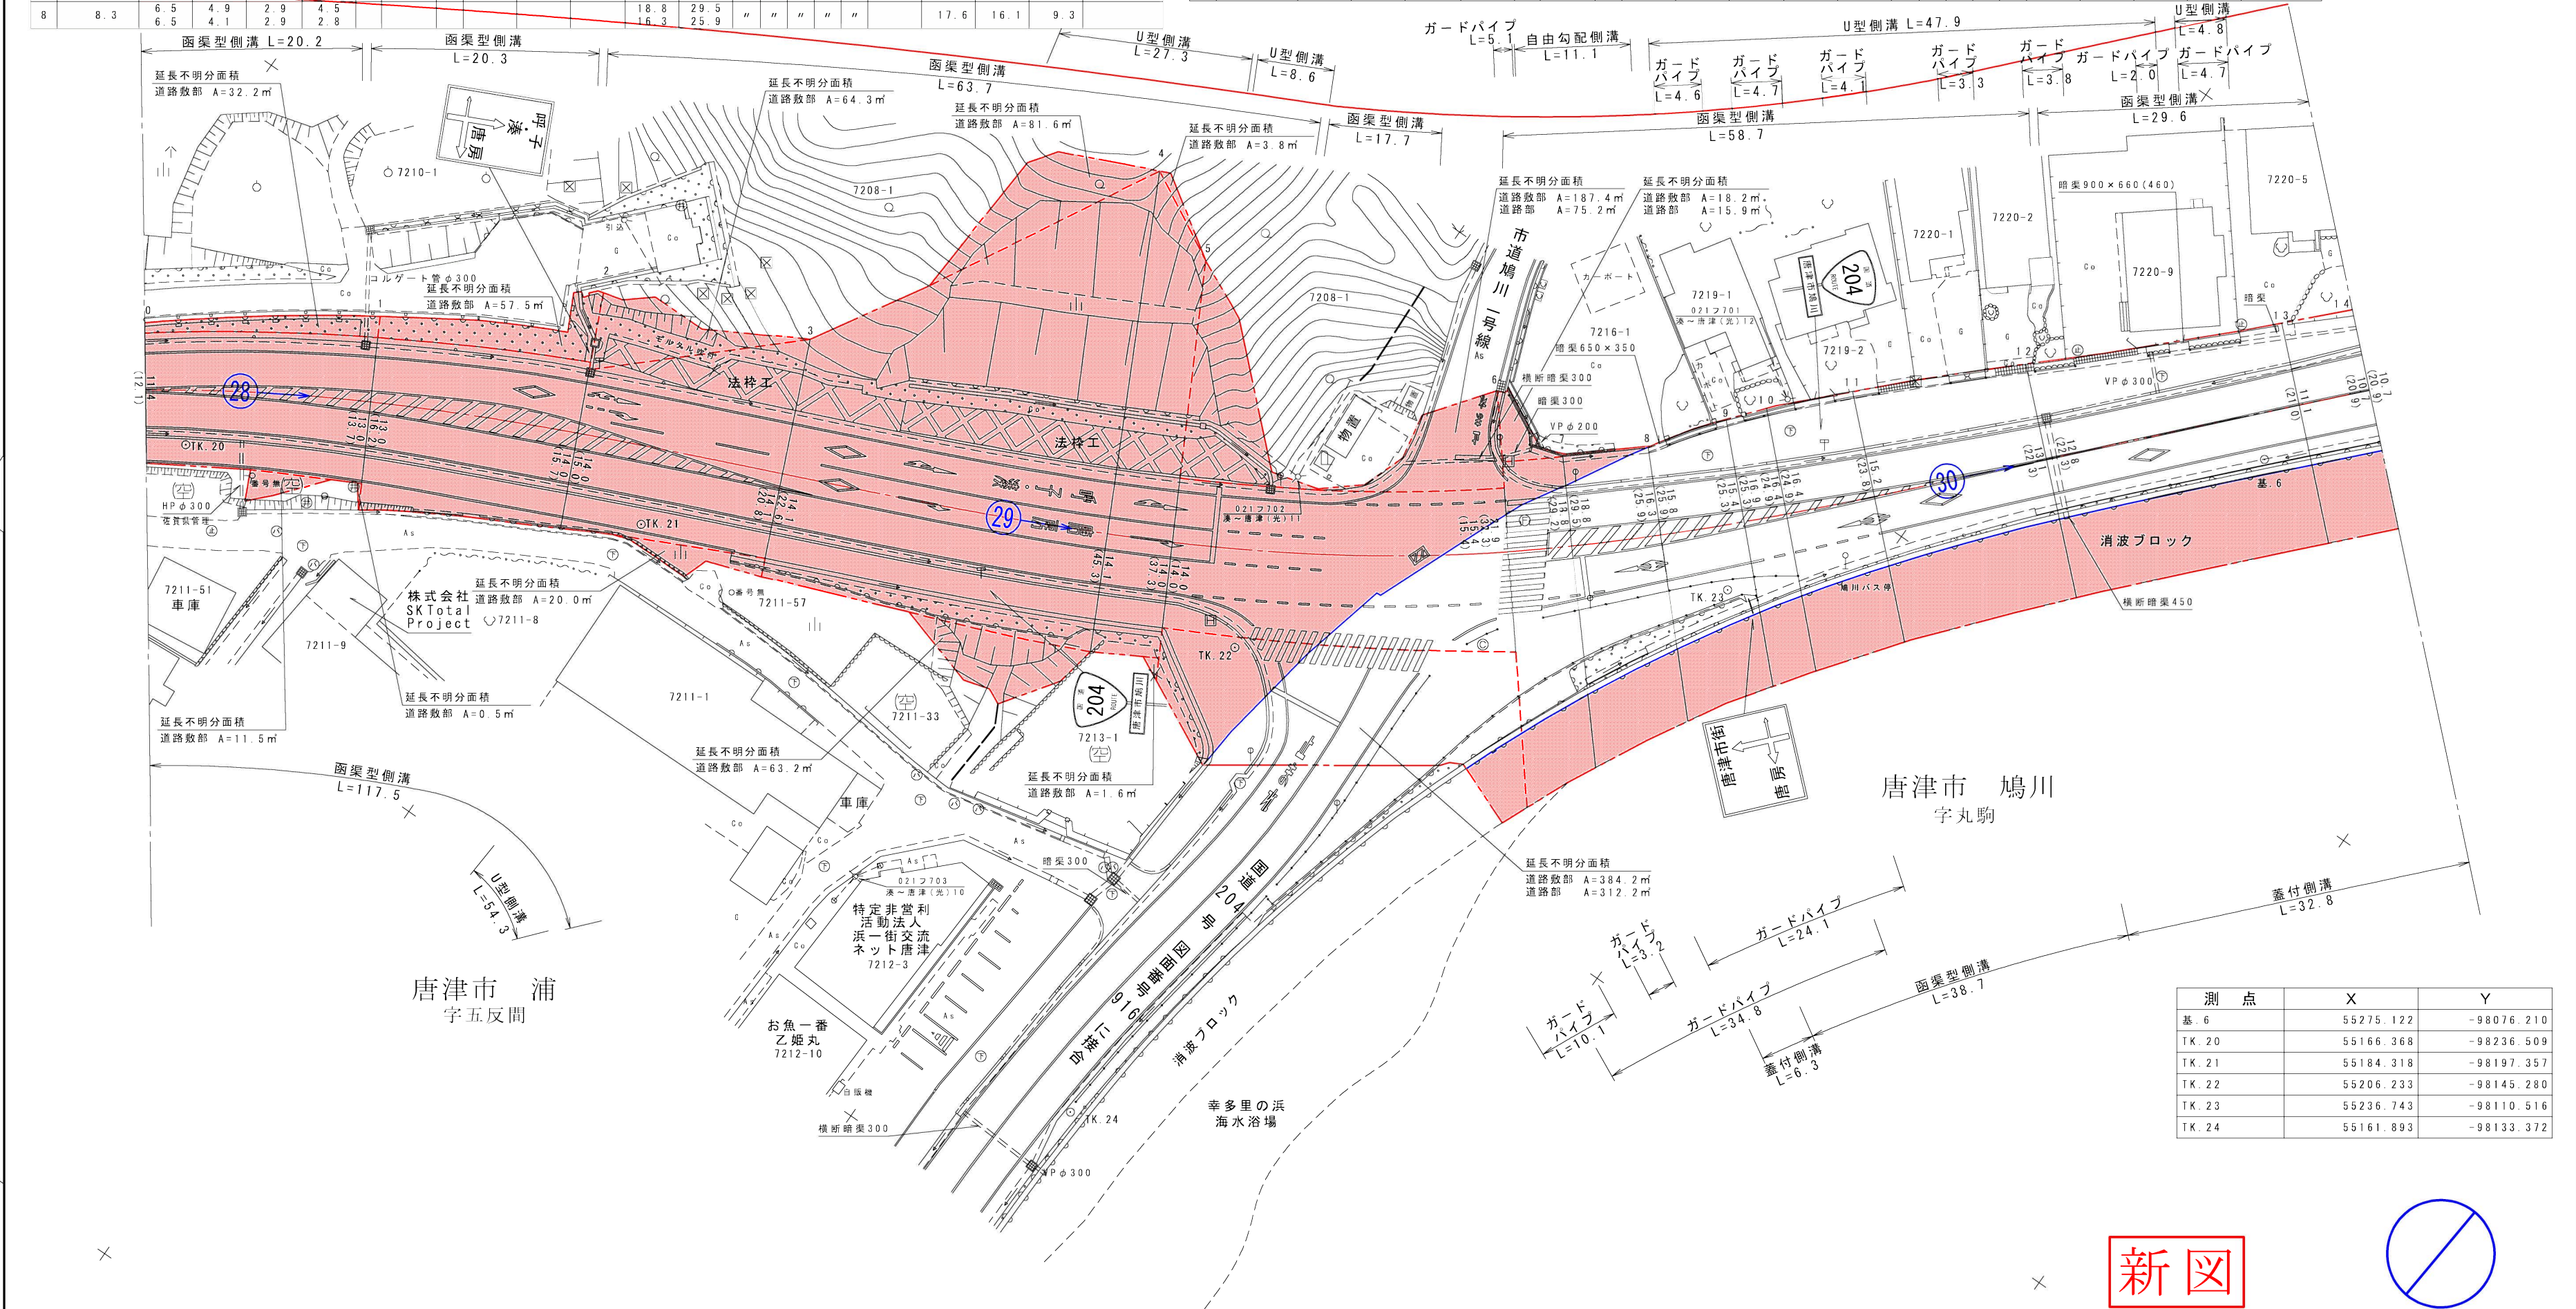

測 点	X	Y
基 6	55275.122	-98076.210
TK.20	55166.368	-98236.509
TK.21	55184.318	-98197.357
TK.22	55206.233	-98145.280
TK.23	55236.743	-98110.516
TK.24	55161.893	-98133.372

測 点 番 号	NO.0	NO.1	NO.2	NO.3	NO.4	NO.5	NO.6	NO.7	NO.8	NO.9	NO.10	NO.11	NO.12	NO.13	NO.14
縦 断 勾 配															
曲 線 半 径															

R=160
CL=147.2m


A=90
L=50.6m

A=90
L=50.6m


R=160
CL=117.4m

A=90
L=50.6m

新図

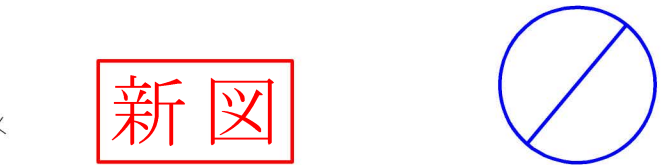

路 線 名	一般国道 2 0 4 号		
図 面 番 号	3 0 - 1	縮 尺	1 : 500
作成年月日	令和 6 年 1 1 月 1 9 日		
測 量 者	九州技術開発 (株)		
佐 賀 県 唐 津 土 木 事 務 所			

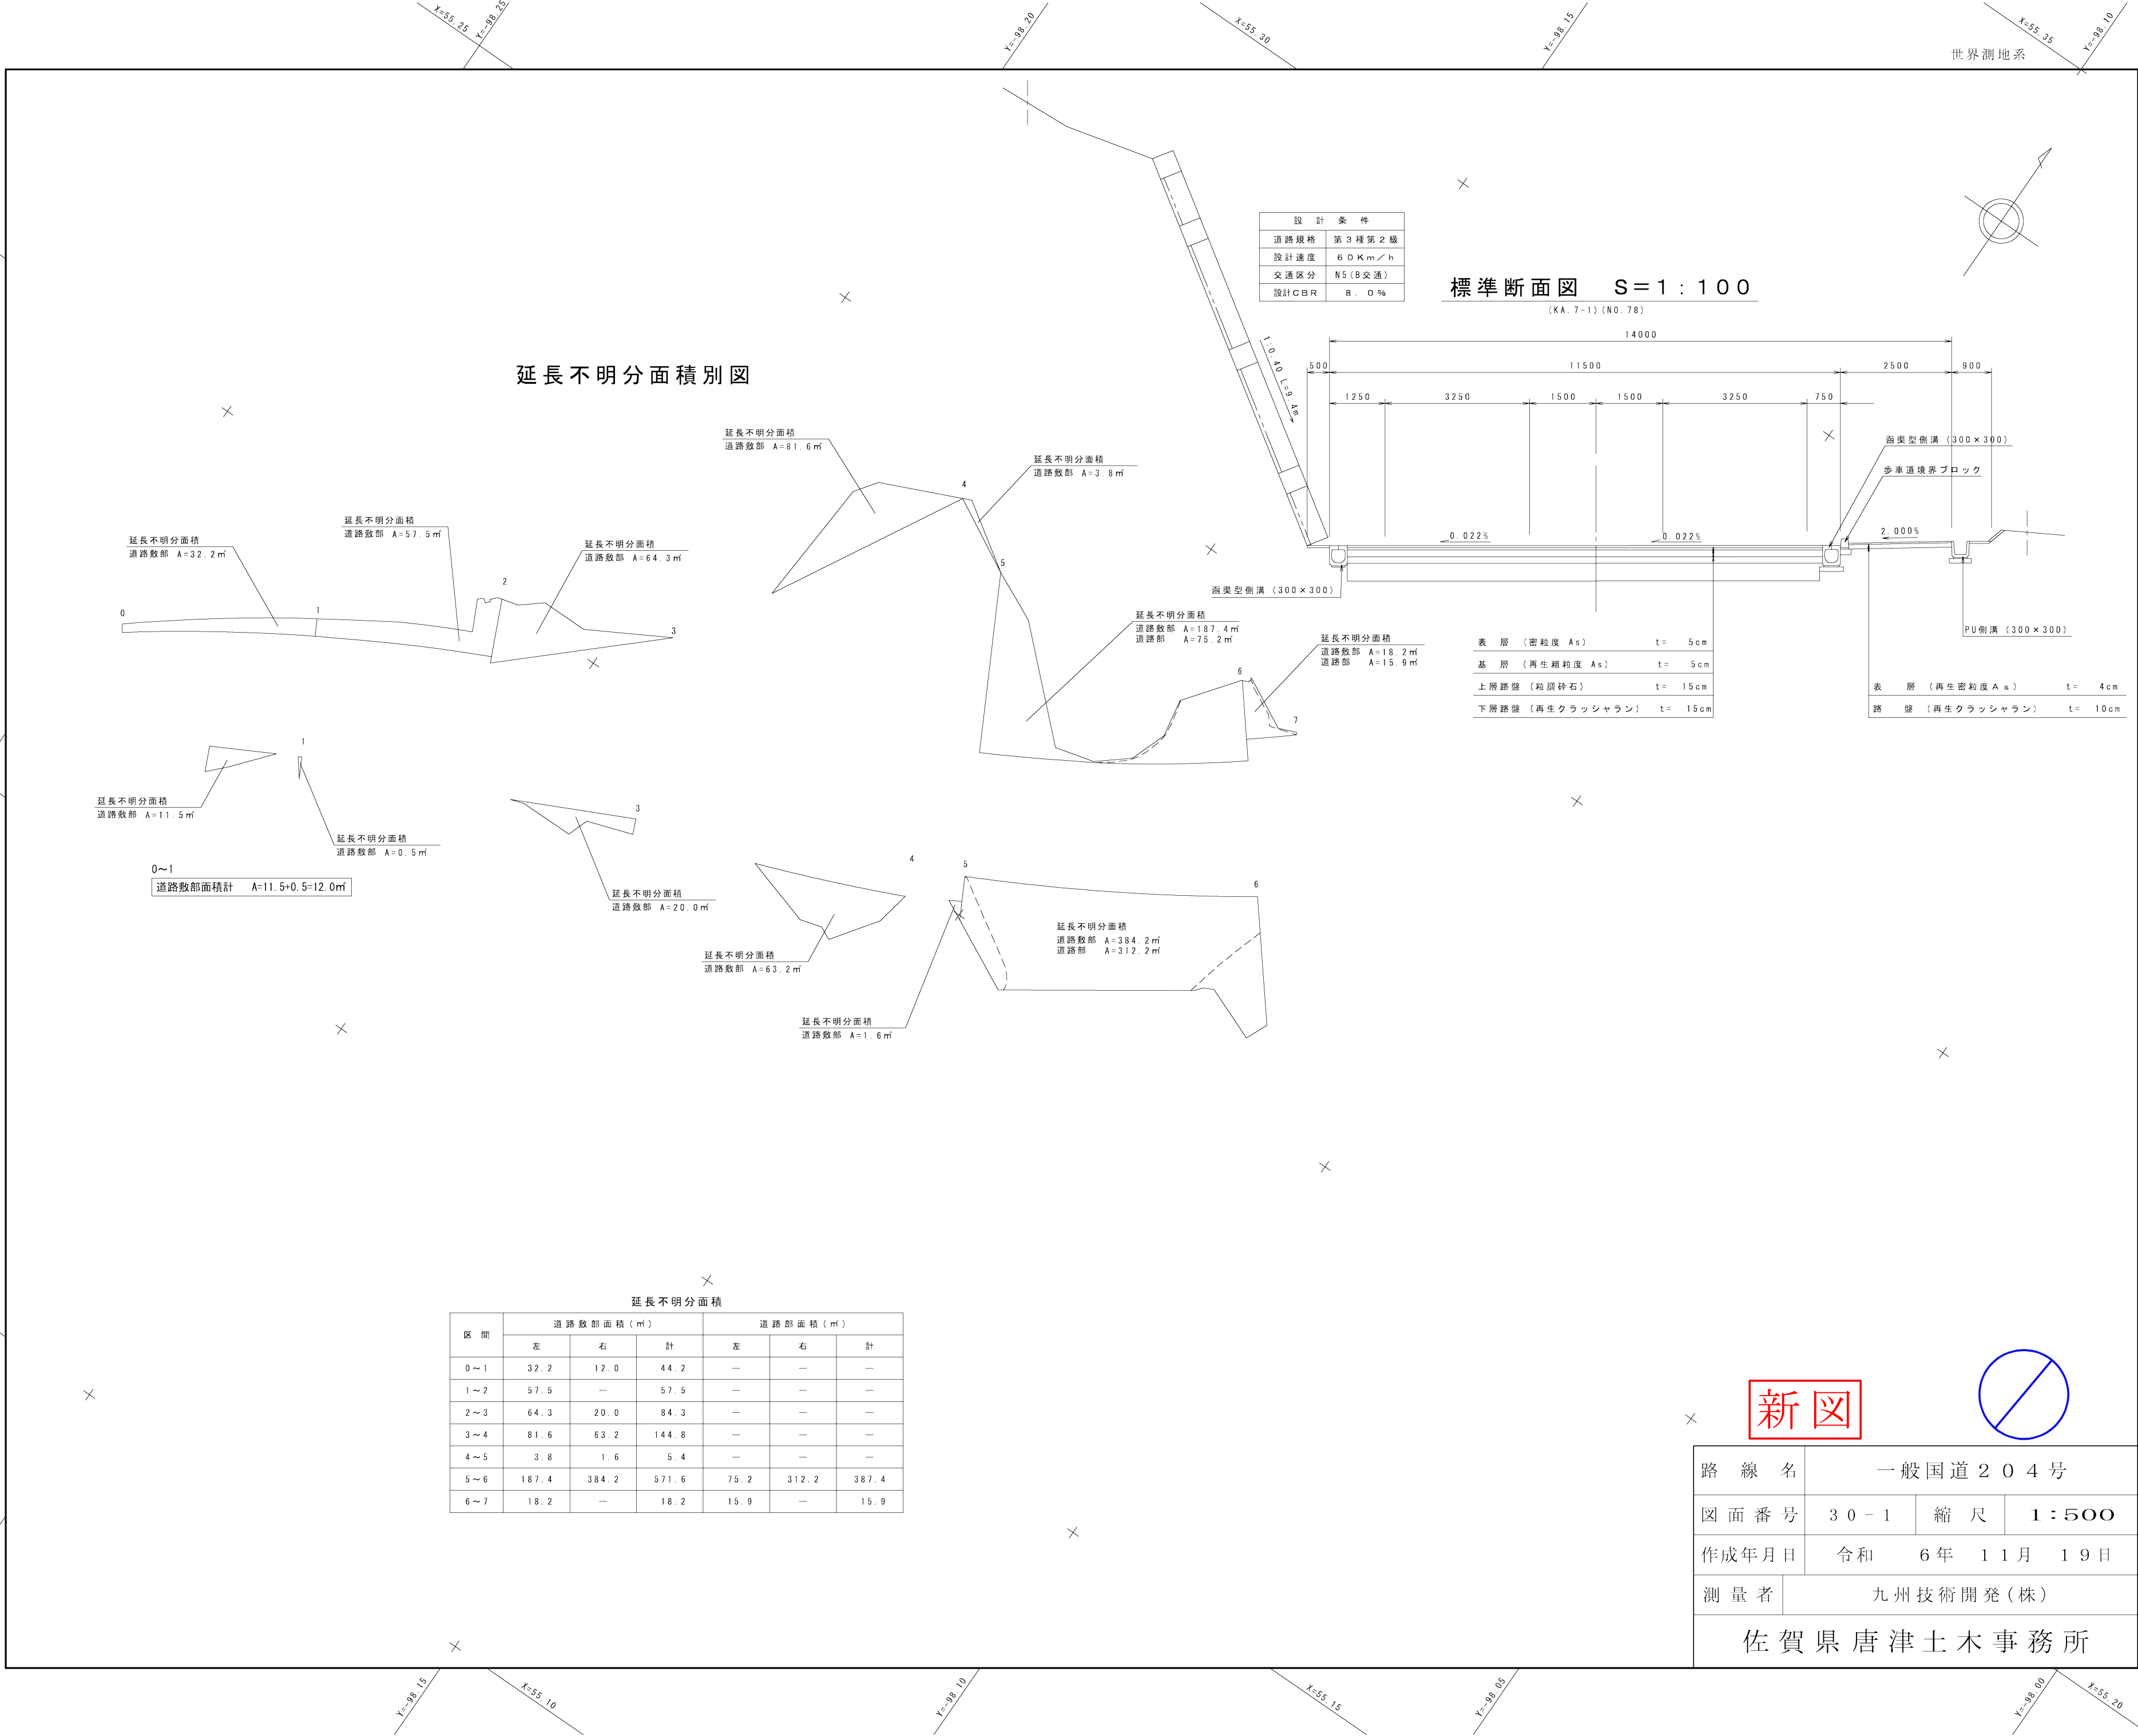


延長不明分面積別図

設計条件	
道路規格	第3種第2級
設計速度	60 Km/h
交通区分	N5 (B交通)
設計CBR	8.0%

標準断面図 S=1:100

(KA. 7-1) (NO. 78)

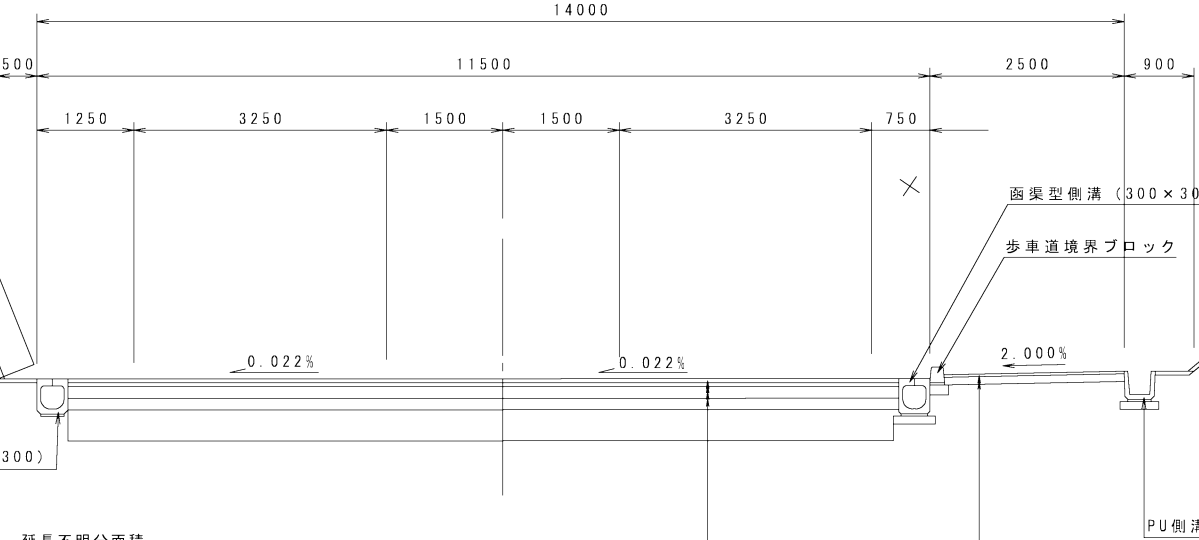

表層 (密粒度 As)	t = 5cm
基層 (再生粗粒度 As)	t = 5cm
上層路盤 (調整砕石)	t = 15cm
下層路盤 (再生クラッシャーラン)	t = 15cm

表層 (再生密粒度 As)	t = 4cm
路盤 (再生クラッシャーラン)	t = 10cm

延長不明分面積

区間	道路数部面積 (㎡)			道路部面積 (㎡)		
	左	右	計	左	右	計
0~1	32.2	12.0	44.2	—	—	—
1~2	57.5	—	57.5	—	—	—
2~3	64.3	20.0	84.3	—	—	—
3~4	81.6	63.2	144.8	—	—	—
4~5	3.8	1.6	5.4	—	—	—
5~6	187.4	384.2	571.6	75.2	312.2	387.4
6~7	18.2	—	18.2	15.9	—	15.9

新図

路 線 名		一 般 国 道 2 0 4 号		
図 面 番 号		3 0 - 1	縮 尺	1 : 5 0 0
作 成 年 月 日		令 和 6 年 1 1 月 1 9 日		
測 量 者		九州技術開発(株)		
佐 賀 県 唐 津 土 木 事 務 所				

