


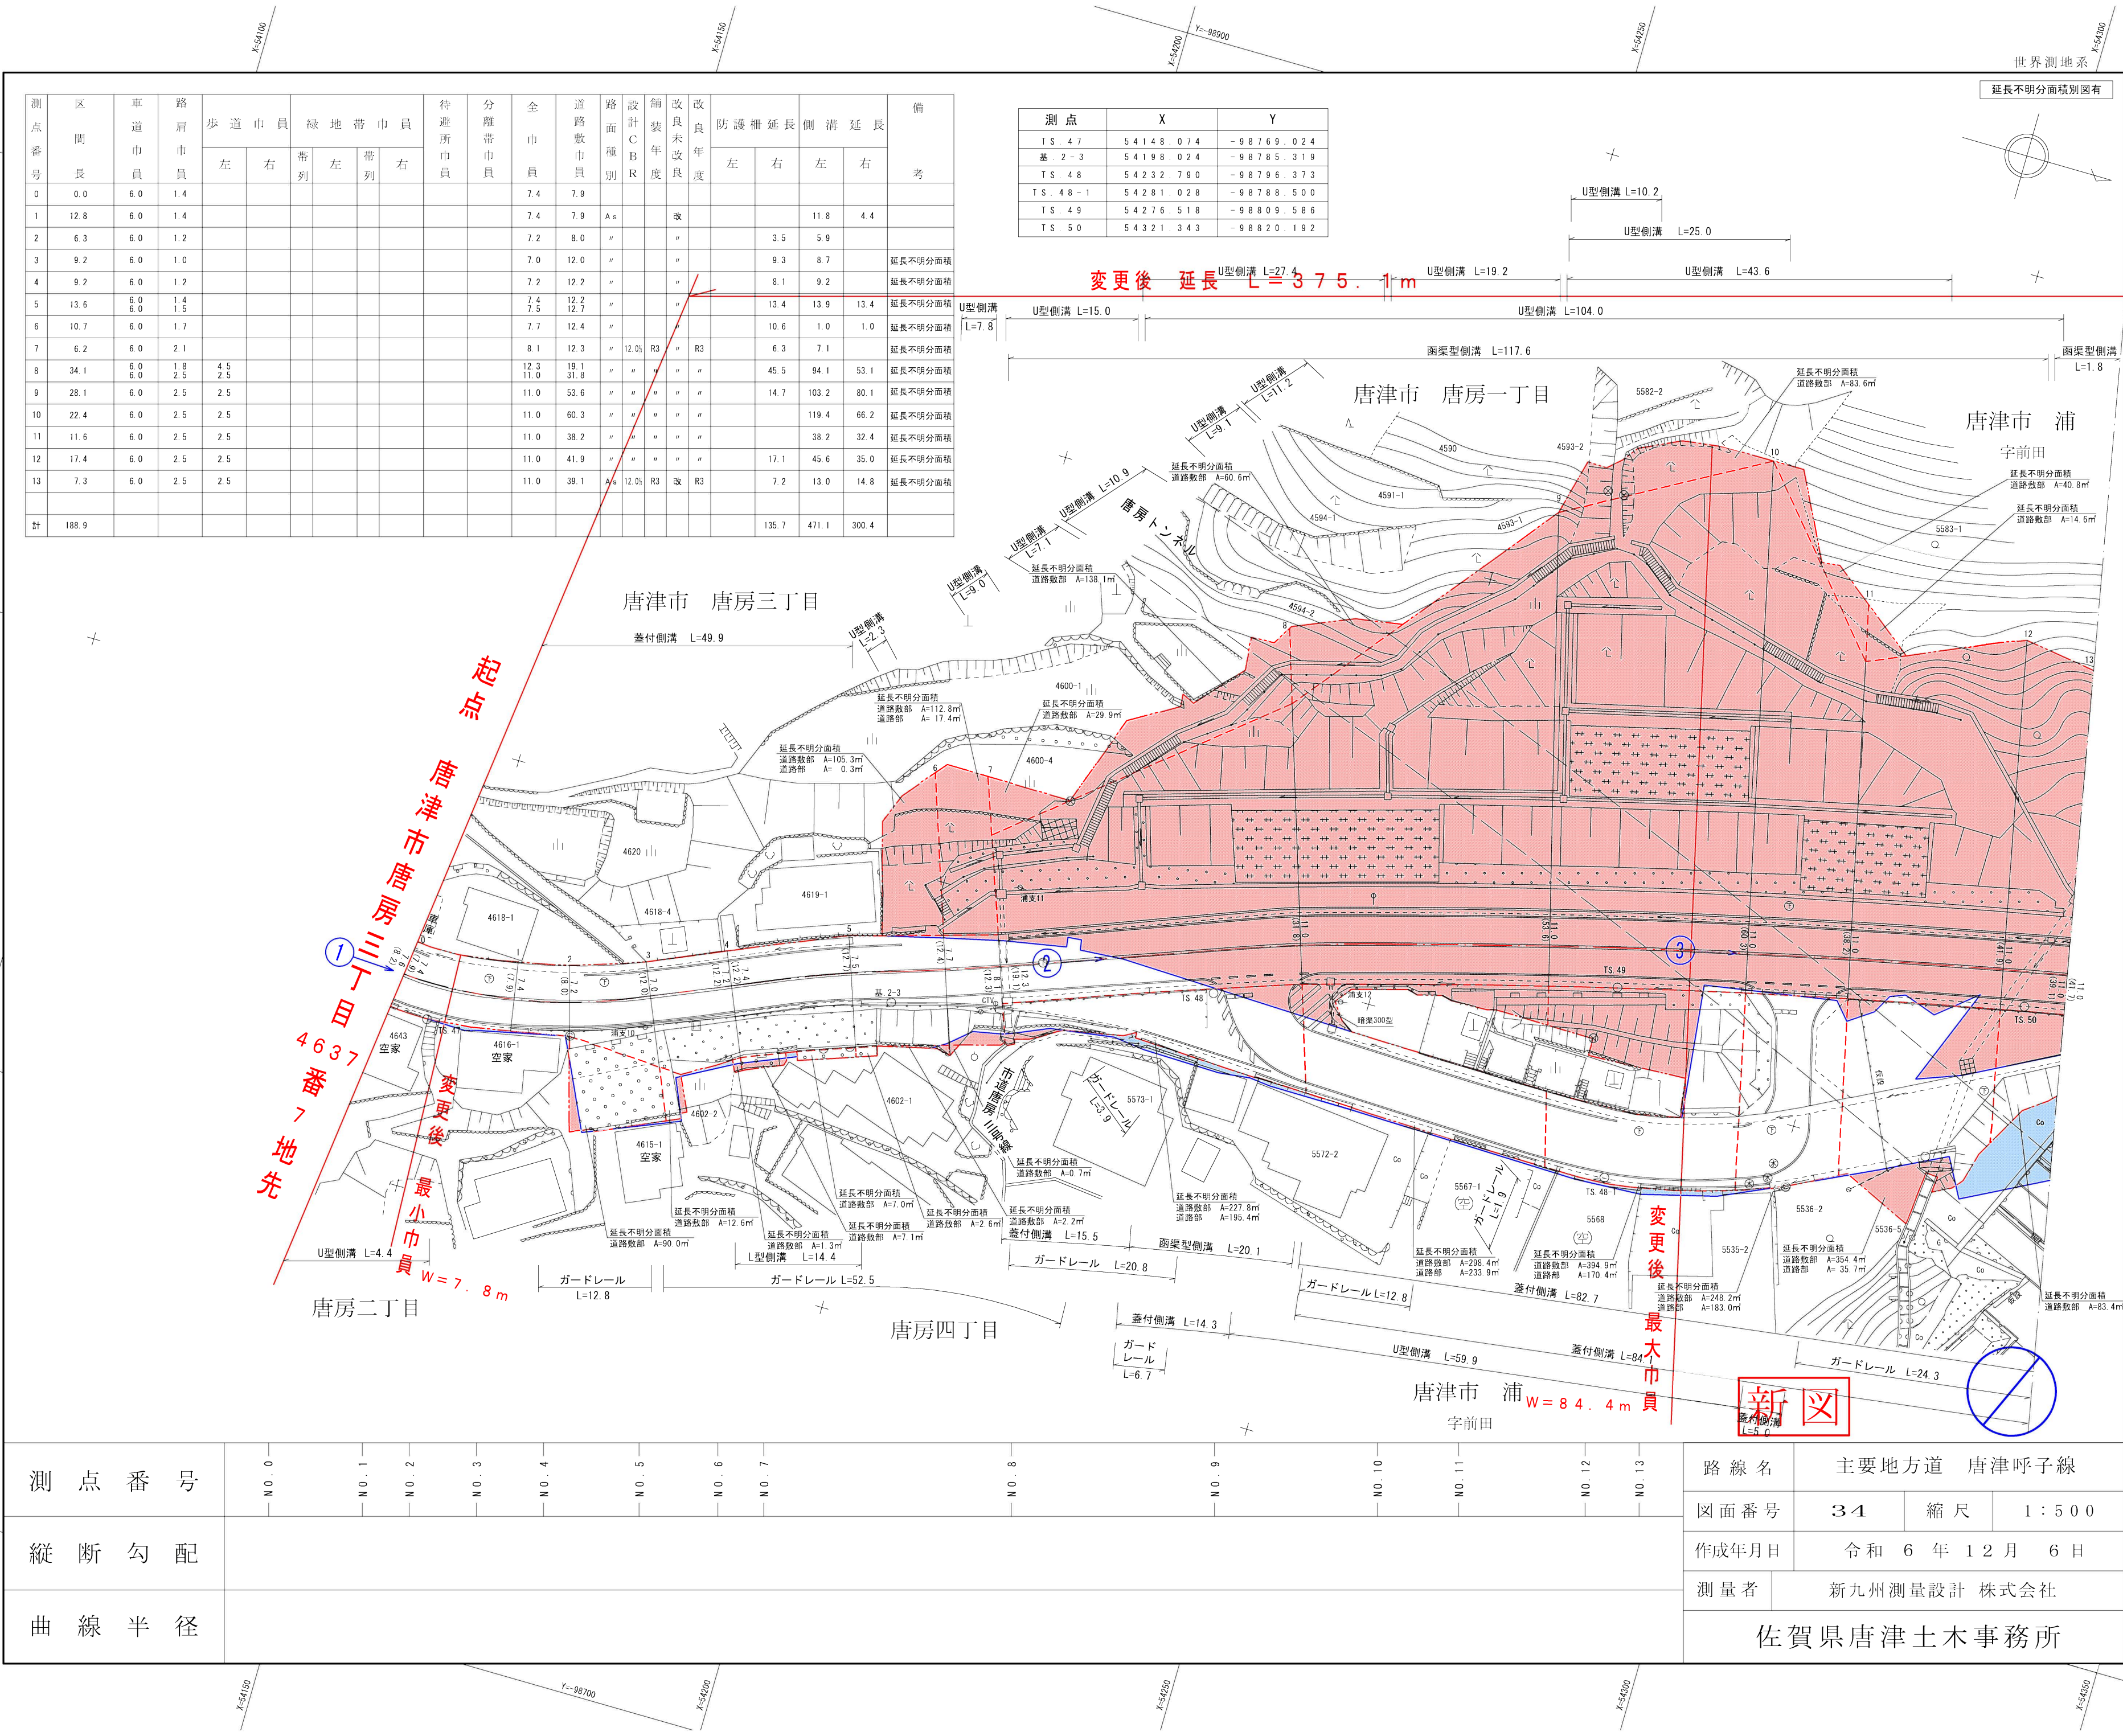


測点番号	区間長	車道巾員	路肩巾員	歩道巾員			緑地帯巾員			待避所巾員	分離帯巾員	全巾員	道路敷巾員	路面種別	設計C/R	舗装年度	改良未改良年度	防護欄延長		側溝延長		備考
				左	右	帯列	左	帯列	右									左	右			
0	0.0	6.0	1.4								7.4	7.9										
1	12.8	6.0	1.4								7.4	7.9	As			改			11.8	4.4		
2	6.3	6.0	1.2								7.2	8.0	"			"		3.5	5.9			
3	9.2	6.0	1.0								7.0	12.0	"			"		9.3	8.7		延長不明分面積	
4	9.2	6.0	1.2								7.2	12.2	"			"		8.1	9.2		延長不明分面積	
5	13.6	6.0	1.4								7.4	12.2	"			"		13.4	13.9	13.4	延長不明分面積	
6	10.7	6.0	1.7								7.7	12.4	"			"		10.6	1.0	1.0	延長不明分面積	
7	6.2	6.0	2.1								8.1	12.3	"	12.0	R3		R3	6.3	7.1		延長不明分面積	
8	34.1	6.0	1.8	4.5	2.5						12.3	19.1	"	"	"	"	"	45.5	94.1	53.1	延長不明分面積	
9	28.1	6.0	2.5	2.5							11.0	53.6	"	"	"	"	"	14.7	103.2	80.1	延長不明分面積	
10	22.4	6.0	2.5	2.5							11.0	60.3	"	"	"	"	"		119.4	66.2	延長不明分面積	
11	11.6	6.0	2.5	2.5							11.0	38.2	"	"	"	"	"		38.2	32.4	延長不明分面積	
12	17.4	6.0	2.5	2.5							11.0	41.9	"	"	"	"	"	17.1	45.6	35.0	延長不明分面積	
13	7.3	6.0	2.5	2.5							11.0	39.1	As	12.0	R3	改	R3	7.2	13.0	14.8	延長不明分面積	
計	188.9																	135.7	471.1	300.4		

測点	X	Y
TS. 4.7	54148.074	-98769.024
基 2-3	54198.024	-98785.319
TS. 4.8	54232.790	-98796.373
TS. 4.8-1	54281.028	-98788.500
TS. 4.9	54276.518	-98809.586
TS. 5.0	54321.343	-98820.192


測点番号	N.O. 0	N.O. 1	N.O. 2	N.O. 3	N.O. 4	N.O. 5	N.O. 6	N.O. 7	N.O. 8	N.O. 9	N.O. 10	N.O. 11	N.O. 12	N.O. 13
縦断勾配														
曲線半径														

路 線 名		主 要 地 方 道 唐 津 呼 子 線		
図 面 番 号		3 4	縮 尺	1 : 5 0 0
作 成 年 月 日		令 和 6 年 1 2 月 6 日		
測 量 者		新九州測量設計 株式会社		
佐賀県唐津土木事務所				

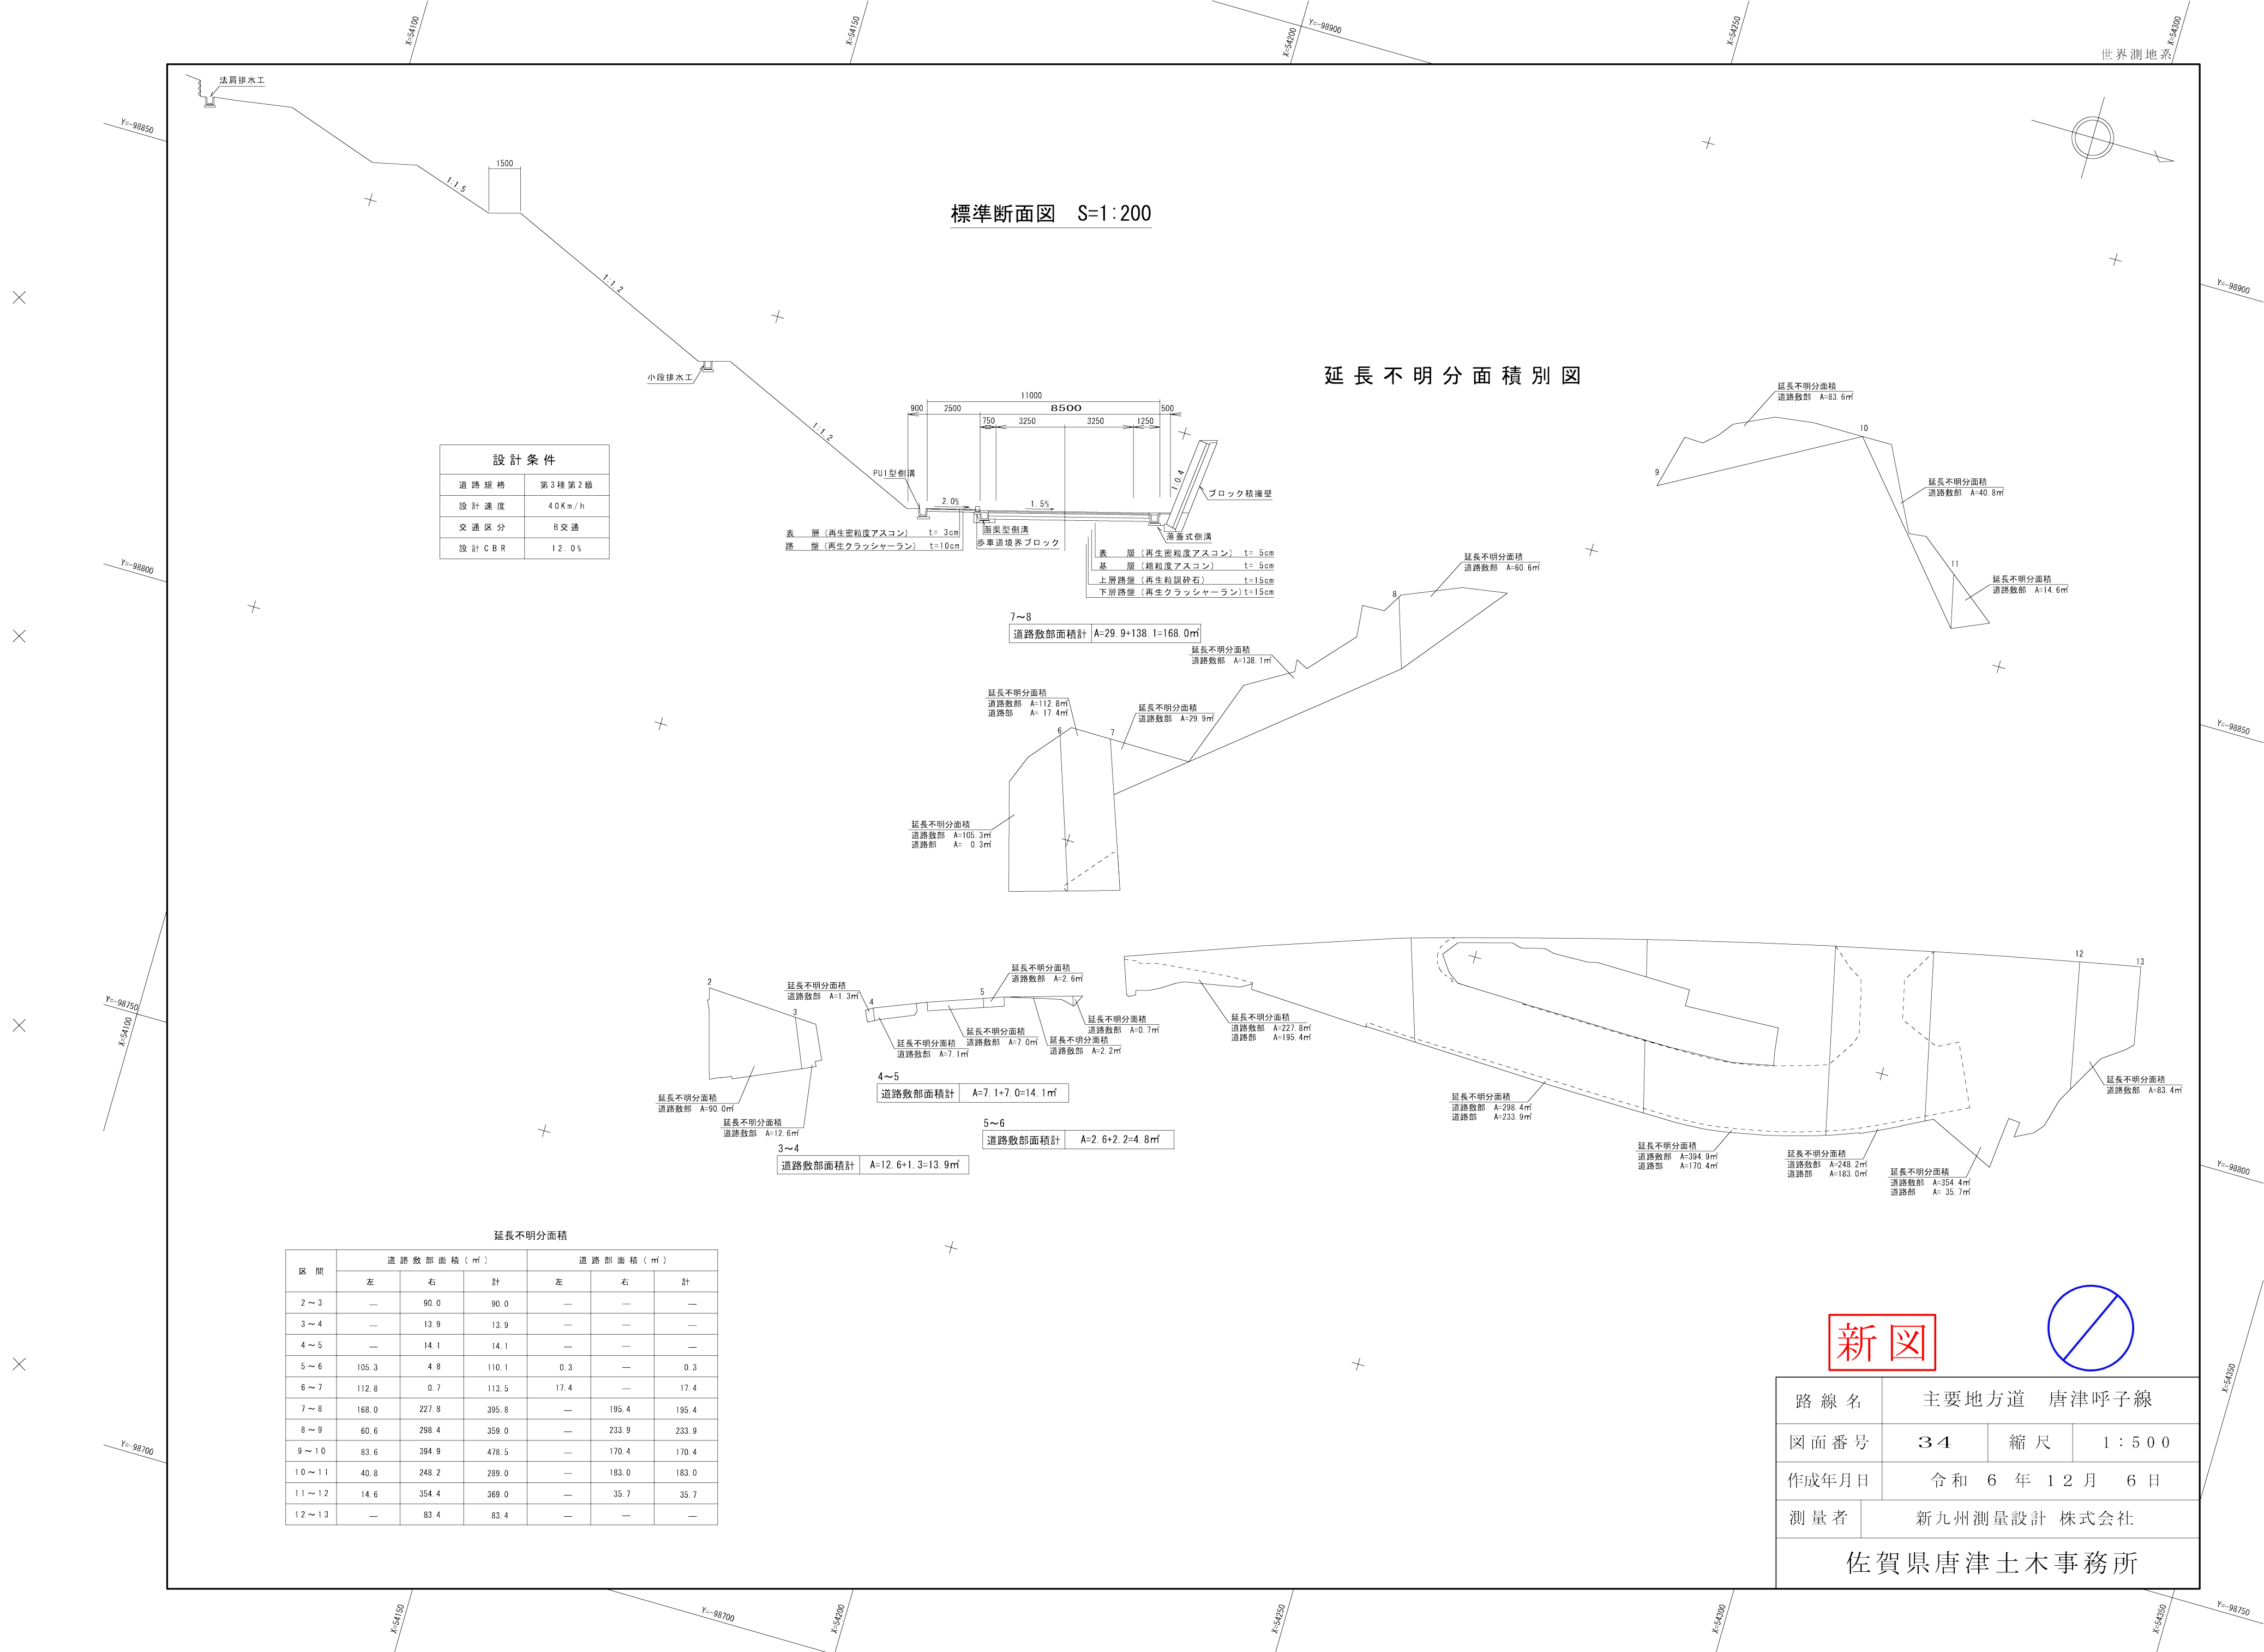


標準断面図 S=1:200

設計条件	
道路規格	第3種第2級
設計速度	40Km/h
交通区分	B交通
設計C B R	12.0%

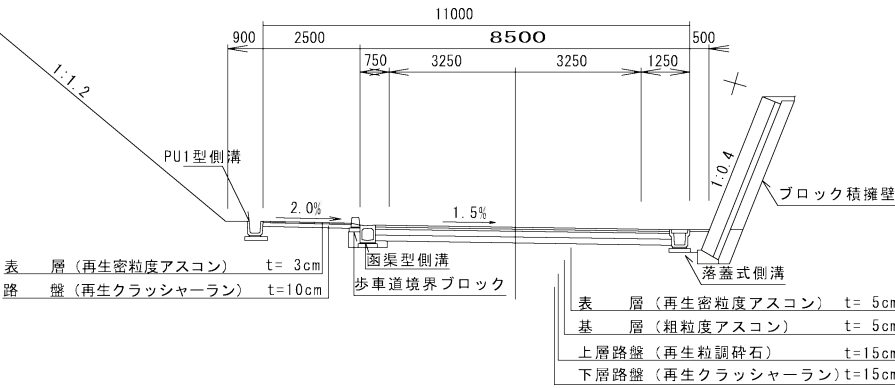

延長不明分面積別図

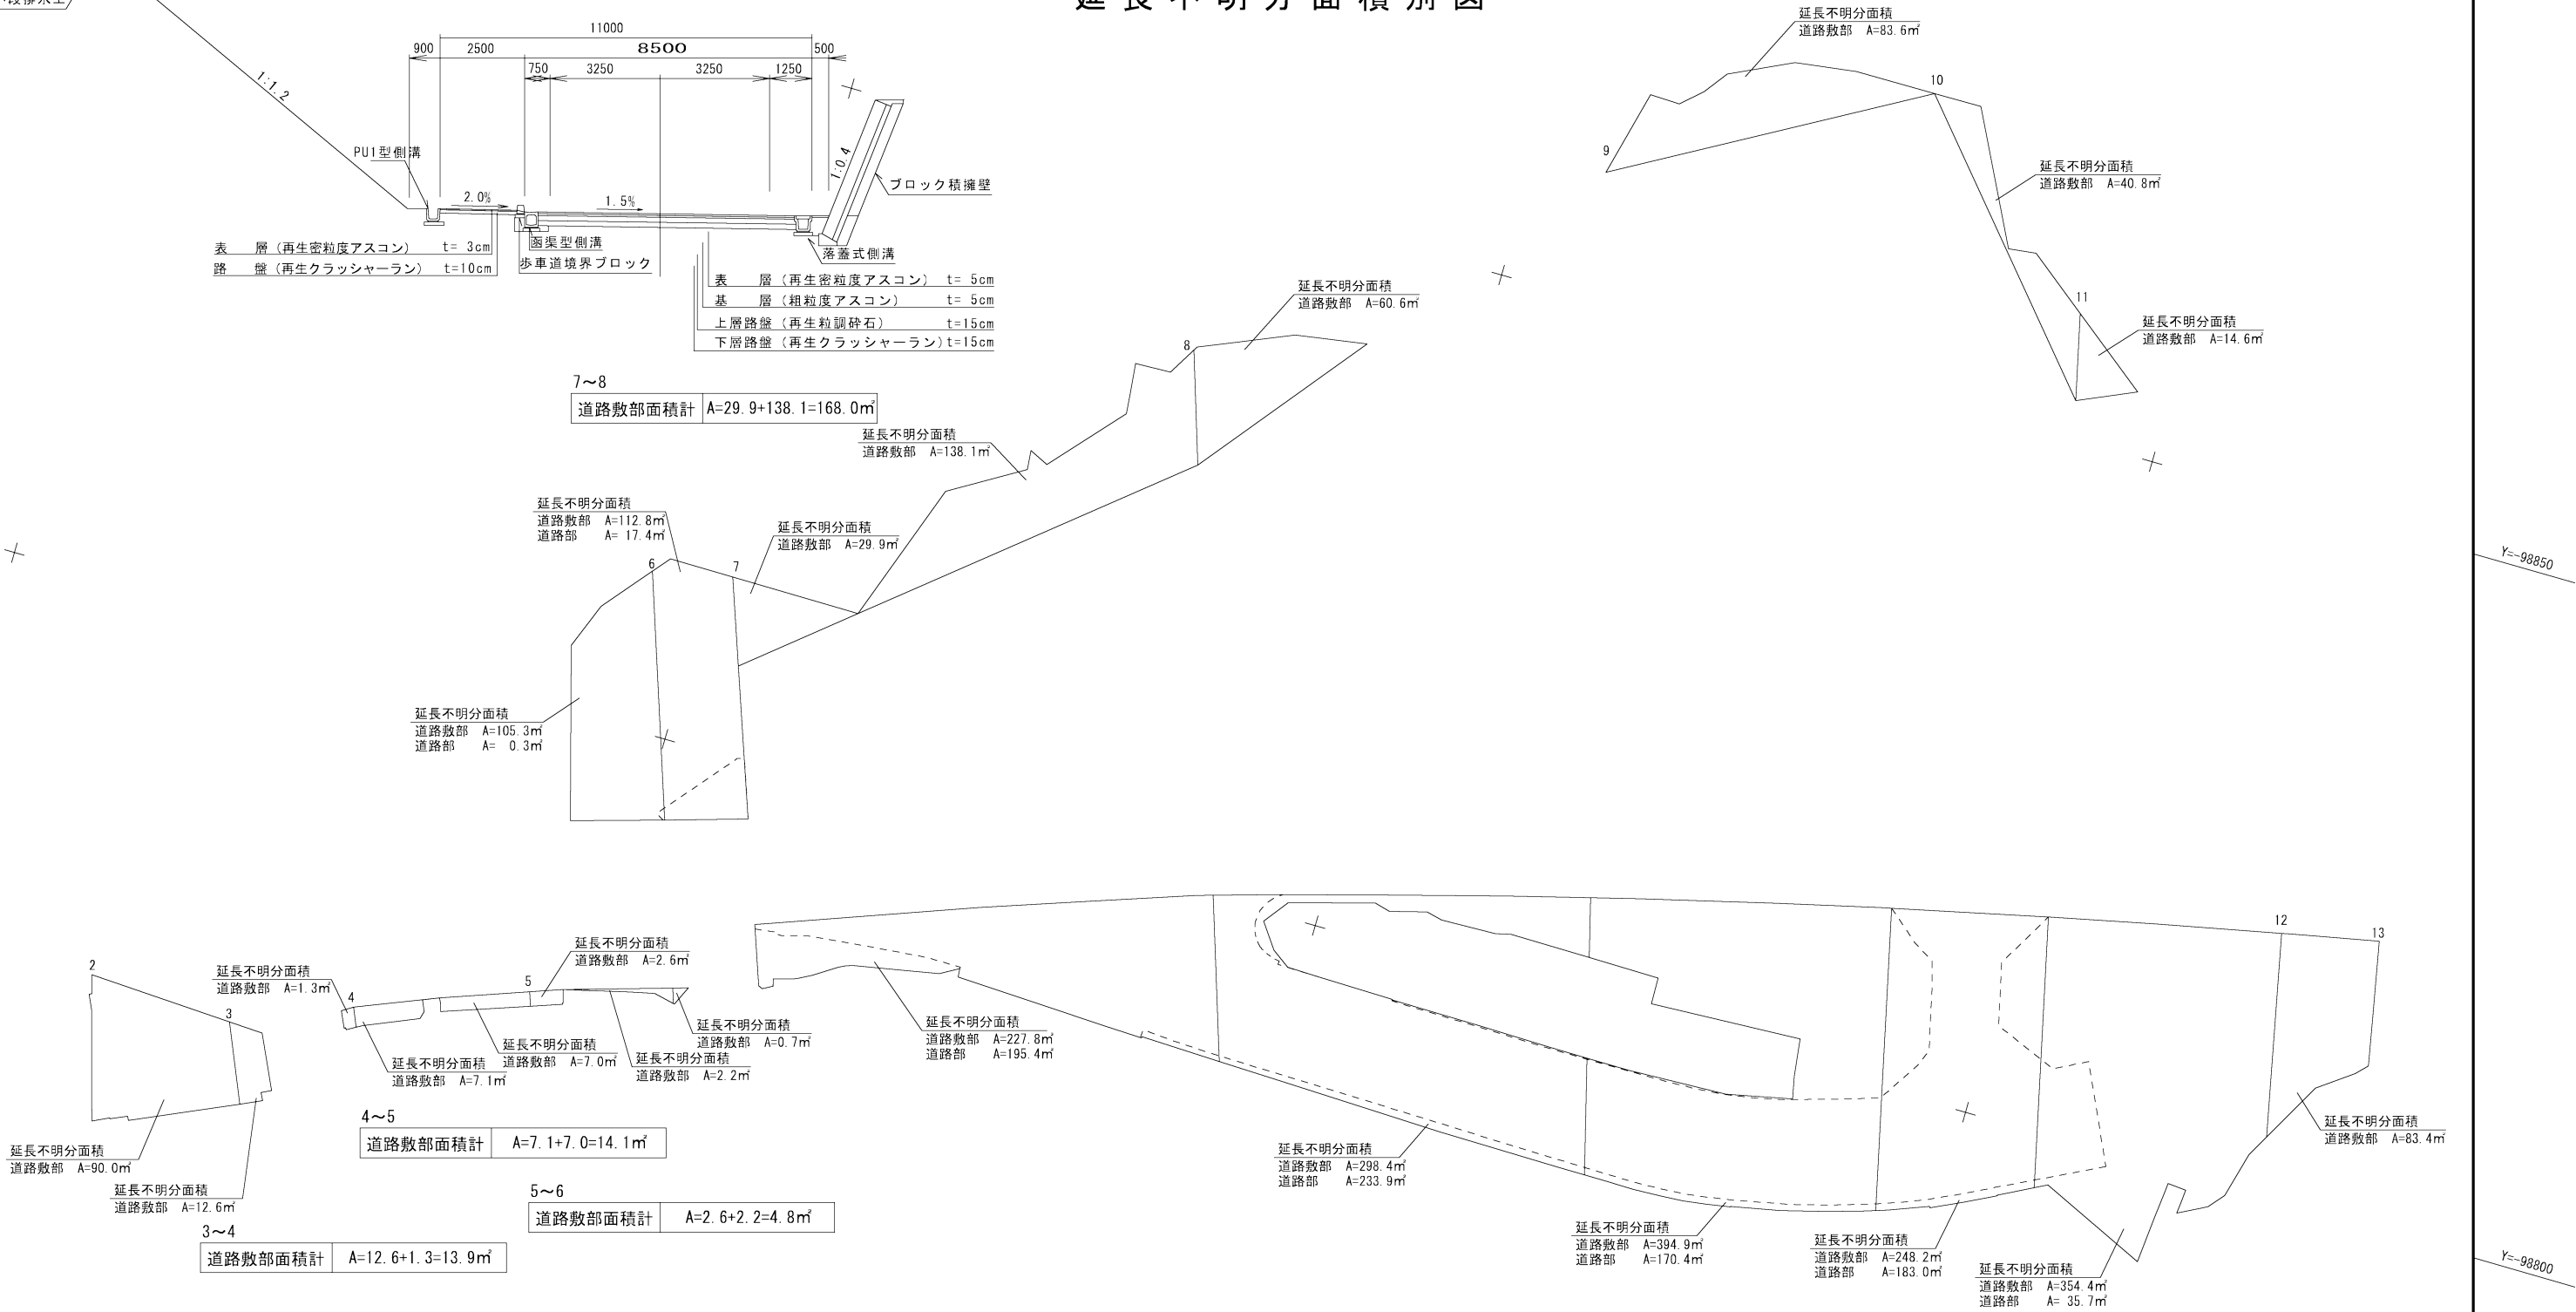

延長不明分面積

区間	道路敷部面積 (㎡)			道路部面積 (㎡)		
	左	右	計	左	右	計
2～3	—	90.0	90.0	—	—	—
3～4	—	13.9	13.9	—	—	—
4～5	—	14.1	14.1	—	—	—
5～6	105.3	4.8	110.1	0.3	—	0.3
6～7	112.8	0.7	113.5	17.4	—	17.4
7～8	168.0	227.8	395.8	—	195.4	195.4
8～9	60.6	298.4	359.0	—	233.9	233.9
9～10	83.6	394.9	478.5	—	170.4	170.4
10～11	40.8	248.2	289.0	—	183.0	183.0
11～12	14.6	354.4	369.0	—	35.7	35.7
12～13	—	83.4	83.4	—	—	—

新図



路線名	主要地方道 唐津呼子線		
図面番号	34	縮尺	1:500
作成年月日	令和 6 年 12 月 6 日		
測量者	新九州測量設計 株式会社		
佐賀県唐津土木事務所			

測 点 番 号	区 間 長	車 道 巾 員	路 肩 巾 員	歩 道 巾 員		緑 地 帯 巾 員			待 避 所 巾 員	分 離 帯 巾 員	全 巾 員	道 路 敷 巾 員	路 面 種 別	設 計 C B R	舗 装 年 度	改 良 未 改 良 年 度	防 護 柵 延 長		側 溝 延 長		備 考	
				左	右	帯 列	左	帯 列									右	左	右	左		右
0	0.0	6.0	2.5	2.5							11.0	41.7										
1	30.4	6.0	1.5	3.7							11.2	33.3	A s	12.0	R3	改	R3		56.4	59.8	18.5	延長不明分面積
2	19.0	6.0	0.9	5.1							12.0	18.3	〃	12.0	R3	〃	R3		37.4	35.1		延長不明分面積
3	5.5	6.0	2.3	2.9							8.3	18.3	〃						5.1	5.3		延長不明分面積
4	7.7	6.0	1.7	2.1							7.7	12.1	〃			〃			7.9	7.5		延長不明分面積
5	13.6	6.0	2.1	3.9							8.1	9.4	〃			〃			0.2	12.8	5.4	延長不明分面積
6	21.5	6.0	3.1								9.1	10.6	〃			〃				19.9	14.5	
7	15.8	6.0	2.7	2.0							8.7	9.9	〃			〃			13.0	15.3		延長不明分面積
8	13.5	6.0	2.0	1.8							8.0	14.5	〃			〃			13.2	13.5		延長不明分面積
9	12.1	6.0	1.4								7.4	11.3	〃			〃		1.7	12.1	12.1		延長不明分面積

測 点 番 号	区 間 長	車 道 巾 員	路 肩 巾 員	歩 道 巾 員		緑 地 帯 巾 員		待 避 所 巾 員	分 離 帯 巾 員	全 巾 員	道 路 敷 巾 員	路 面 種 別	舗 装 年 度	改 良 未 改 良 年 度	改 良 年 度	防 護 柵 延 長		側 溝 延 長		備 考
				左	右	帯 列	左									帯 列	右	左	右	
10	32.3	6.0 6.0	1.4 2.2							7.4 8.2	11.6 8.7	〃		〃			23.3	34.5		
11	9.6	6.0 6.0	2.9 2.6							8.9 8.6	9.1 8.6	〃		〃				9.8		
12	5.2	6.0 6.0	2.3 2.2							8.3 8.2	8.6 8.6	A s		改				5.1	5.2	
計	186.2															1.7	168.6	230.7	43.6	

区間	道路敷部面積 (㎡)			道路部面積 (㎡)		
	左	右	計	左	右	計
0～1	75.8	306.1	381.9	—	—	—
1～2	5.3	42.6	47.9	—	—	—
2～3	—	8.7	8.7	—	—	—
3～4	1.1	2.1	3.2	0.9	—	0.9
4～5	1.3	—	1.3	—	—	—
6～7	27.6	60.7	88.3	—	0.9	0.9
7～8	21.4	—	21.4	—	—	—
8～9	7.4	1.6	9.0	—	—	—

測点	X	Y
T S . 5 1	5 4 3 6 7 . 9 4 0	- 9 8 8 3 0 . 5 6 4
T S . 5 2	5 4 4 0 8 . 5 3 0	- 9 8 8 5 8 . 2 4 6
基 . 2 - 4	5 4 4 2 3 . 5 6 8	- 9 8 8 9 7 . 2 7 2

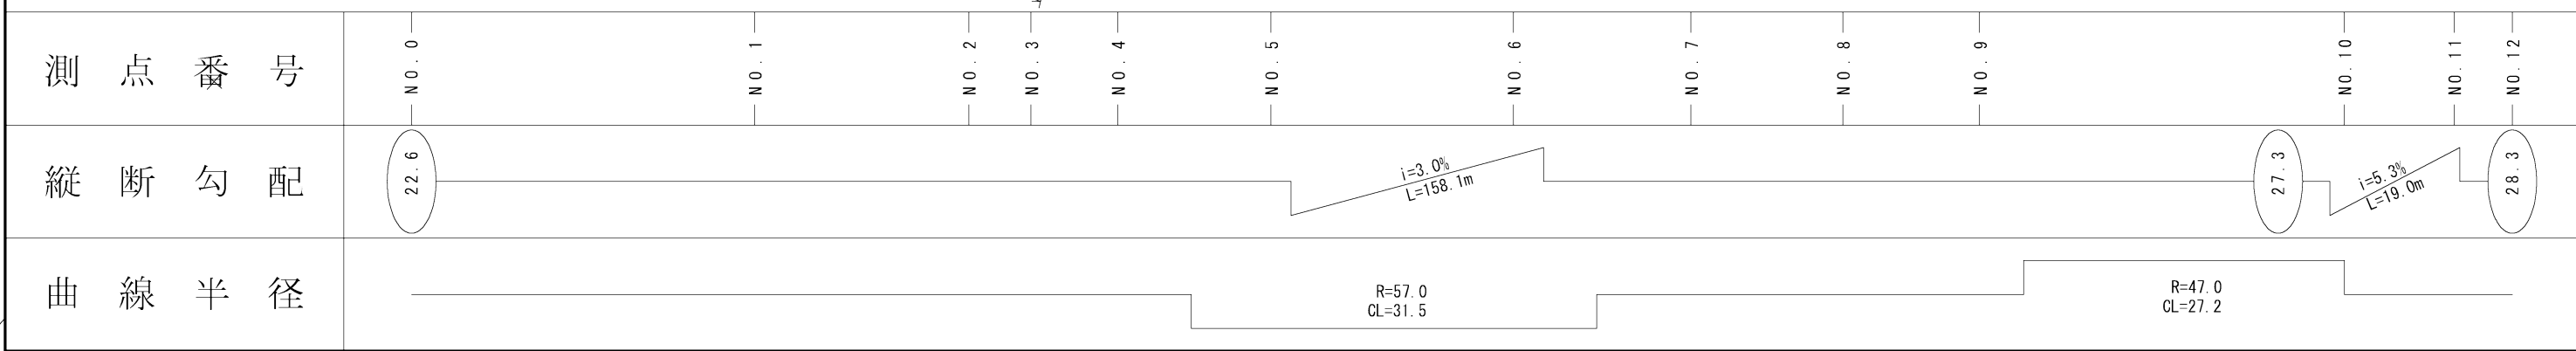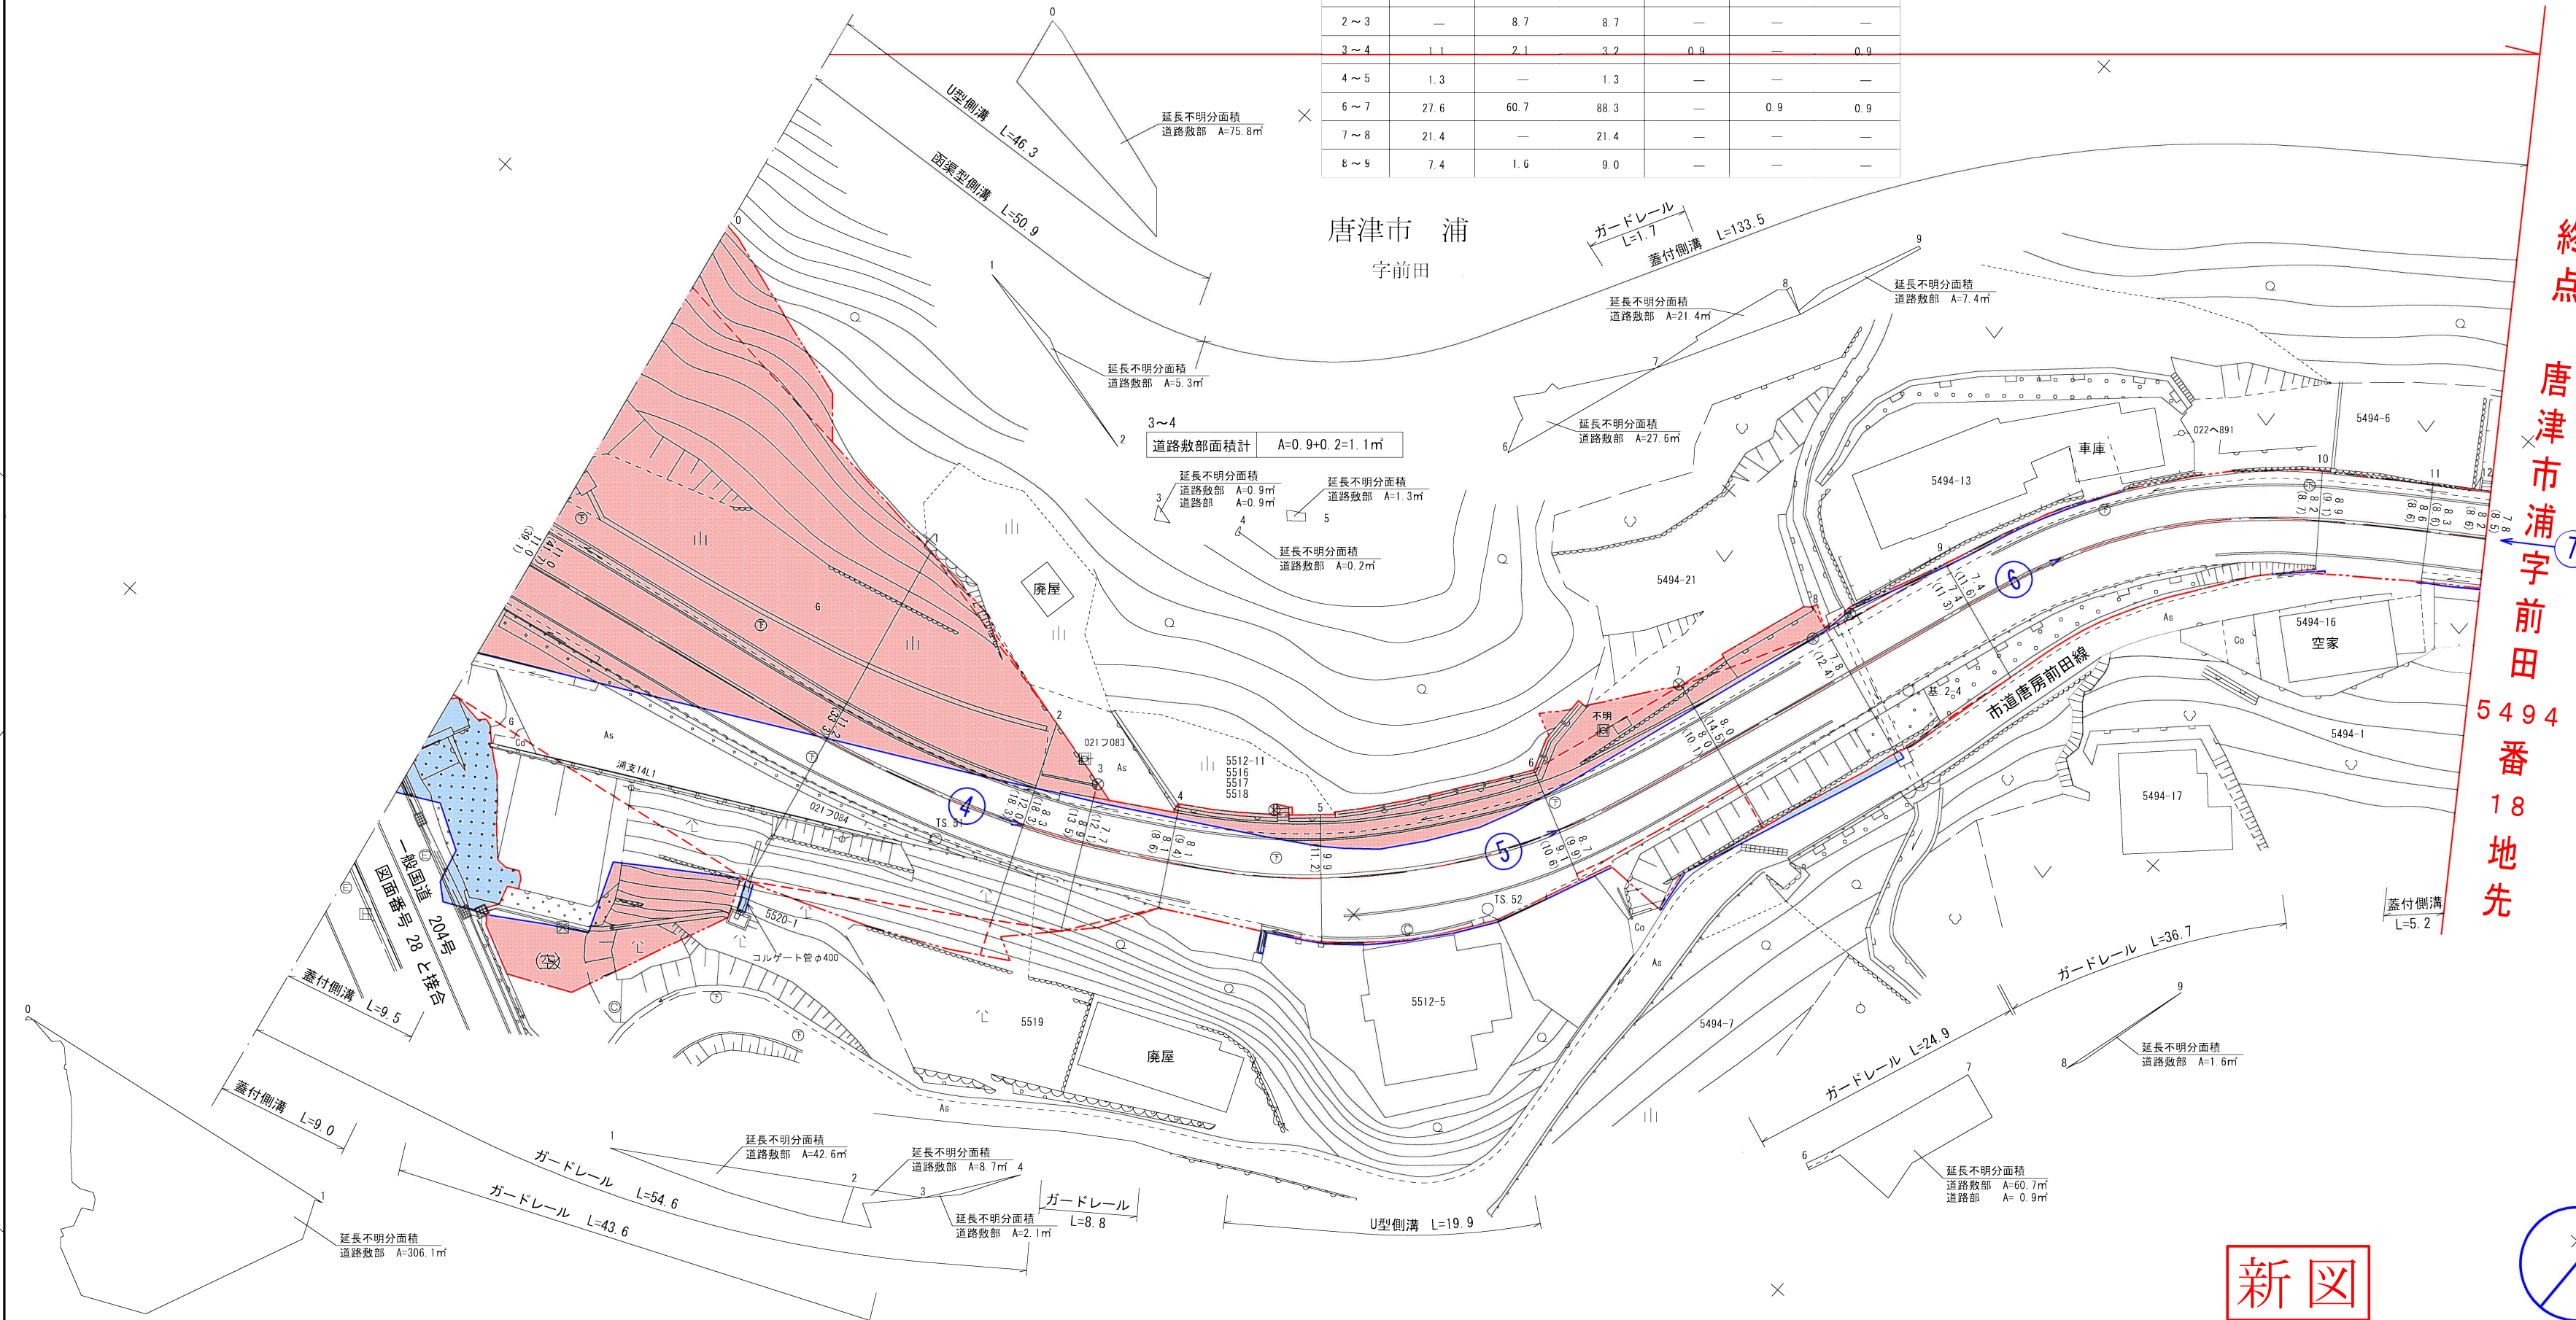

路線名		主要地方道 唐津呼子線		
図面番号		3 5	縮 尺	1 : 5 0 0
作成年月日		令和 6 年 1 2 月 6 日		
測量者		新九州測量設計 株式会社		
佐賀県唐津土木事務所				