


S=1 : 500

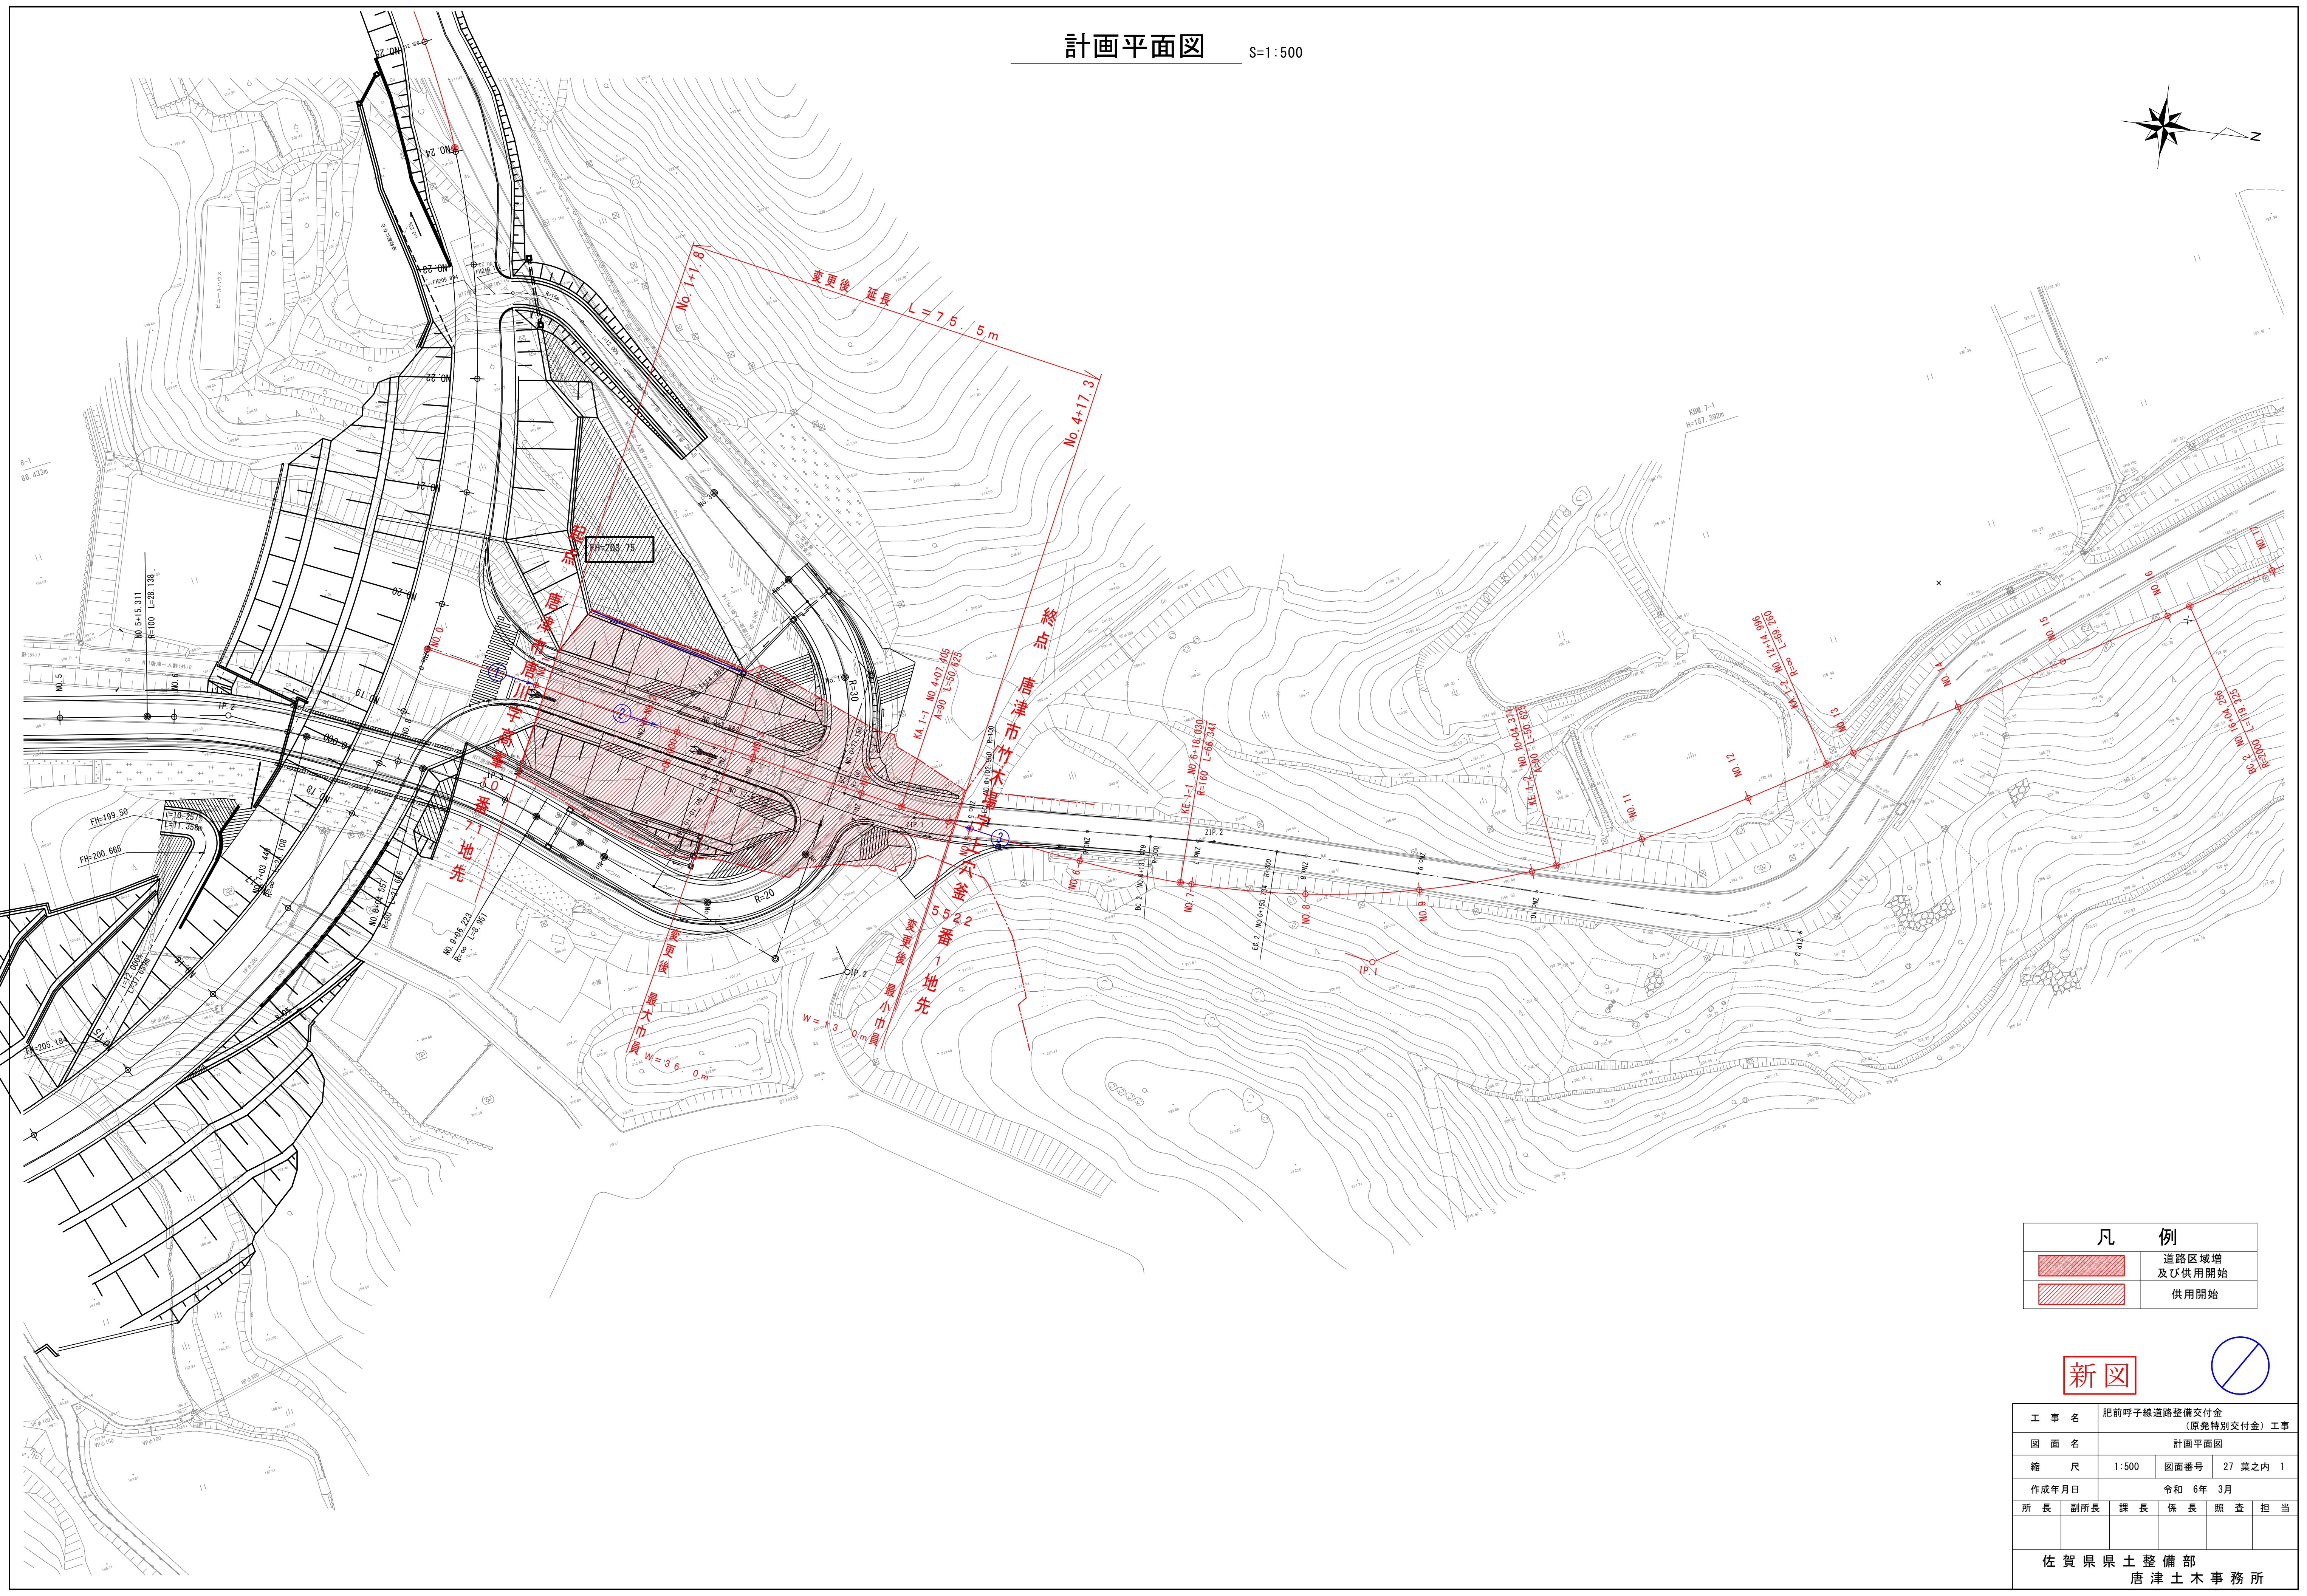

工 事 名	肥前呼子線道路整備交付金 (原簿特別交付金) 工事						
図 面 名	計画平面図						
縮 尺	1:500	図面番号	27 葉之内 1				
作成年月日	令和 6 年 3 月						
所 長	副所長	課 長	係 長	照 査	担 当		
佐 賀 県 土 整 備 部 唐 津 土 木 事 務 所							