



平面図

1/500

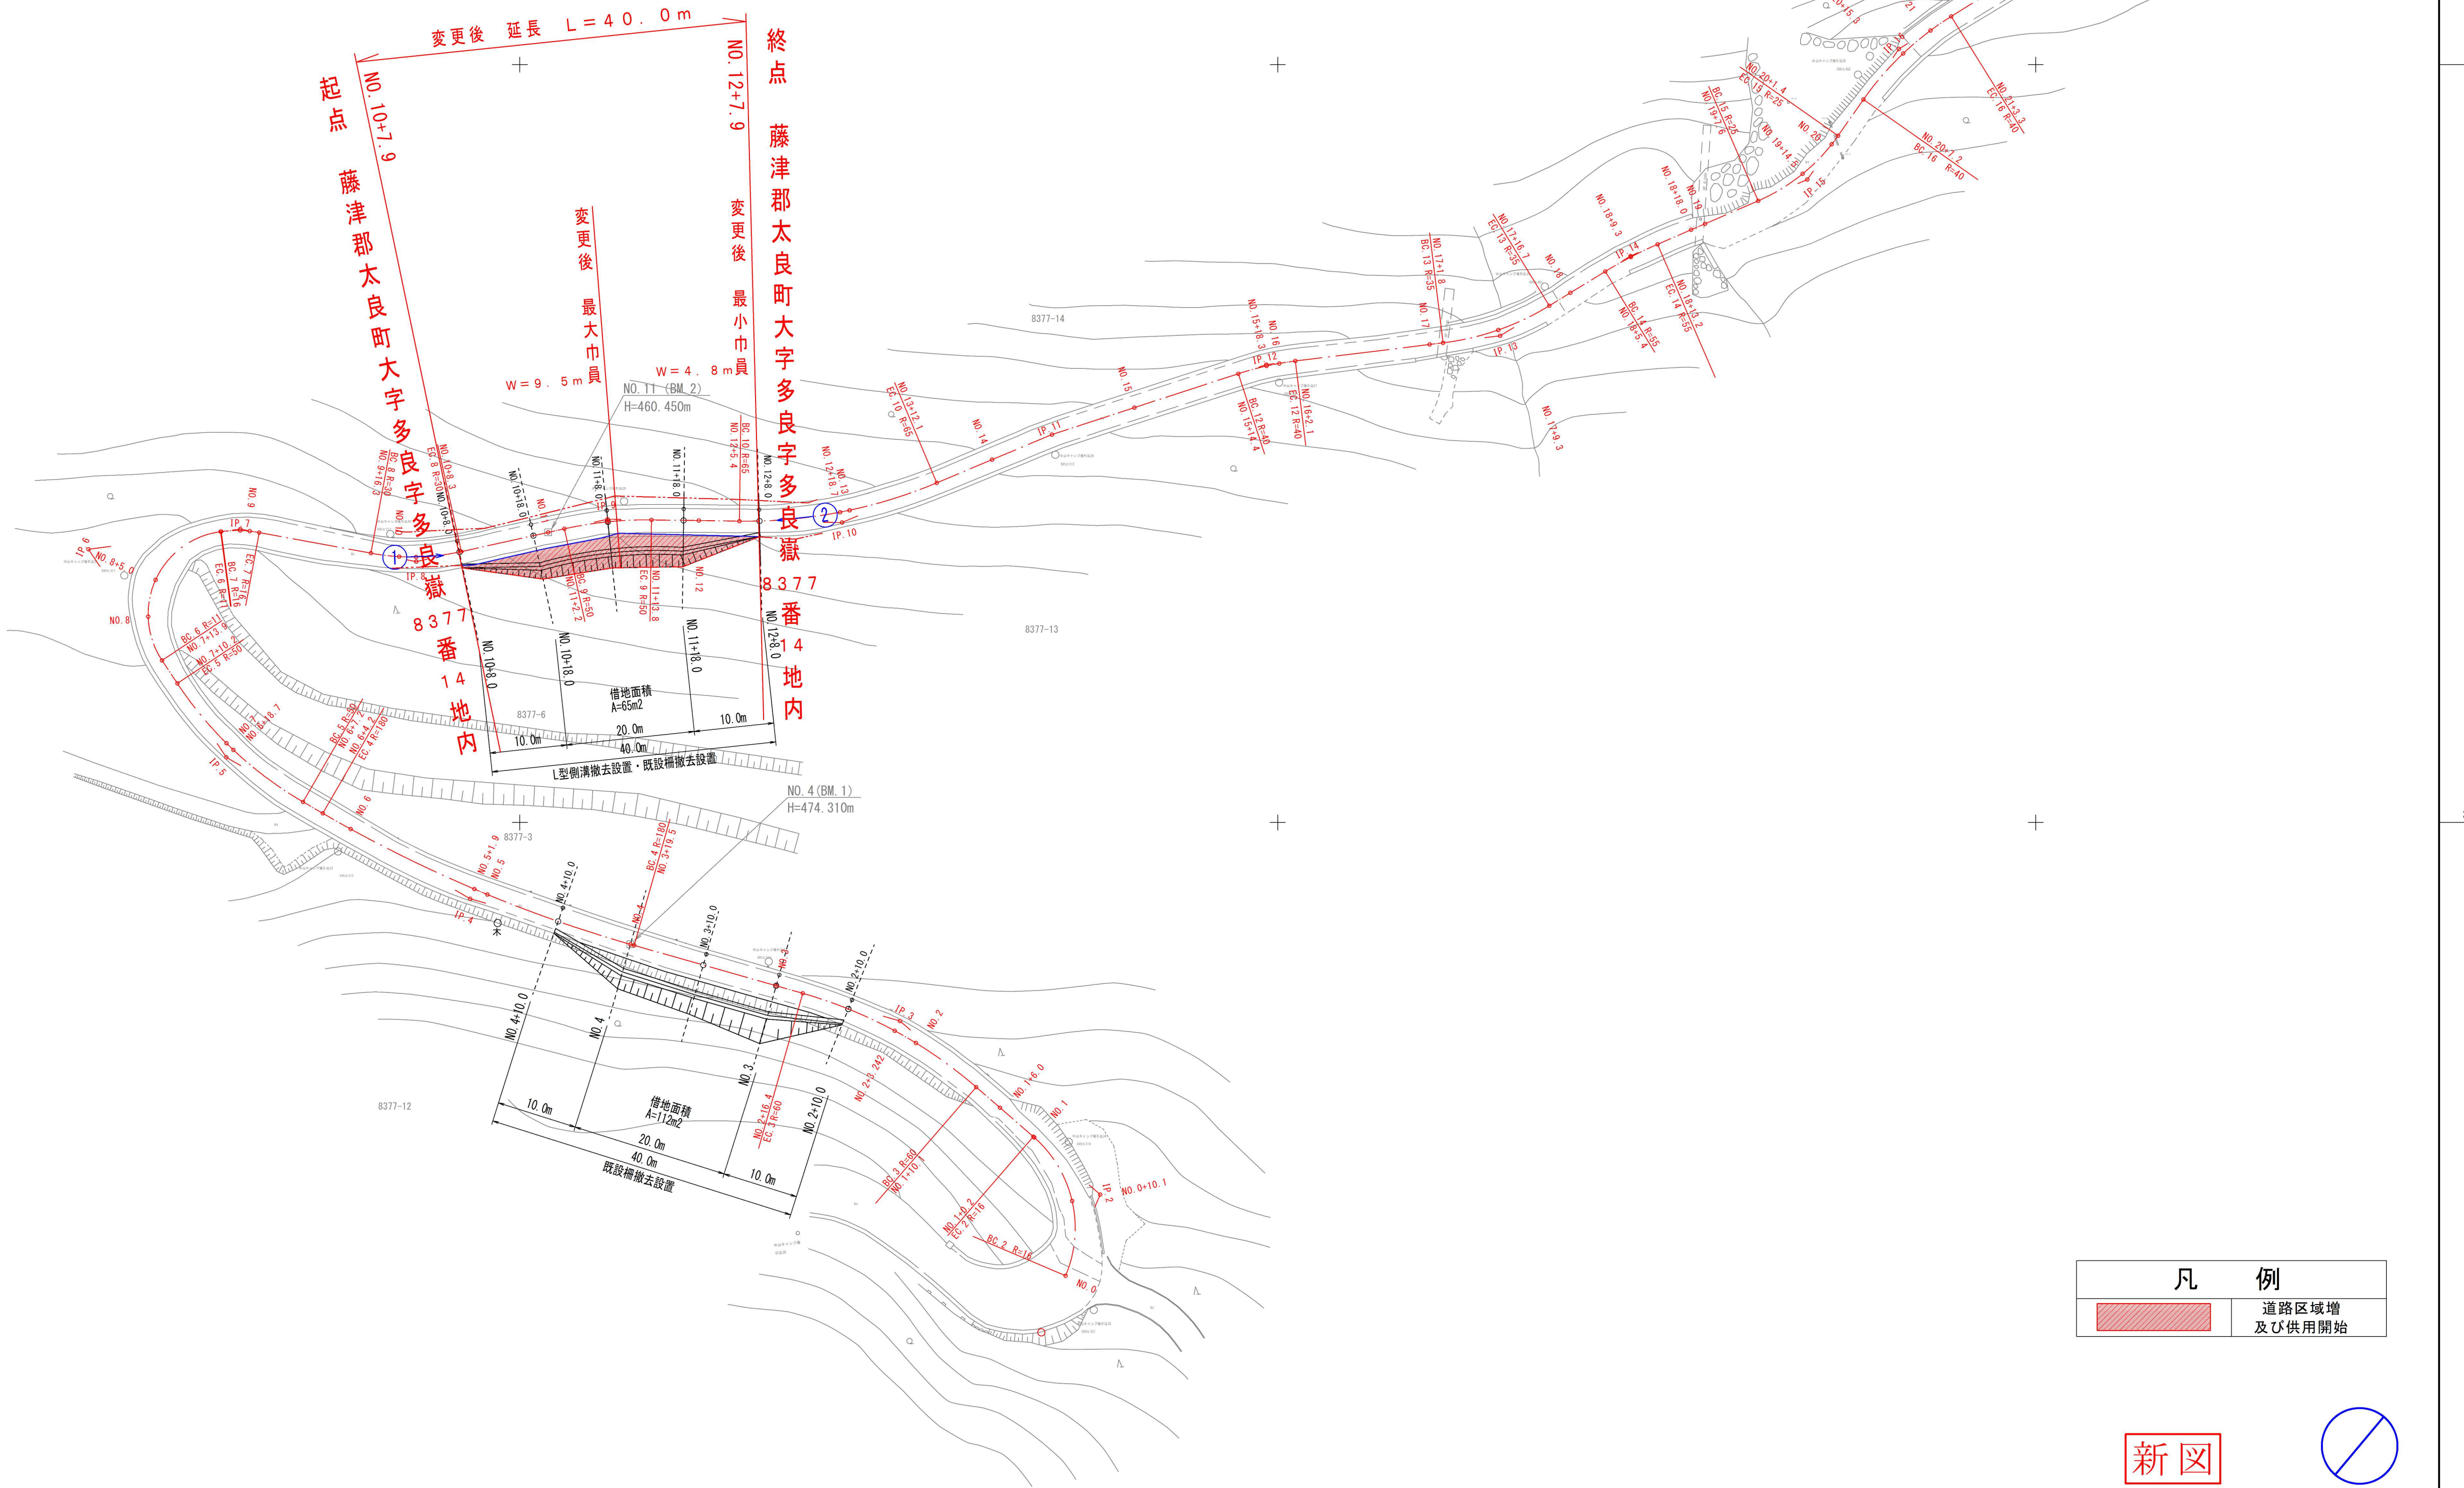

凡 例	
	道路区域増及び供用開始

新図

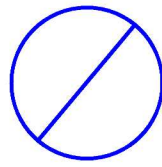

工 事 名		多良岳公園線道路橋りょう保全委託（特選所設計）			
図 面 名		平 面 図			
縮 尺		S=1:500	図面番号		葉之内
作成年月日		令和 年 月 日			
所 長	副所長	課 長	係 長	照 査	担 当
佐 賀 県 土 整 備 部 杵 藤 土 木 事 務 所					