


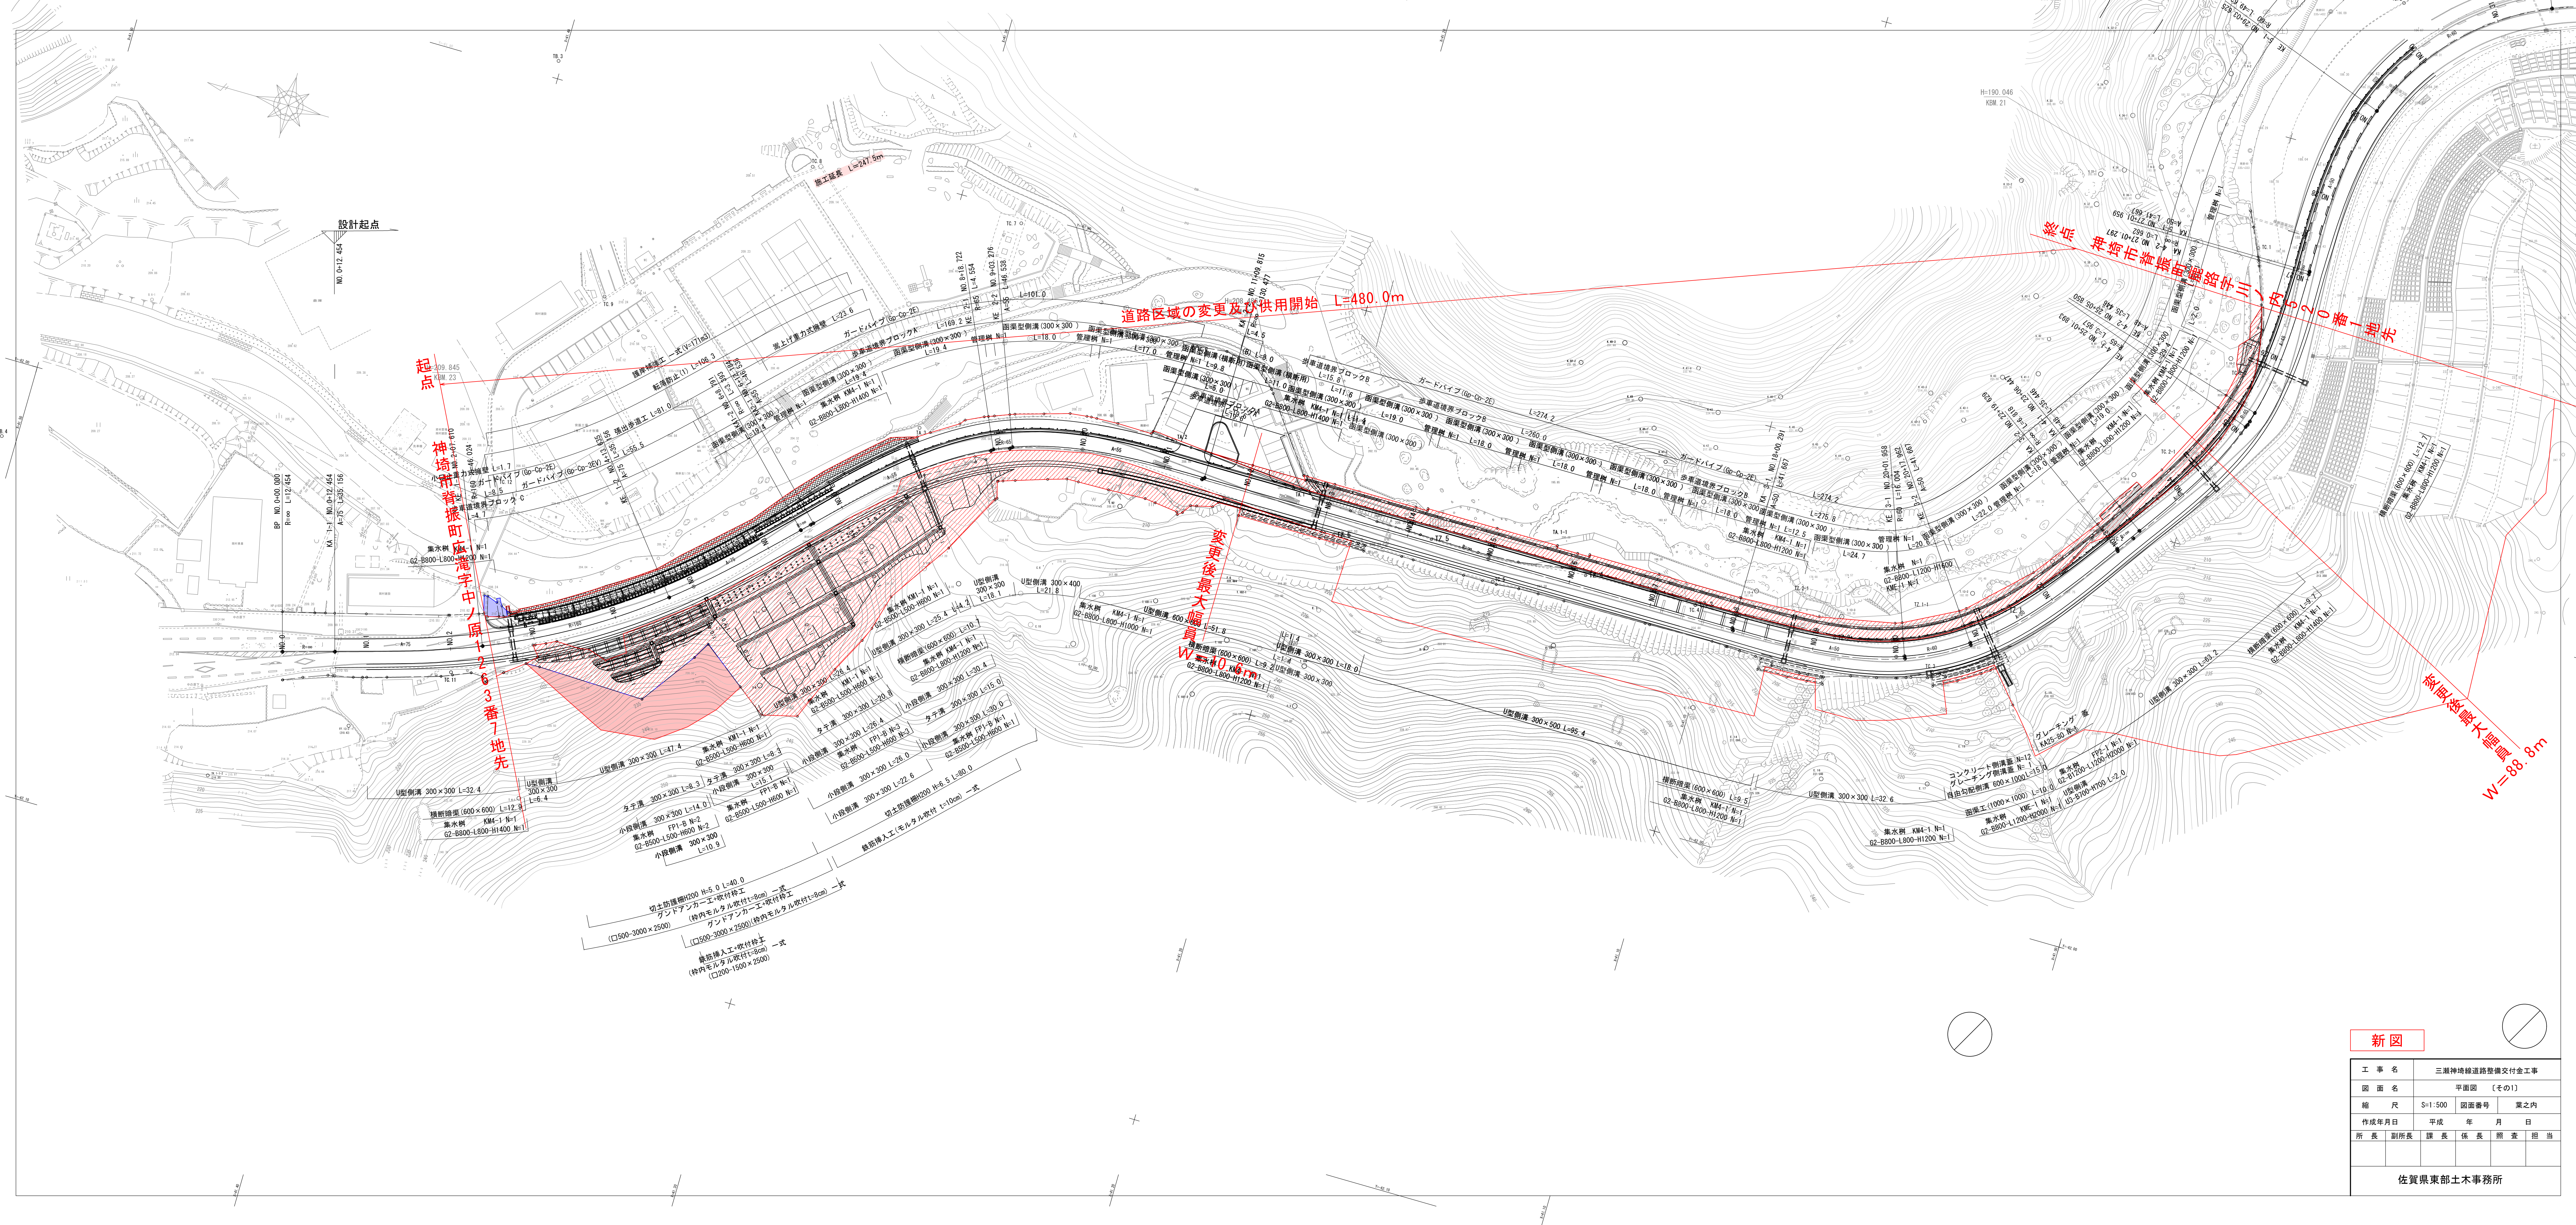

新図

工 事 名	三瀬神埼線道路整備交付金工事				
図 面 名	平面図 〔その1〕				
縮 尺	S=1:500	図面番号	葉之内		
作成年月日	平成	年	月	日	
所 長	副所長	課 長	係 長	照 査	担 当

佐賀県東部土木事務所