


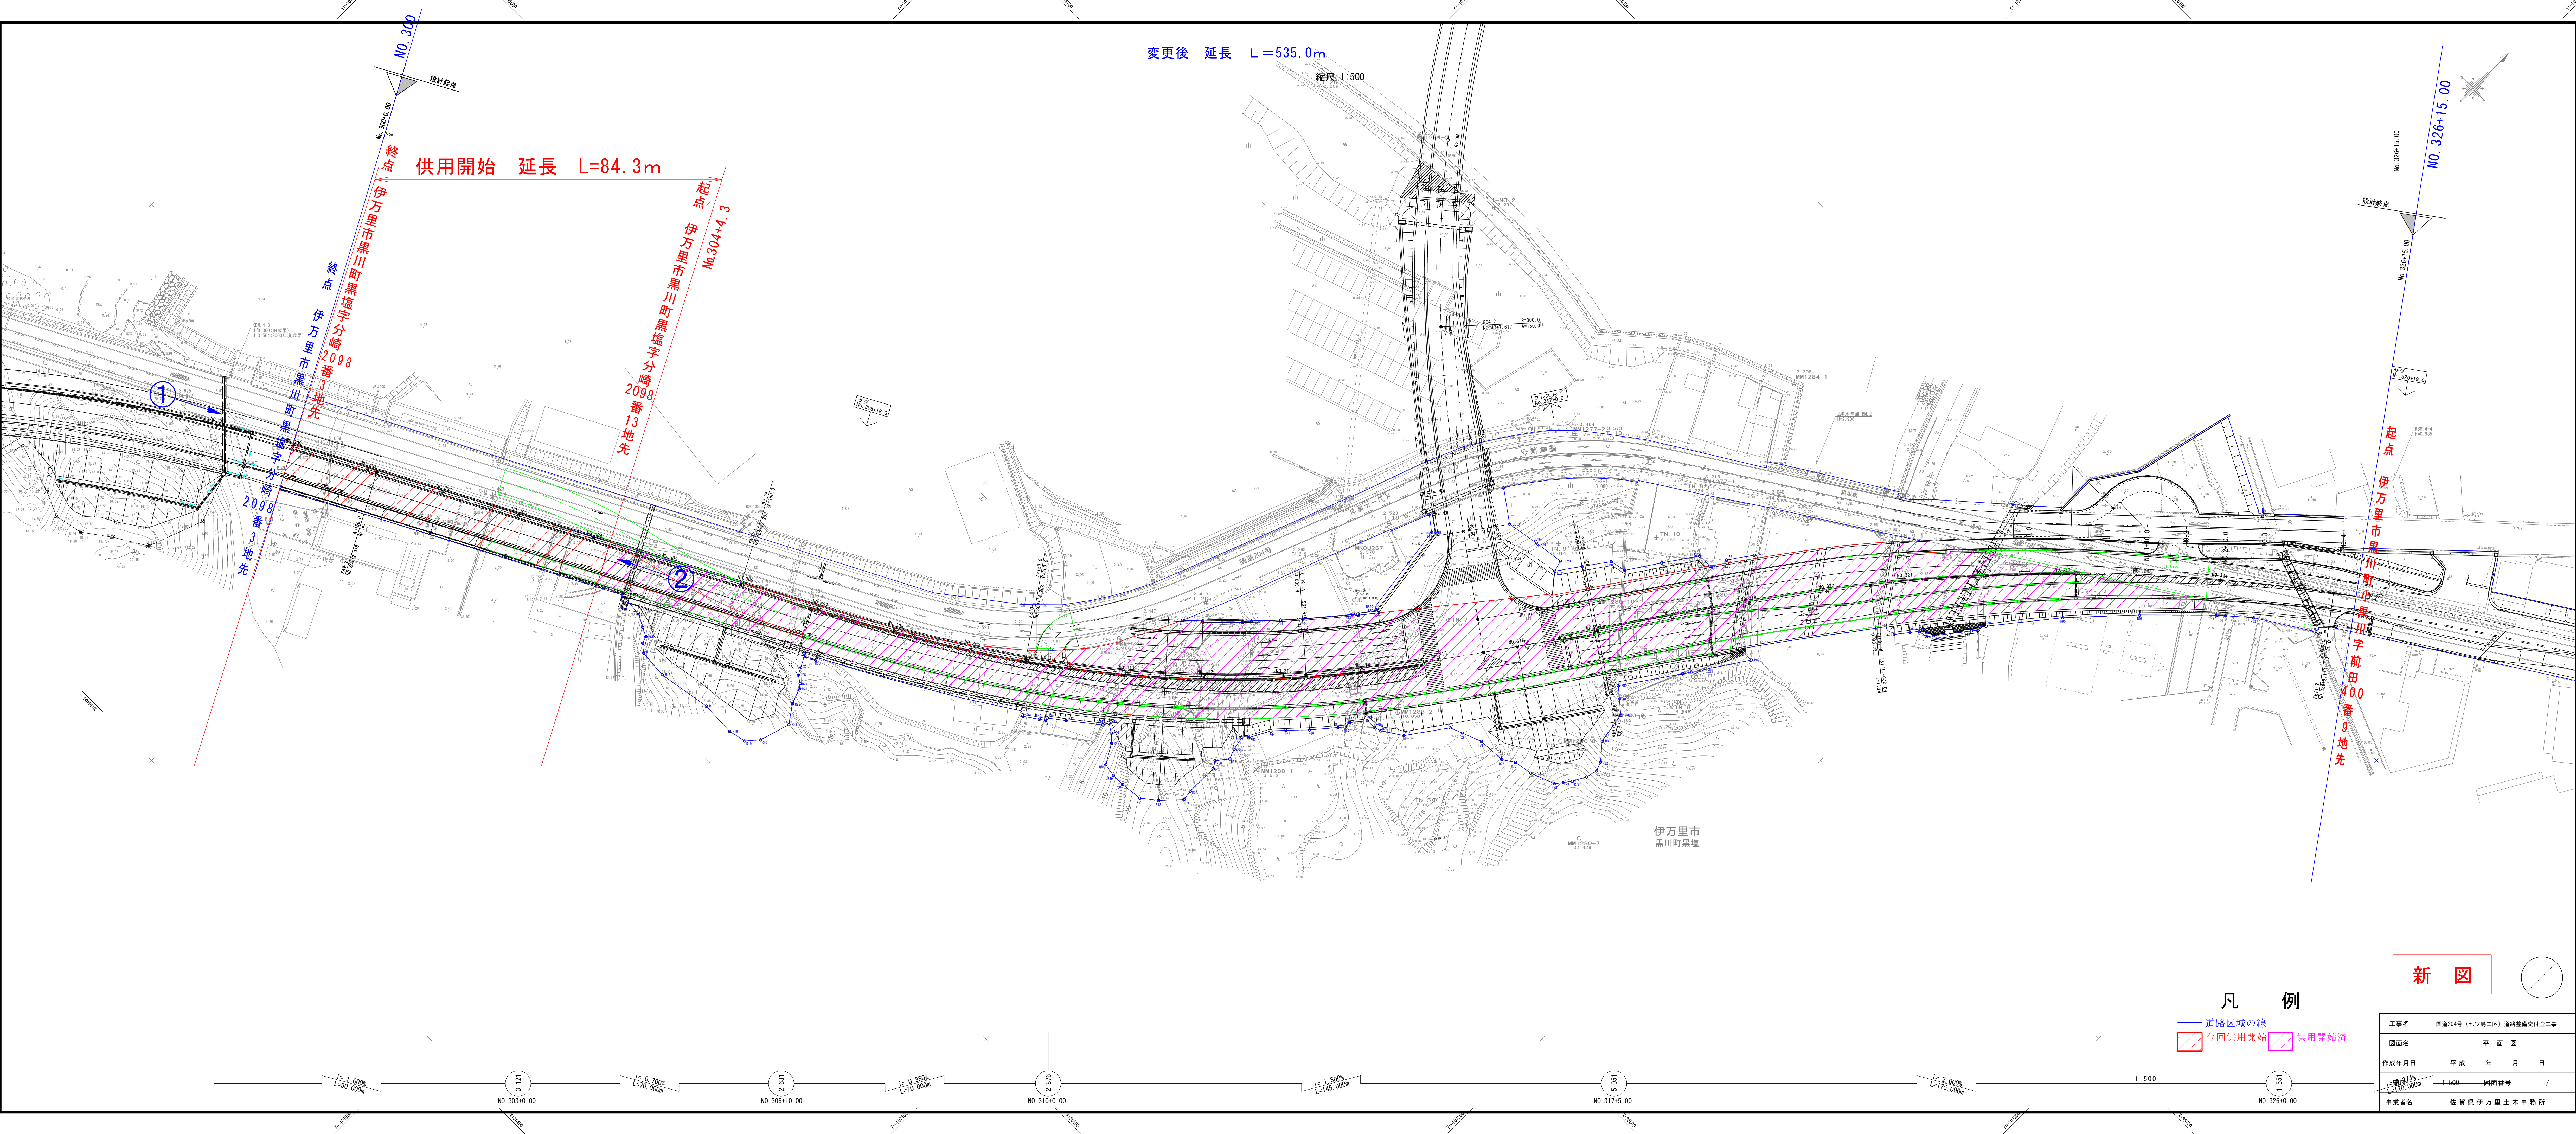

供用開始 延長 L=84.3m

変更後 延長 L=535.0m

縮尺 1:500

新 図

凡 例

- 道路区域の線
- 今回供用開始
- 供用開始済

工事名	国道204号（七ツ島工区）道路整備交付金工事		
図面名	平 面 図		
作成年月日	平成	年	月 日
縮尺	1:500	図面番号	/
事業者名	佐賀県伊万里土木事務所		