



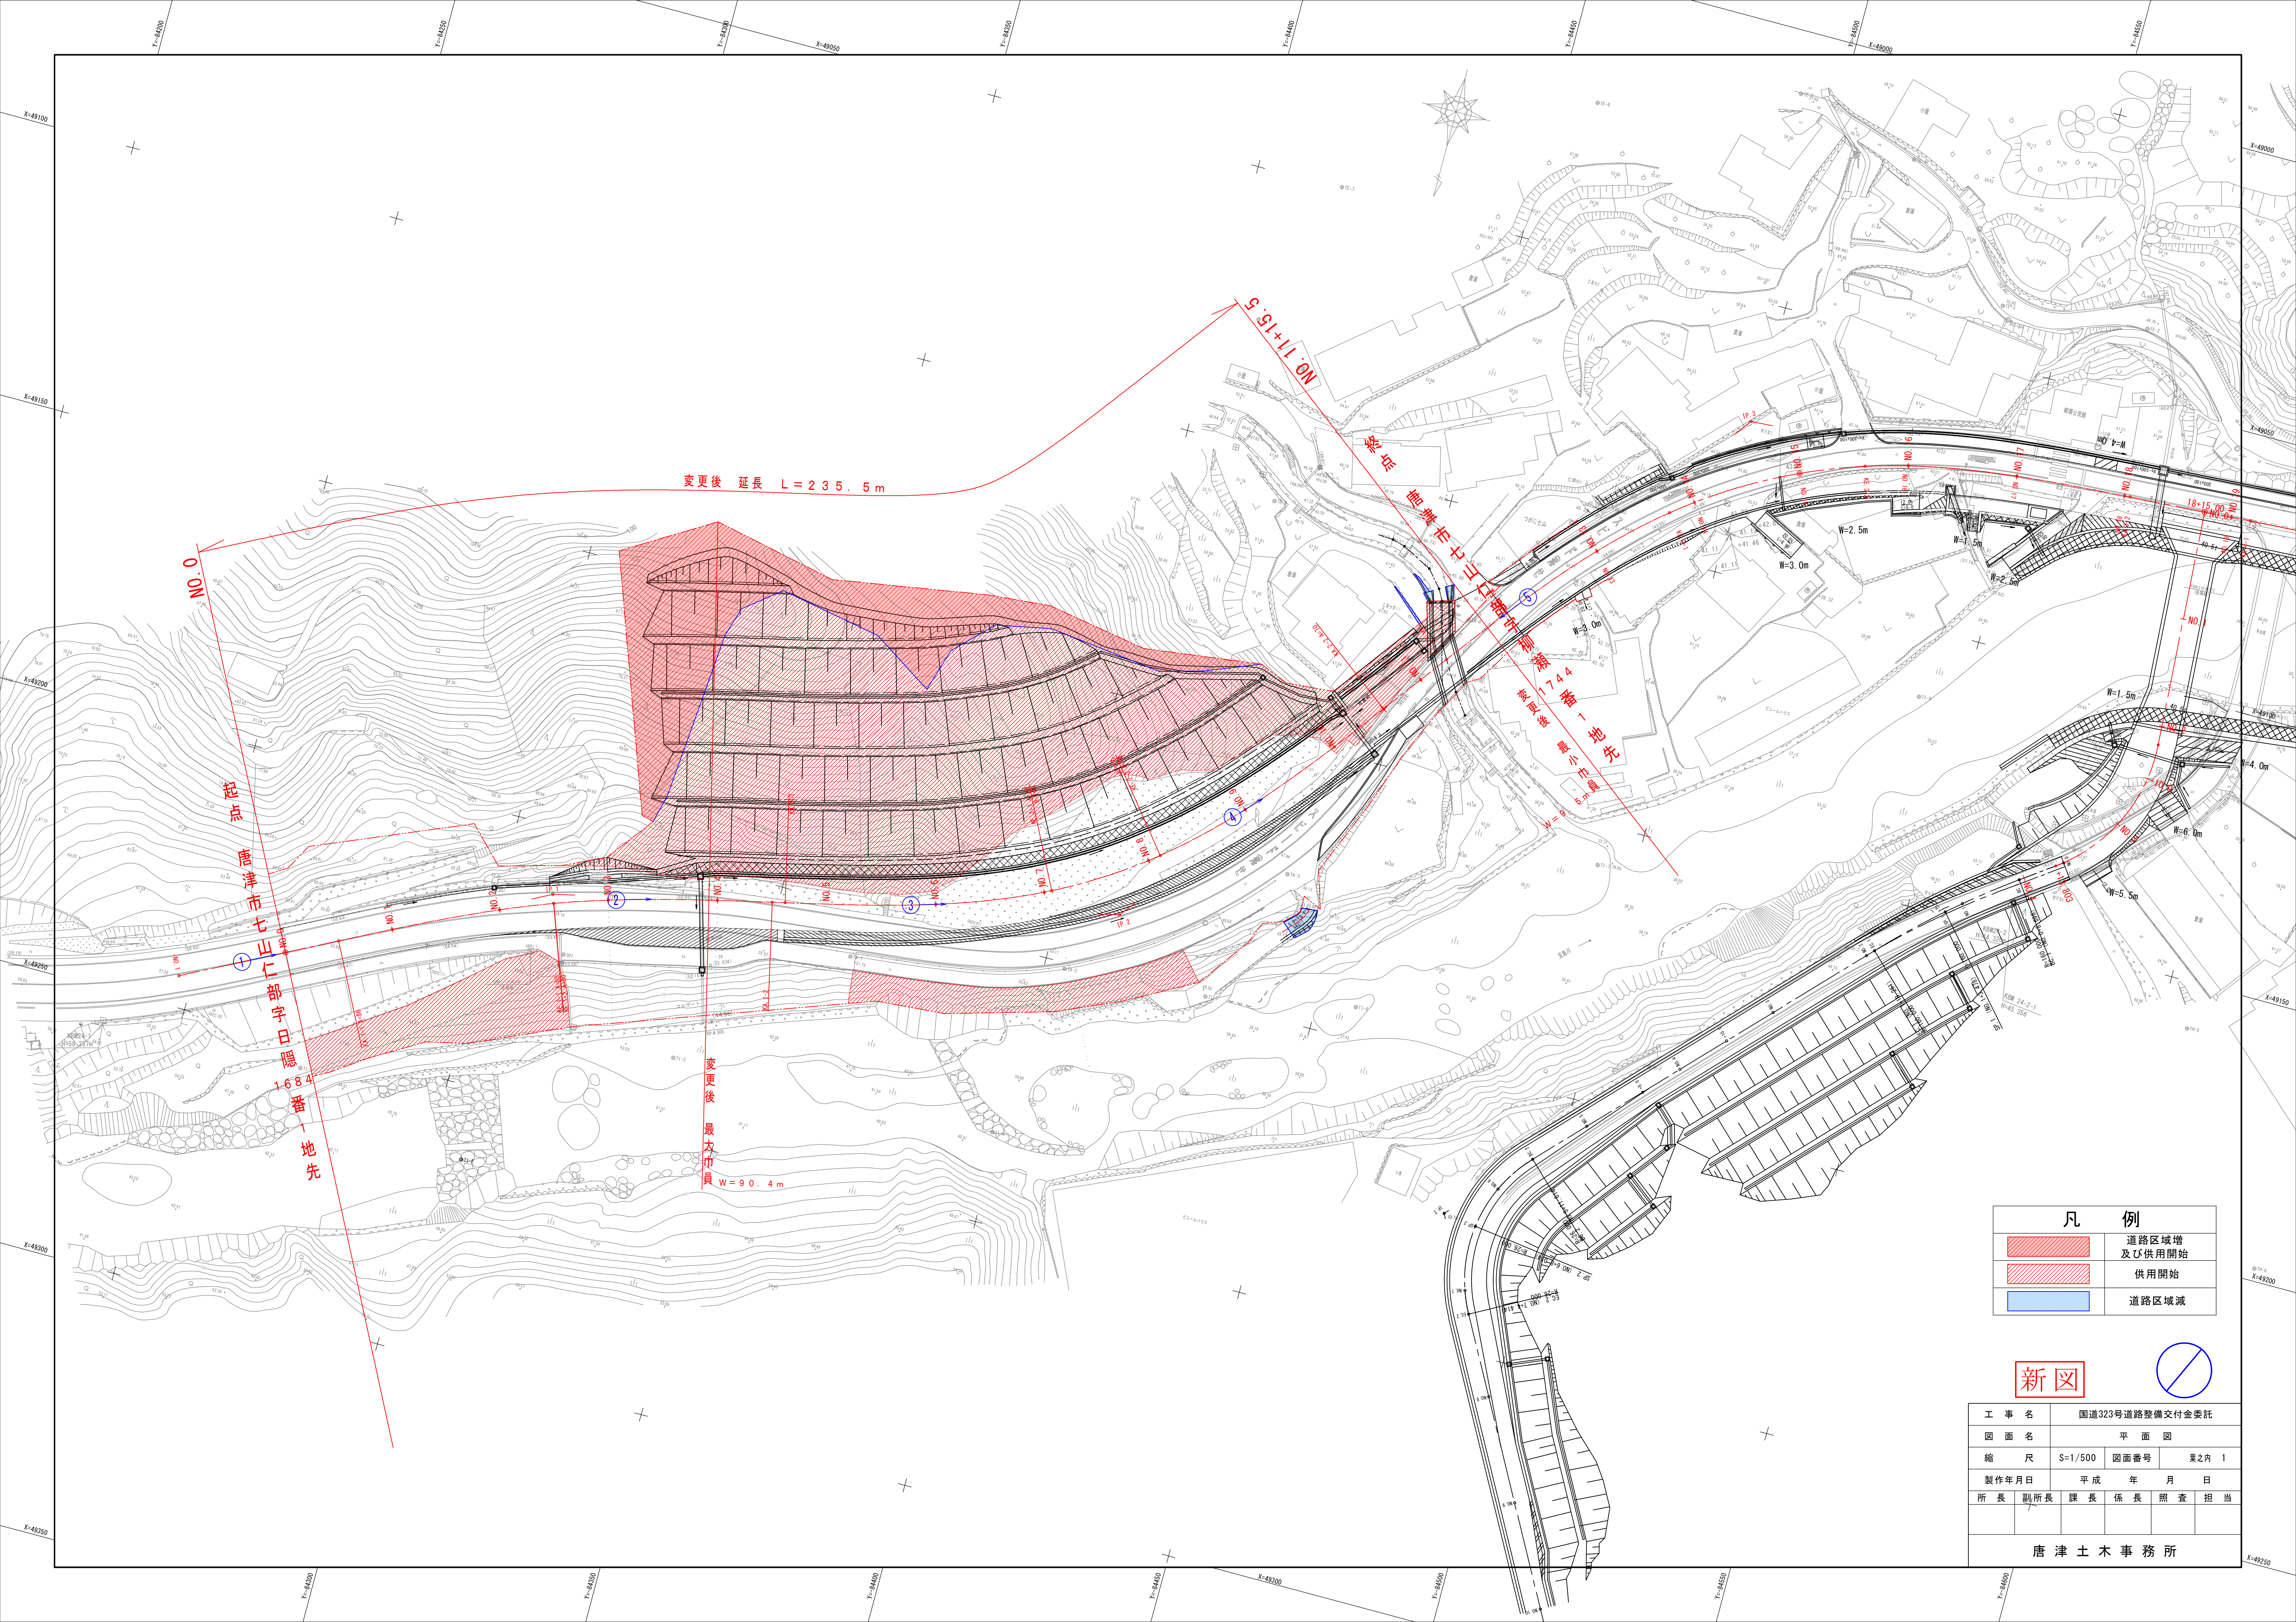

凡 例	
	道路区域増及び供用開始
	供用開始
	道路区域減

新區

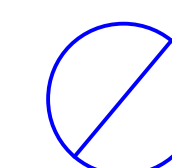

工 事 名		国道323号道路整備交付金委託			
図 面 名		平 面 図			
縮 尺		S=1/500	図面番号		案之内 1
製作年月日		平成 年 月 日			
所 長	副所長	課 長	係 長	照 査	担 当
唐 津 土 木 事 務 所					