

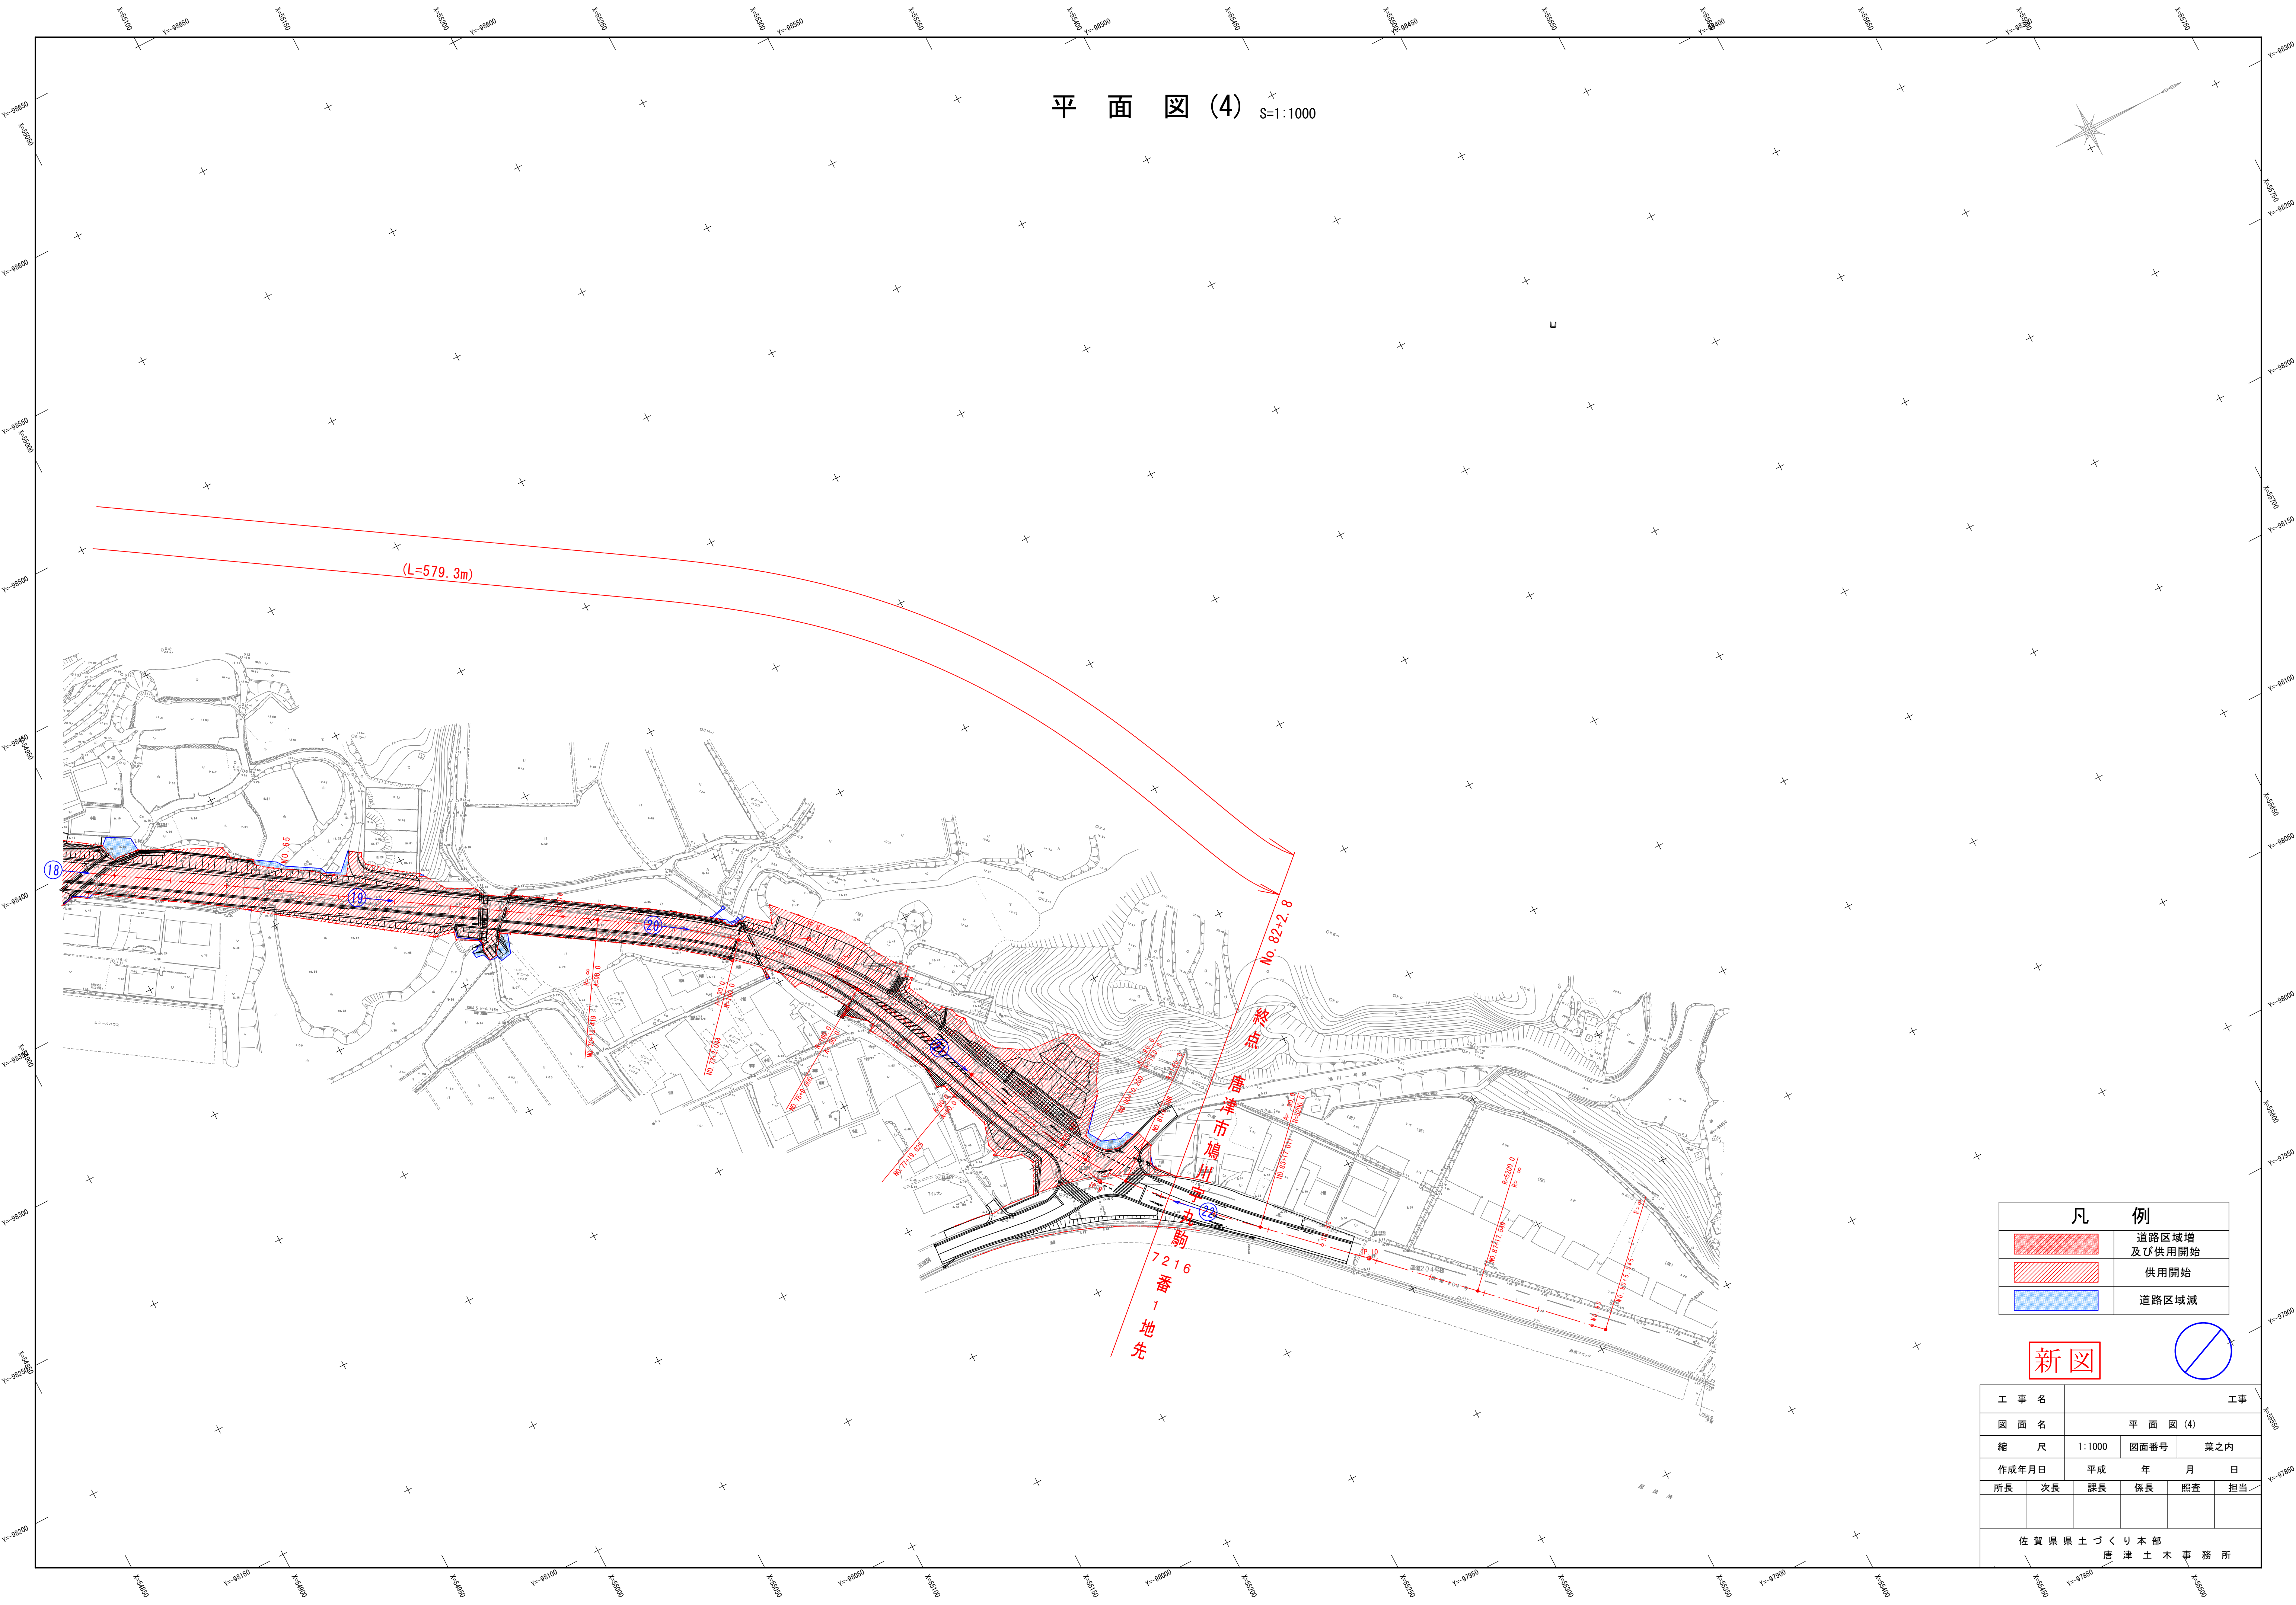


平面図(4) S=1:1000

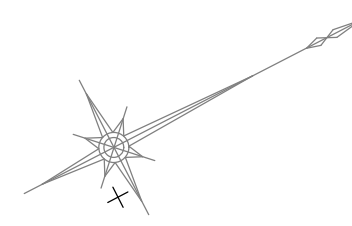

凡 例	
	道路区域増及び供用開始
	供用開始
	道路区域減

新図

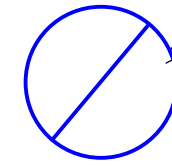

工 事 名		工 事			
図 面 名		平 面 図 (4)			
縮 尺	1:1000	図面番号	葉之内		
作成年月日	平成	年	月	日	
所長	次長	課長	係長	照査	担当
佐 賀 県 土 づ くり 本 部					
唐 津 土 木 事 務 所					