
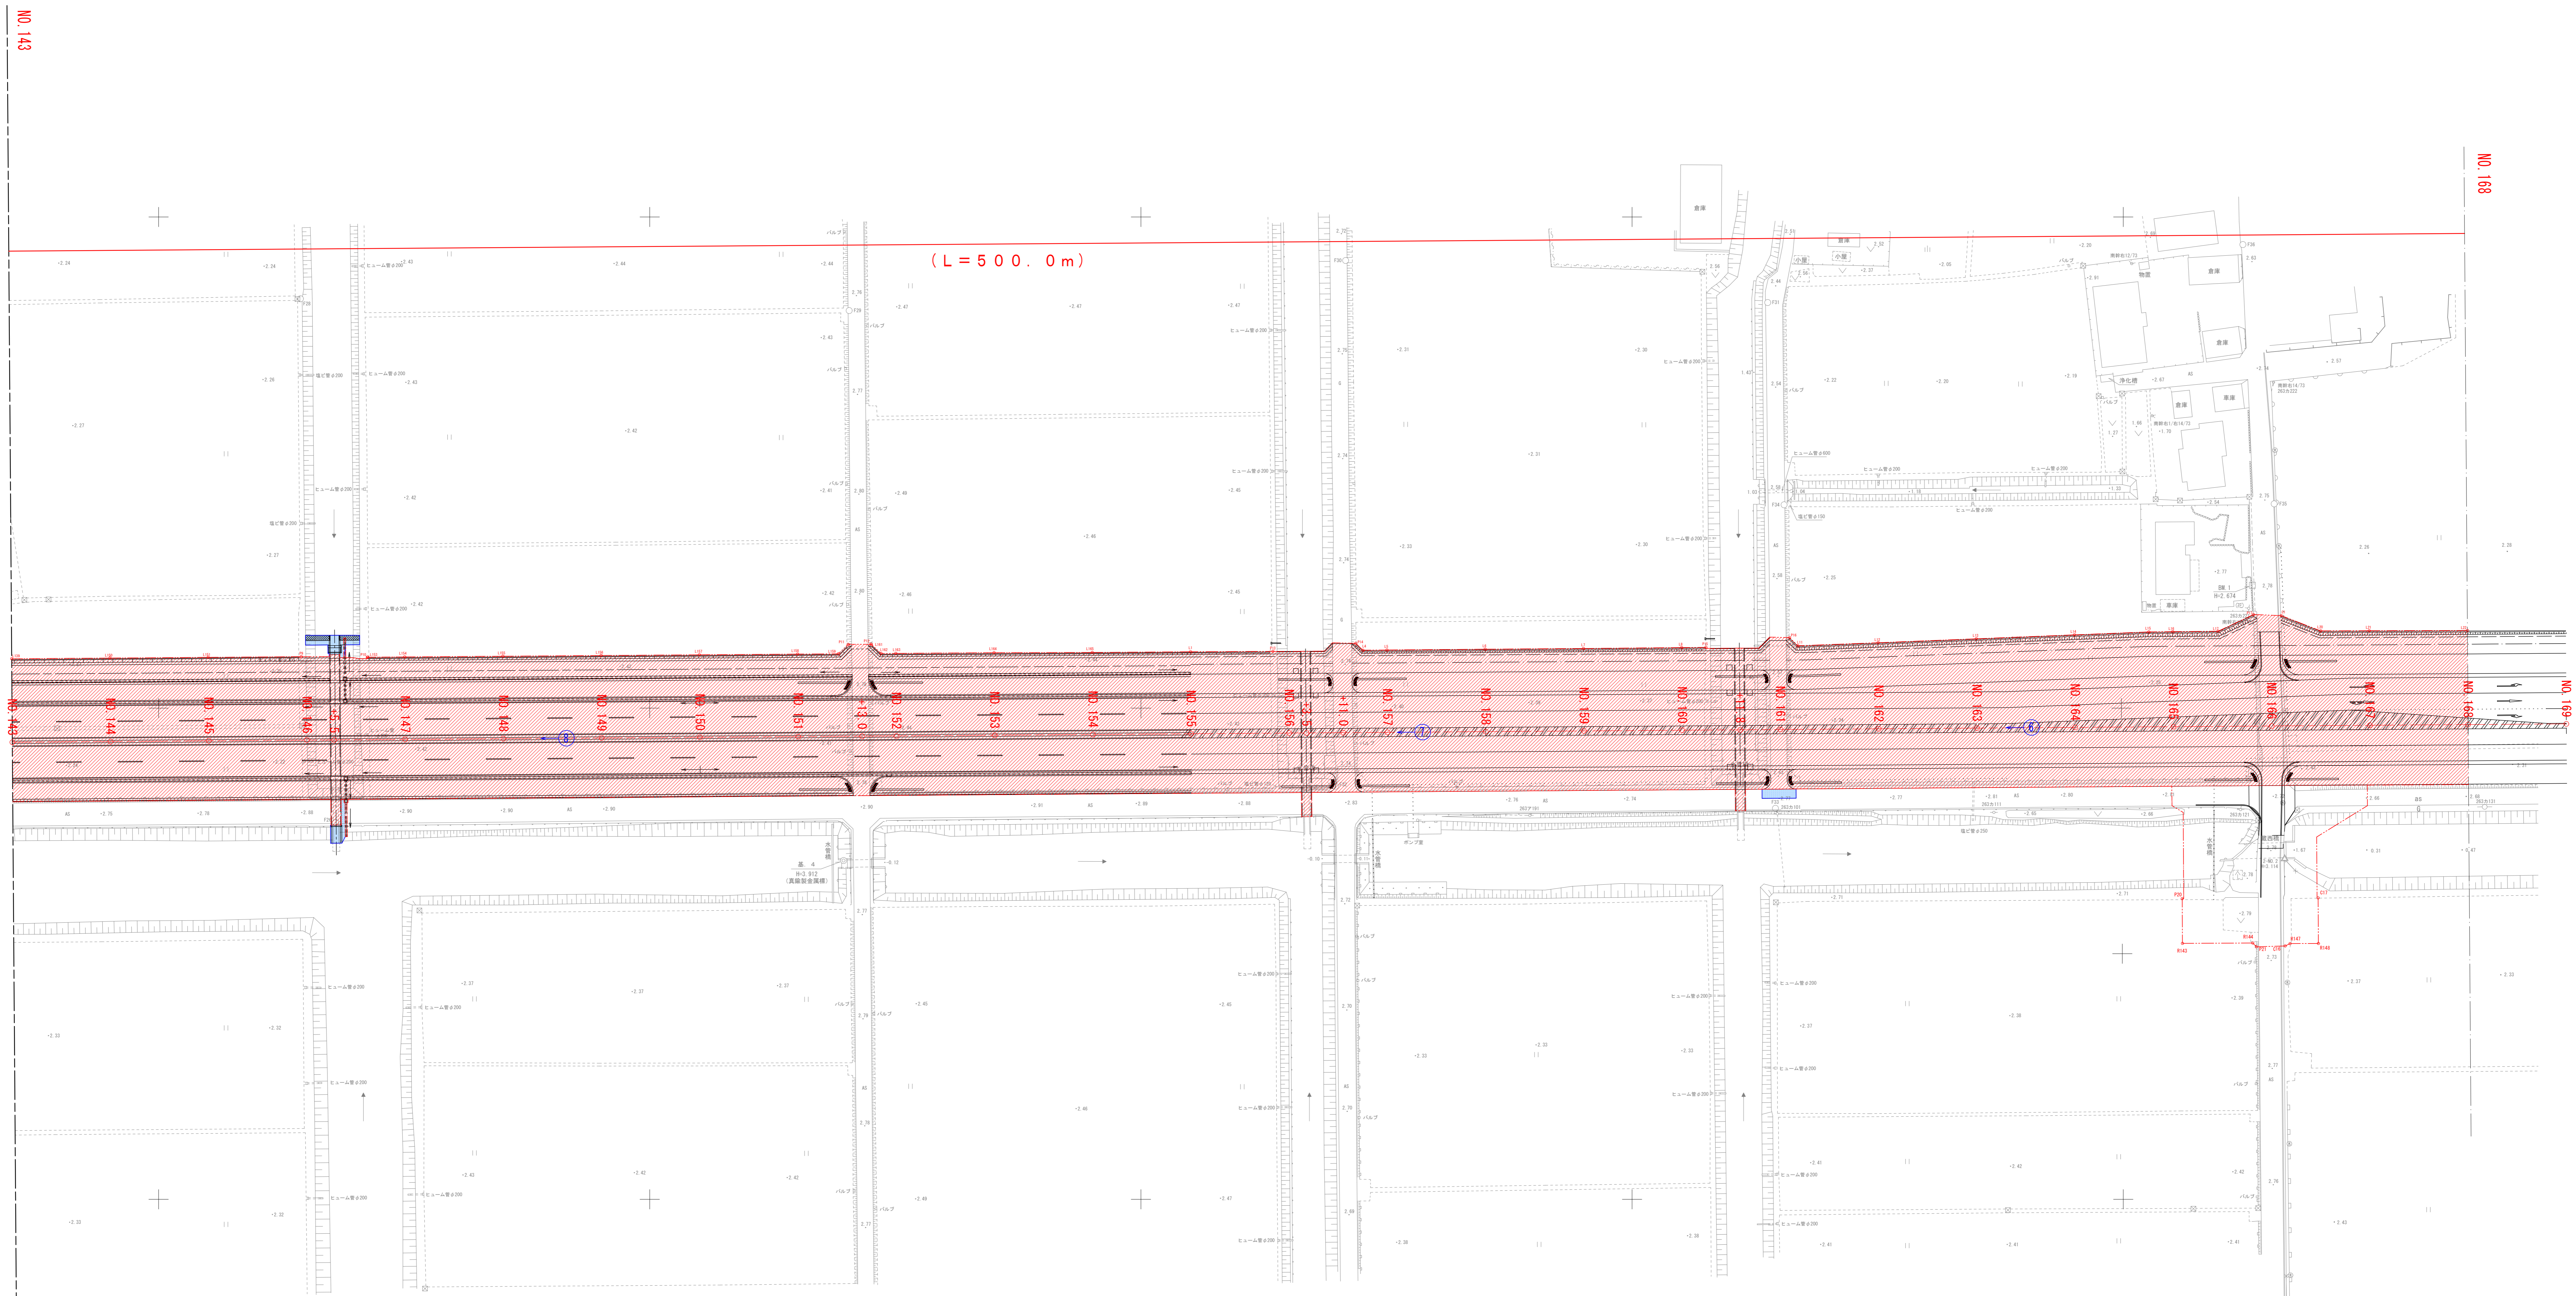


計画平面図(3) S=1/500  
 (本線 東与賀佐賀線)

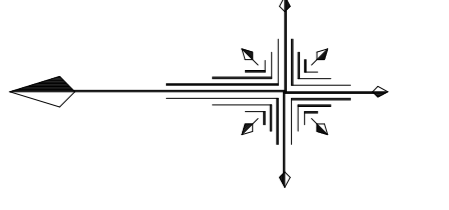

凡 例

	供用開始
	道路区域増
	道路区域減
	道路区域増及び供用開始

新図

工 事 名	東与賀佐賀線(本任工区)道路改良工事
図 面 名	計画平面図(3) (本線 東与賀佐賀線)
縮 尺	S=1/500 図番番号
作 成 年 月 日	平成 年 月 日
所 長 補 佐 課 長 係 長 係 長 係 長	
佐賀県県土整備部 佐賀土木事務所	