


測 点 番 号	区 間 長	車 道 巾 員	路 肩 巾 員	歩 道 巾 員		緑 地 帯 巾 員				待 避 所 巾 員	分 離 帯 巾 員	全 巾 員	道 路 敷 巾 員	路 面 種 別	鋪 設 C B R	舗 装 年 度	改 良 未 改 良 年 度	改 良 年 度	防 護 欄 延 長		側 溝 延 長		備 考
				左	右	帯 列	左	帯 列	右										左	右	左	右	
0	0.0	6.5	1.5	2.8	2.4							13.2	13.2										
1	0.5	6.5	1.5	2.8	2.4							13.2	13.2	As	8.0%	H24	改	H24			0.5	0.5	
2	24.1	6.5	5.1	2.8	2.5							16.9	16.9	"	"	"	"	"	4.4	24.0	48.1	23.7	
3	1.0	6.5	5.4	2.7	2.5							17.1	17.1			R6	"	R6	1.0		1.4		延長不明分面積
4	16.4	6.5	5.5	2.7	2.5							17.2	17.2	"	"	"	"	"	29.2		14.0	14.7	
5	9.8	6.5	6.3	2.7	2.5							18.0	18.0	"	"	8.0%	"	"	2.5		2.8	5.6	延長不明分面積
6	4.5	6.5	1.6	2.5	2.5							13.1	13.1	"		H24	"	H24	5.3	3.9			延長不明分面積
7	9.9	6.5	1.5	2.8	2.5							13.3	13.3	"		8.0%	"	"	19.8	6.0	3.8		延長不明分面積
8	40.4	6.5	1.6	2.7	2.3							13.1	13.5	"	"	"	"	H24	65.7	33.9	40.4	40.3	
9	30.4	6.5	1.4	2.9	2.4							13.2	13.7	"	"	H24	"	H25	60.8	30.3	30.4	30.3	
10	28.9	6.5	1.6	3.0	2.3							13.4	13.8	"	"	H25	"	"	42.1	25.6	28.8	25.5	
11	16.6	6.5	1.4	3.2	2.4							13.5	13.9	"	"	"	"	"	30.1	13.3	16.5		
12	19.6	6.5	1.5	3.8	2.4							14.2	14.6	As	8.0%	H25	改	H25	37.2	20.0	19.3		
計	202.1																		298.1	157.0	206.0	140.6	


標準断面図 S=1:100

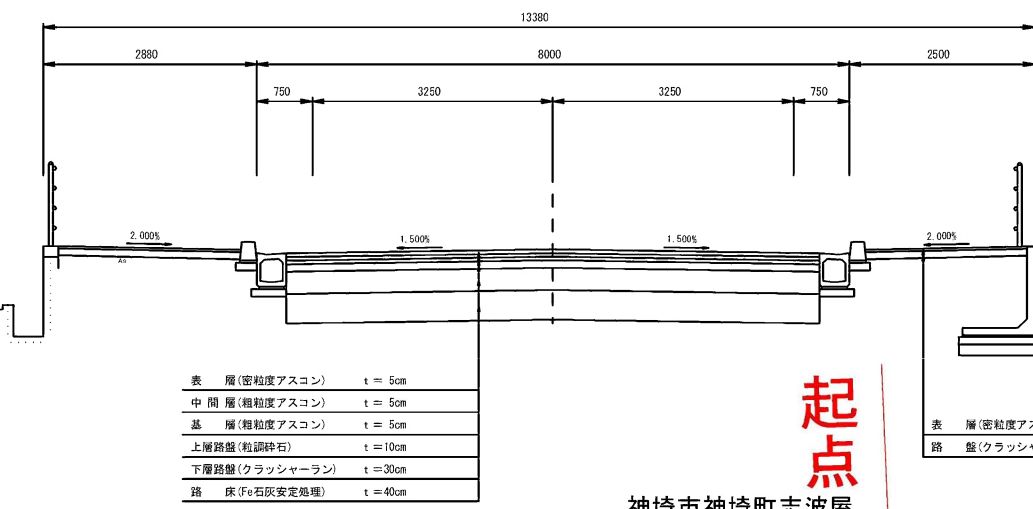

設計条件	
道路規格	第3種第2級
設計速度	60km/h
交通区分	C交通
設計C.B.R	8.0%

測点	X	Y
IN-3	38085.978	-58345.268
T.4	38082.876	-58385.966
T.5	38089.006	-58308.135
T.6	38082.916	-58254.043
T.7	38103.420	-58192.517

神崎市神埼町の
字四本黒木

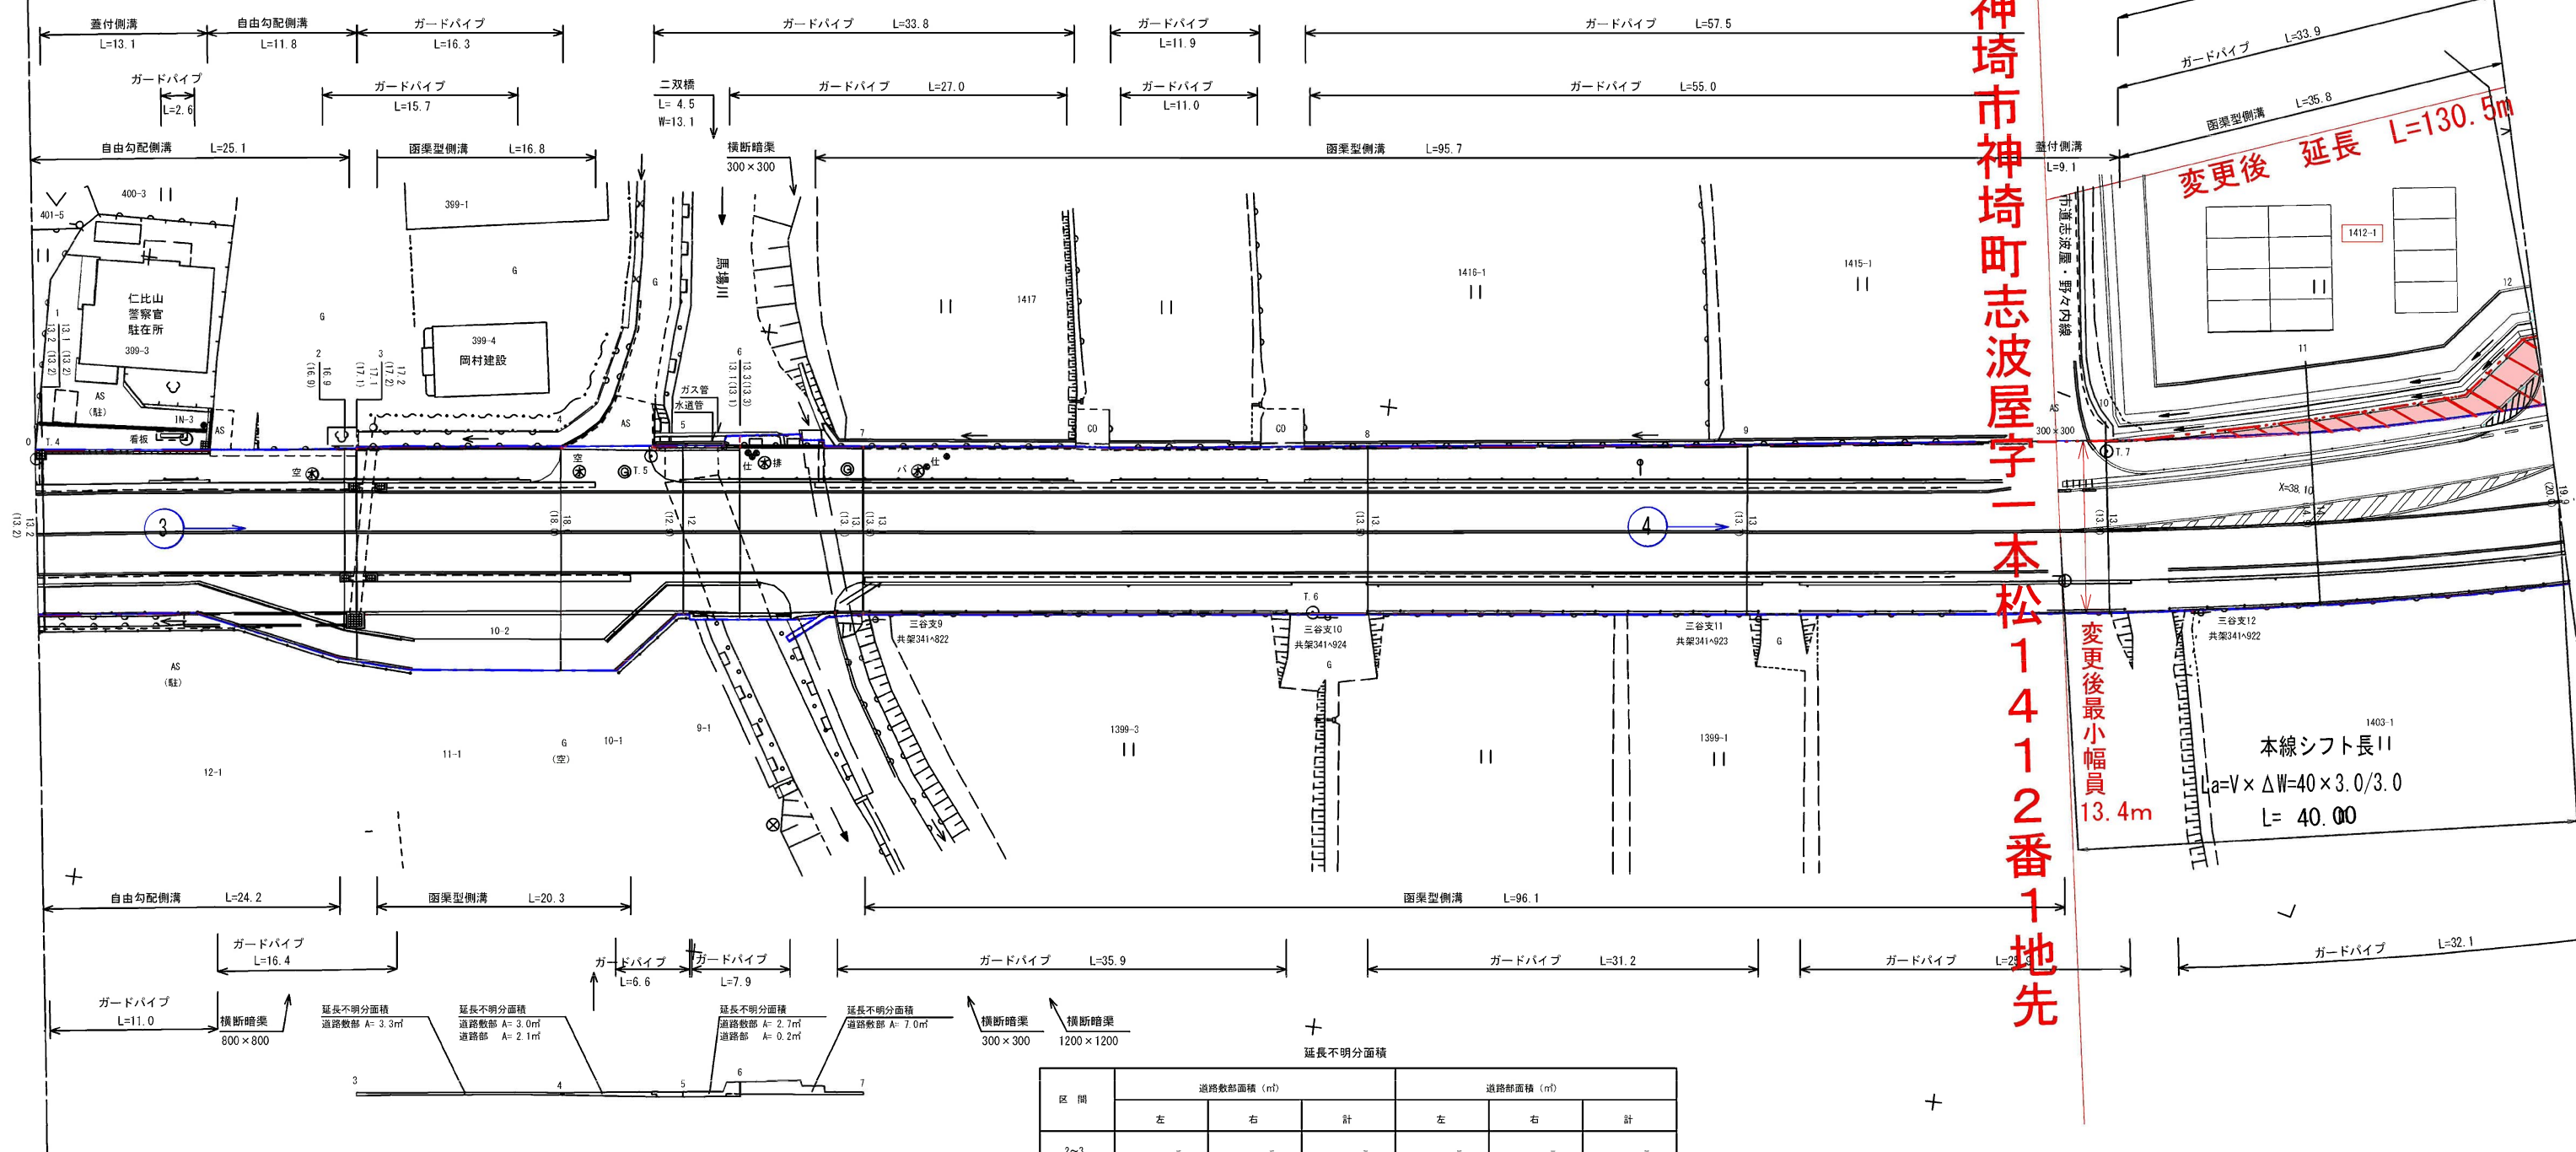


起点
神崎市神埼町志波屋
字一本松
1412番1地先

本線シフト長ll
 $L=V \times \Delta W = 40 \times 3.0 / 3.0$
 $L=40.00$

新図

神崎市神埼町の
字一本黒木

神崎市神埼町志波屋
字一本松

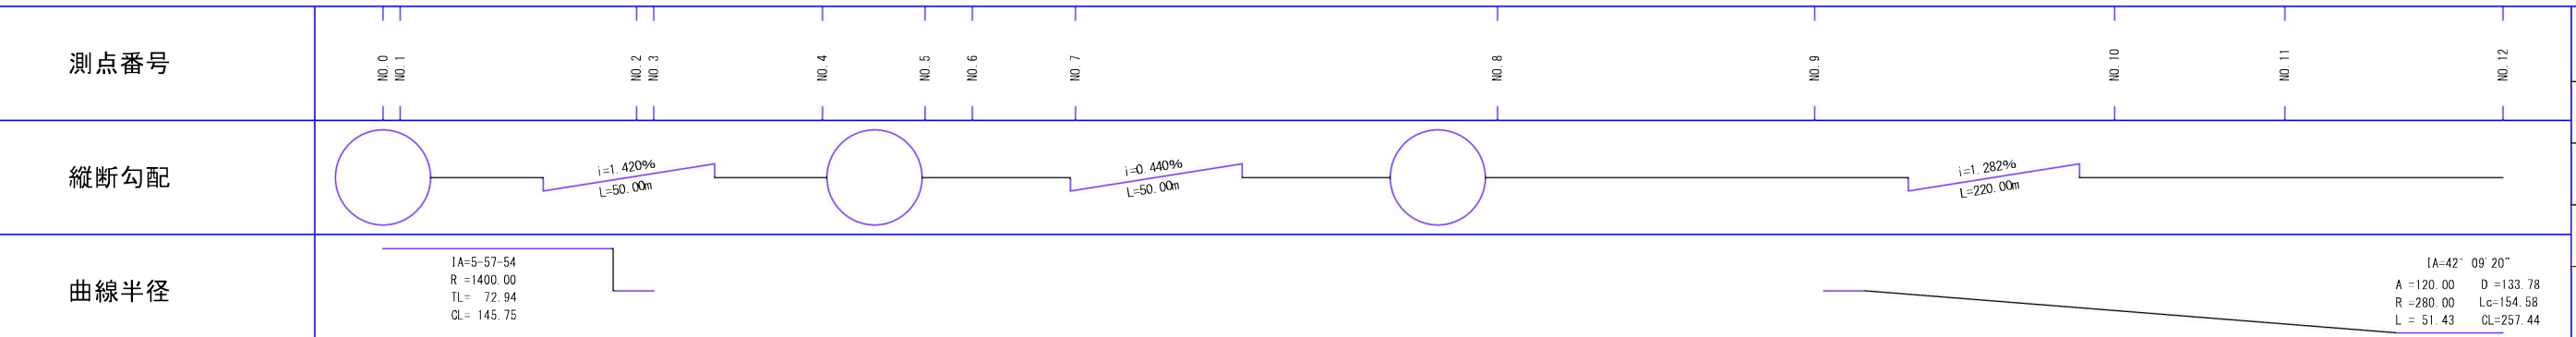

路線名	主要地方道 佐賀川久保鳥栖線		
図面番号	23	縮尺	1 : 500
作成年月日	令和6年 10月 25日		
測量者	牟田建設株式会社		
佐賀県東部土木事務所			





ガードパイプ
L=11.0







