

平面図（1） S=1:500

延長 L=604.0m（有重森林公園線）

市道有重森林公園線

起点 佐賀市嘉瀬町大字一ツ木谷籠一丁目95番9号地先

変更後
最小幅員

W=4.2m

変更後
最大幅員 L=551.5m

県道十五中原線

市道一津木中原線

凡例



道路の供用開始



道路区域の変更
及び供用開始

平面図（2） S=1:500

延長 L=604.0m（有重森林公園線）

市道有重森林公園線


凡例


道路の供用開始

市道中原南2号線

市道中原中央線

終点 佐賀市嘉瀬町大字中原字四本黒木箱ノ184番1地先

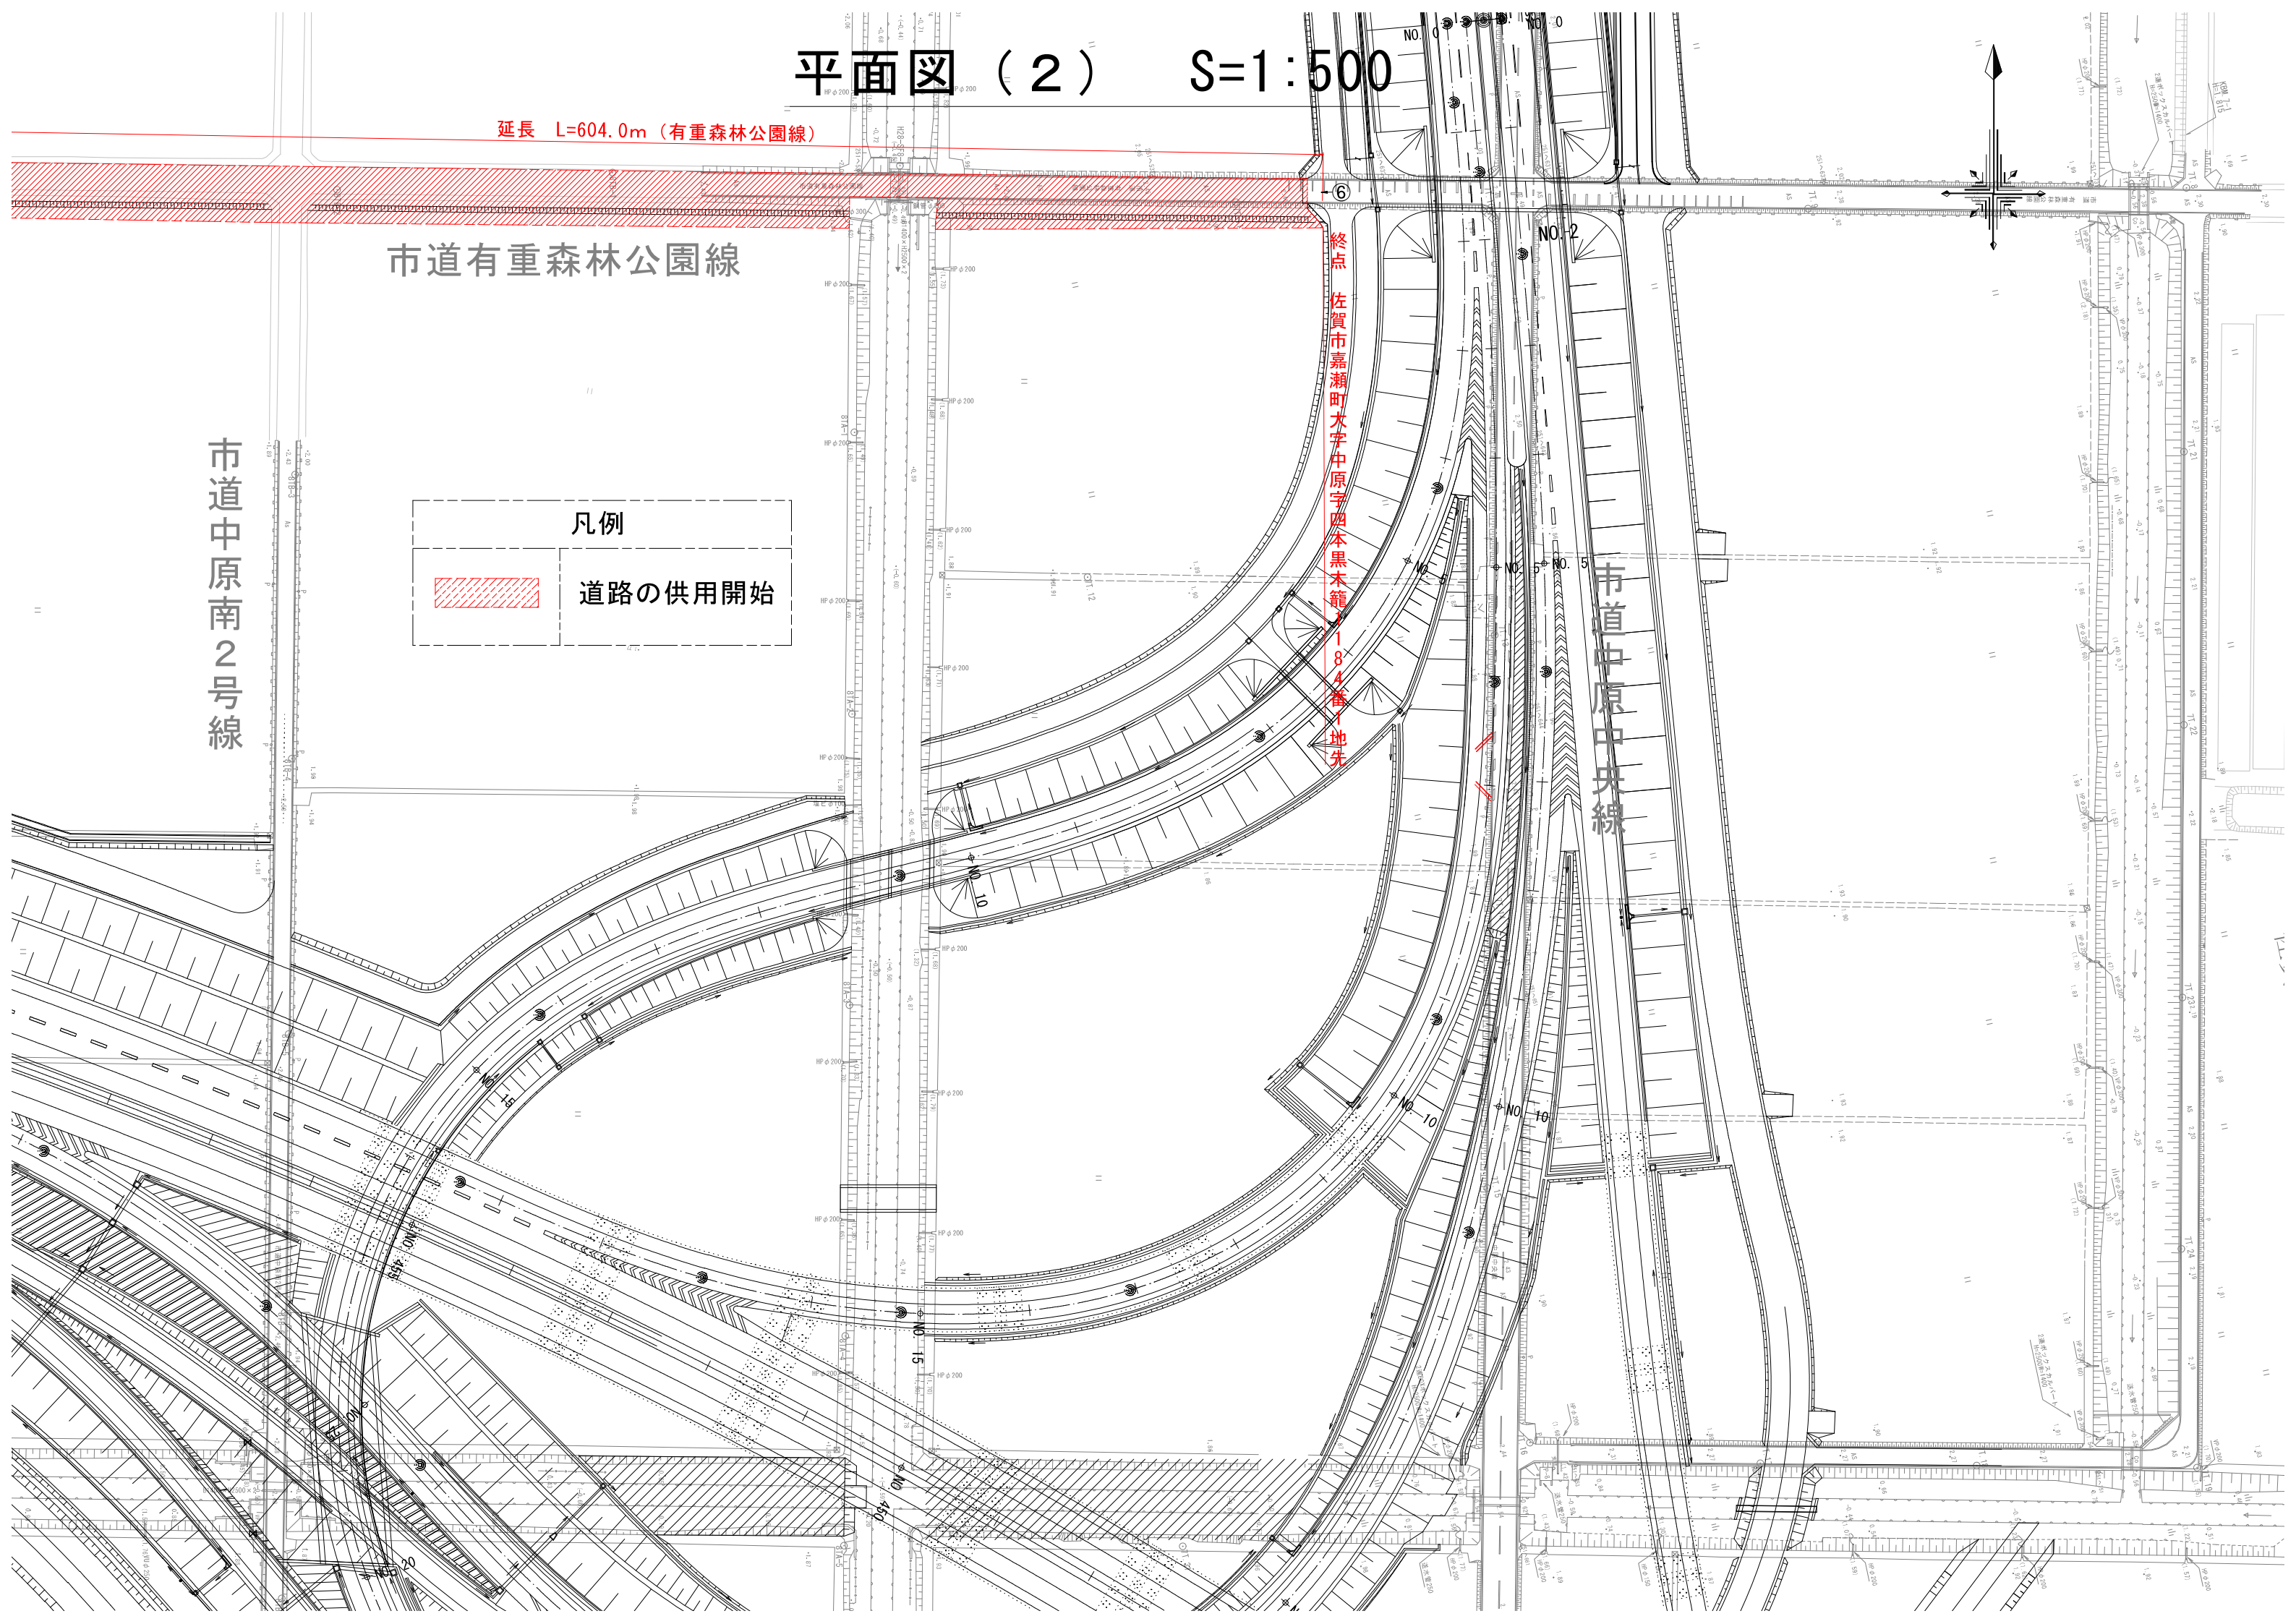

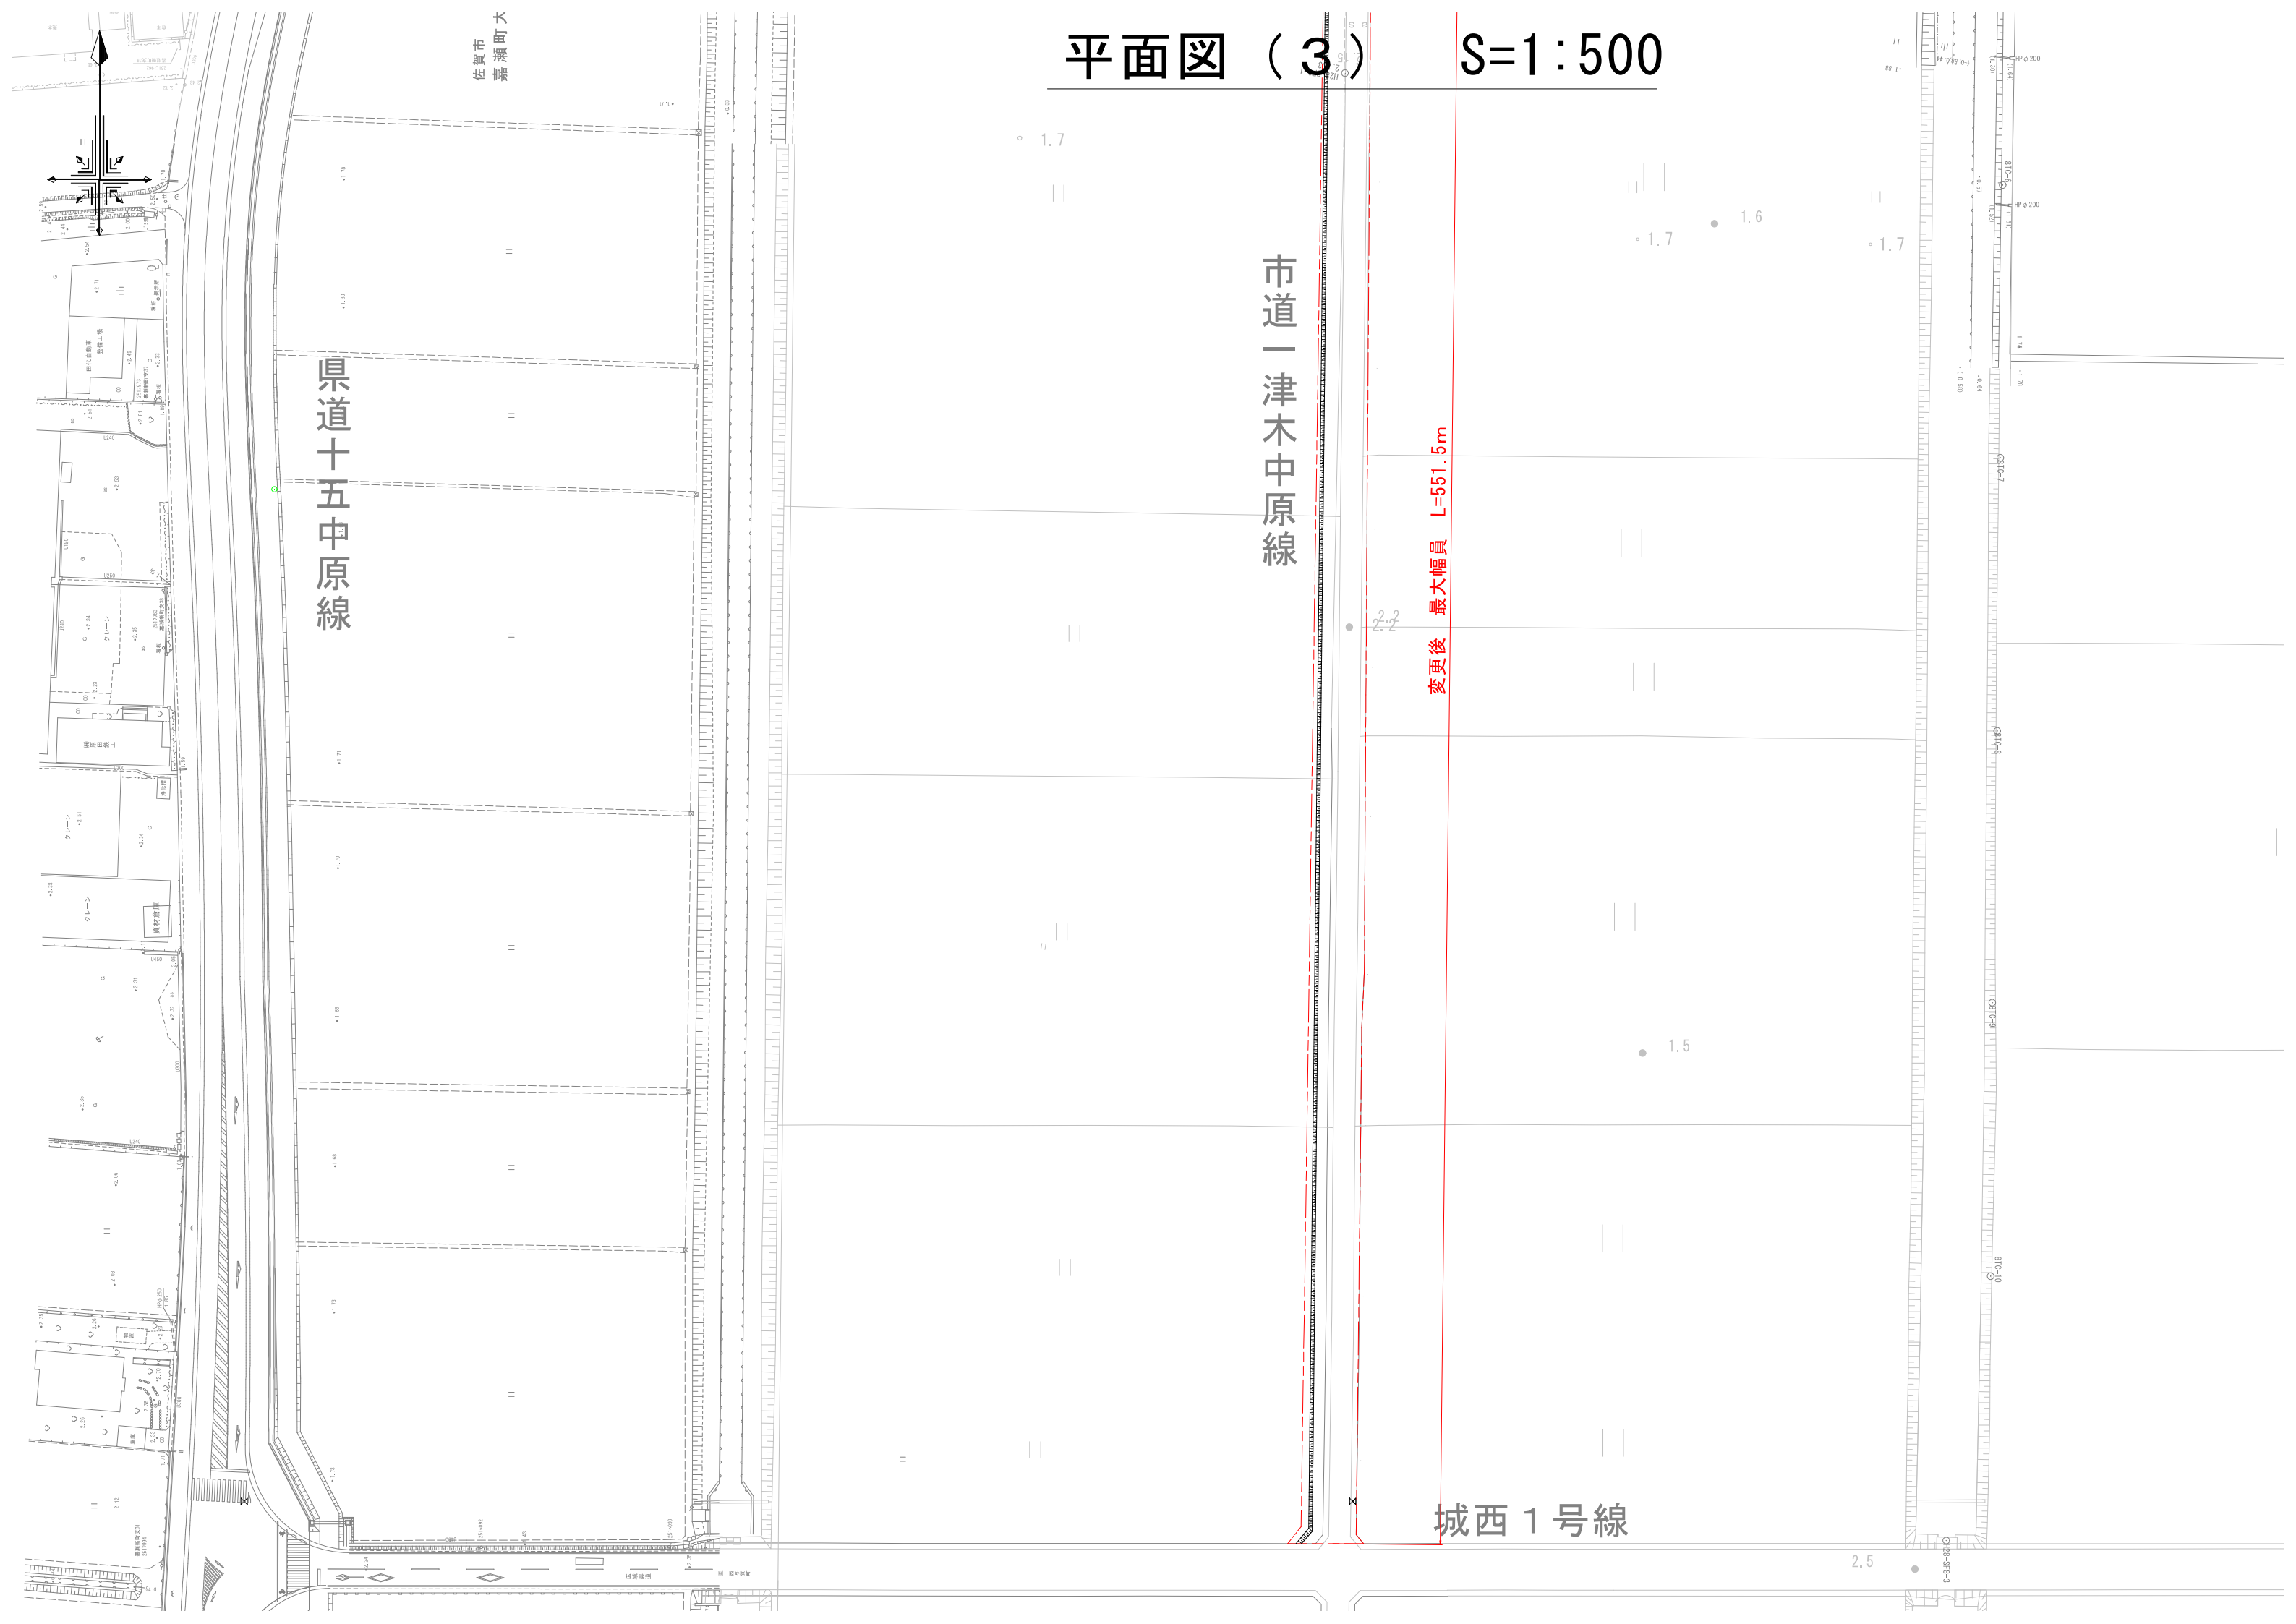

平面図（3）

S=1：500

市道一津木中原線

変更後 最大幅員 L=551.5m

城西 1 号線

県道十五中原線

佐賀市
嘉瀬町大