位置図

宮崎県串間土木事務所管内図

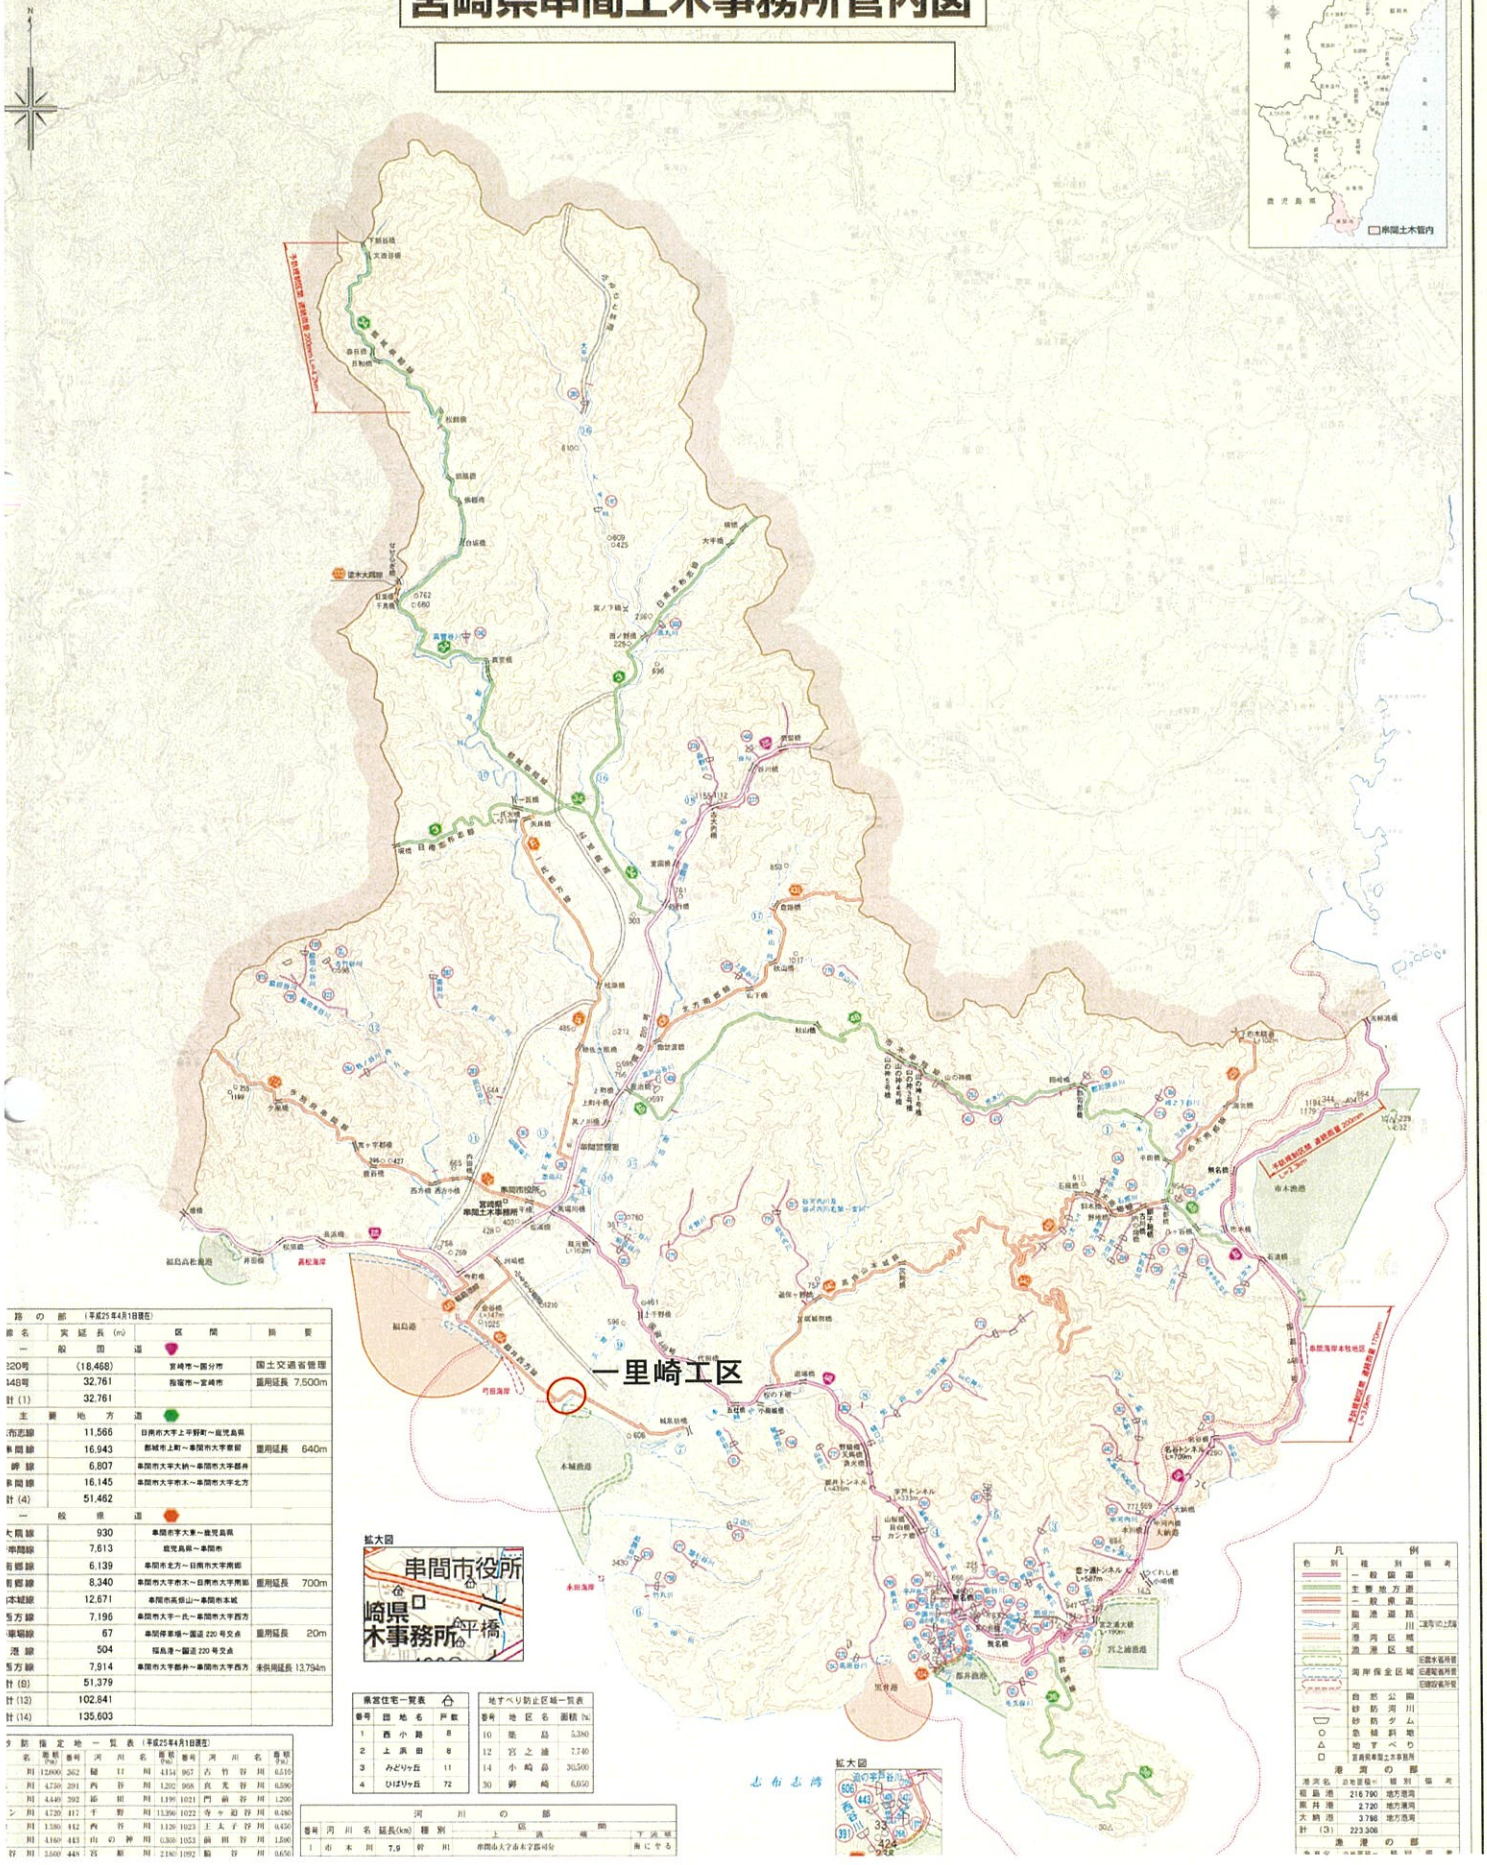

路の部				
路線名	実延長(m)	区間		摘要
一般国道				
220号	(18,468)	宮崎市～都分市		国土交通省管理
448号	32.761	指宿市～宮崎市		重用延長 7,500m
計(1)	32.761			
主要地方道				
布志線	11,566	日南市大字上平野町～鹿児島県		
串間線	16,943	都城市上町～串間市大字奈留		重用延長 640m
岬線	6,807	串間市大字大納～串間市大字都井		
串間線	16,145	串間市大字市木～串間市大字北方		
計(4)	51,462			
一般県道				
大隅線	930	串間市字大束～鹿児島県		
串間線	7,613	鹿児島県～串間市		
目郷線	6,139	串間市北方～日南市大字南郷		
目郷線	8,340	串間市大字市木～日南市大字南郷		重用延長 700m
本城線	12,671	串間市高御山～串間市本城		
北方線	7,196	串間市大字一氏～串間市大字西方		
車場線	67	串間停車場～国道 220 号交点		重用延長 20m
港線	504	福島港～国道 220 号交点		
北方線	7,914	串間市大字都井～串間市大字西方		未供用延長 13.794m
計(9)	51,379			
計(13)	102,841			
計(14)	135,603			

急傾斜地崩壊危険区域一覧表									
番号	名称	面積(ha)	番号	河川名	面積(ha)	番号	河川名	面積(ha)	
	川	12,000	262	磯口	川	4154	967	古竹谷	川	0.515
	川	4.730	291	西谷	川	1202	968	真光谷	川	0.596
	川	4.440	292	都知	川	1196	1021	門前谷	川	1.200
ン	川	4.720	412	千野	川	11396	1022	寺ヶ迫谷	川	0.480
	川	3.580	442	西谷	川	1120	1023	王太子谷	川	0.456
	川	4.160	443	山の神	川	0.300	1053	前田谷	川	1.500
谷	川	3.600	448	笹原	川	2180	1092	脇谷	川	0.656

県営住宅一覧表		
番号	団地名	戸数
1	西小路	8
2	上原田	8
3	みどりヶ丘	11
4	ひばりヶ丘	72

地すべり防止区域一覧表			
番号	地区名	面積(ha)	
10	築島	5.380	
12	宮之浦	7.740	
14	小崎鼻	30.500	
30	御崎	6.050	

河川の部						
番号	河川名	延長(km)	種別	区間 上流端	下流端	
1	市本川	7.9	幹川	串間市大字市木字都司分	海に至る	

凡例		
色別	種別	備考
	一般国道	
	主要地方道	
	一般県道	
	臨港道路	
	河川	二等河川以上
	急傾斜地崩壊危険区域	指定箇所番号
	地すべり防止区域	指定箇所番号
	自然公園	
	砂防河川	
	砂防ダム	
○	急傾斜地	
△	地すべり	
□	宮崎県串間土木事務所	

港湾の部			
港湾名	指定区域(ha)	種別	備考
福島港	216.790	地方港湾	
都井港	2.720	地方港湾	
大納港	3.780	地方港湾	
計(3)	223.306		

漁港の部			
漁港名	指定区域(ha)	種別	備考
福島漁港	3.000	第3種	
都井漁港	0.500	第1種	
計(2)	3.500		

用地平面図 縮尺 1：500

串間市大字本城字宮ノ後
字下千野

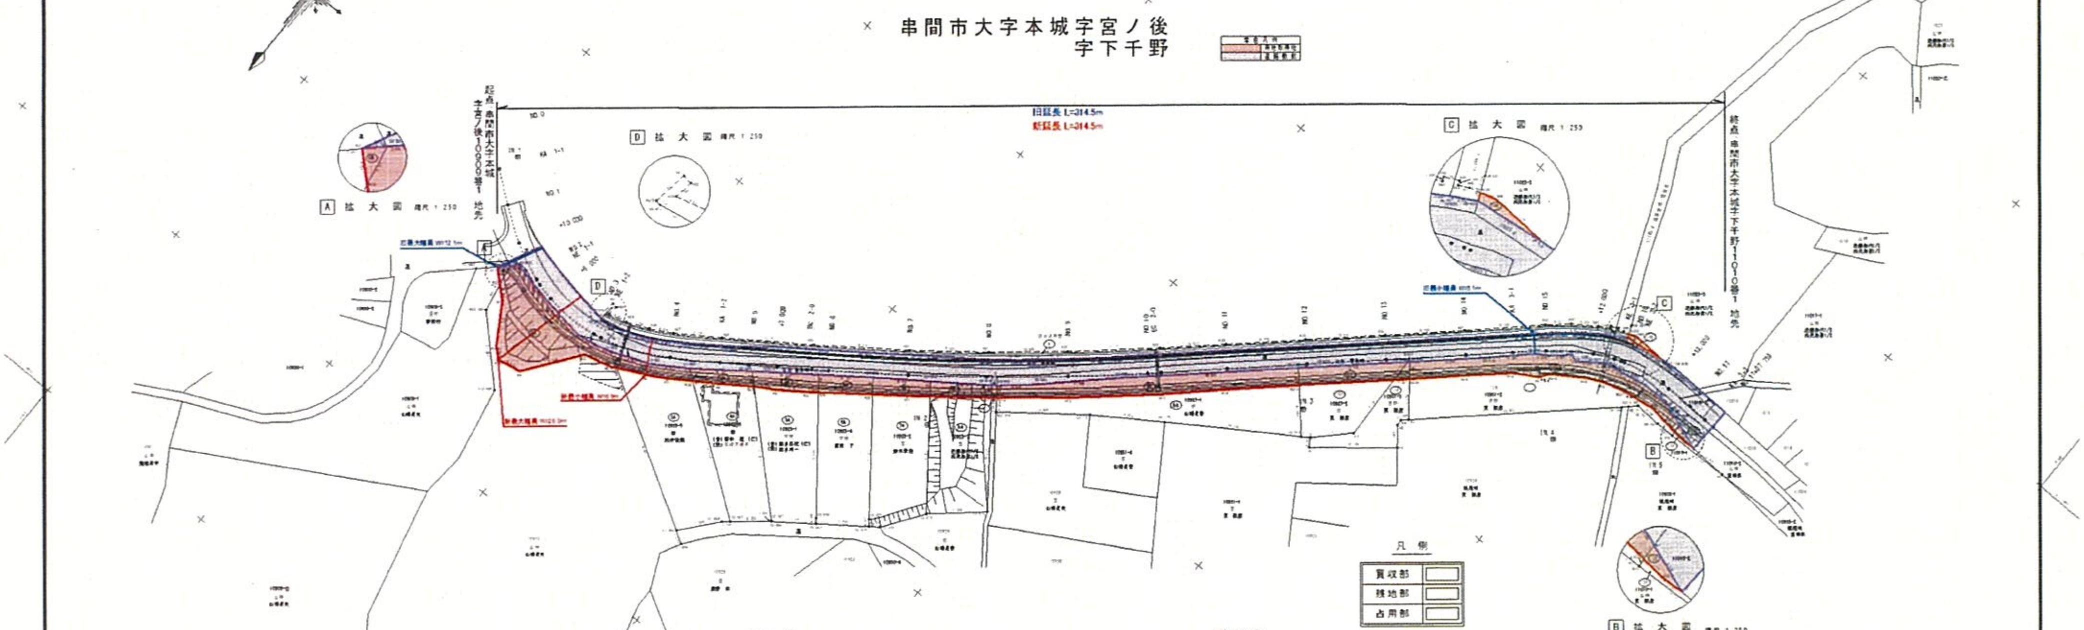

凡例

買収部	
残地部	
占用部	

買収部

番号	所在			地目		登記面積 (m²)	登記権利者	所有者	買収面積 (m²)	備考
	大字	字	地番	登記簿	現況					
1B	本城	宮ノ後	10909-1	山林	山林	819	山崎貞夫	山崎貞夫	5.93	部分測量
2B	〃	下千野	10910	山林	山林	2082	山崎貞夫	山崎貞夫	383.33	部分測量
3B	〃	下千野	10925-5	田	畑	661	松竹敏雄	松竹敏雄	63.28	
4B	〃	下千野	10925-6	田	宅地	495	田中 信（亡）	宮崎千穂子	54.83	
5B	〃	下千野	10925-1	宅地	宅地	260.17	喜多正秋（亡）	喜多伸一	70.37	
6B	〃	下千野	10925-4	宅地	宅地	495.96	高岡 丁	高岡 丁	60.95	
7B	〃	下千野	10925-2	田	畑	495	鈴木幸治	鈴木幸治	58.79	
8B	〃	下千野	10925-3	田	原野	495	近藤知代1/2	近藤知代1/2	52.82	
							松元知恵1/2	松元知恵1/2		
9B	〃	下千野	10927-1	畑	畑	397	山崎貞春	山崎貞春	216.82	
10B	〃	下千野	10927-2	畑	原野	245	黒 保彦	黒 保彦	112.27	
11B	〃	下千野	10921-3	原野	原野	99	黒 保彦	黒 保彦	10.14	
12B	〃	下千野	10921-2	原野	原野	811	黒 保彦	黒 保彦	207.53	
13B	〃	下千野	11010-1	山林	山林	15	黒 保彦	黒 保彦	7.71	
14B	〃	下千野	11025-3	山林	山林	1252	近藤知代1/2	近藤知代1/2	5.08	部分測量
							松元知恵1/2	松元知恵1/2		
イ	〃	下千野	道		道				2.78	

残地部

番号	所在			地目		登記面積 (m²)	登記権利者	所有者	残地面積 (m²)	備考
	大字	字	地番	登記簿	現況					
3A	〃	下千野	10925-5	田	畑	661	松竹敏雄	松竹敏雄	594.55	
4A	〃	下千野	10925-6	田	宅地	495	田中 信（亡）	宮崎千穂子	429.29	
5A	〃	下千野	10925-1	宅地	宅地	260.17	喜多正秋（亡）	喜多伸一	441.39	
6A	〃	下千野	10925-4	宅地	宅地	495.96	高岡 丁	高岡 丁	428.02	
7A	〃	下千野	10925-2	田	畑	495	鈴木幸治	鈴木幸治	446.33	
8A	〃	下千野	10925-3	田	原野	495	近藤知代1/2	近藤知代1/2	428.63	
							松元知恵1/2	松元知恵1/2		
9A	〃	下千野	10927-1	畑	畑	397	山崎貞春	山崎貞春	523.51	
10A	〃	下千野	10927-2	畑	原野	345	黒 保彦	黒 保彦	232.22	
11A	〃	下千野	10921-3	原野	原野	99	黒 保彦	黒 保彦	189.12	
12A	〃	下千野	10921-2	原野	原野	811	黒 保彦	黒 保彦	503.82	
13A	〃	下千野	11010-1	山林	山林	15	黒 保彦	黒 保彦	7.85	

河川占用部

番号	所在			地目		登記面積 (m²)	登記権利者	所有者	占用面積 (m²)	備考
	大字	字	地番	登記簿	現況					
A	本城	下千野							452.23	

	面積計算 m²
買収地	1516.54
残地	4226.21
占用地	452.28
合計	6195.03

工事名	令和2年度 臨第補改 第2-7-4号 県道都井岬方線 一里崎2工区 用地測量業務		
図面名	用地平面図		
作成年月日	令和 3年 5月		
縮尺	1：500	図面番号	2/4
会社名	有限会社 ○○○○測量設計		
事務所名	宮崎県串間土木事務所		