
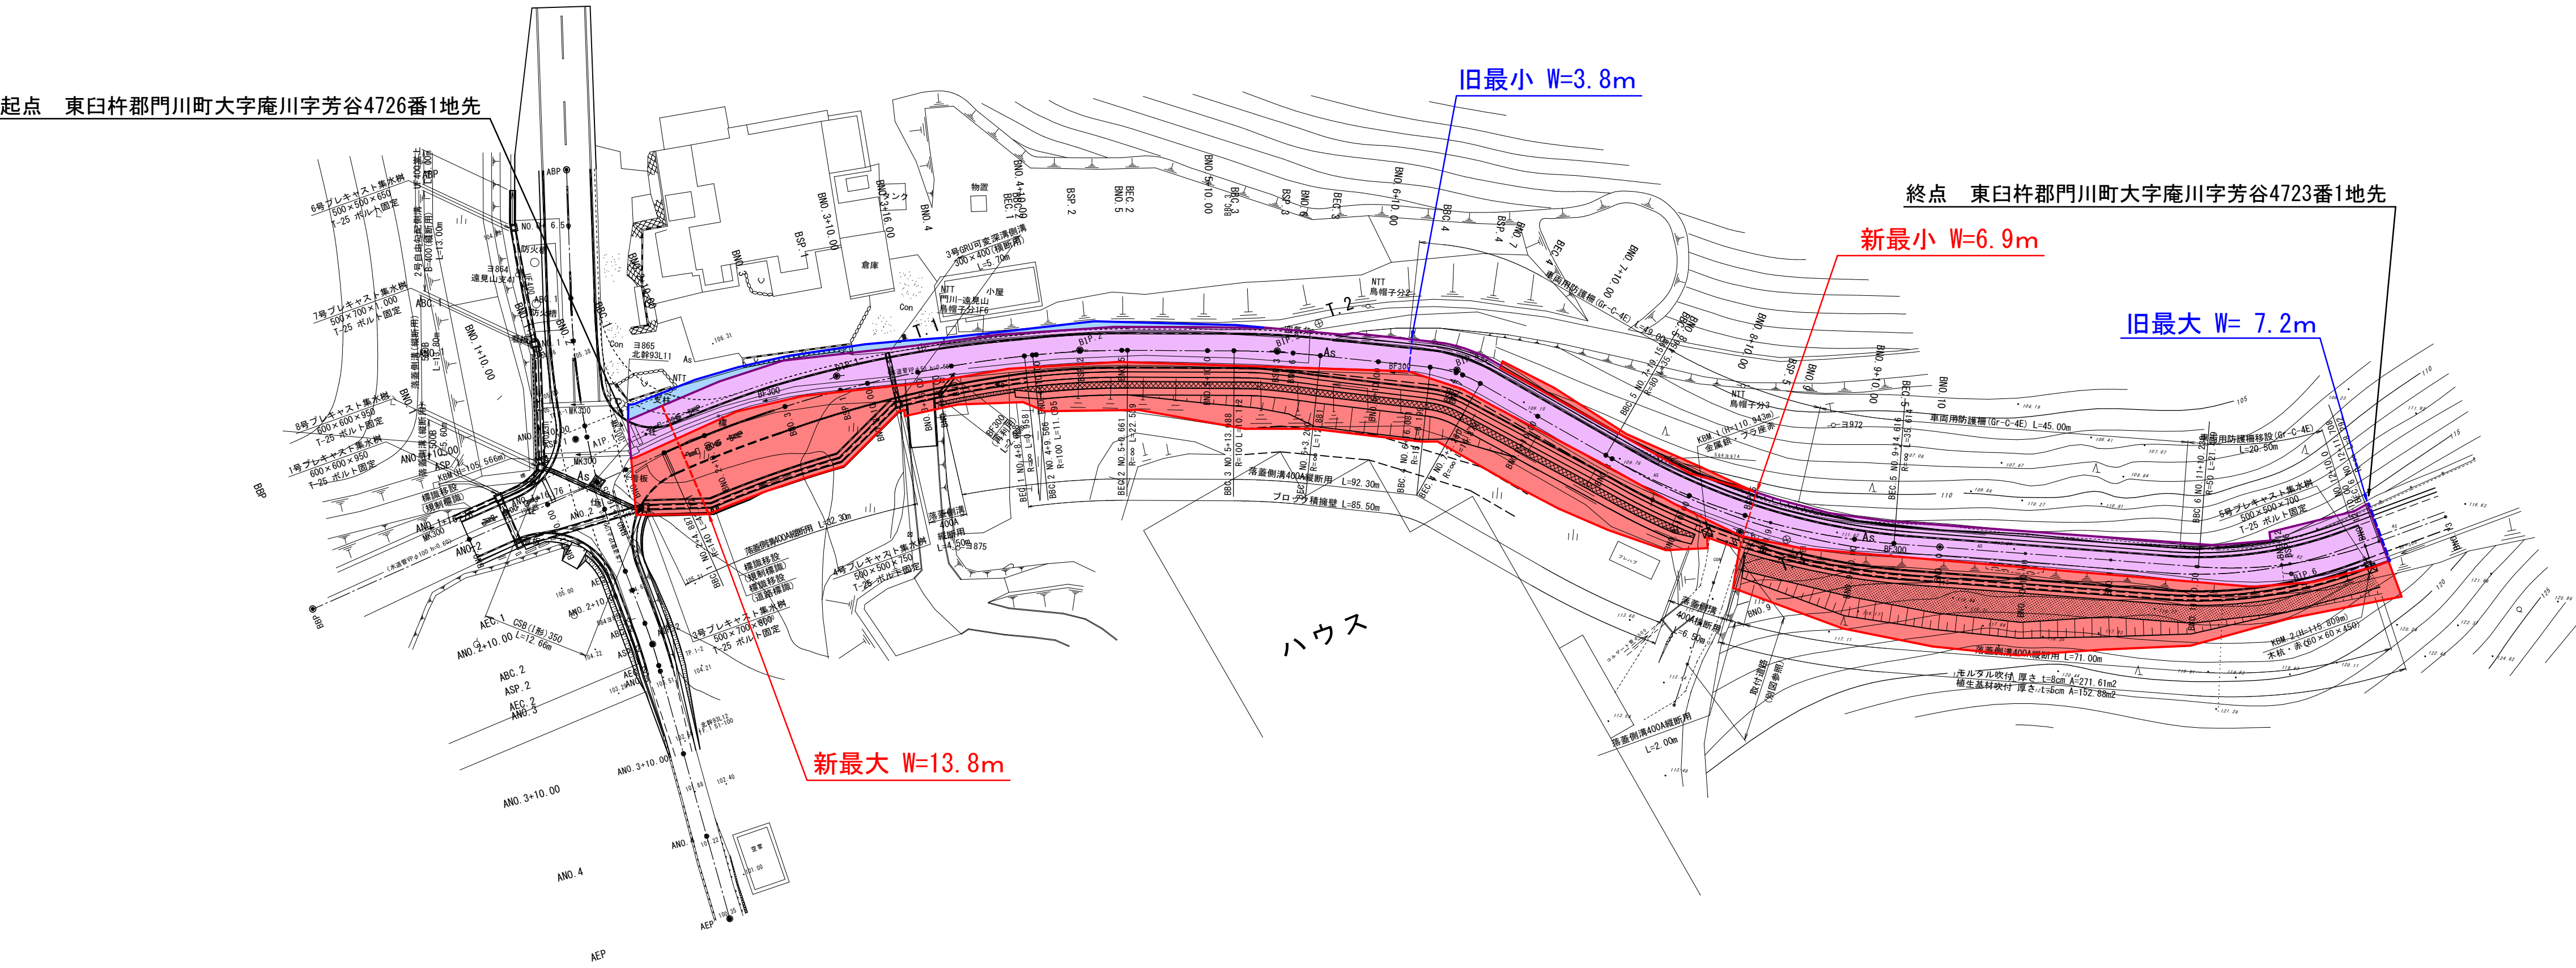


位置図

上 申 箇 所

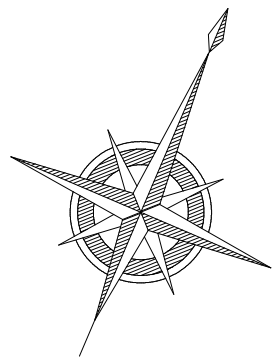

旧	W= 3.8m～7.2m	L=211.2m
新	W= 6.9m～13.8m	L=211.2m

台帳番号 21～22

工 事 名	遠見半島線 烏帽子工区		
図 面 名	平 面 図		
作成年月日	令和 4 年 9 月		
縮 尺	1 : 500	図面番号	
会 社 名			
事業者名	宮崎県日向土木事務所		