

日南土木事務所管内図

管内国道道路名称表

路線番号	区間	延長(km)	建設年度	備考
10	日南 - 大分	10.0	昭和30年	
101	日南 - 大分	10.0	昭和30年	
102	日南 - 大分	10.0	昭和30年	
管内2級河川名称表

河川名称	区間	延長(km)	建設年度	備考
1	日南川	10.0	昭和30年	
2	日南川	10.0	昭和30年	
地すべり防止区域指定箇所一覧表

箇所番号	名称	所在地	指定年度
1	日南川	日南市	昭和30年
2	日南川	日南市	昭和30年
急傾斜地崩壊危険箇所一覧表

箇所番号	名称	所在地	指定年度
1	日南川	日南市	昭和30年
2	日南川	日南市	昭和30年
指定住宅台数

区分	台数
1	10
2	20
3	30
4	40
5	50
6	60
7	70
8	80
9	90
10	100



- ### 凡例
- 第一種自動車道 (高速道路)
 - 一般国道
 - 主要地方道
 - 一般県道
 - 広域農道 (農用道路)
 - 上流端
 - 治水ダム
 - 急傾斜地
 - 砂防指定
 - 防砂ダム
 - 港
 - 漁港
 - 海中公園
 - 国定公園
 - 地すべり地区
 - 日南川流域圏
 - 防砂指定区域
 - 道路情報板
 - 水位局
 - 雨量観測所
 - 海岸保安区域
 - 月浜発電所
 - 月高川防砂堤
 - 木材産地
 - 資材産地

砂防指定地一覧表

指定番号	名称	所在地	指定年度
1	日南川	日南市	昭和30年
2	日南川	日南市	昭和30年
平成二十七年一月 日南土木事務所



日南市大字大窪 地内

変更後延長 L=736.6m
変更後最小幅員 W= 8.2m
変更後最大幅員 W= 47.4m

区域変更のみ

変更後最小幅員 W= 8.2m

変更後最大幅員 W=47.4m

最小幅員 W= 4.6m

最大幅員 W= 16.5m


延長 L=740.0m
最小幅員 W= 4.6m
最大幅員 W= 16.5m


市道移管区間

区域変更区間

(区域変更起点) 日南市大字大窪字井手尾3374番4地先

(市道移管起点) 日南市大字大窪字井手尾3339番6地先

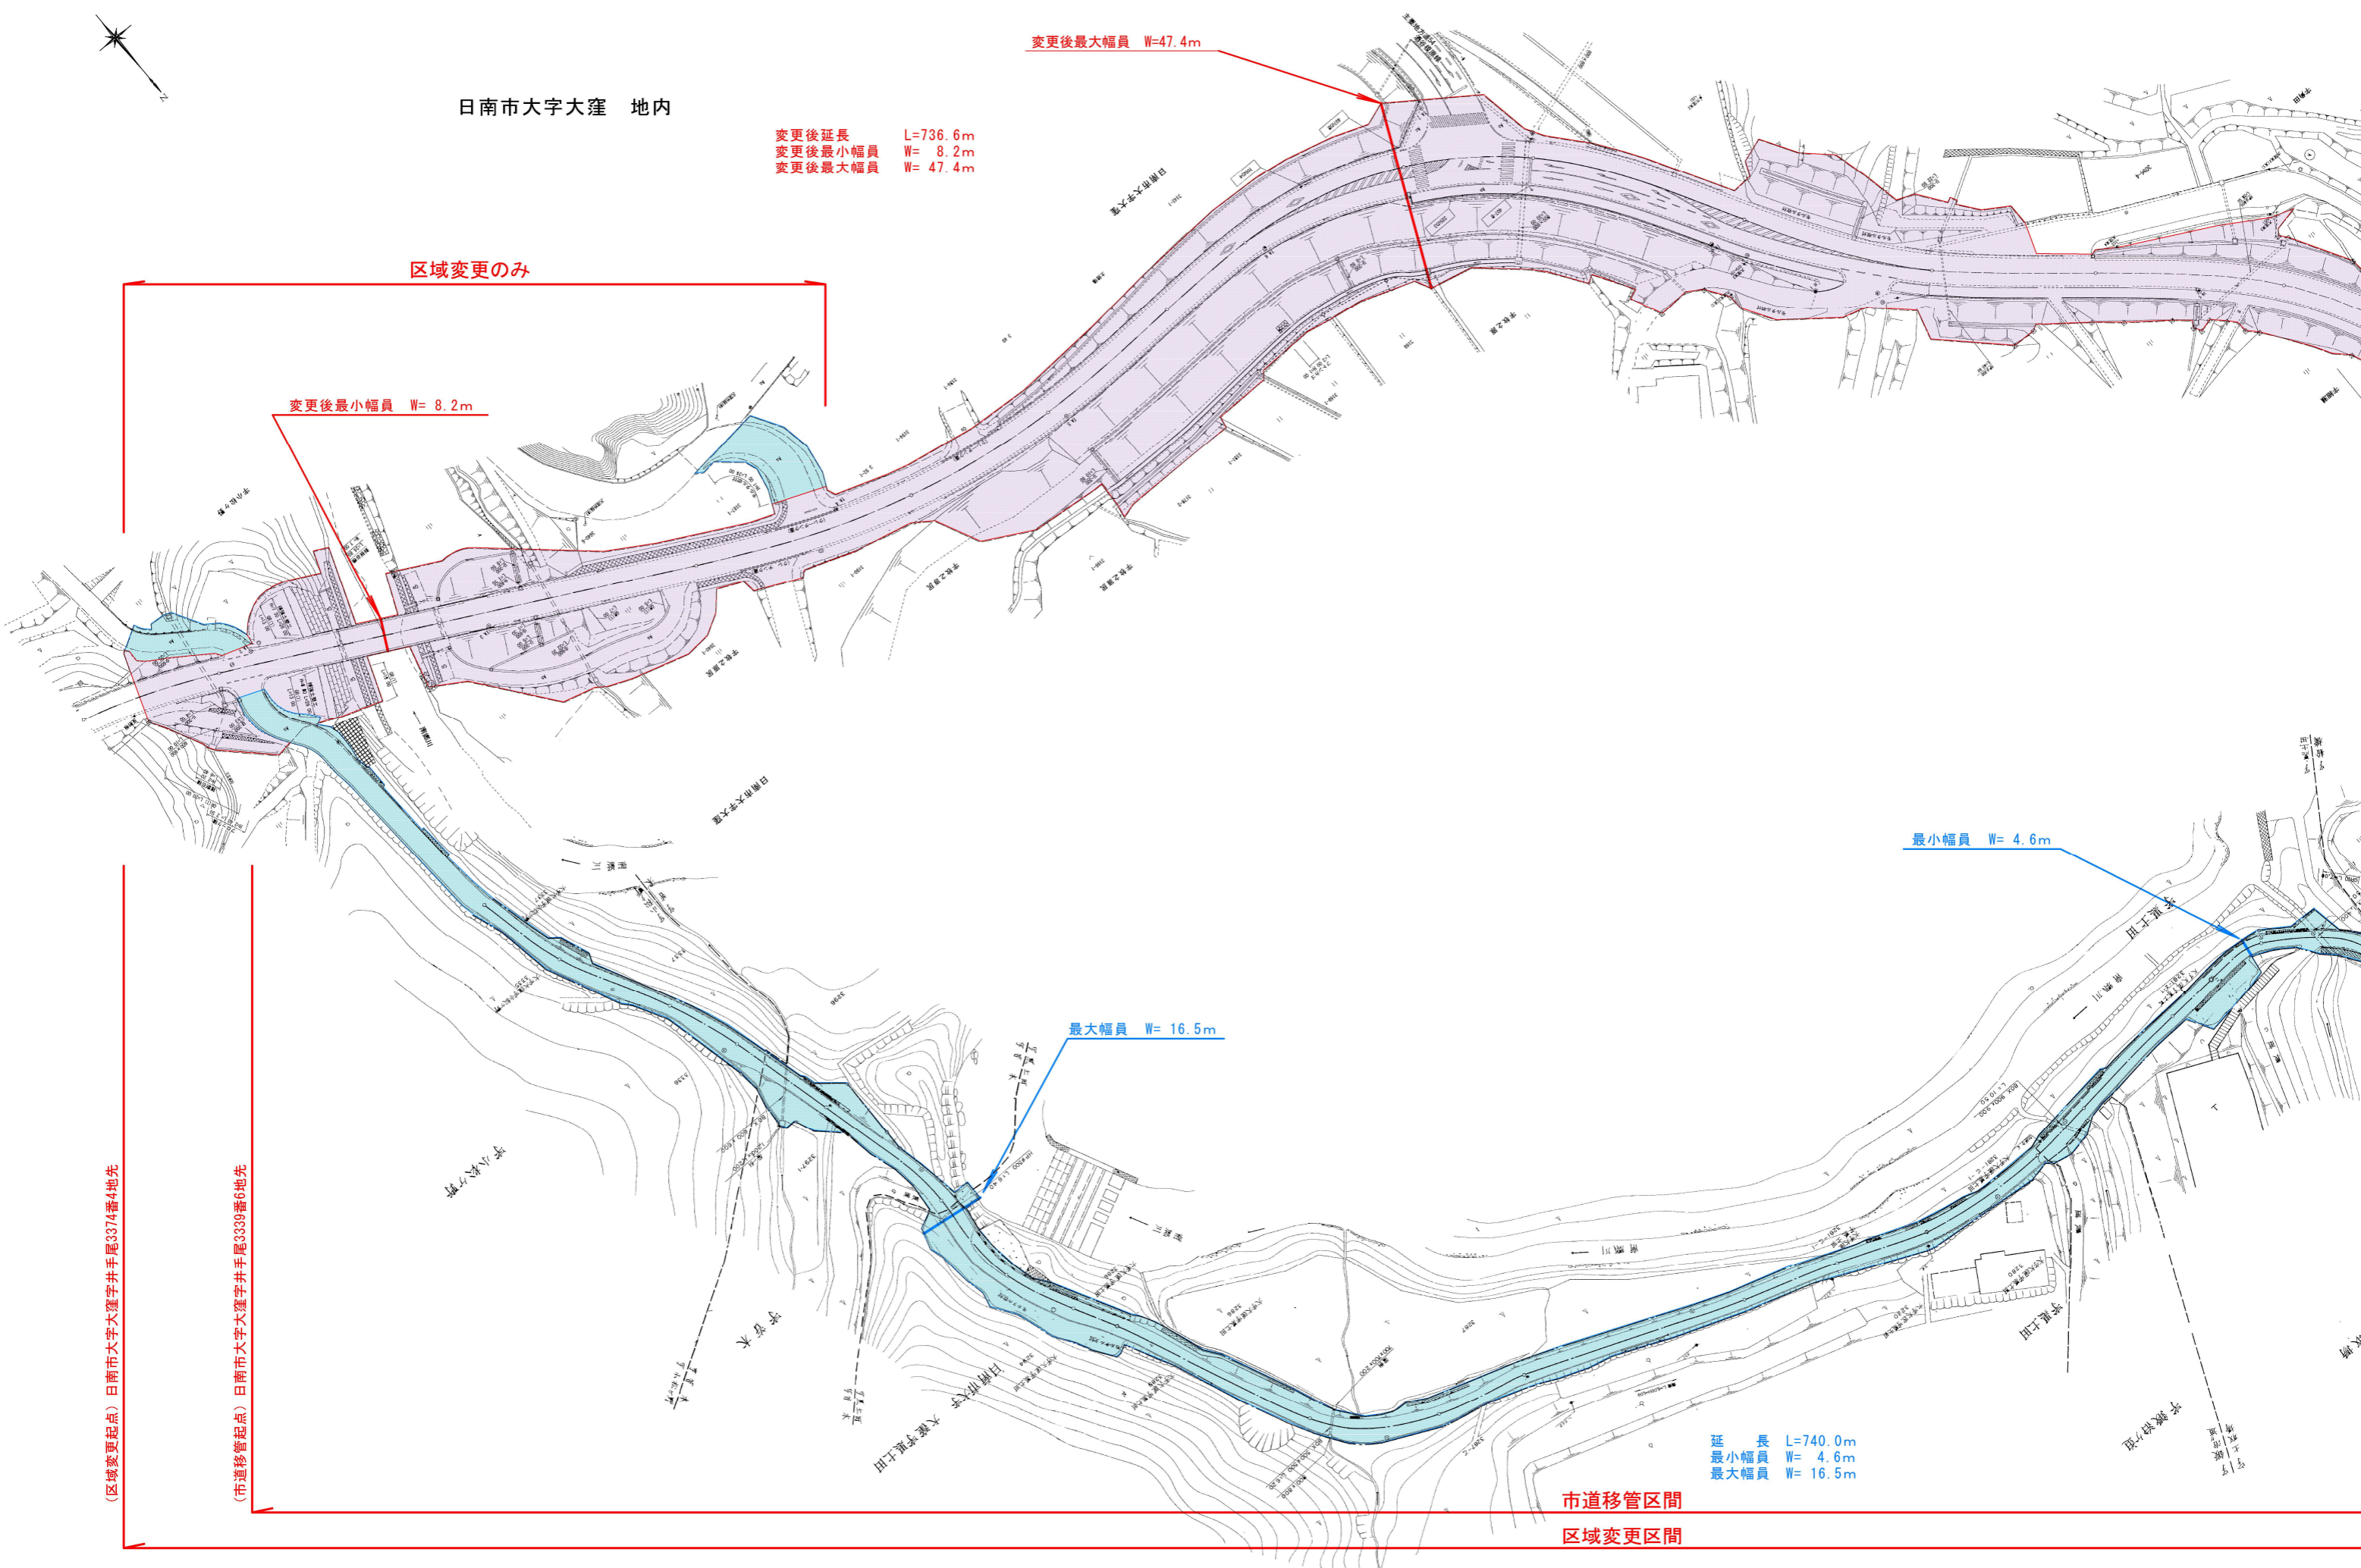

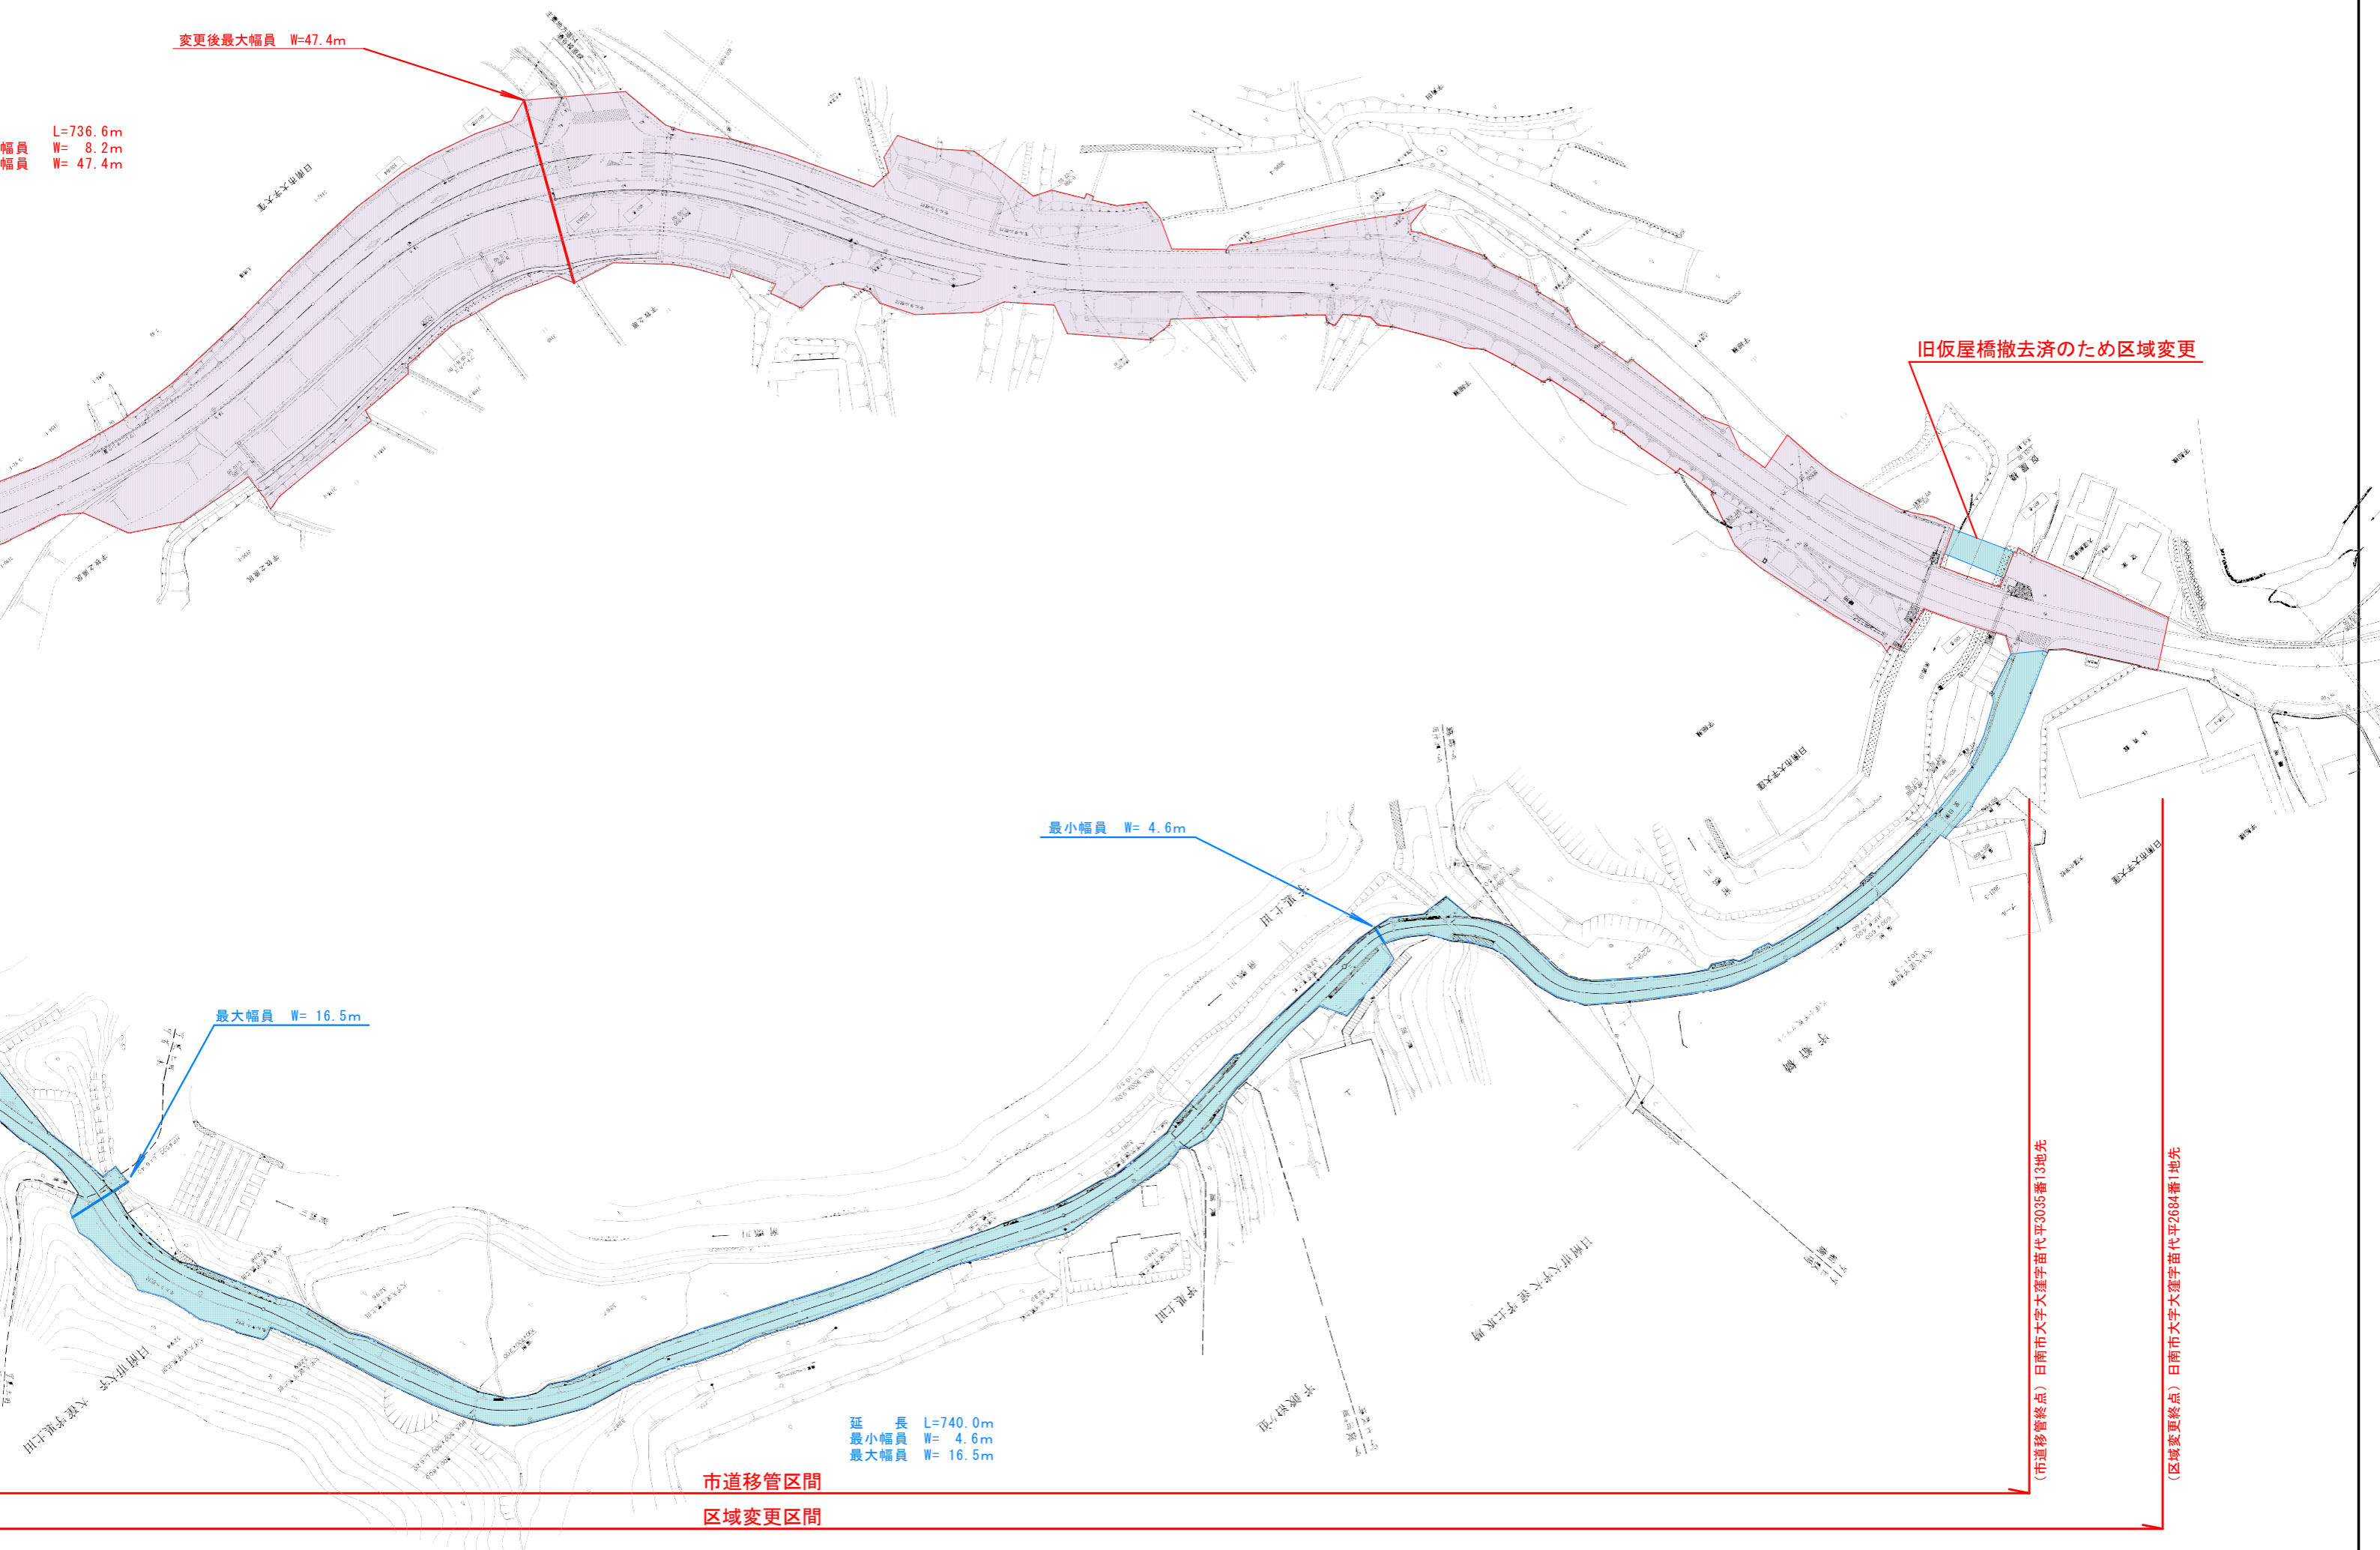

L=736.6m
幅員 W= 8.2m
幅員 W= 47.4m

变更后最大幅員 W=47.4m

旧仮屋橋撤去済のため区域変更

最小幅員 W= 4.6m

最大幅員 W= 16.5m

延長 L=740.0m
最小幅員 W= 4.6m
最大幅員 W= 16.5m

市道移管区間

区域変更区間

(市道移管終点) 日南市大字大蓮字苗代平3035番1地先

(区域変更終点) 日南市大字大蓮字苗代平2684番1地先