

わにづか
県立自然公

(町) 山之口

有水山
山之口

区域変更箇所

山之口SA
SIC

湘南地域広域農道


国土交通省管理

高木IC

山之口総合支所

道の駅山之口

切寄地区

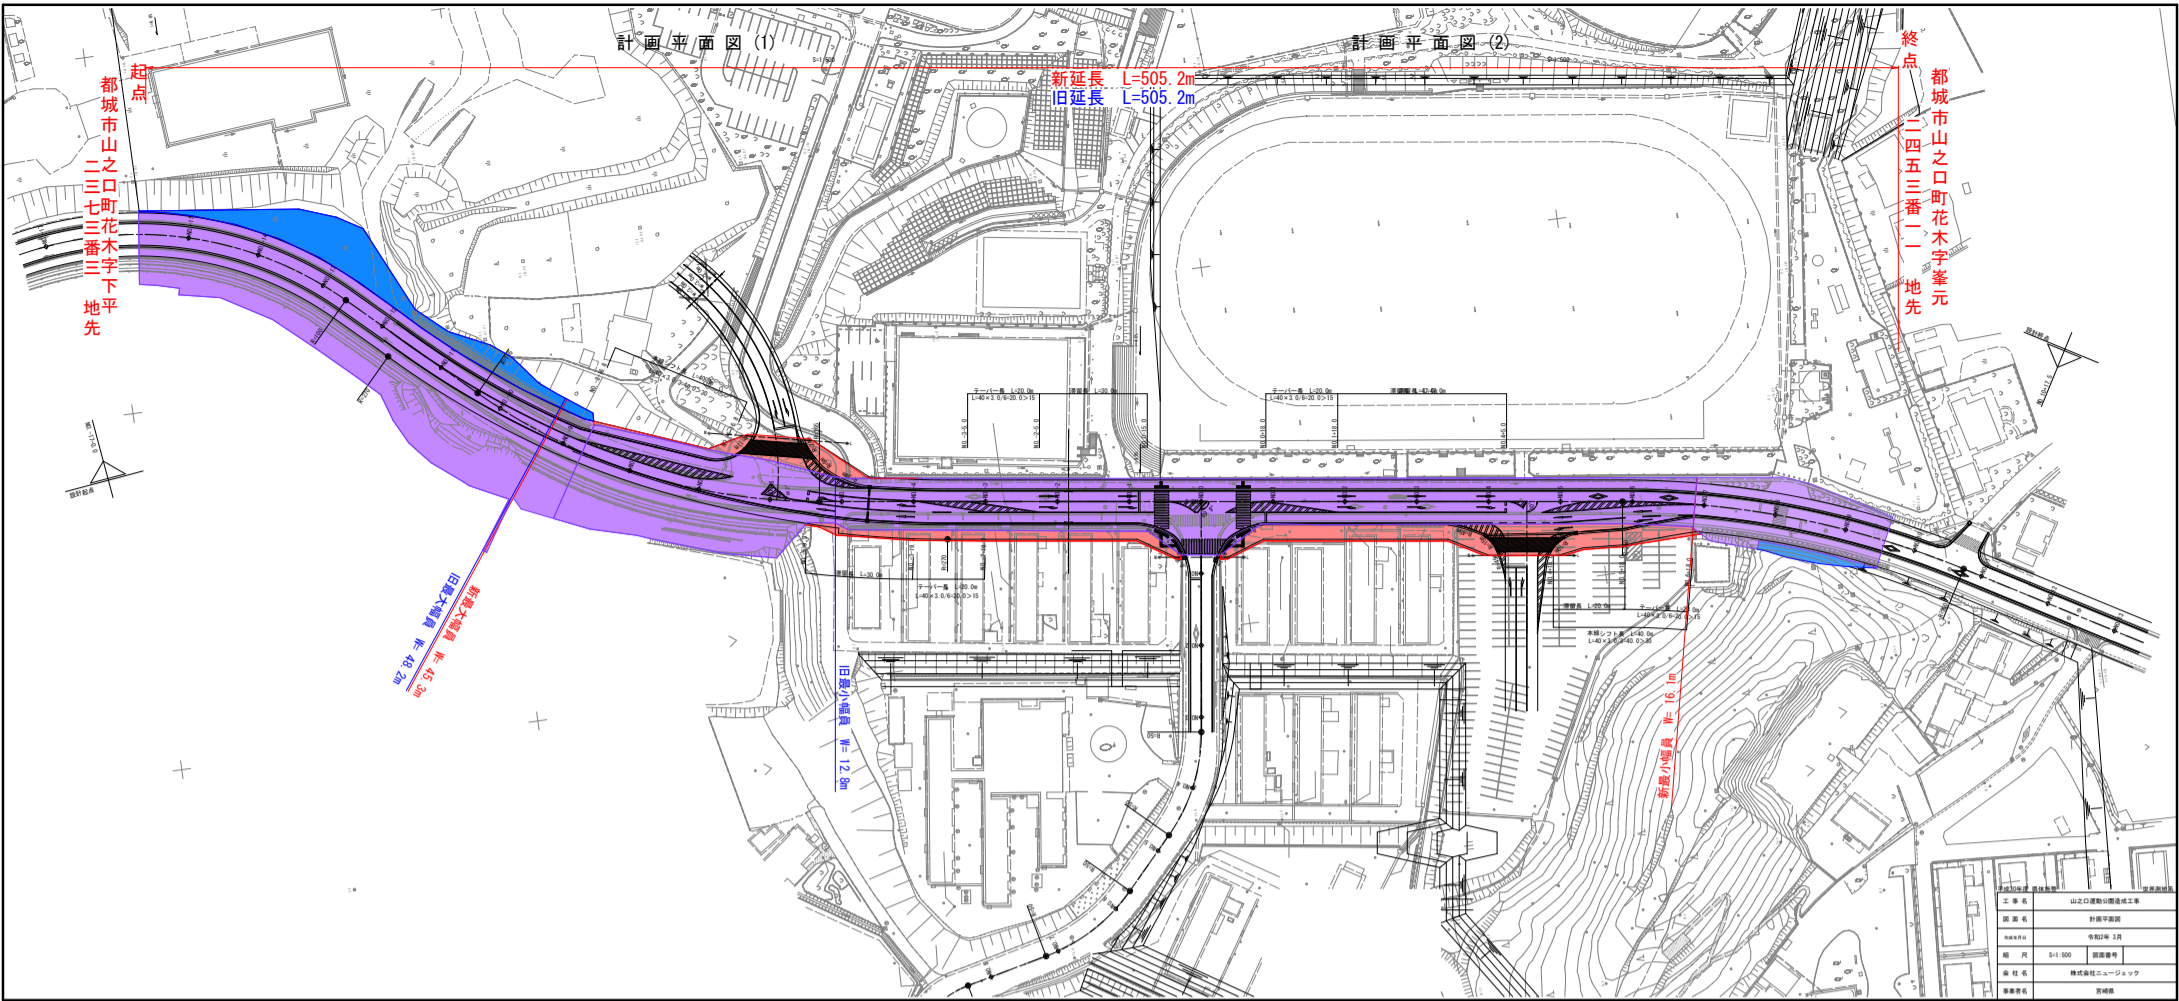

図 案 名	計画平面図
