

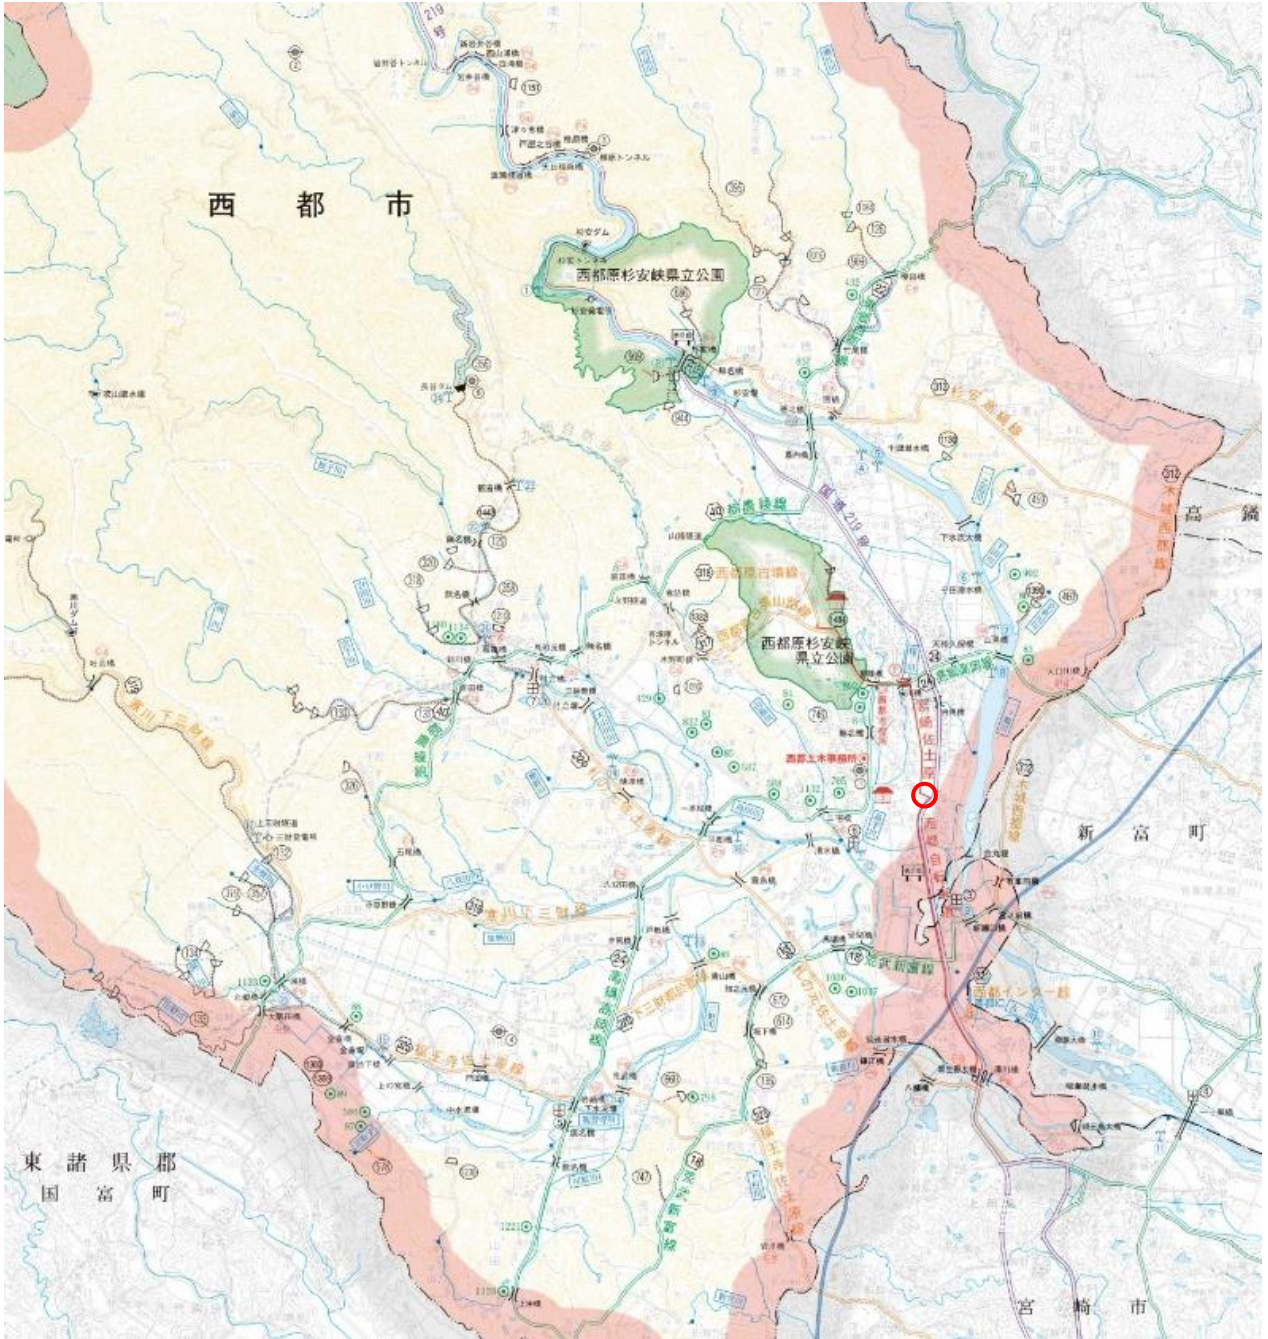


位置図

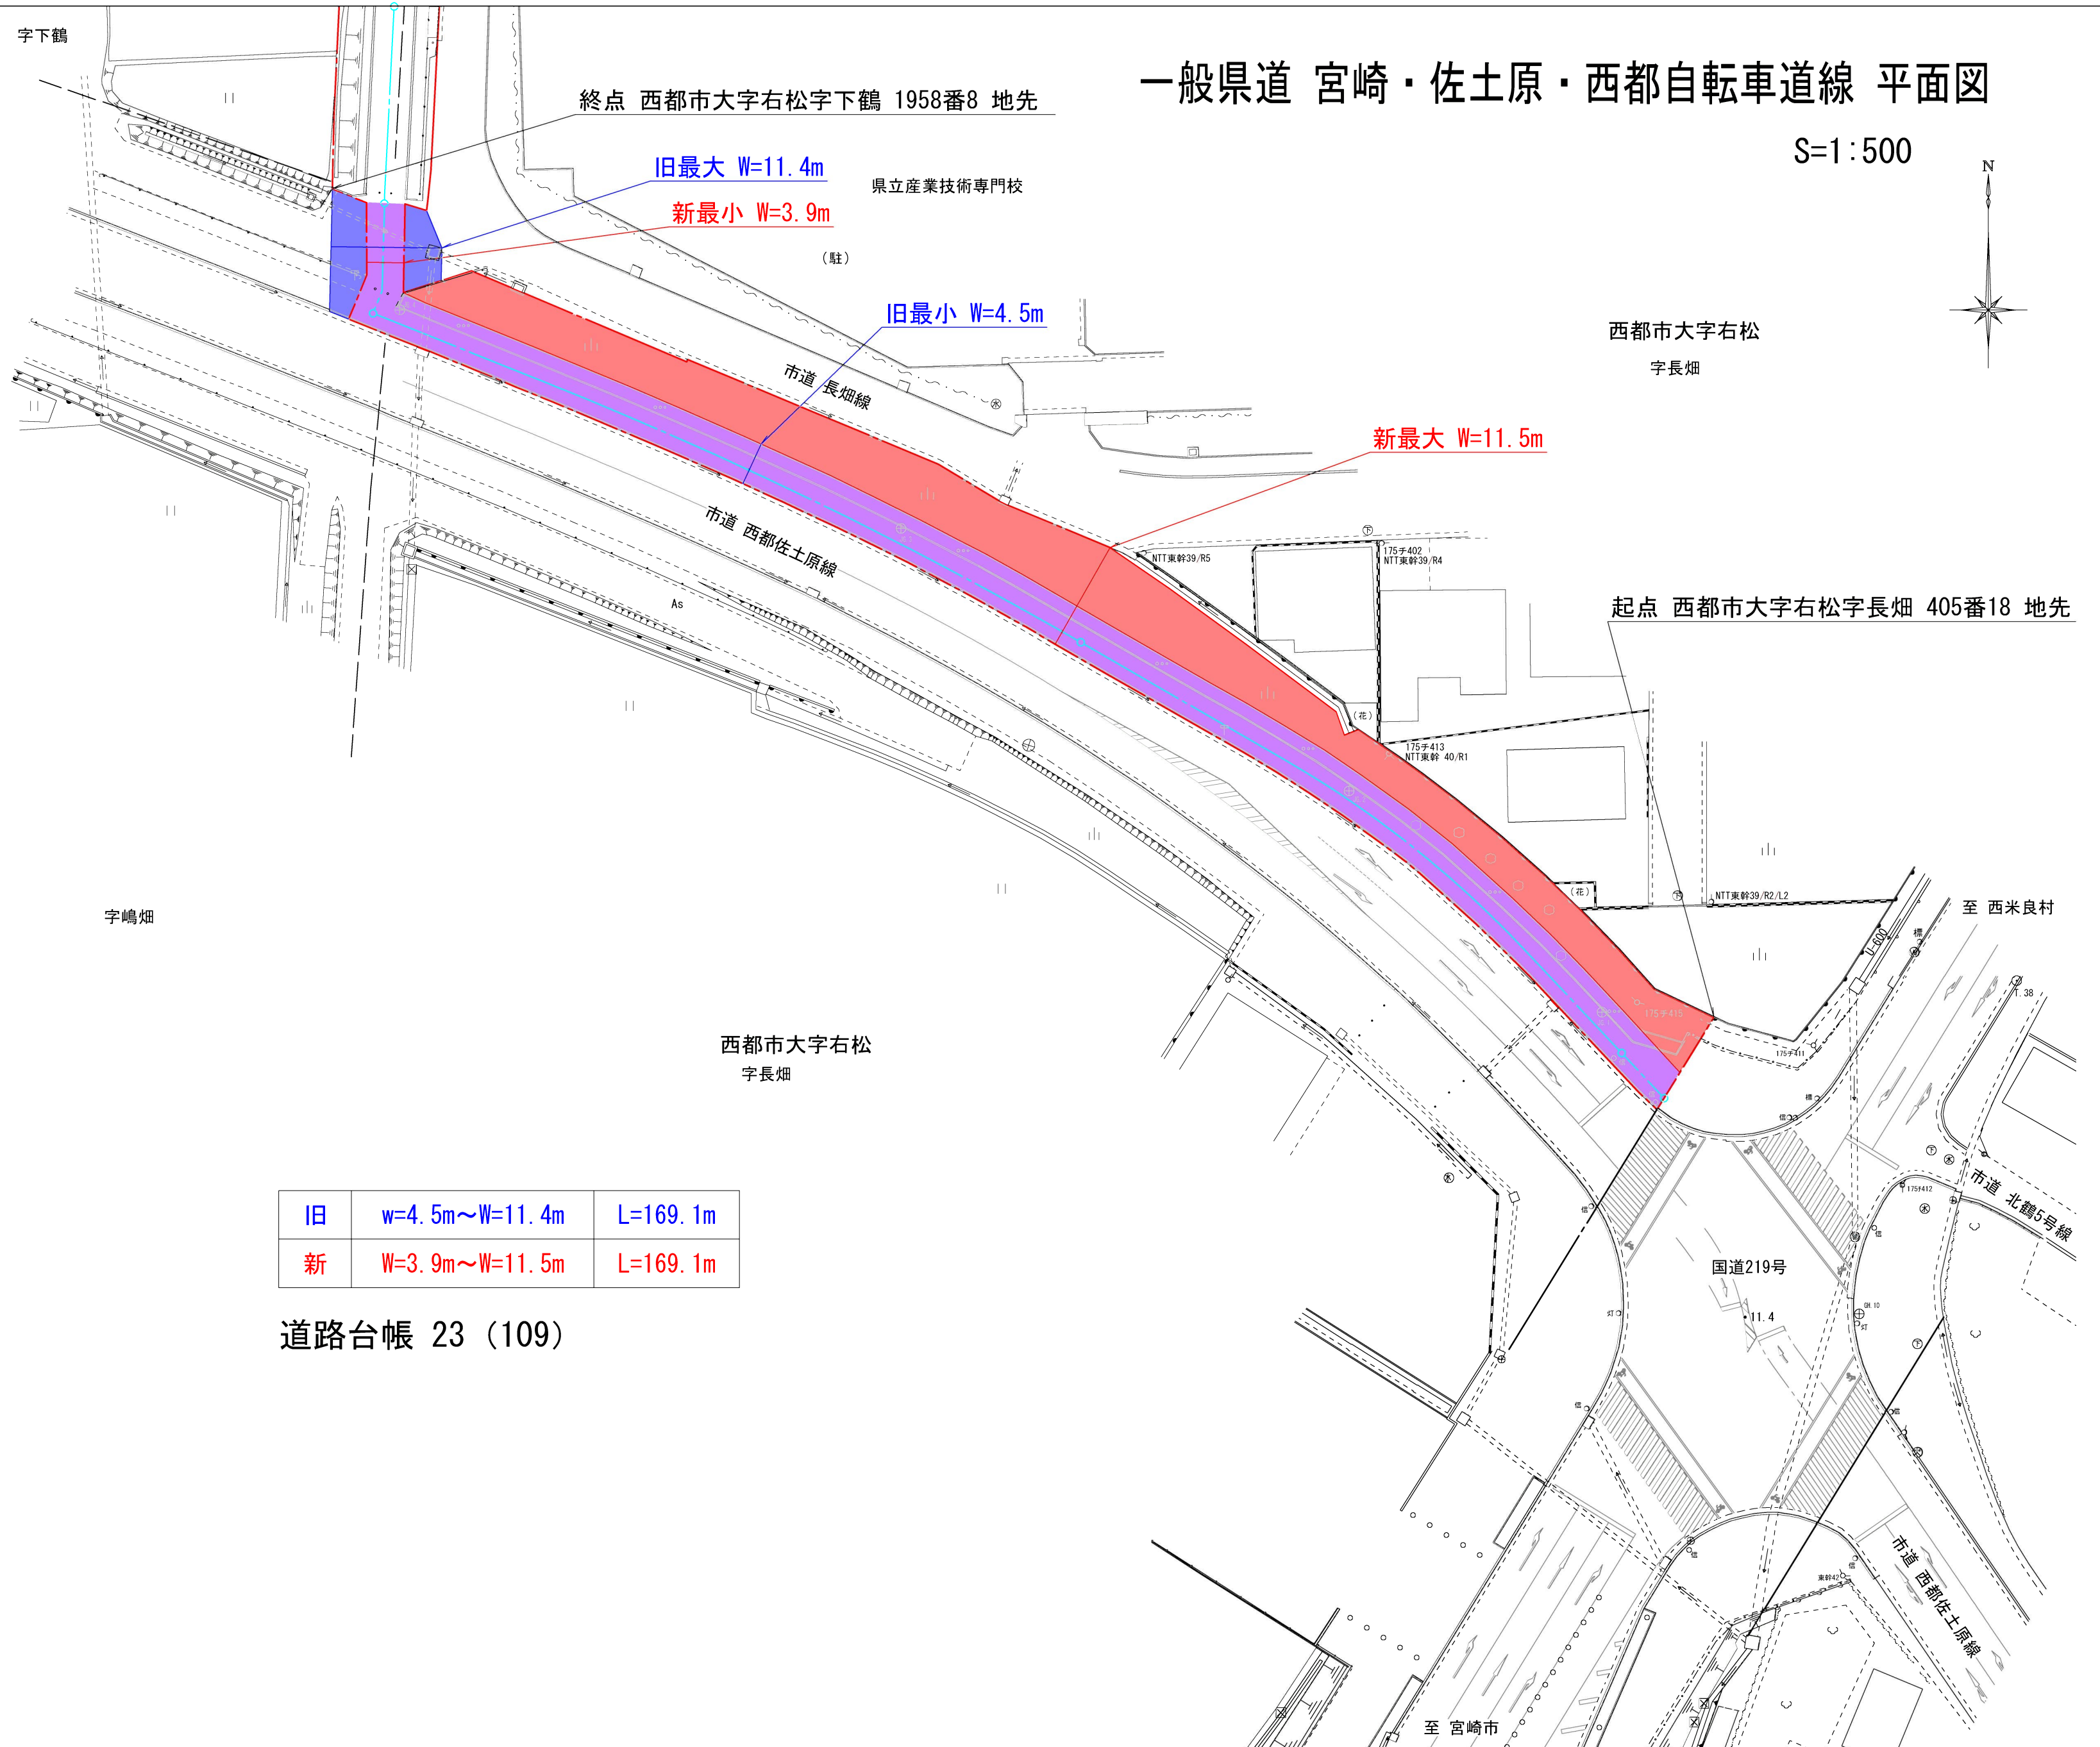

一般県道 宮崎・佐土原・西都自転車道線 平面図

S=1:500

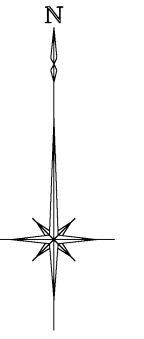

旧	w=4.5m~W=11.4m	L=169.1m
新	W=3.9m~W=11.5m	L=169.1m

道路台帳 23 (109)