（平成十四年三月）

串間土木事務所管内図

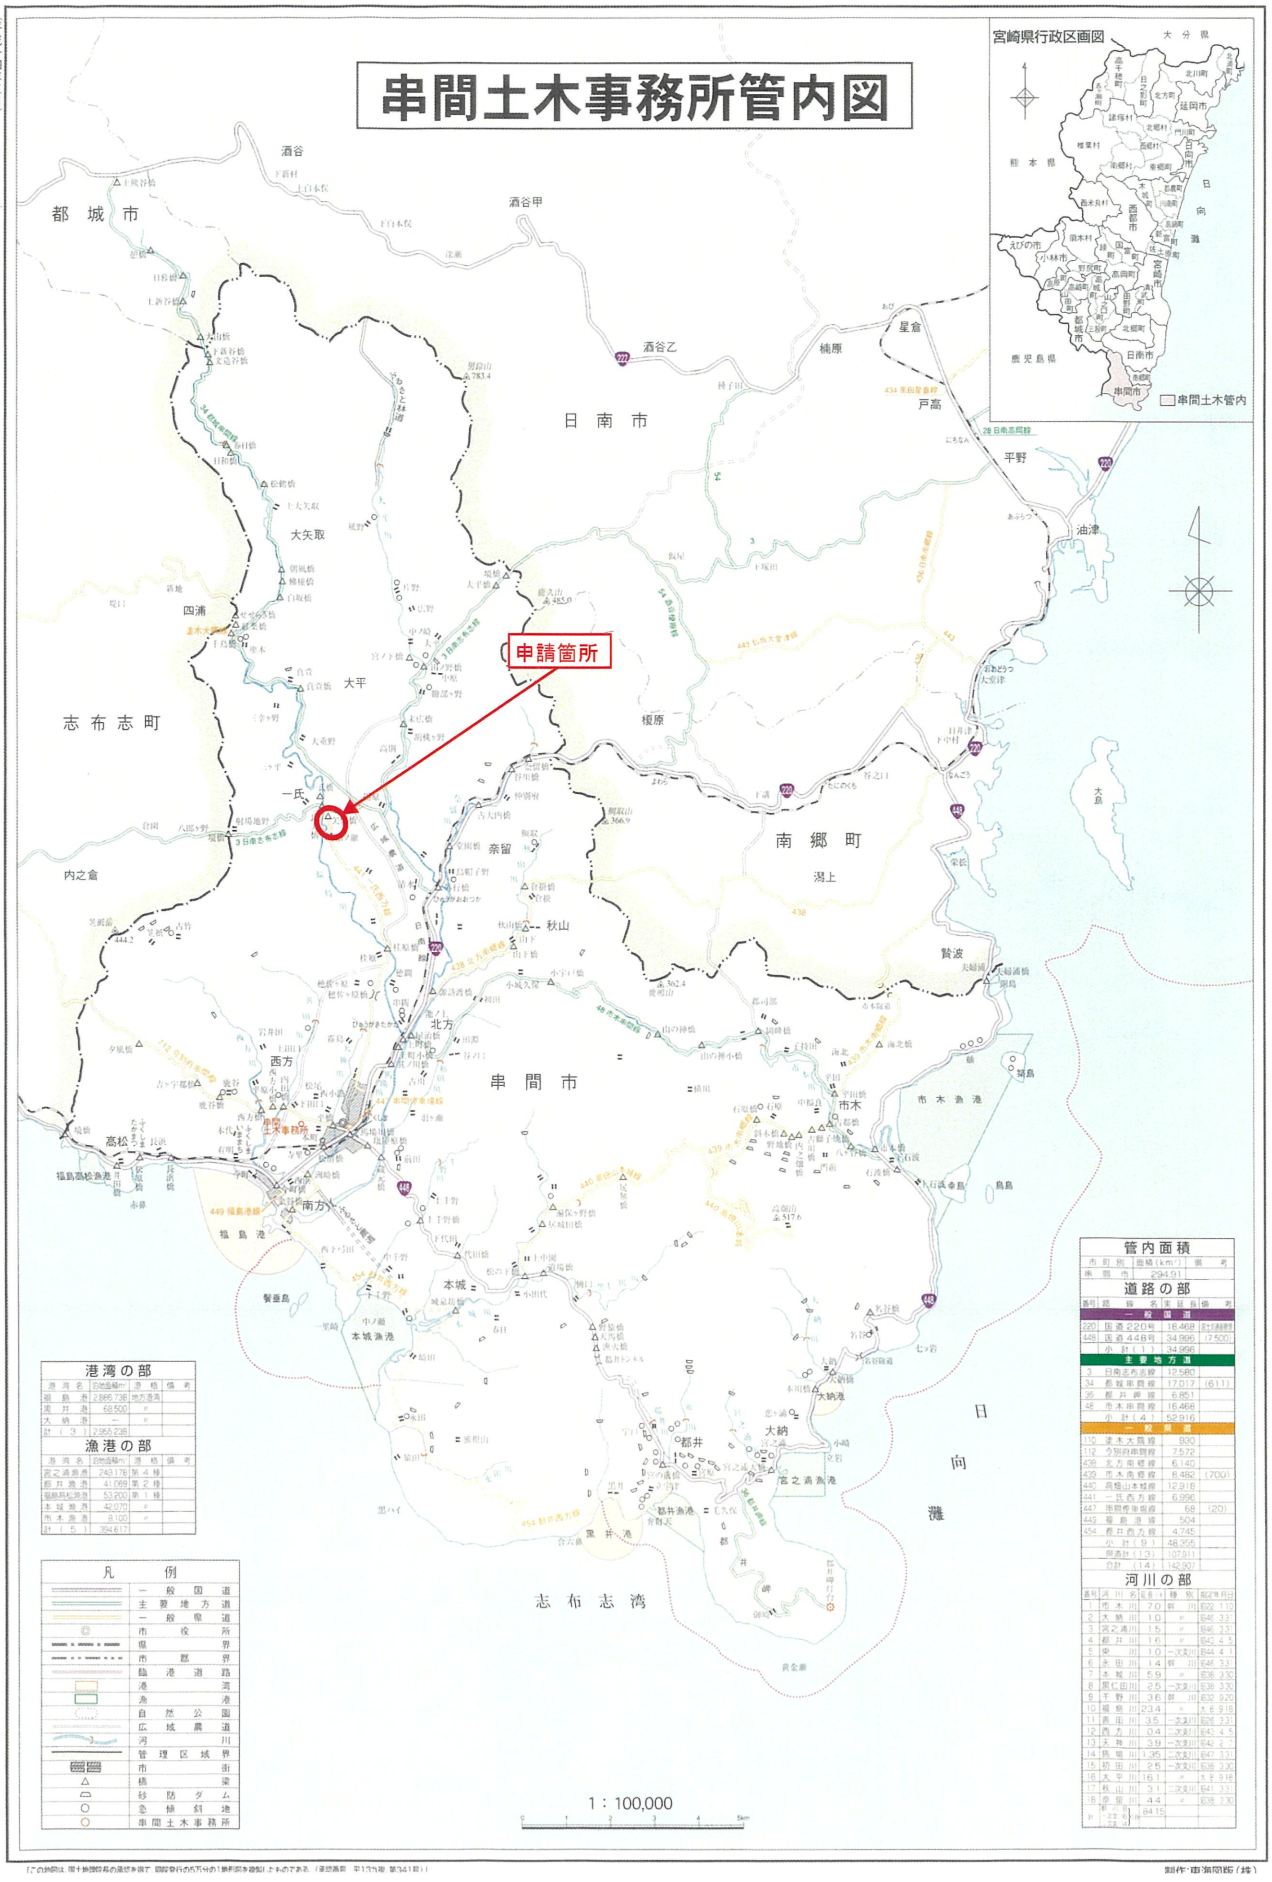

管内面積

市町村	面積(km²)	備考
串間市	294.51	

道路の部

番号	路線名	実延長	備考
	一般国道		
220	国道220号	18.468	国土交通直轄
448	国道448号	34.996	(7.500)
	小計(1)	34.996	
	主要地方道		
3	日南志布志線	12.580	
34	都城串間線	17.017	(611)
35	都井岬線	6.851	
48	市木串間線	16.468	
	小計(4)	52.916	
	一般県道		
110	津太大筒線	0.800	
112	今別府串間線	7.572	
436	北方南郷線	6.140	
439	市木角鹿線	8.482	(700)
440	高松山本線	12.916	
441	一氏西方線	6.996	
447	無鹿修善線	68	(20)
449	福島港線	504	
454	都井岬方線	4.745	
	小計(9)	48.255	
	総計(13)	107.917	
	合計	(141) 142.907	

河川の部

番号	河川名	延長(km)	種別	指定年月日
1	市木川	7.0	準用	昭62.1.10
2	大納川	1.0	〃	昭46.3.31
3	富之浦川	1.5	〃	昭46.3.31
4	都井川	1.6	〃	昭42.4.5
5	泉川	1.0	一次支川	昭44.4.1
6	永田川	1.4	準用	昭46.3.31
7	本城川	5.9	〃	昭38.3.30
8	黒仁田川	2.5	一次支川	昭38.3.30
9	千野川	3.6	準用	昭62.9.20
10	福島川	23.4	〃	大6.9.18
11	長田川	3.5	二次支川	昭56.3.31
12	西方川	0.4	二次支川	昭43.4.5
13	天神川	3.9	一次支川	昭41.2.7
14	鳴瀬川	1.35	二次支川	昭47.3.31
15	坊田川	2.5	一次支川	昭38.3.30
16	大平川	16.1	〃	大8.9.18
17	秋山川	3.1	二次支川	昭41.3.31
18	奈留川	4.4	〃	昭38.3.30
計	一級河川	84.15		

港湾の部

港湾名	公地面積(㎡)	港格	備考
福島港	2,695,236	地方港湾	
都井港	68,500	〃	
大納港	—	〃	
計(3)	2,763,736		

漁港の部

港湾名	公地面積(㎡)	港格	備考
富之浦漁港	243,178	第4種	
都井漁港	41,069	第2種	
福島高松漁港	53,200	第1種	
本城漁港	42,070	〃	
市木漁港	3,100	〃	
計(5)	384,617		

凡例

- 一般国道
- 主要地方道
- 一般県道
- 市役所
- 県界
- 市郡界
- 臨港道路
- 港湾
- 漁港
- 自然公園
- 広域農道
- 河川
- 管理区域界
- 市街
- 橋梁
- 砂防ダム
- 急傾斜地
- 串間土木事務所

この地図は、国土地理院長の承認を得て、国土交通省の所管の地形図を複製したものである。（承認番号　平13九州　第341号）

制作：東海開発（株）

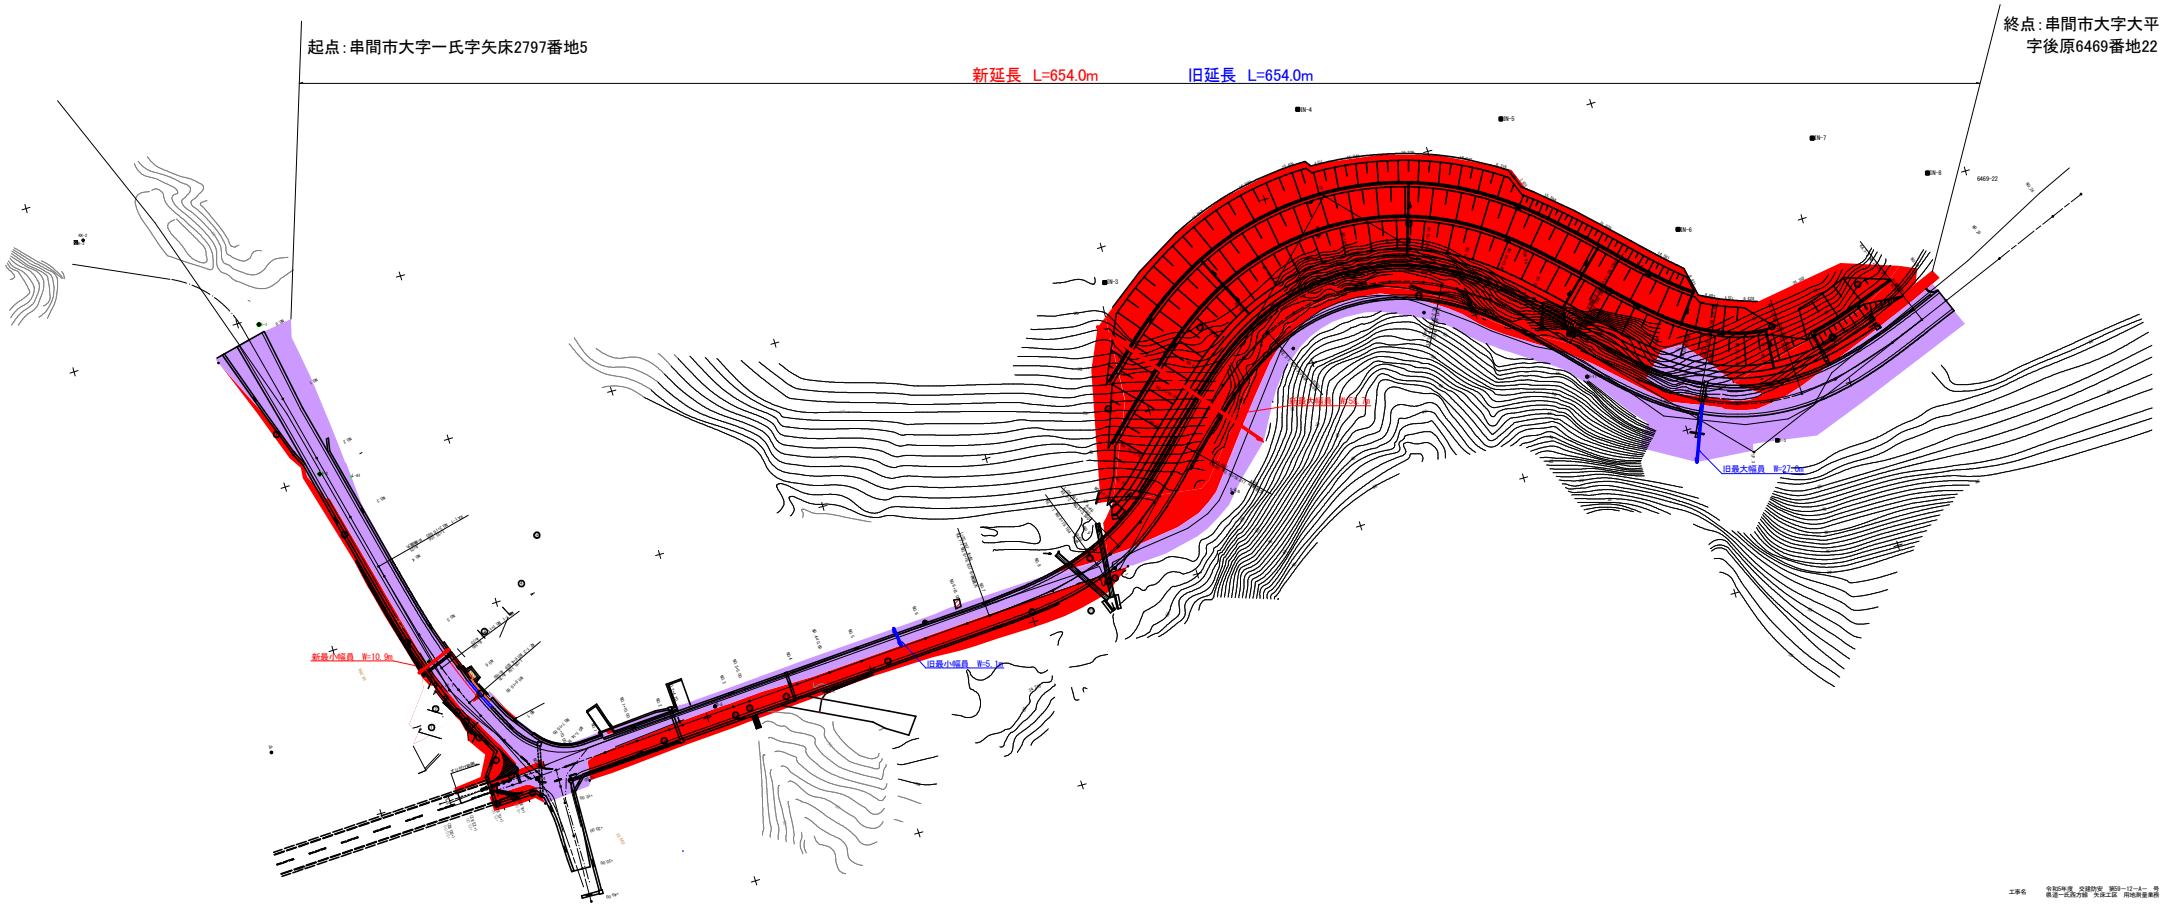

工事名	令和5年度 交通安全 第23-12-2- 号 県道一氏西方線 矢床工区 用地測量業務
図面名	用地平面図
作成年月日	令和 6 年 5 月 日
縮尺	S=1:500 図面番号 8 / 8
会社名	株式会社 平和総合技研
事業者名	宮崎県串間土木事務所