


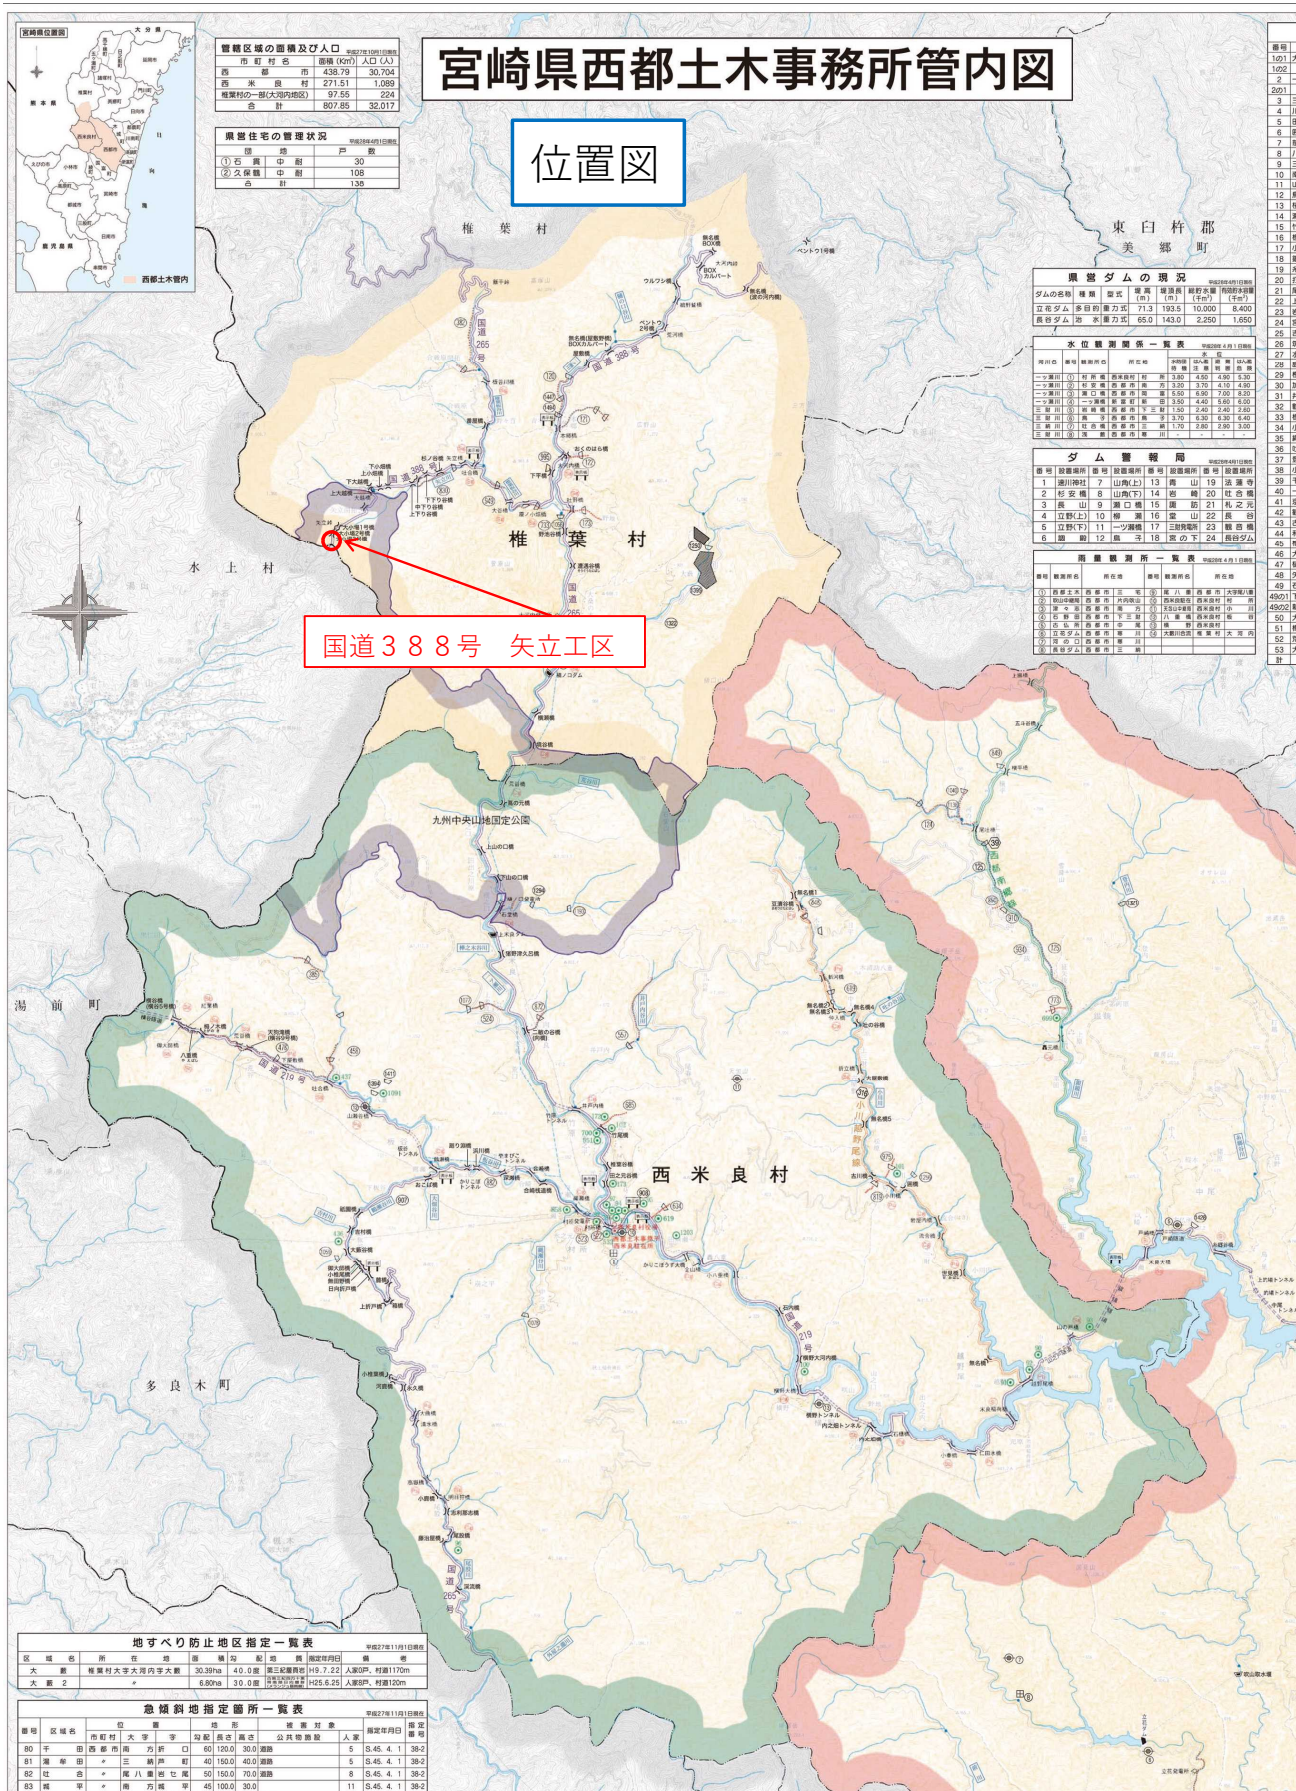

東臼杵郡椎葉村大字大河内字矢立

区域変更区間

変更前 延長 L=231.0m
変更前 最小幅員 L=7.4m
変更後 最大幅員 L=28.6m

変更後 延長 L=231.0m
変更後 最小幅員 L=7.9m
変更後 最大幅員 L=29.8m

起点 東臼杵郡椎葉村大字大河内字矢立二五二番地二六地先

終点 東臼杵郡椎葉村大字大河内字矢立二五二番地九三地先

1251-266
雑種地
東臼杵郡椎葉村

1251-265
山林
東臼杵郡椎葉村

1251-264
雑種地
東臼杵郡椎葉村

1251-93
山林
東臼杵郡椎葉村

熊本県球磨郡水上町

国道388号

(B) 1251- 変更前 最大幅員 L=28.6m

変更後 最大幅員 L=29.8m

変更前 最小幅員 L=7.4m
(B) 1302-

変更後 最小幅員 L=7.9m

1302-179
山林
東臼杵郡椎葉村

1251-97
山林
後口 昌實

NO.8+16.78