




県道 奈佐木高岡線 S=1 : 250
利用計画図

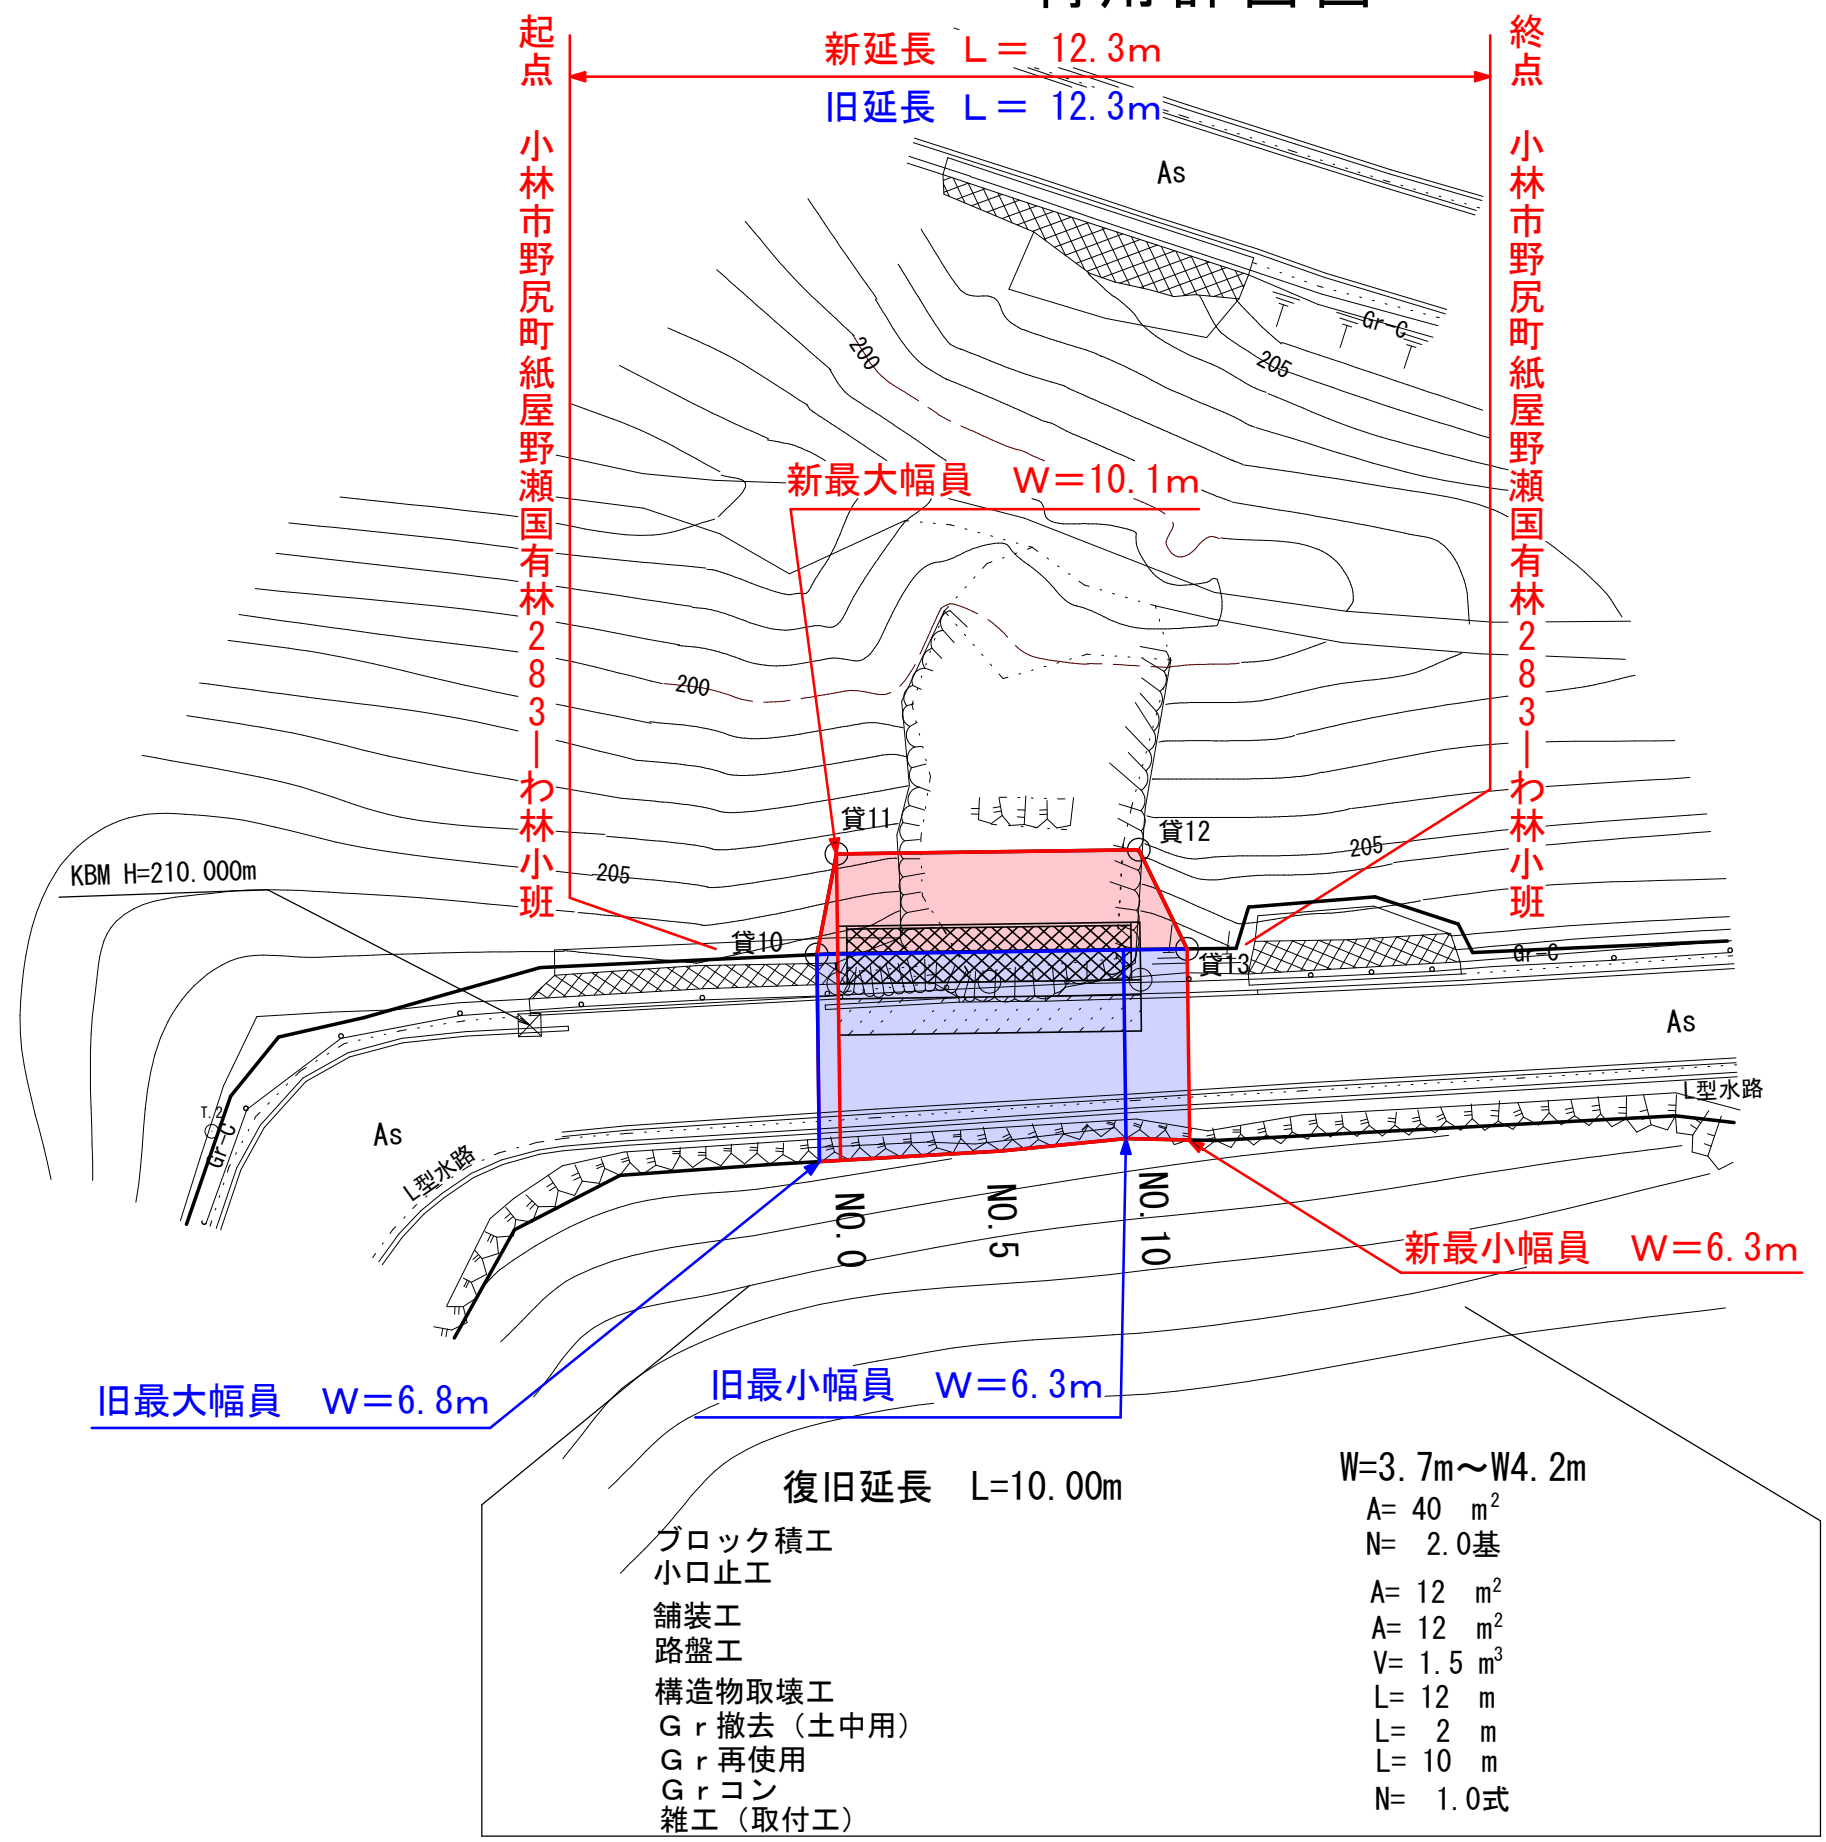

凡 例	
既 貸 付 区 域	
貸 付 申 請 区 域	
舗 装 工	
ブ ロ ッ ク 積 工	