



位置図

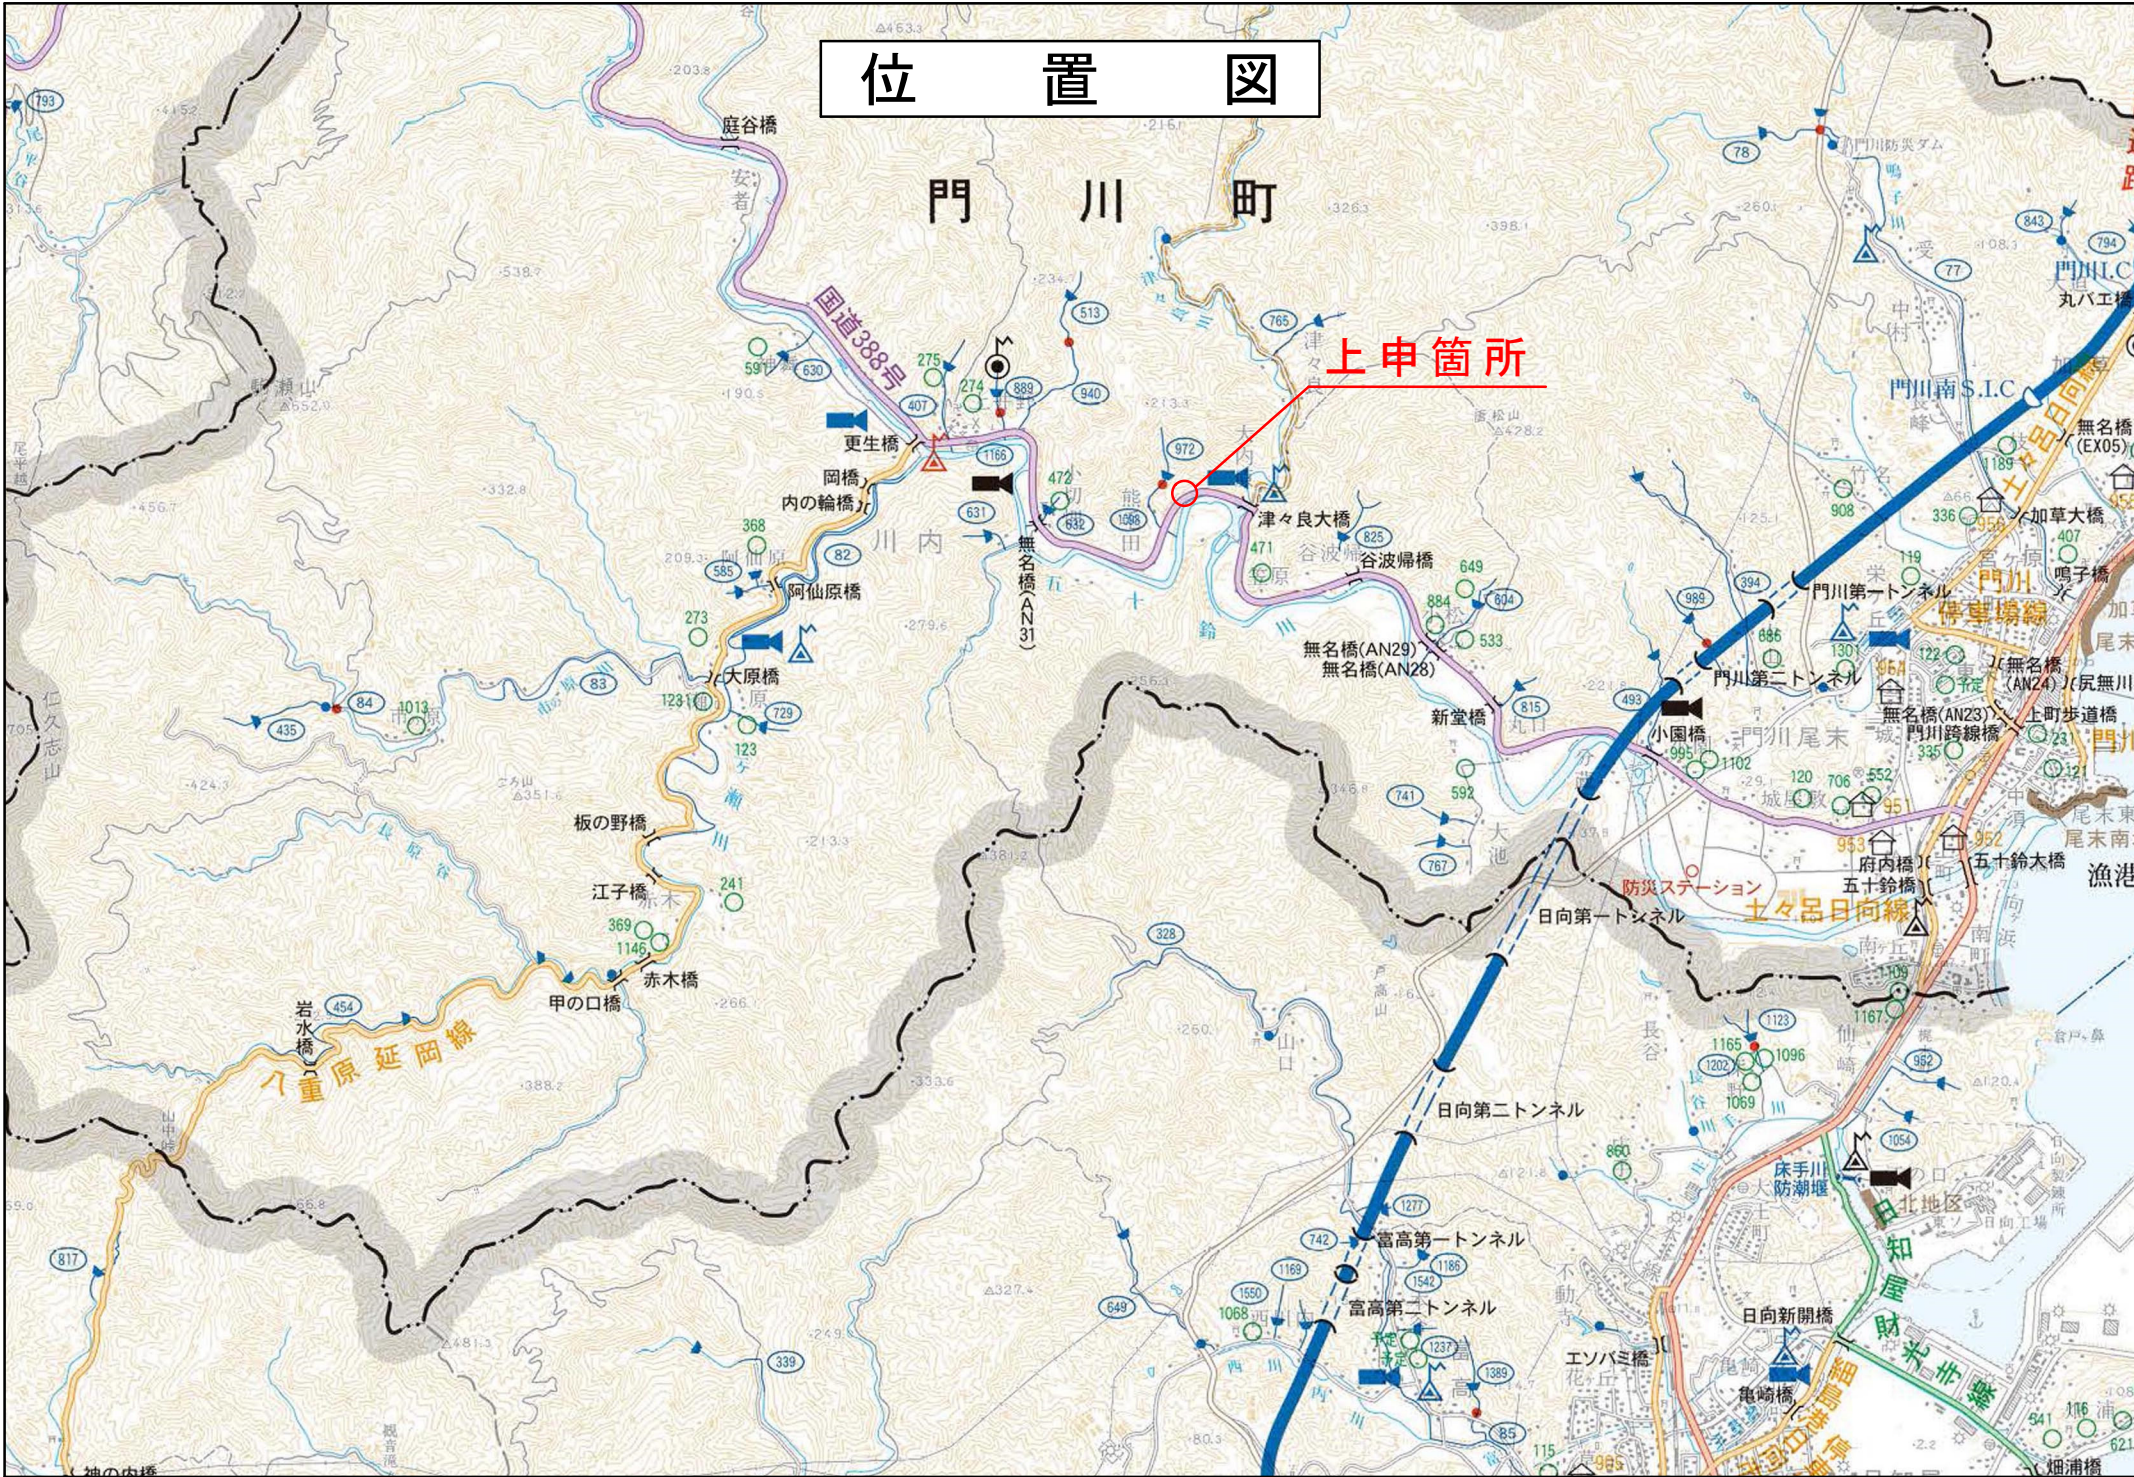


国道388号 熊毛多工区 (台250~252) 区域変更

計画平面図 S=1/500

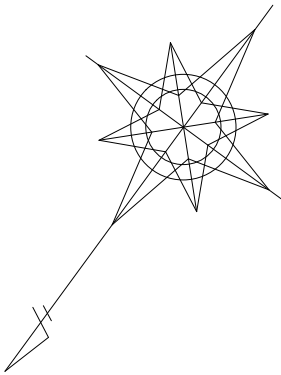

起点 東臼杵郡門川町大字川内字熊毛多5591番1

終点 東臼杵郡門川町大字川内字熊毛多5571番1

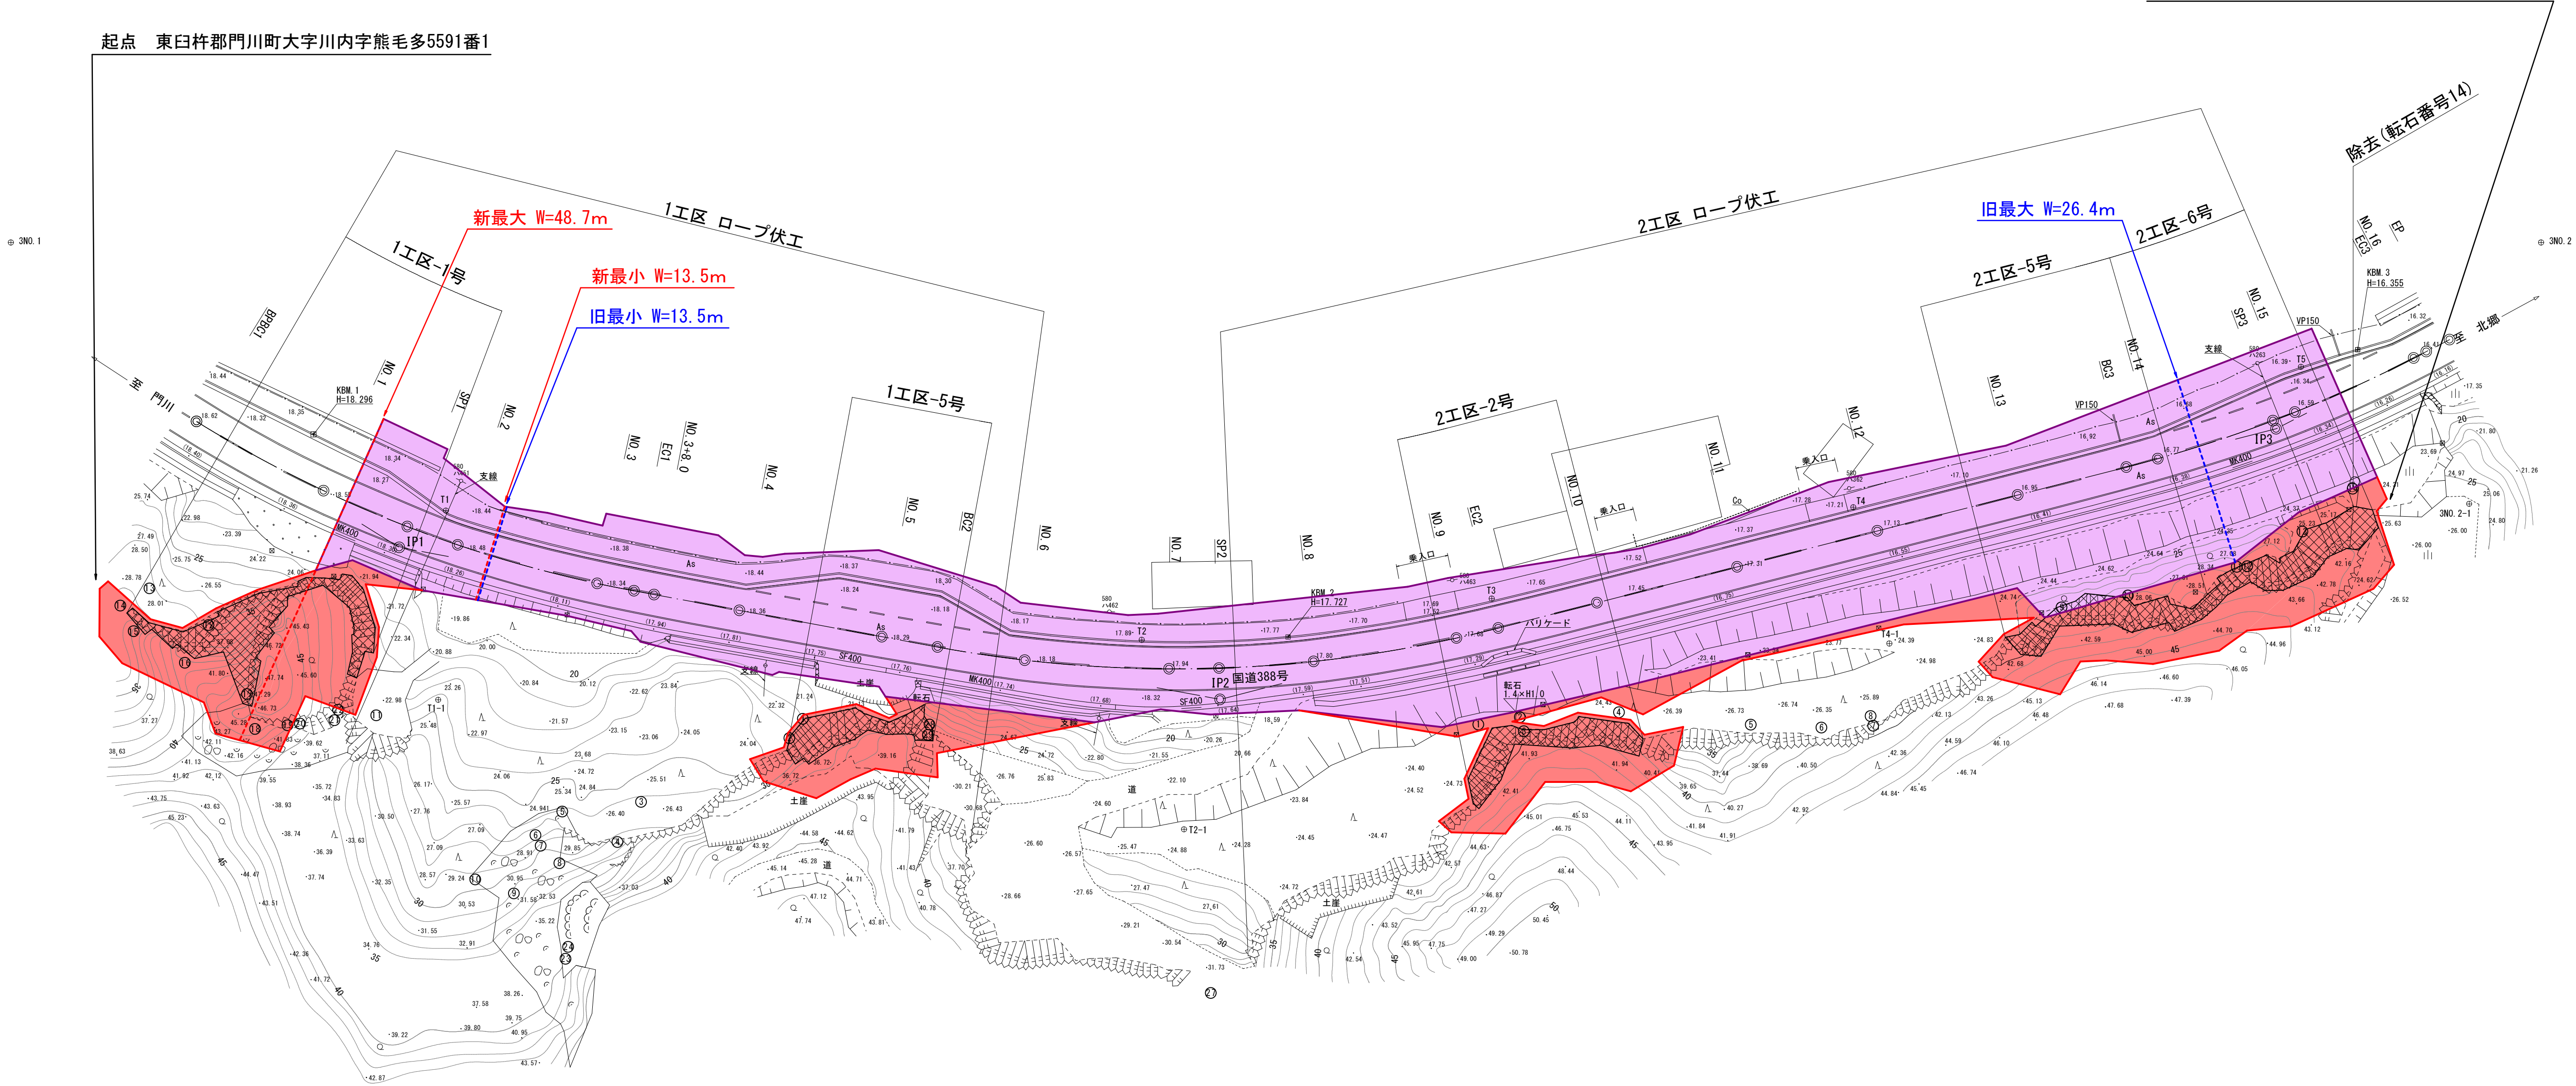

旧	W=13.5m~26.4m	L=283.3m
新	W=13.5m~48.7m	L=283.3m

台帳番号 250~252

工事名	国道388号 熊毛多工区		
図面名	計画平面図		
作成年月日	令和5年 5月		
縮 尺	S=1/500	図面番号	1 / 20
会社名	株式会社 晃和コンサルタント		
事業者名	宮崎県日向土木事務所		