


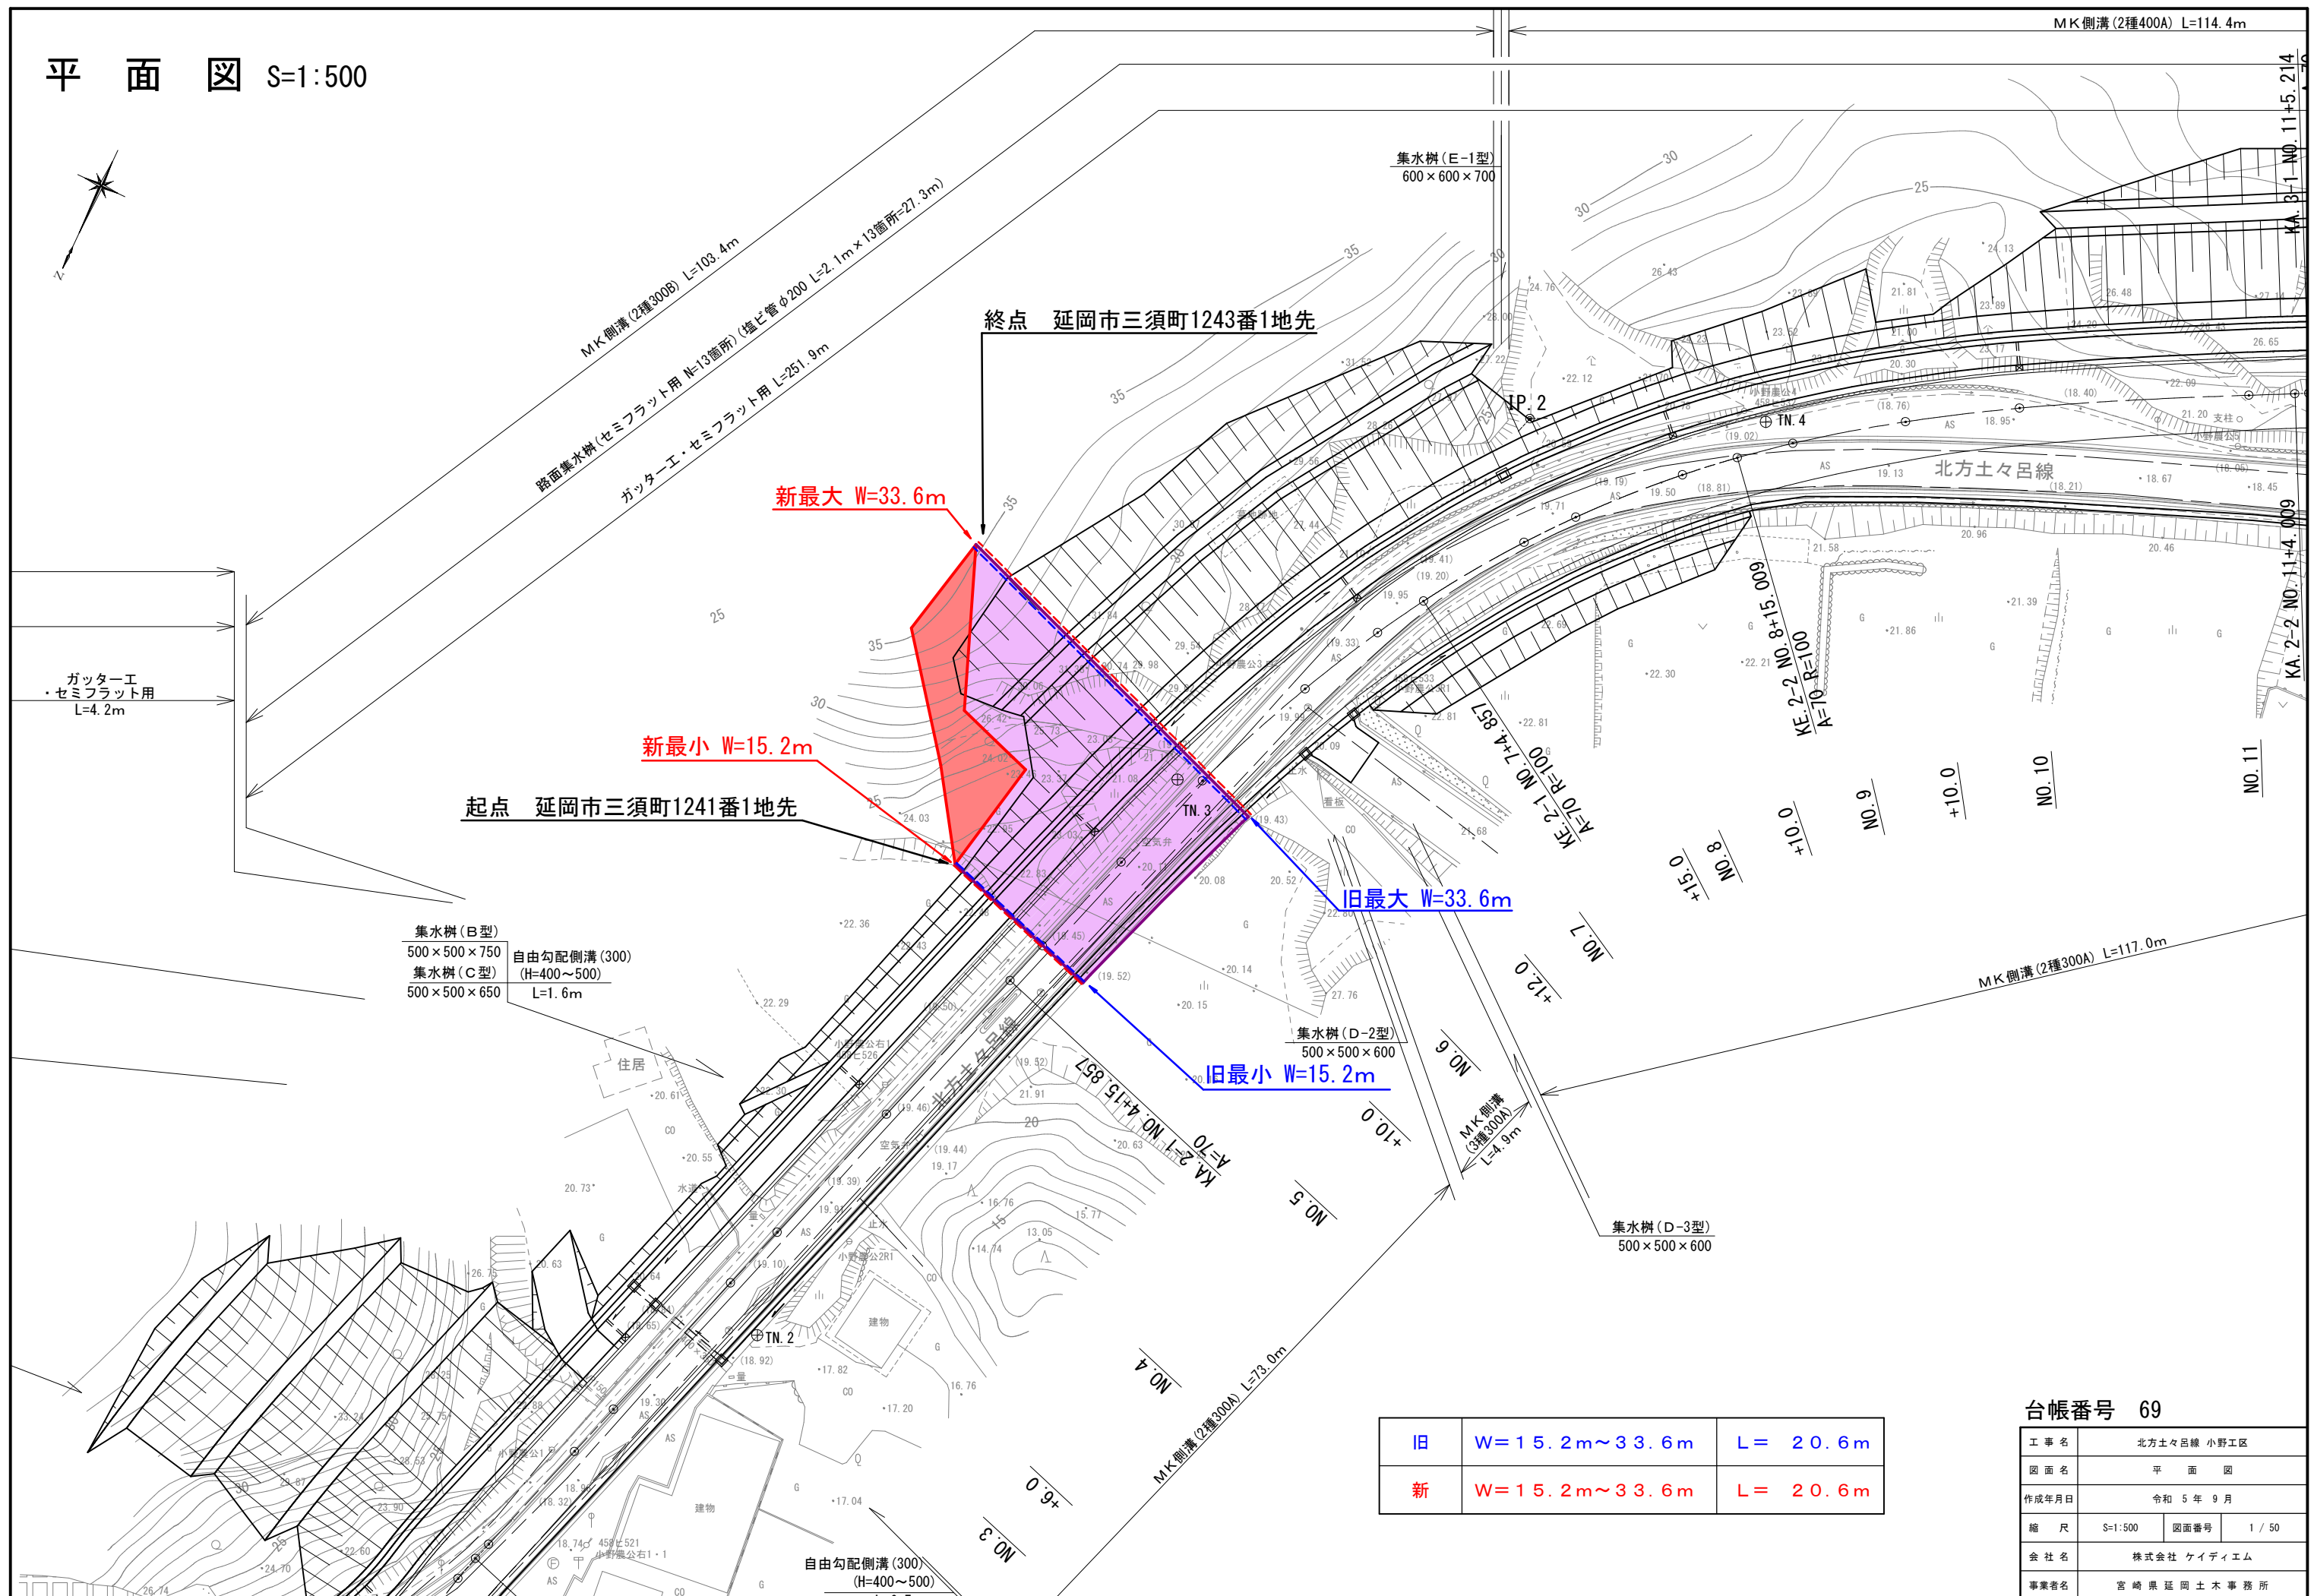



台帳番号 69

工 事 名	北方土々呂線 小野工区		
図 面 名	平 面 図		
作成年月日	令和 5 年 9 月		
縮 尺	S=1:500	図面番号	1 / 50
会 社 名	株式会社 ケイディエム		
事業者名	宮 崎 県 延 岡 土 木 事 務 所		