


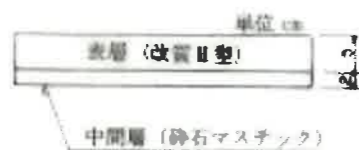


舗装構造図(一般・登坂部)

(H21)切削オーバーレイ工



3	4
W1=16.80	W1=15.50
W2=9.30	W2=9.30
L=14.00	L=100.00
W3=18.30	W3=15.20
W4=9.30	W4=9.30

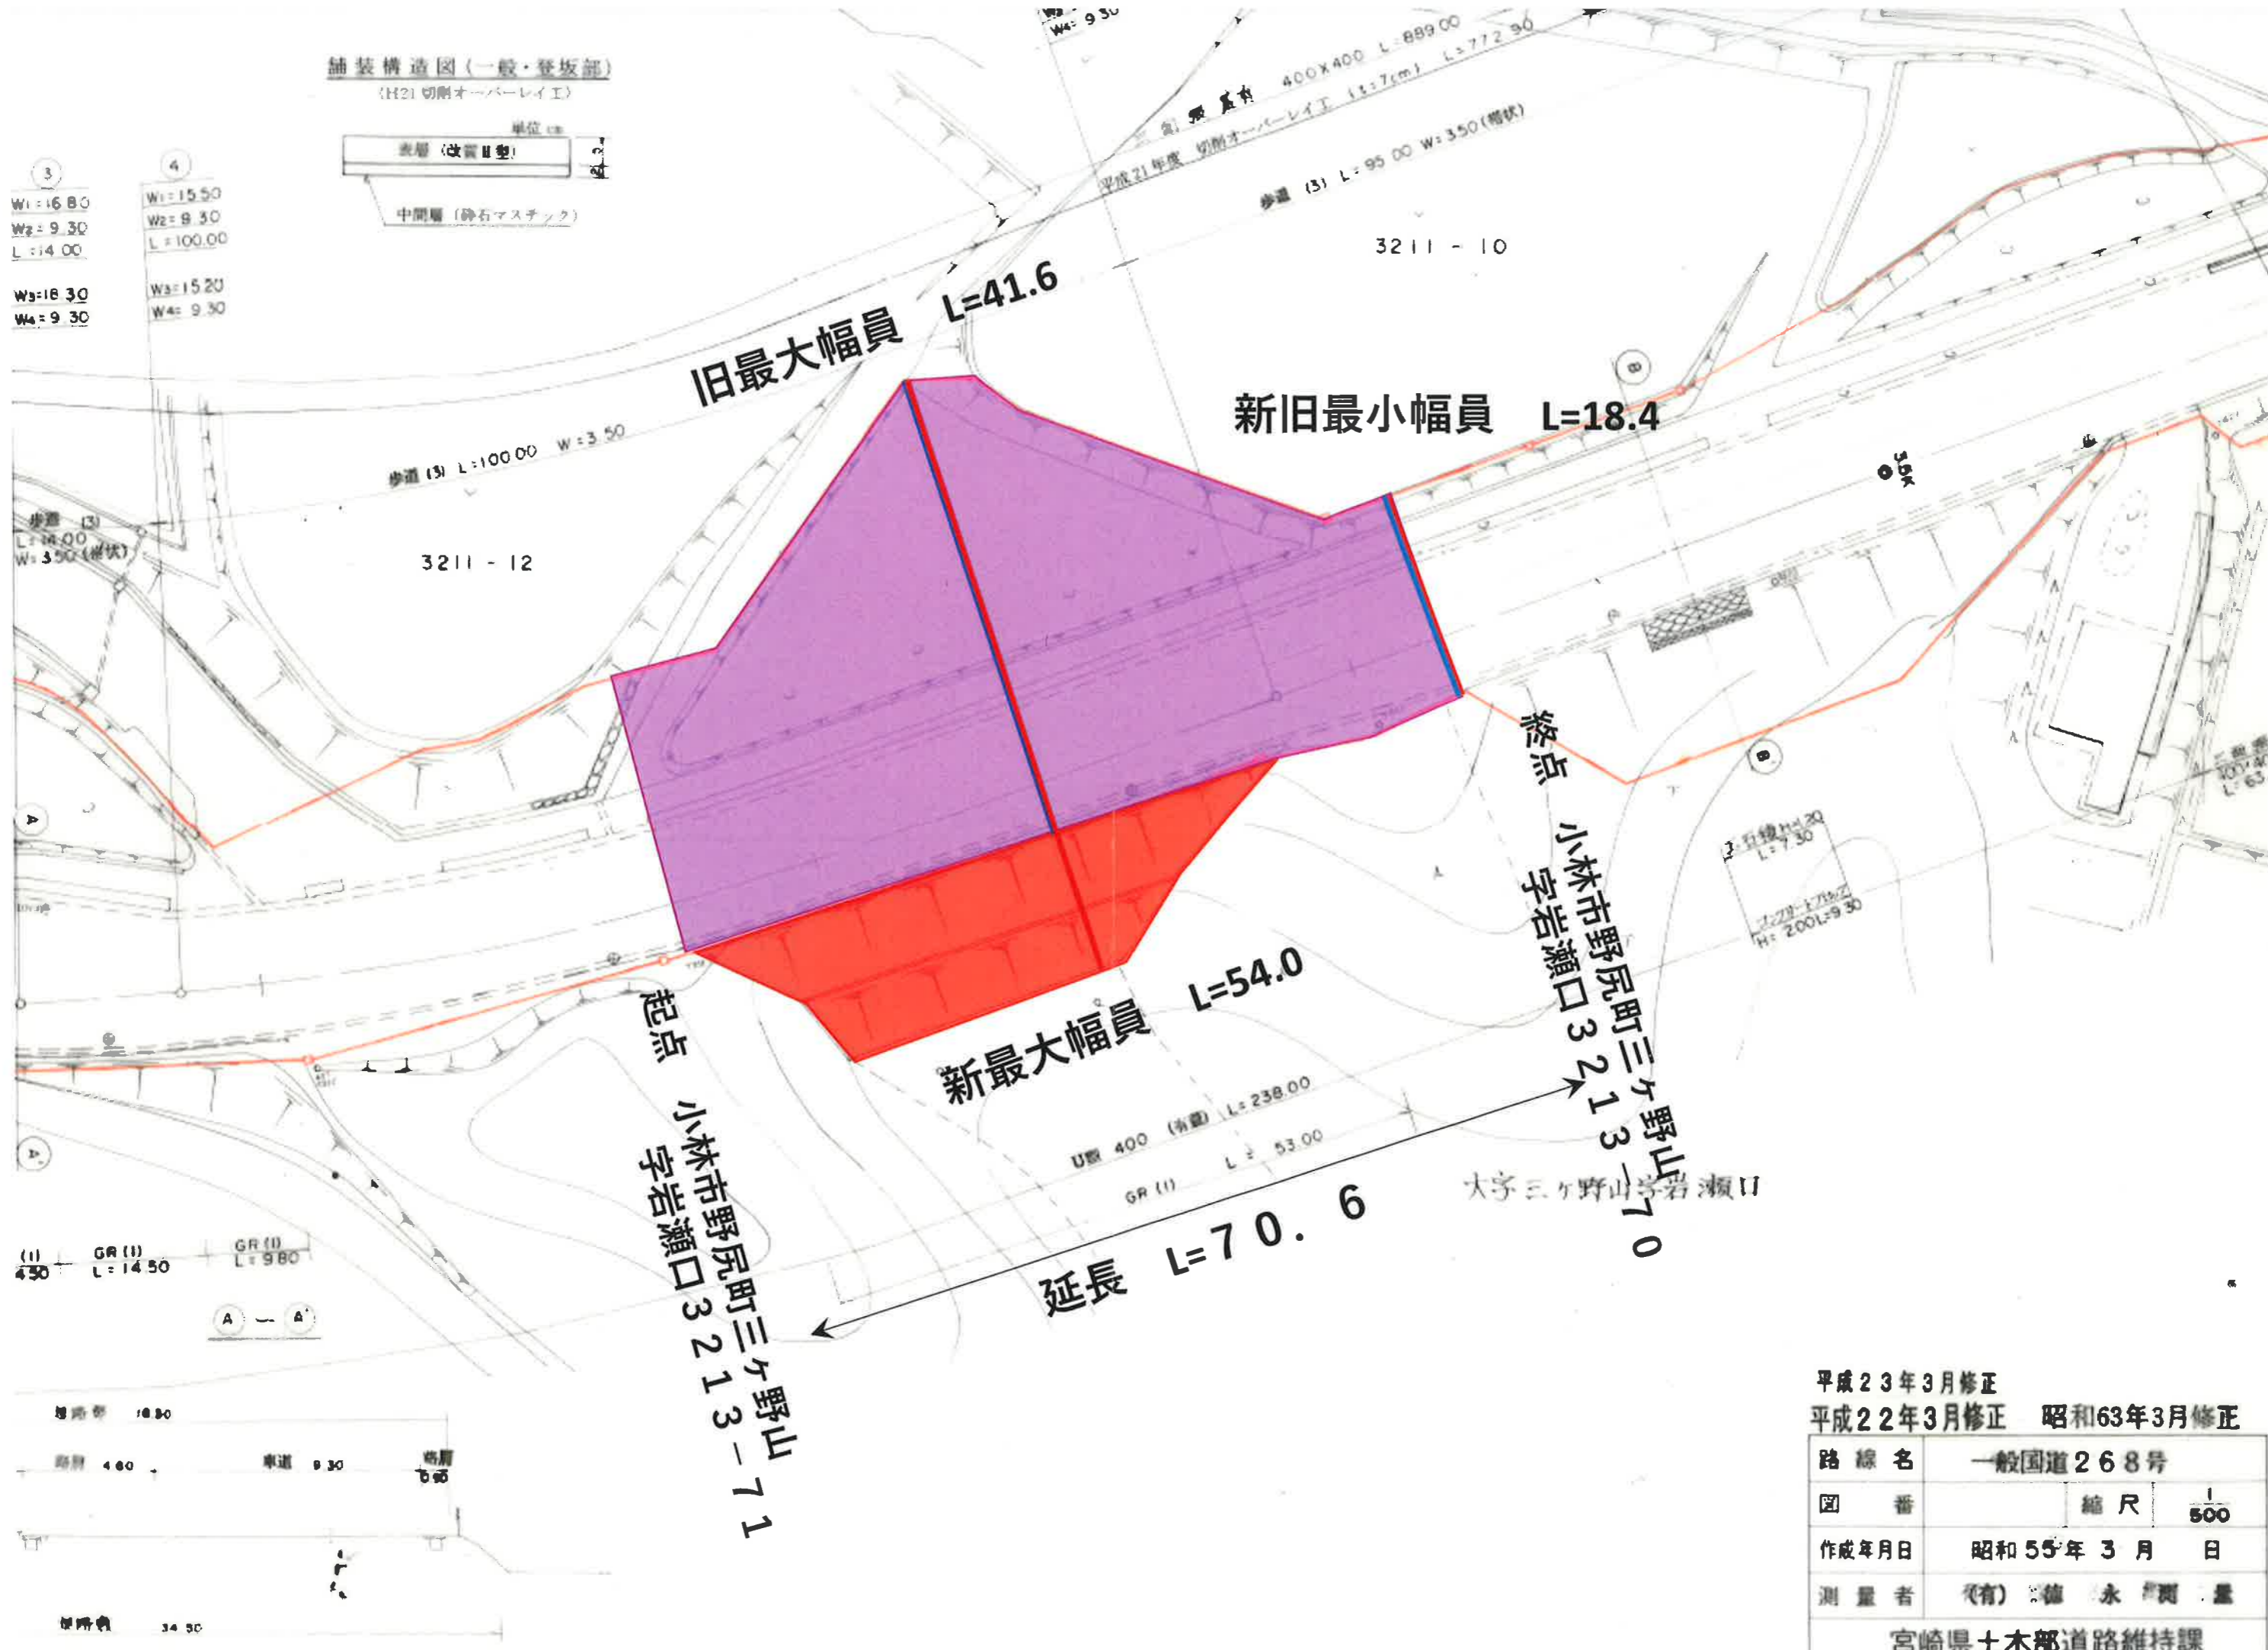

平成23年3月修正
平成22年3月修正 昭和63年3月修正

路線名	一般国道268号		
図番	縮尺	1/500	
作成年月日	昭和55年3月 日		
測量者	(有) 徳永 測量		
宮崎県土木部道路維持課			