



保用開始

三股町

切寄地区

農地総合整備事業
高野川沿道整備事業

高木IC

山崎自動車道

高木IC

高木IC

用地実測図 s=1/500

宮崎県北諸県郡三股町大字長田

字仁田山

基準点座標一覧表

点名	X座標	Y座標
T.1 (IN.2)	-139706.763	13661.287
T.2 (IN.1)	-139625.577	13656.225
WT.1	-139679.967	13664.885
WT.2	-139646.621	13662.013
H.1	-139616.771	13698.356

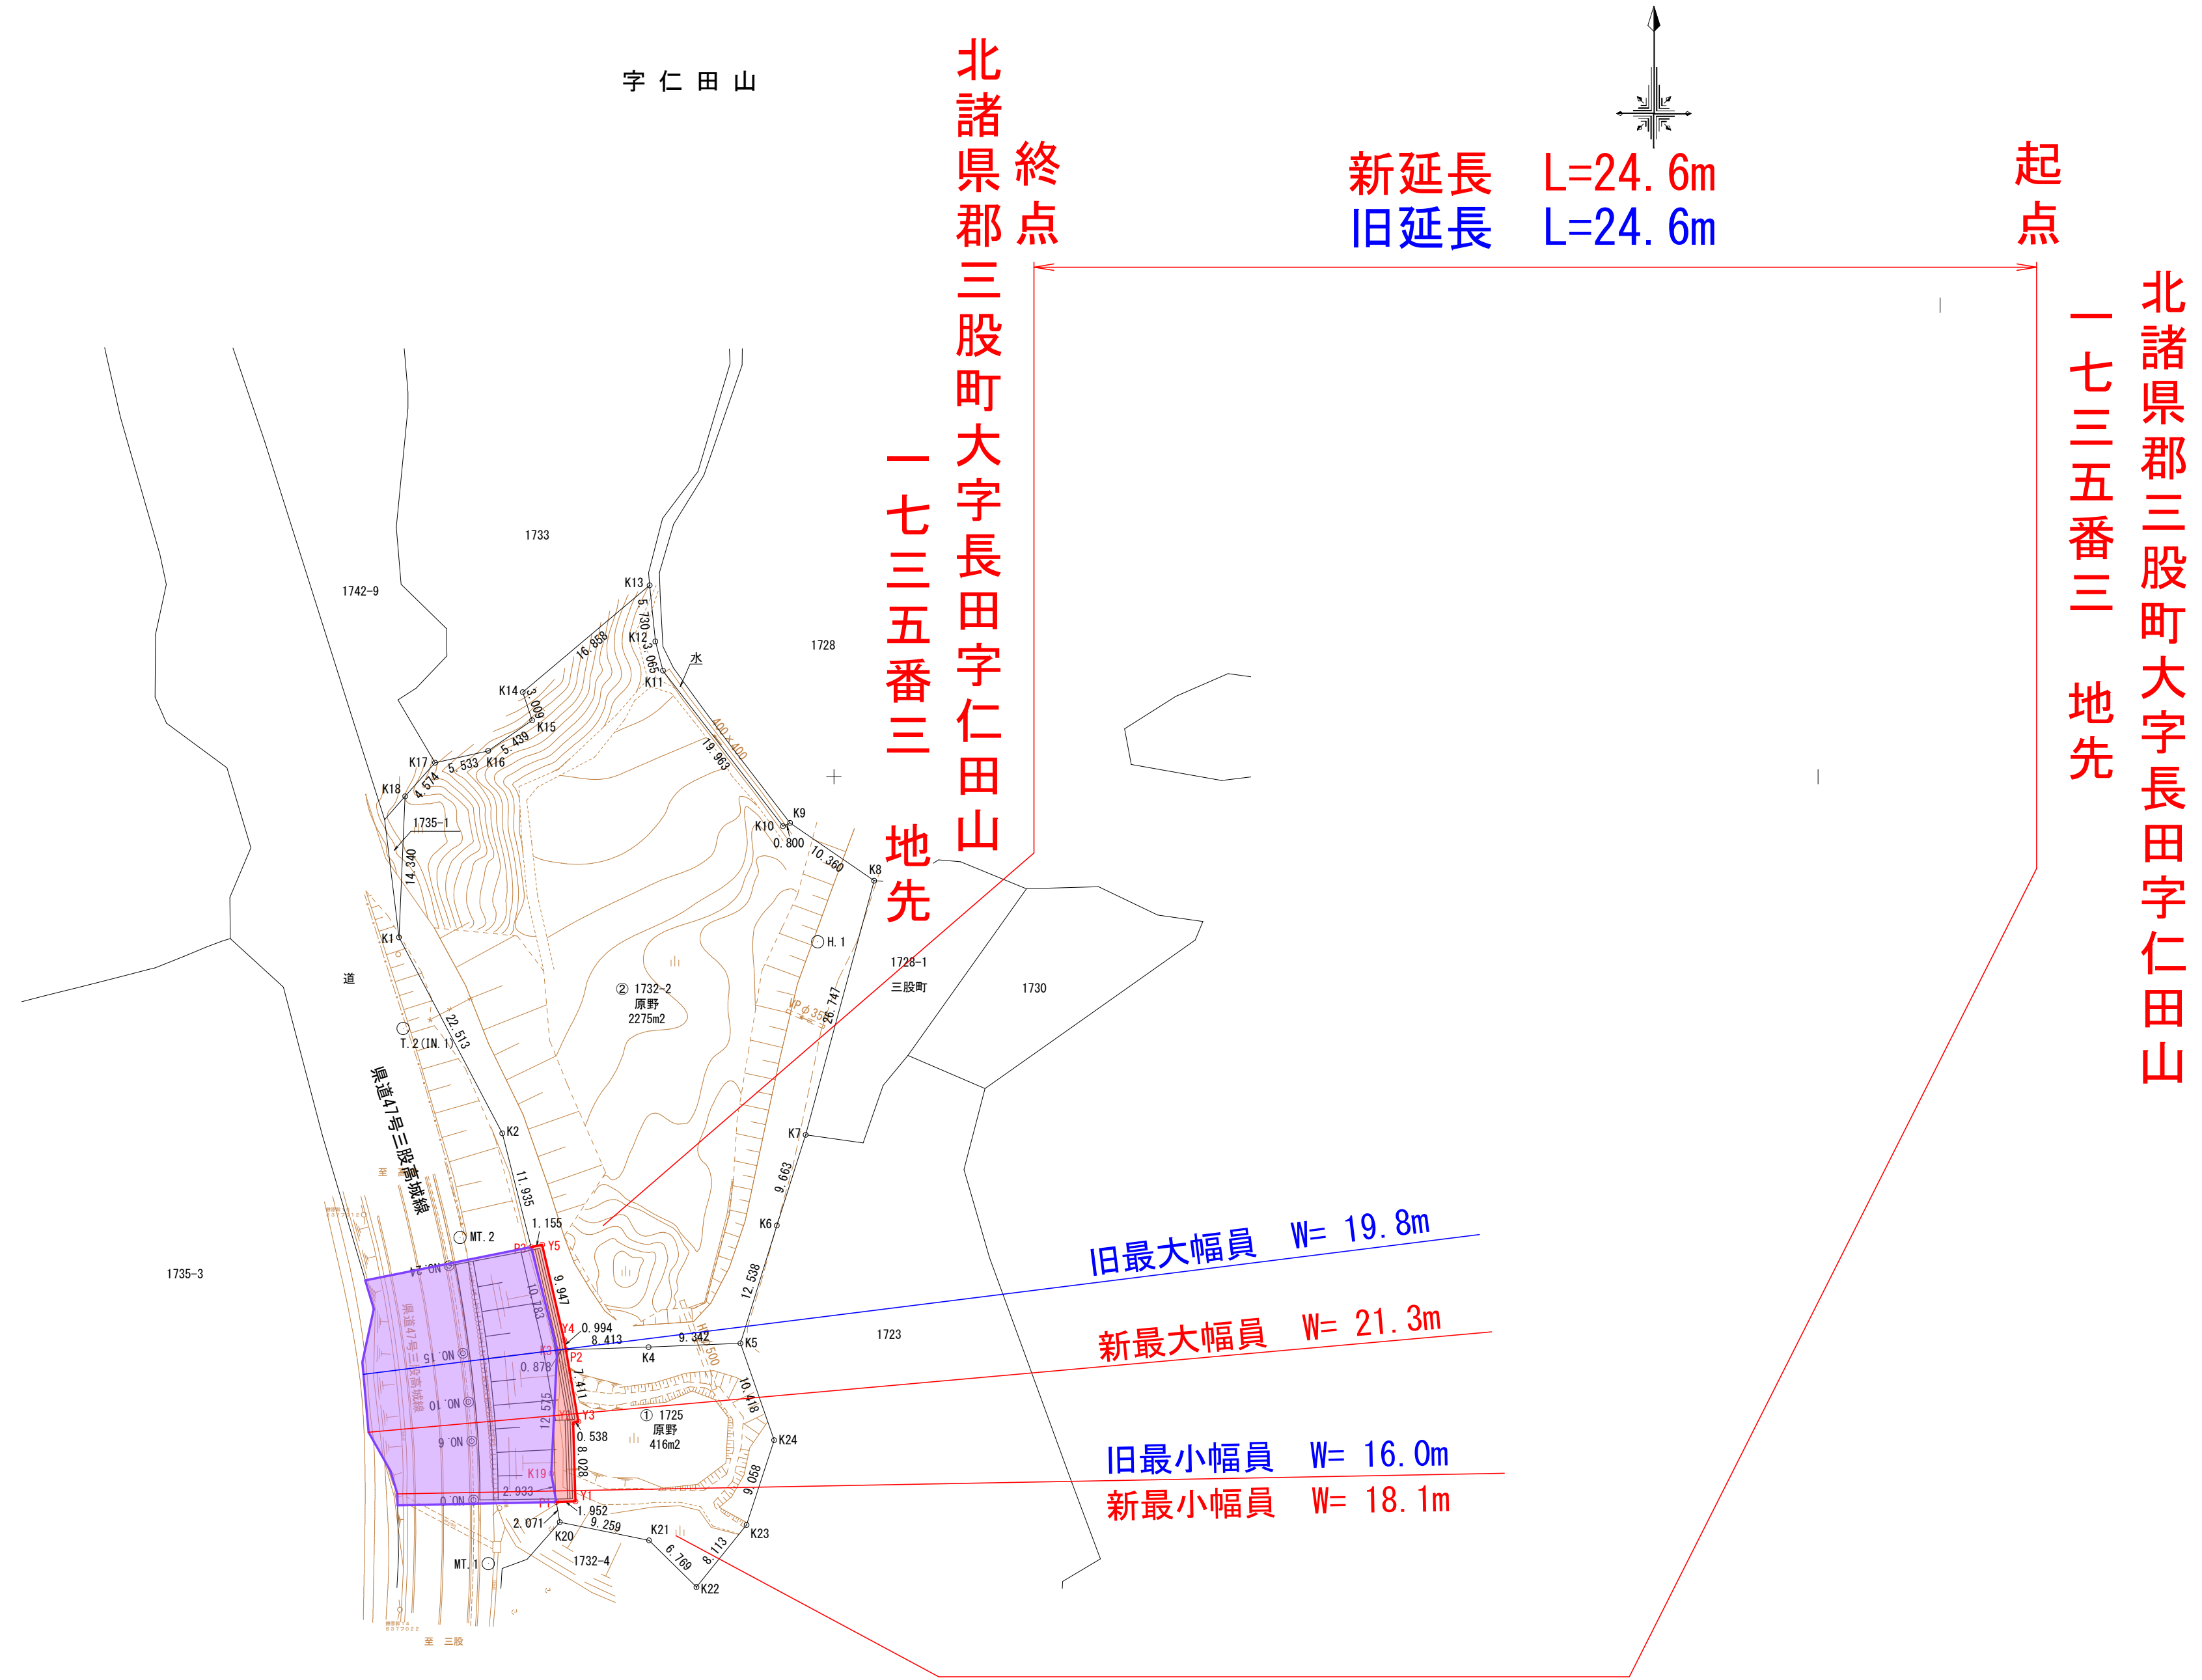

北諸県郡三股町大字長田字仁田山
一七三五番三 地先

北諸県郡三股町大字長田字仁田山
一七三五番三 地先

工事名	令和2年度 災害委託 第4-V号 県道三股高城線 長田地区 用地測量業務		
図面名	用地実測図		
作成年月日			
縮尺	1/500	図面番号	2 / 3
会社名	株式会社ロードリバーコンサルタント		
事業者名	宮崎県都城土木事務所		