



小林市

区域変更箇所

霧島錦江湾国立公園

鹿児島県

霧島市

霧島町

廣嶽山

白鳥展望所

白鳥山

霧島山

久々の霧島北展望所

観音橋

香子橋

山荘橋

紅松橋

海雲橋

霧島山










七ツの塔

上泉橋

六軒橋



主要地方道 えびの高原小田線 末永工区(3工区) 平面図 S=1:500

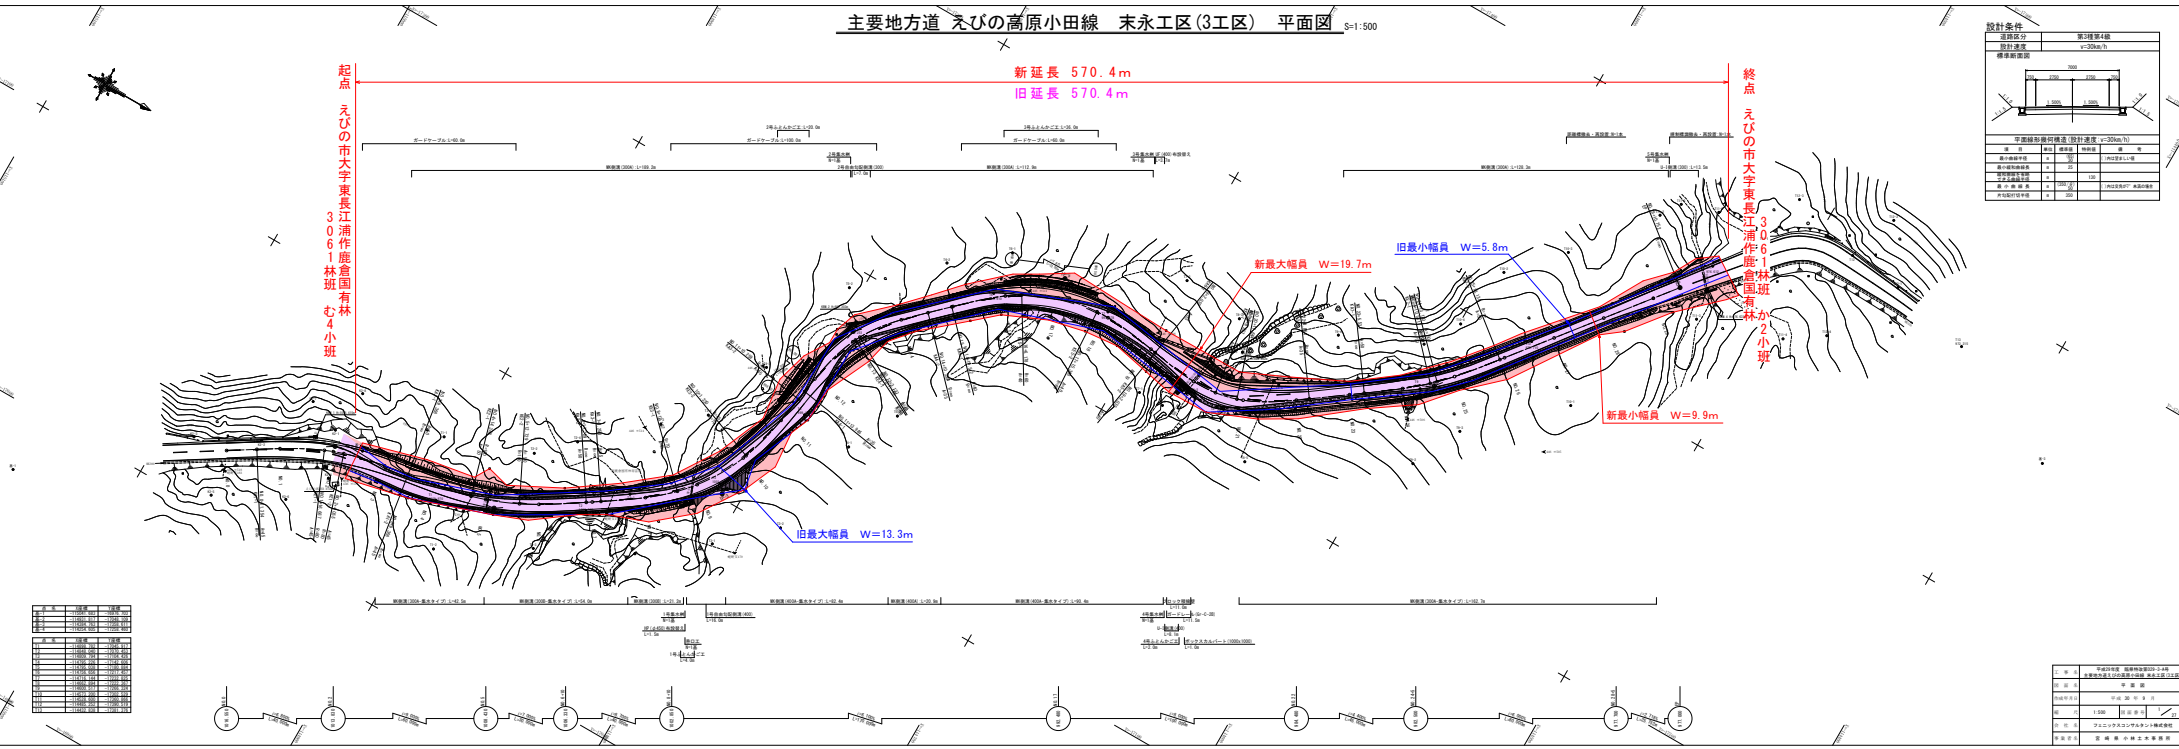

設計条件 (Design Conditions)

| | |
|----------|----------|
| 設計速度 | v=30km/h |
| 標準横断面 | |
| 平面線形設計速度 | v=30km/h |

