

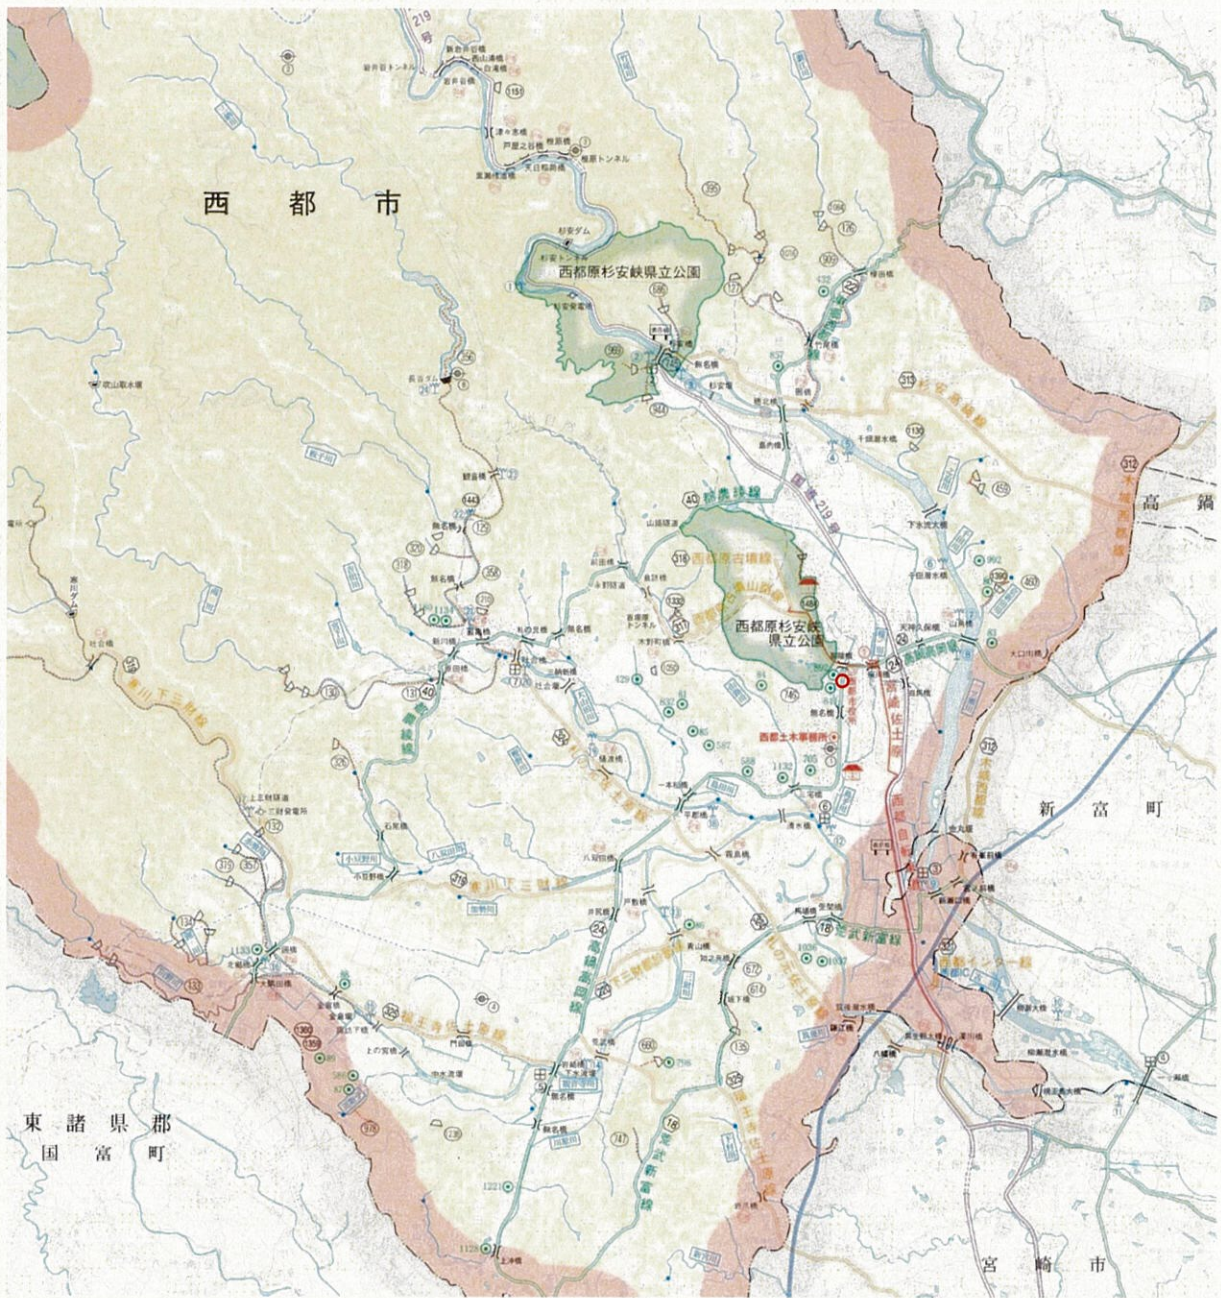
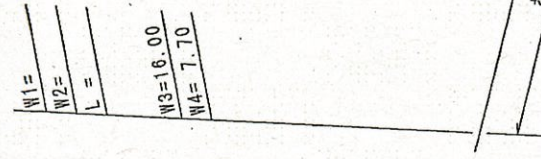
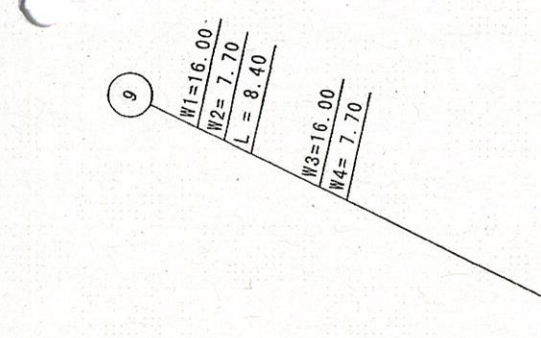
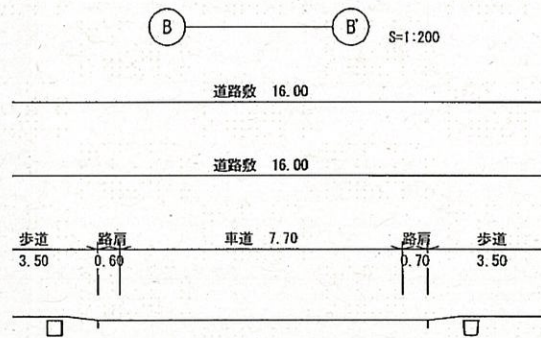


① 位置図

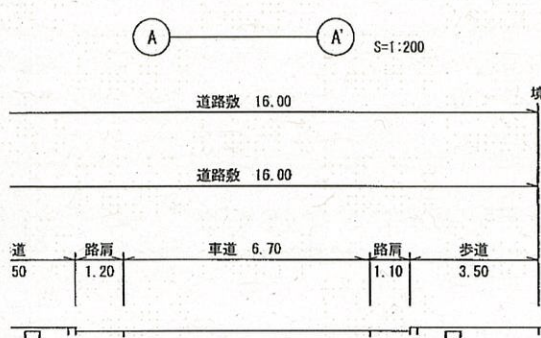

平面図

S=1:500

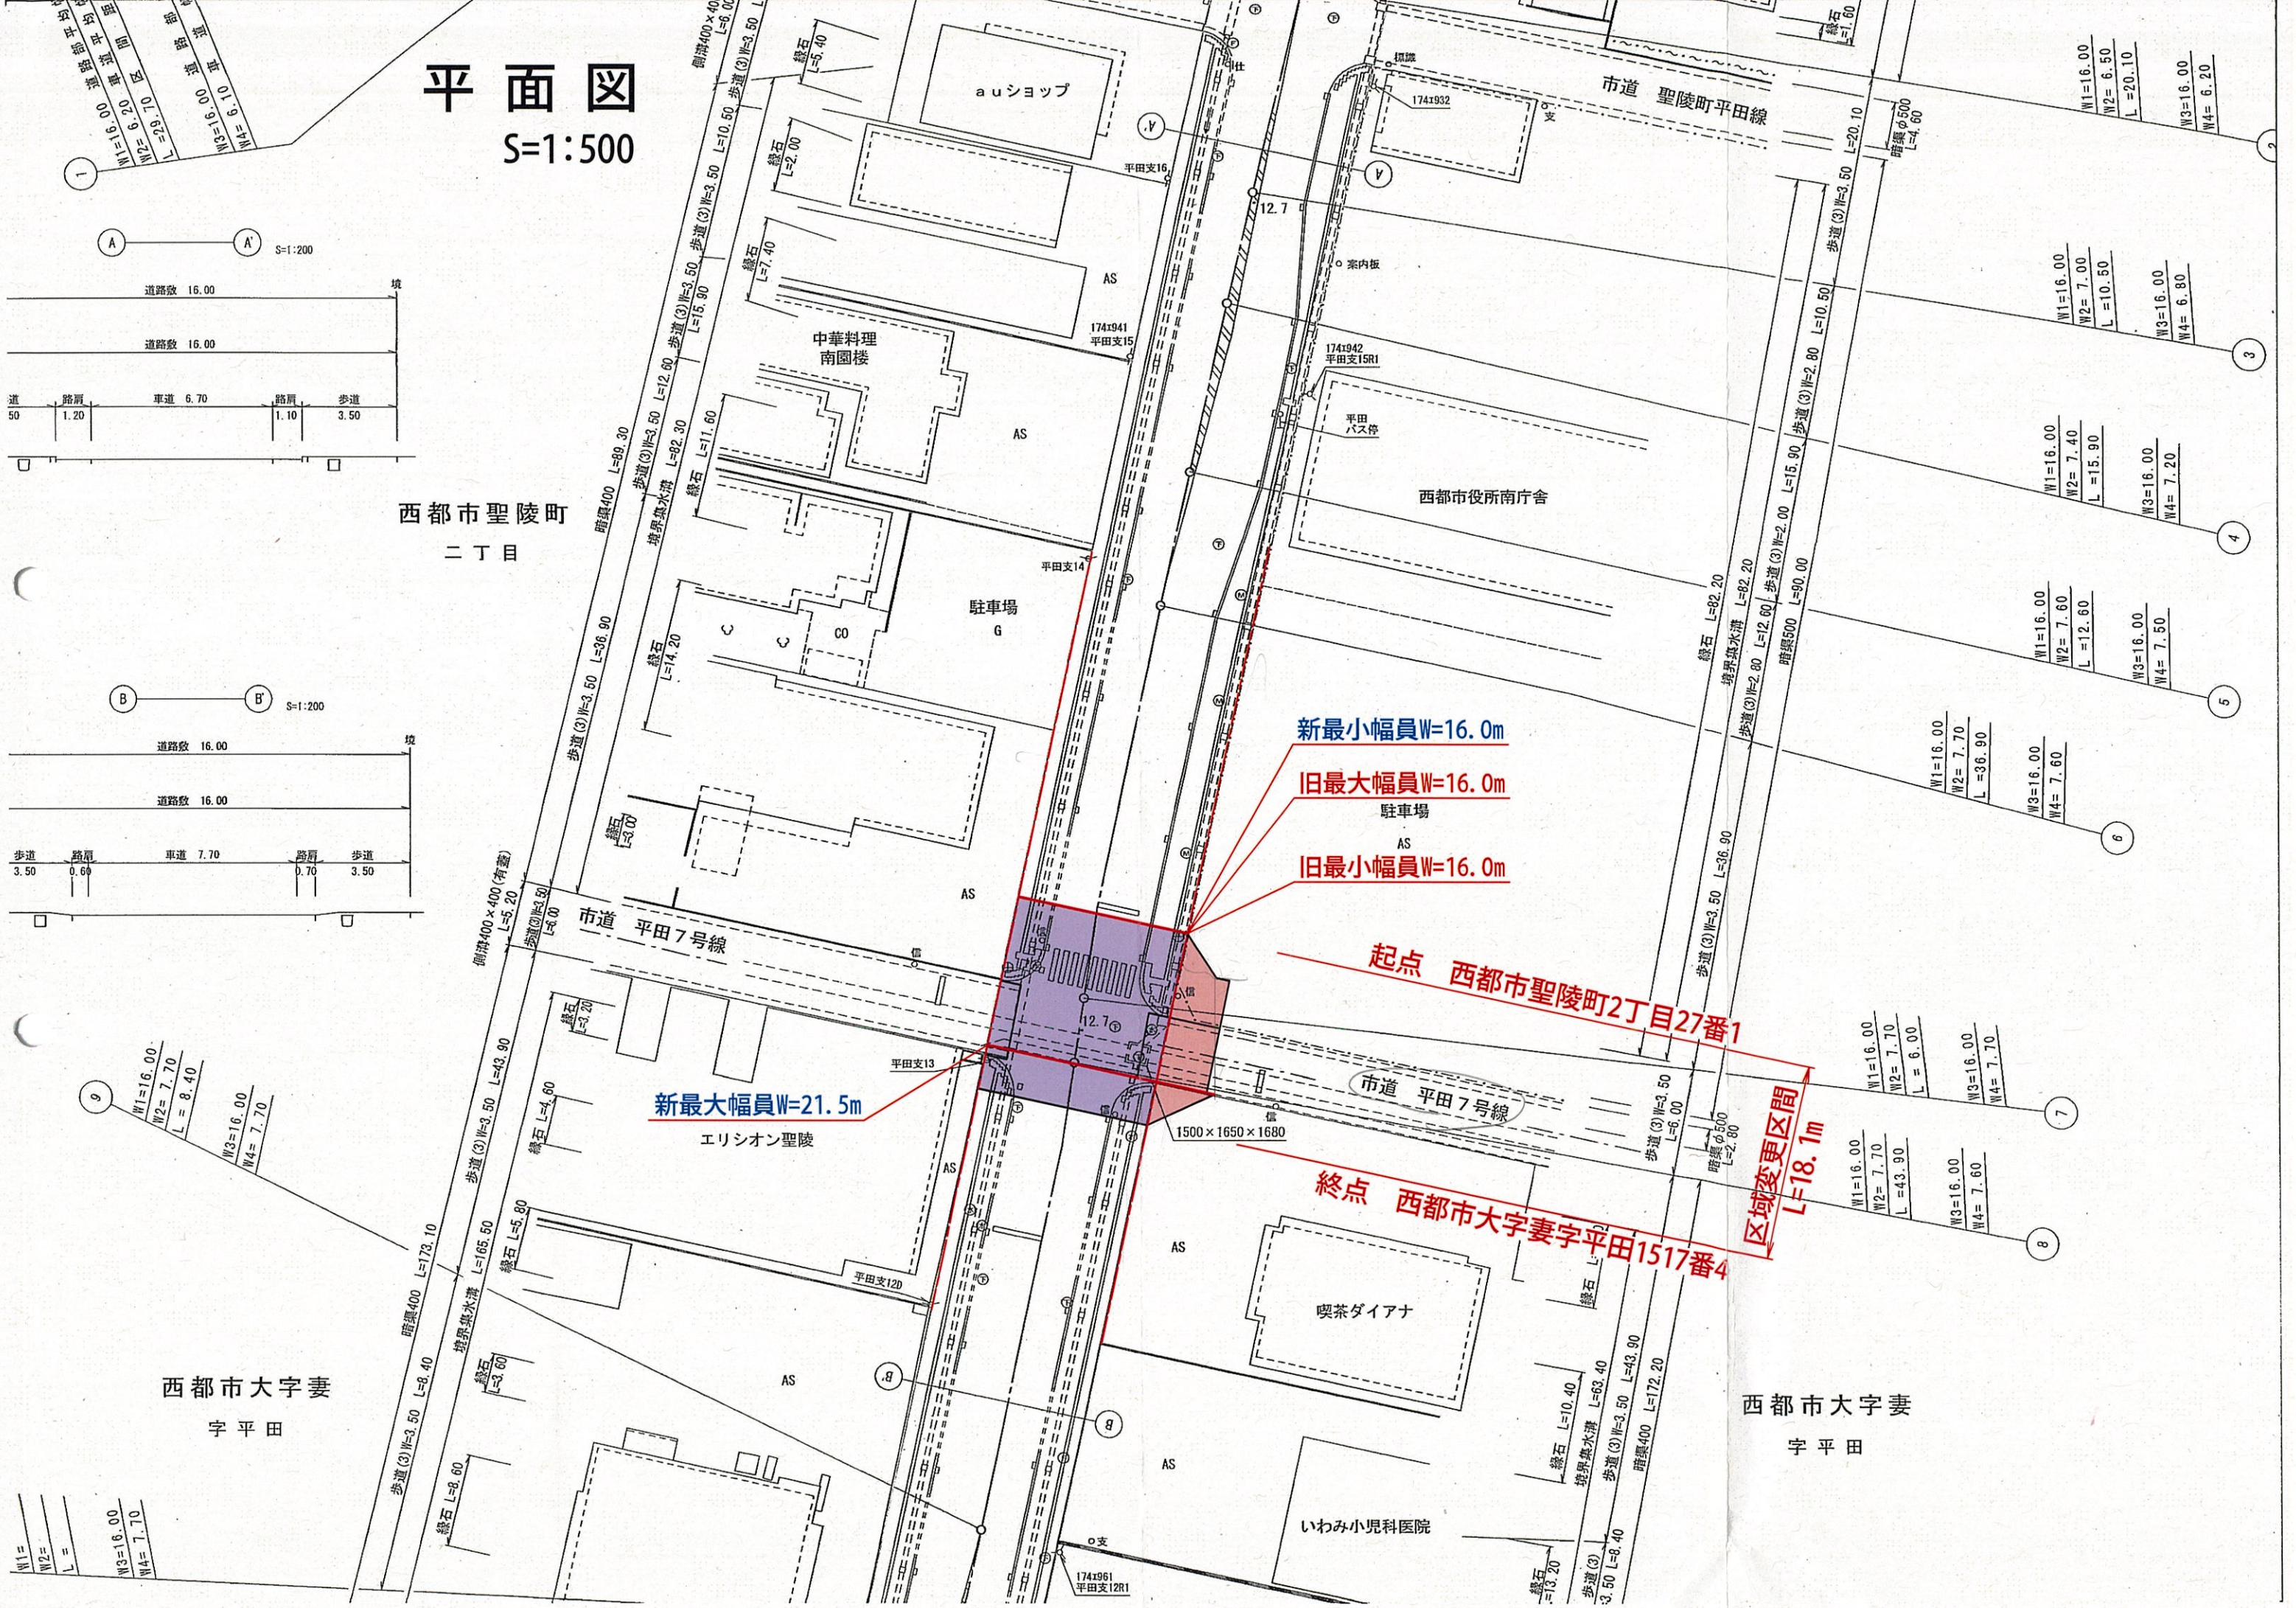

西都市聖陵町
二丁目

西都市大字妻
字平田

西都市大字妻
字平田

新最小幅員W=16.0m

旧最大幅員W=16.0m

旧最小幅員W=16.0m

起点 西都市聖陵町2丁目27番1

終点 西都市大字妻字平田1517番4

区域変更区間
L=18.1m

新最大幅員W=21.5m

エリシオン聖陵

1500×1650×1680

喫茶ダイアナ

いわみ小児科医院

中華料理
南園楼

auショップ

西都市役所南庁舎

駐車場
G

市道 平田7号線

市道 聖陵町平田線

市道 平田7号線

市道 平田7号線

側溝400×400
L=6.00

側溝400×400(有蓋)
L=5.20



1741961
平田支12R1

1741941
平田支15

1741942
平田支15R1



W1=16.00
W2=6.50
L=20.10

W1=16.00
W2=7.00
L=10.50

W1=16.00
W2=7.40
L=15.90

W1=16.00
W2=7.60
L=12.60

W1=16.00
W2=7.70
L=36.90

W1=16.00
W2=7.70
L=6.00

W1=16.00
W2=7.70
L=43.90






