位置図

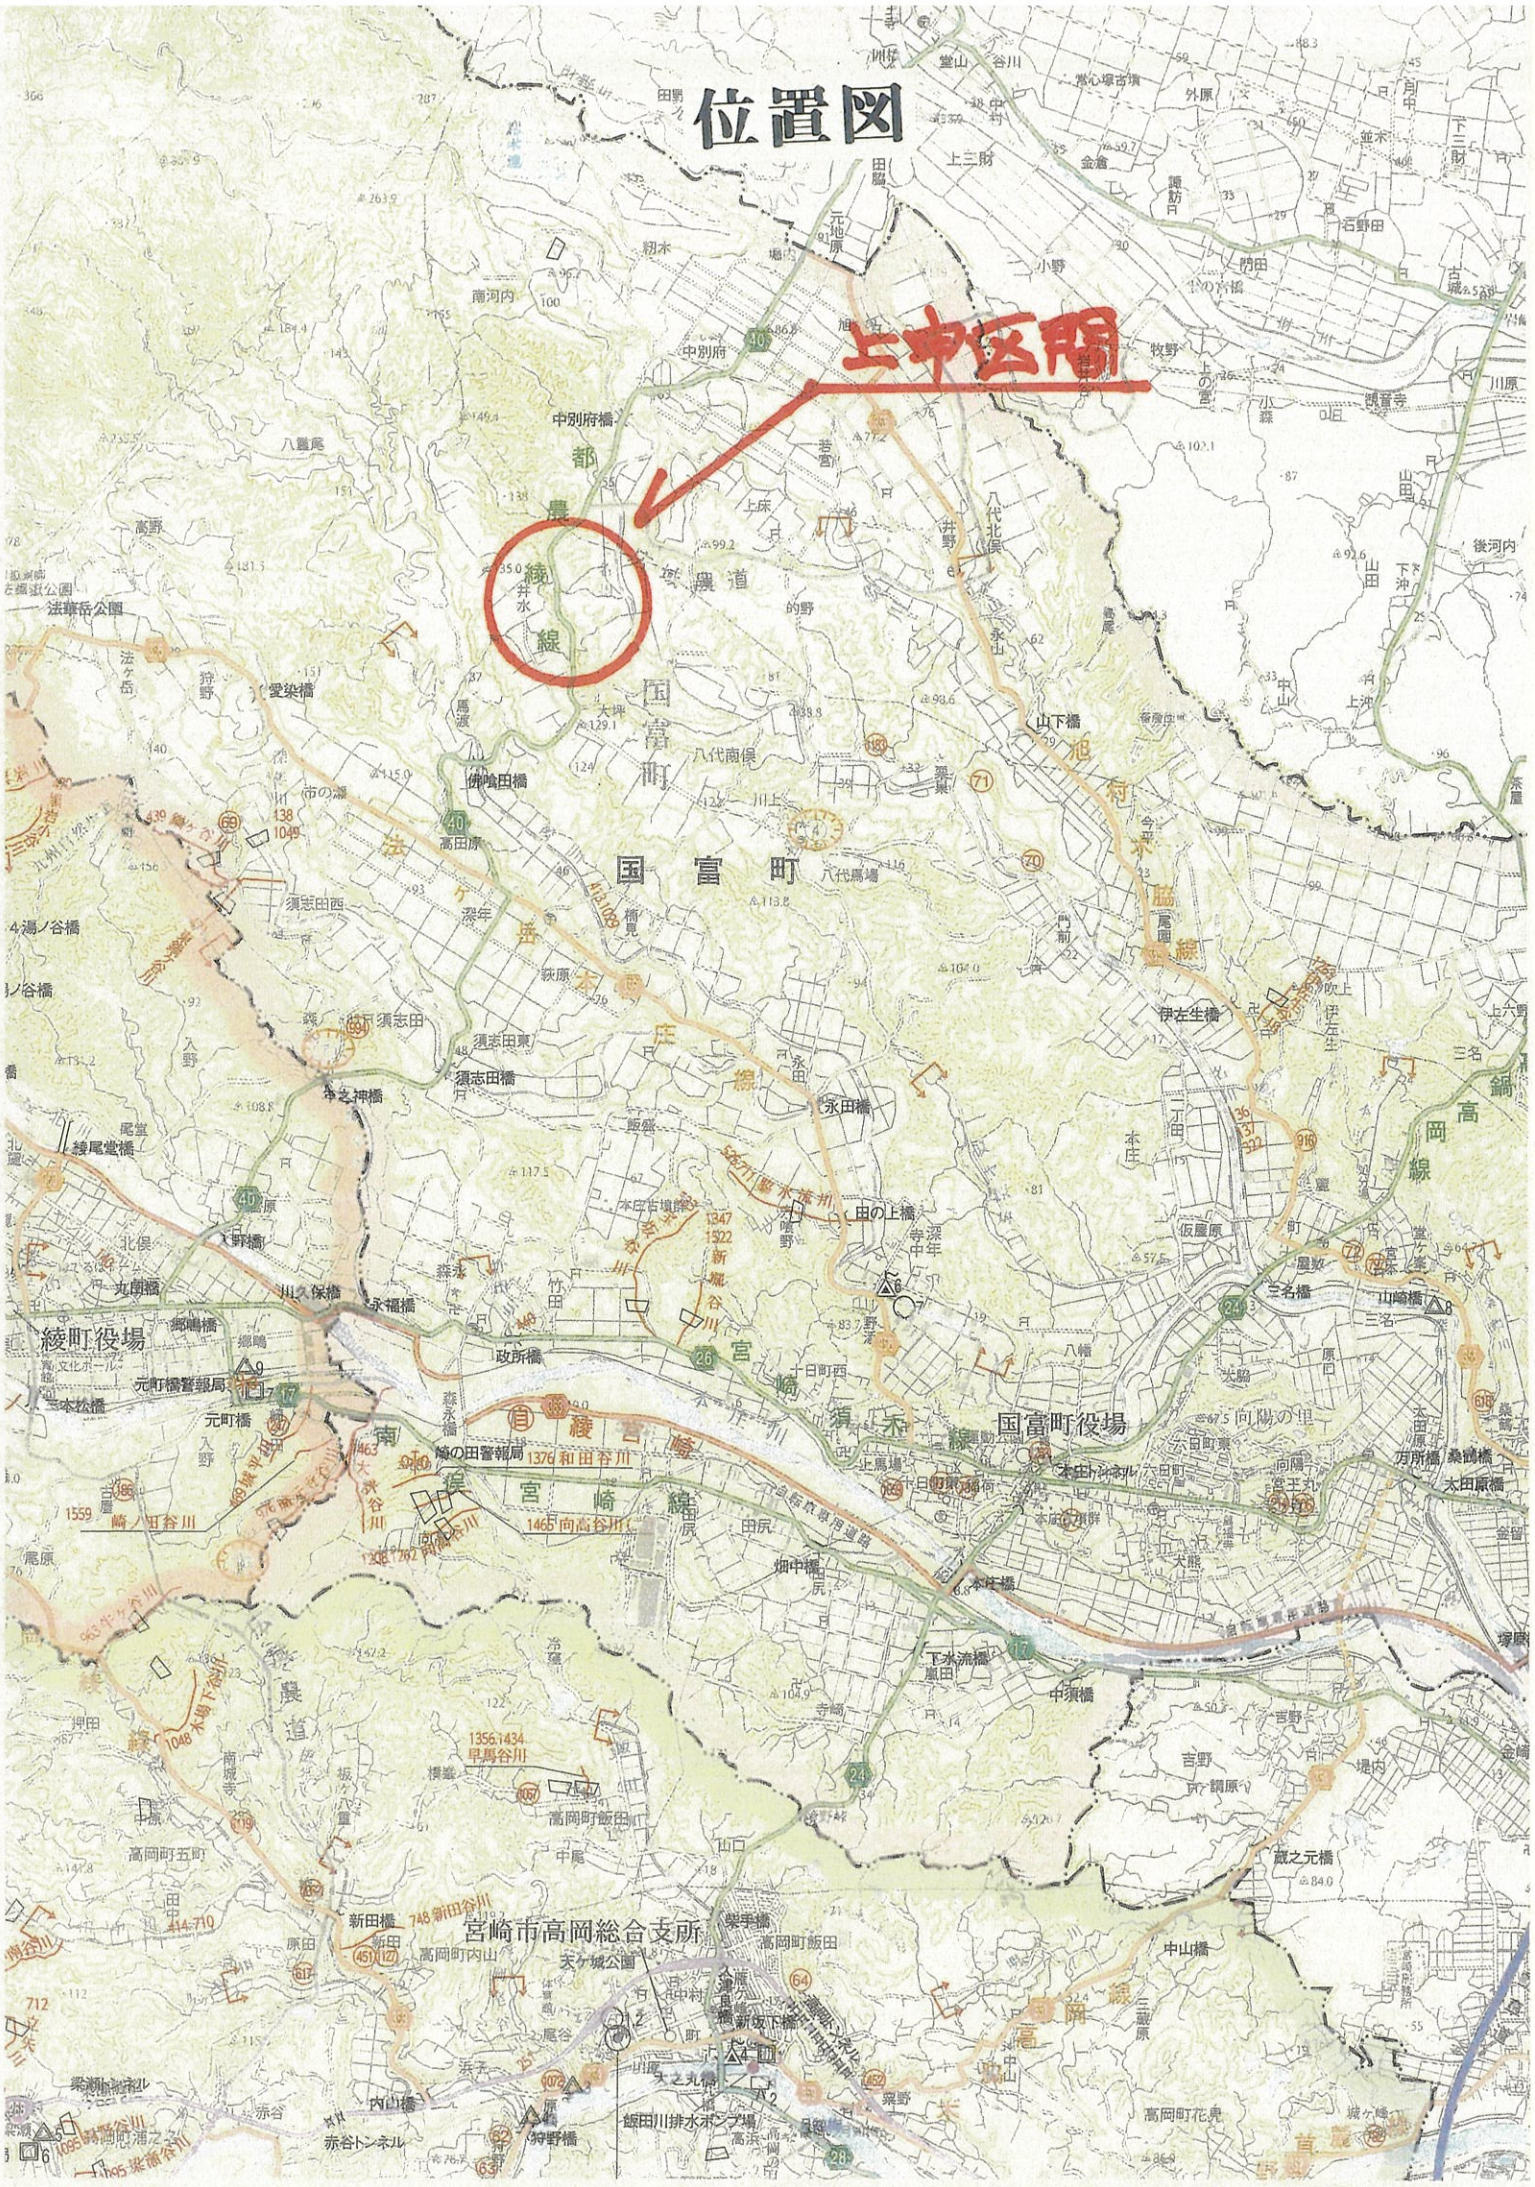
上中区間
国富町
国富町役場
綾町役場
宮崎市高岡総合支所
中別府橋
法華岳公園
愛染橋
佛嶋田橋
高田原
須志田橋
永田橋
田の上橋
山下橋
伊左生橋
三名橋
山崎橋
政所橋
元町橋
元町橋警報局
三本松橋
丸朝橋
永福橋
川久保橋
郷嶋橋
畑中橋
下水流橋
中須橋
中山橋
蔵之元橋
新田橋
新坂下橋
内山橋
赤谷トンネル
狩野橋
飯田川排水ポンプ場
高岡町花見
高岡町五町
高岡町飯田
高岡町内山
天ケ城公園
早馬谷川
和田谷川
向高谷川
崎ノ田谷川
新田谷川
太田原橋
万所橋
桑鶴橋
向陽の里
法ケ岳
須志田西
須志田東
深年
狩野
尾崎
吉野
調原
仮屋原
本庄
八代南俣
八代馬場
大坪
馬渡
中別府
上床
井野
永山
牧野
上三財
谷川
田野
元地原
小野
石野田
防田
古城
川原
後河内
山田
下沖
上沖
中山
八重尾
高野
尾堂
綾尾堂橋
北俣
入野
郷嶋
森永
竹田
八幡
大脇
向陽
宮崎
綾
南
自
国道
農道
都
線
宮崎
綾
宮崎
須志田
高岡
線
鍋
旭
村
脇
尾
岡
線
法ケ岳
太庄
線

都農綾線平面図

縮尺 1:500

東諸県郡国富町大字八代南俣

区域変更及び供用開始区間　延長 L=1,020.0m　L=1,031.6m

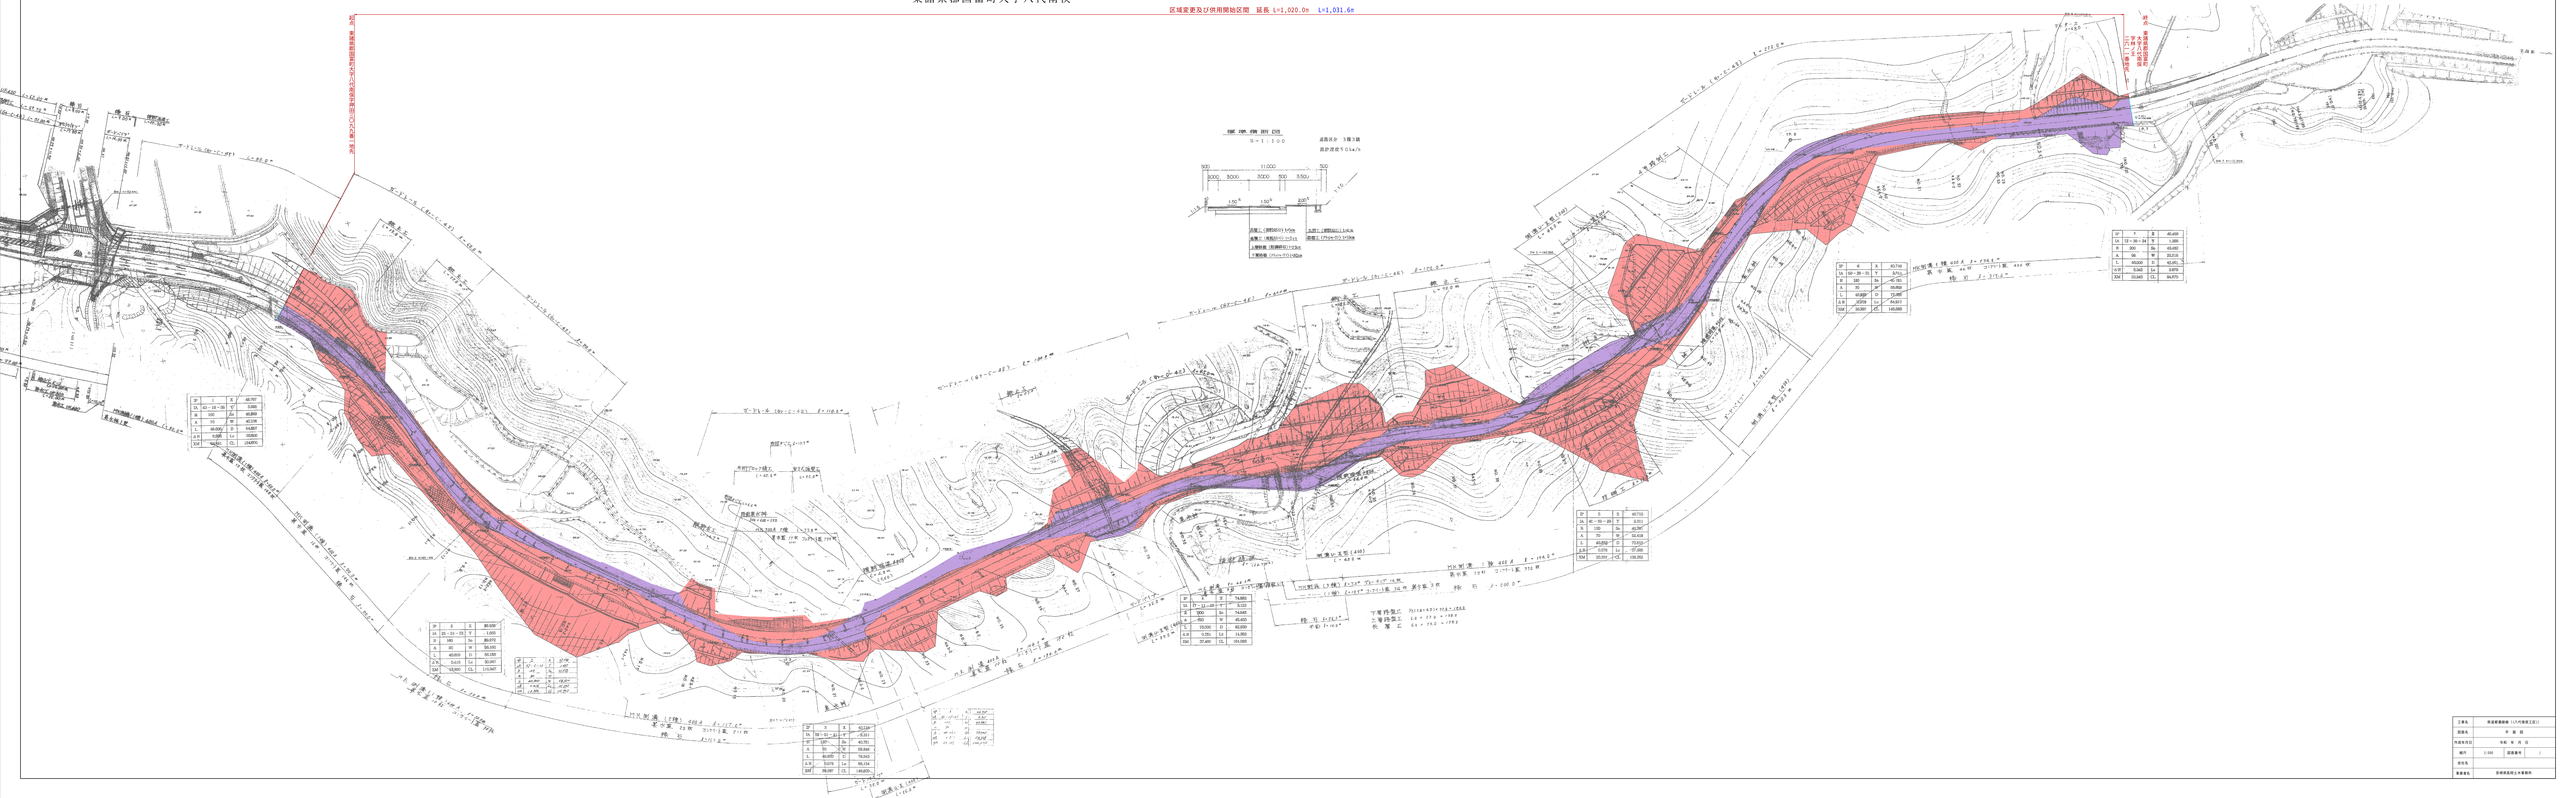
標準横断図
S=1:100
道路区分 3種3級
設計速度 50km/h
11,000
500
3,000
3,000
3,000
500
3,500
1:1.5
1:1.5
路面工（舗装）t=50m
路盤工（粒調砕石）t=25cm
上層路盤（粒調砕石）t=25cm
下層路盤（クラッシャラン）t=30cm
区域変更及び供用開始区間 L=1,020.0m
区域変更及び供用開始区間 L=1,031.6m
都農綾線
