



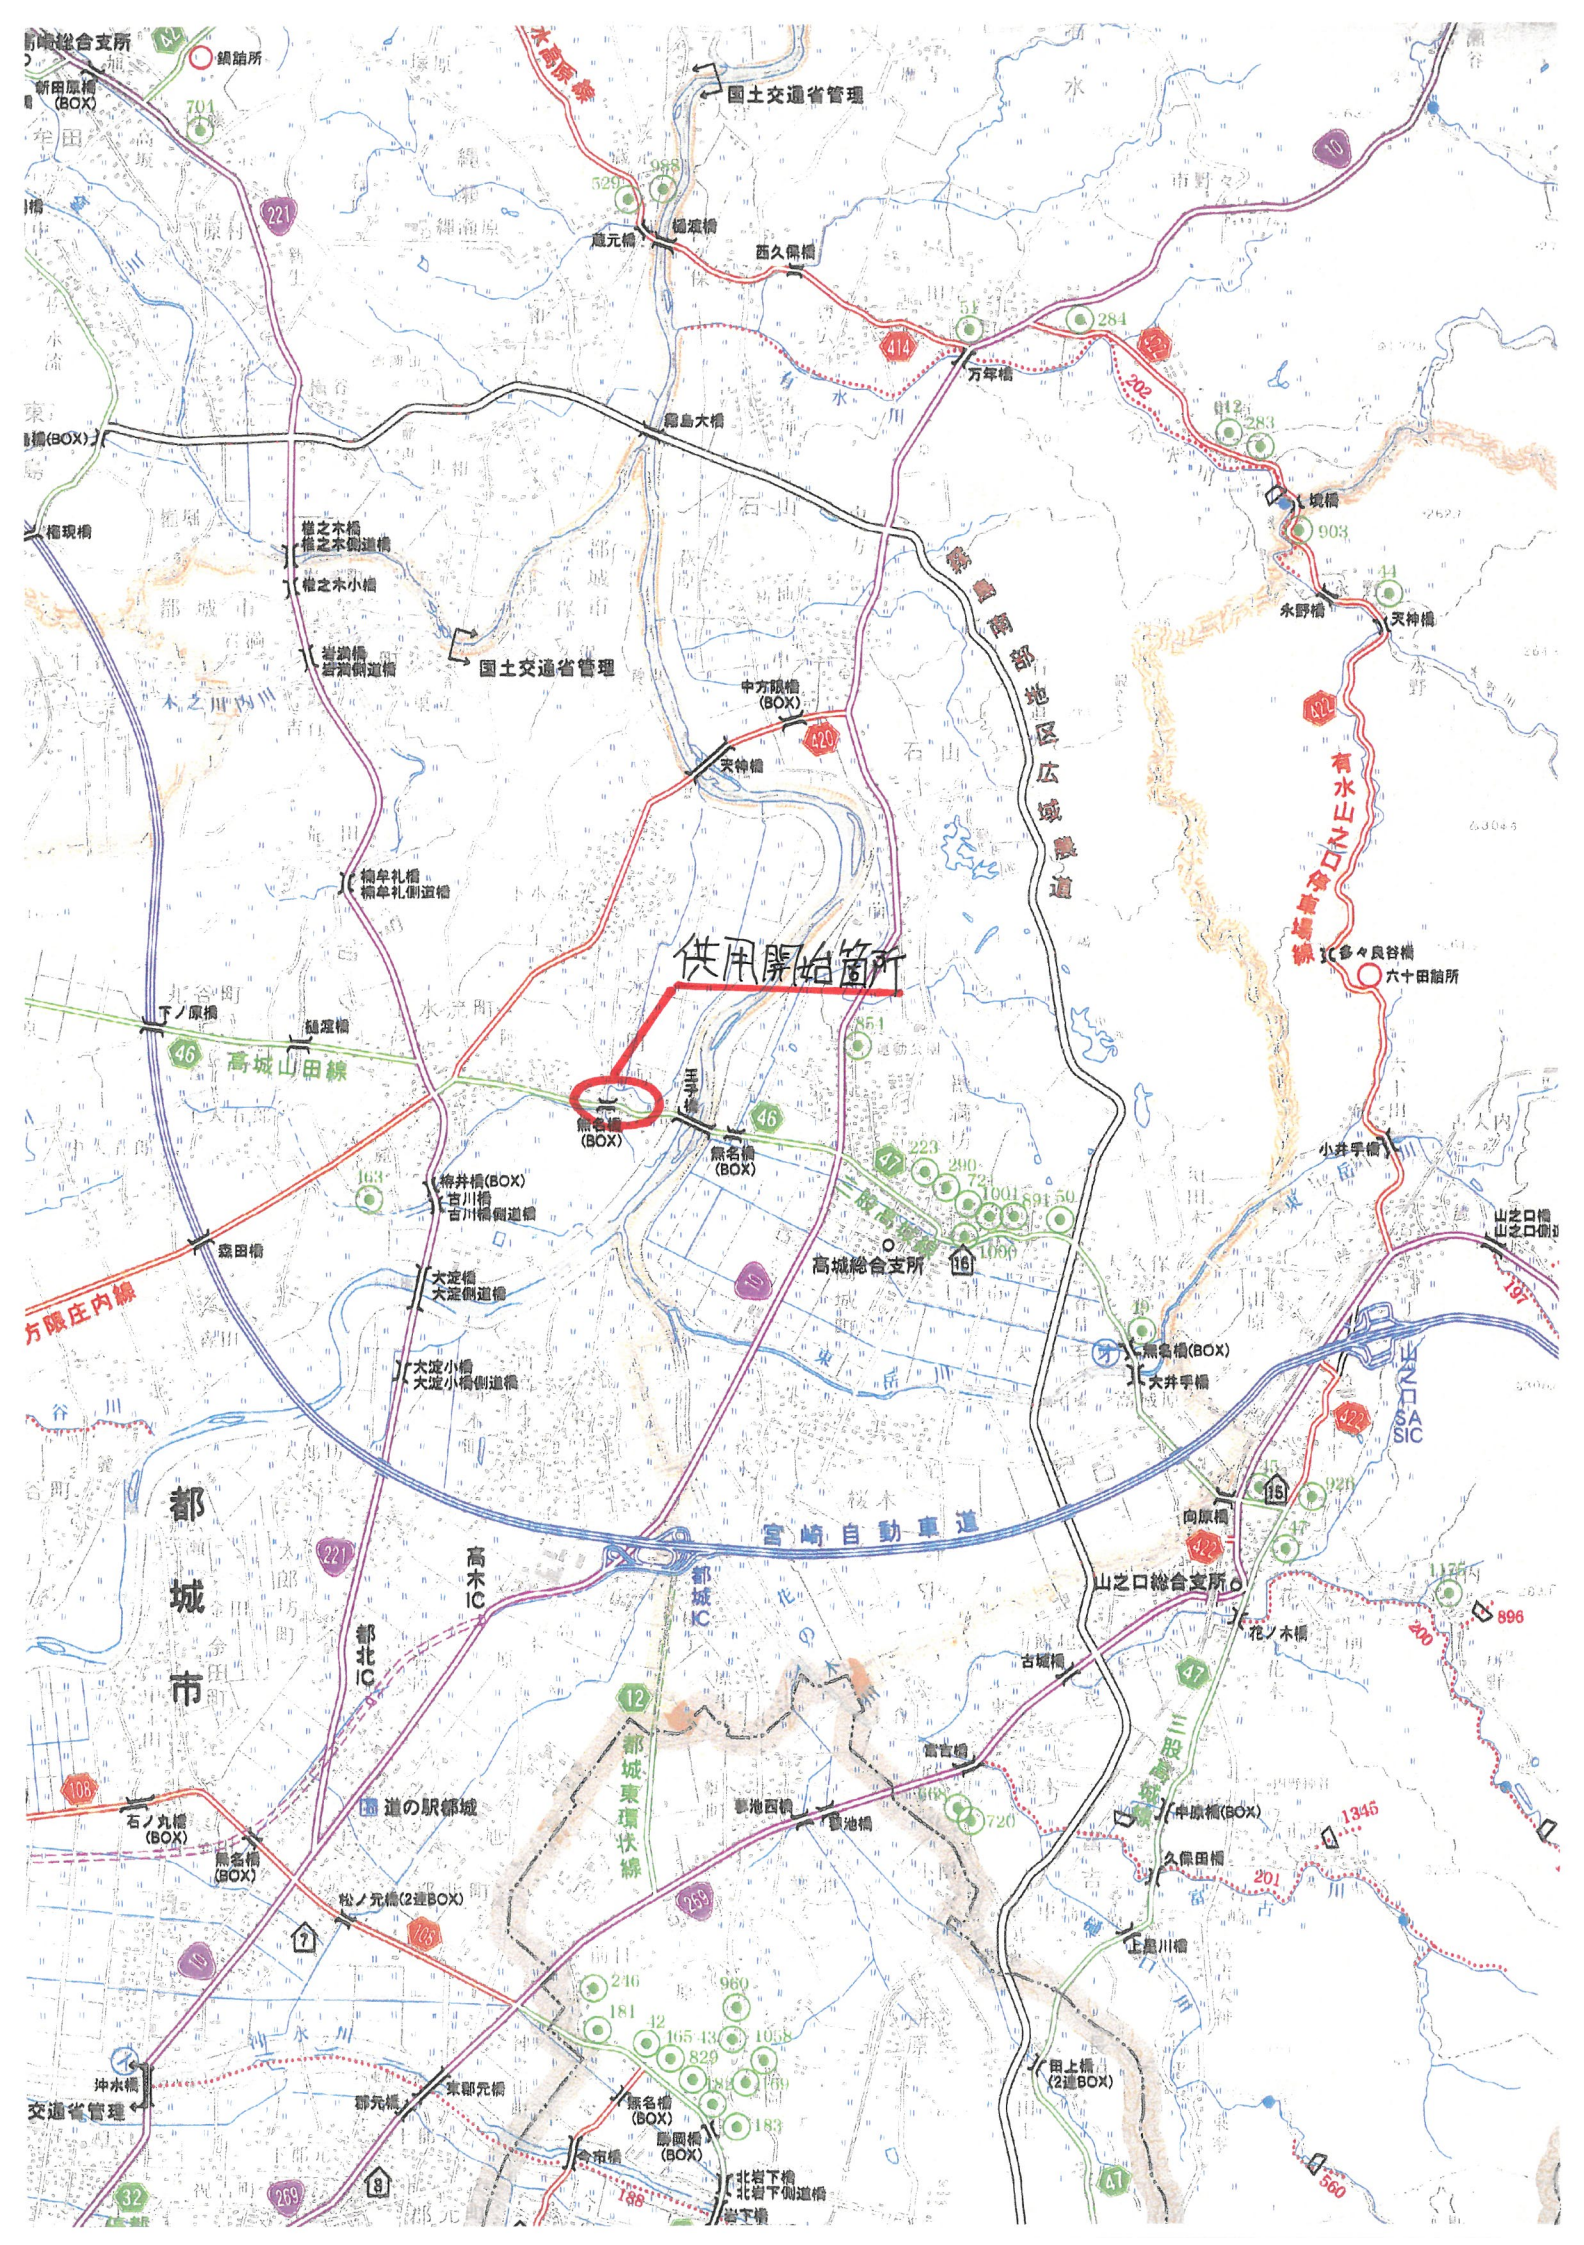

主要地方道 高城山田線 志和池工区 計画平面図 S = 1 : 500

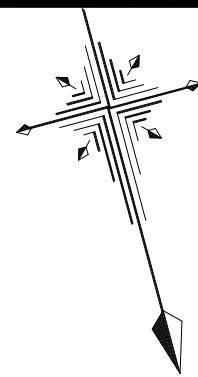

起点


終点

都城市下水流町三三四番一地区

都城市上水流町三三九番一地区

新延長
旧延長

L = 210.5m
L = 210.5m

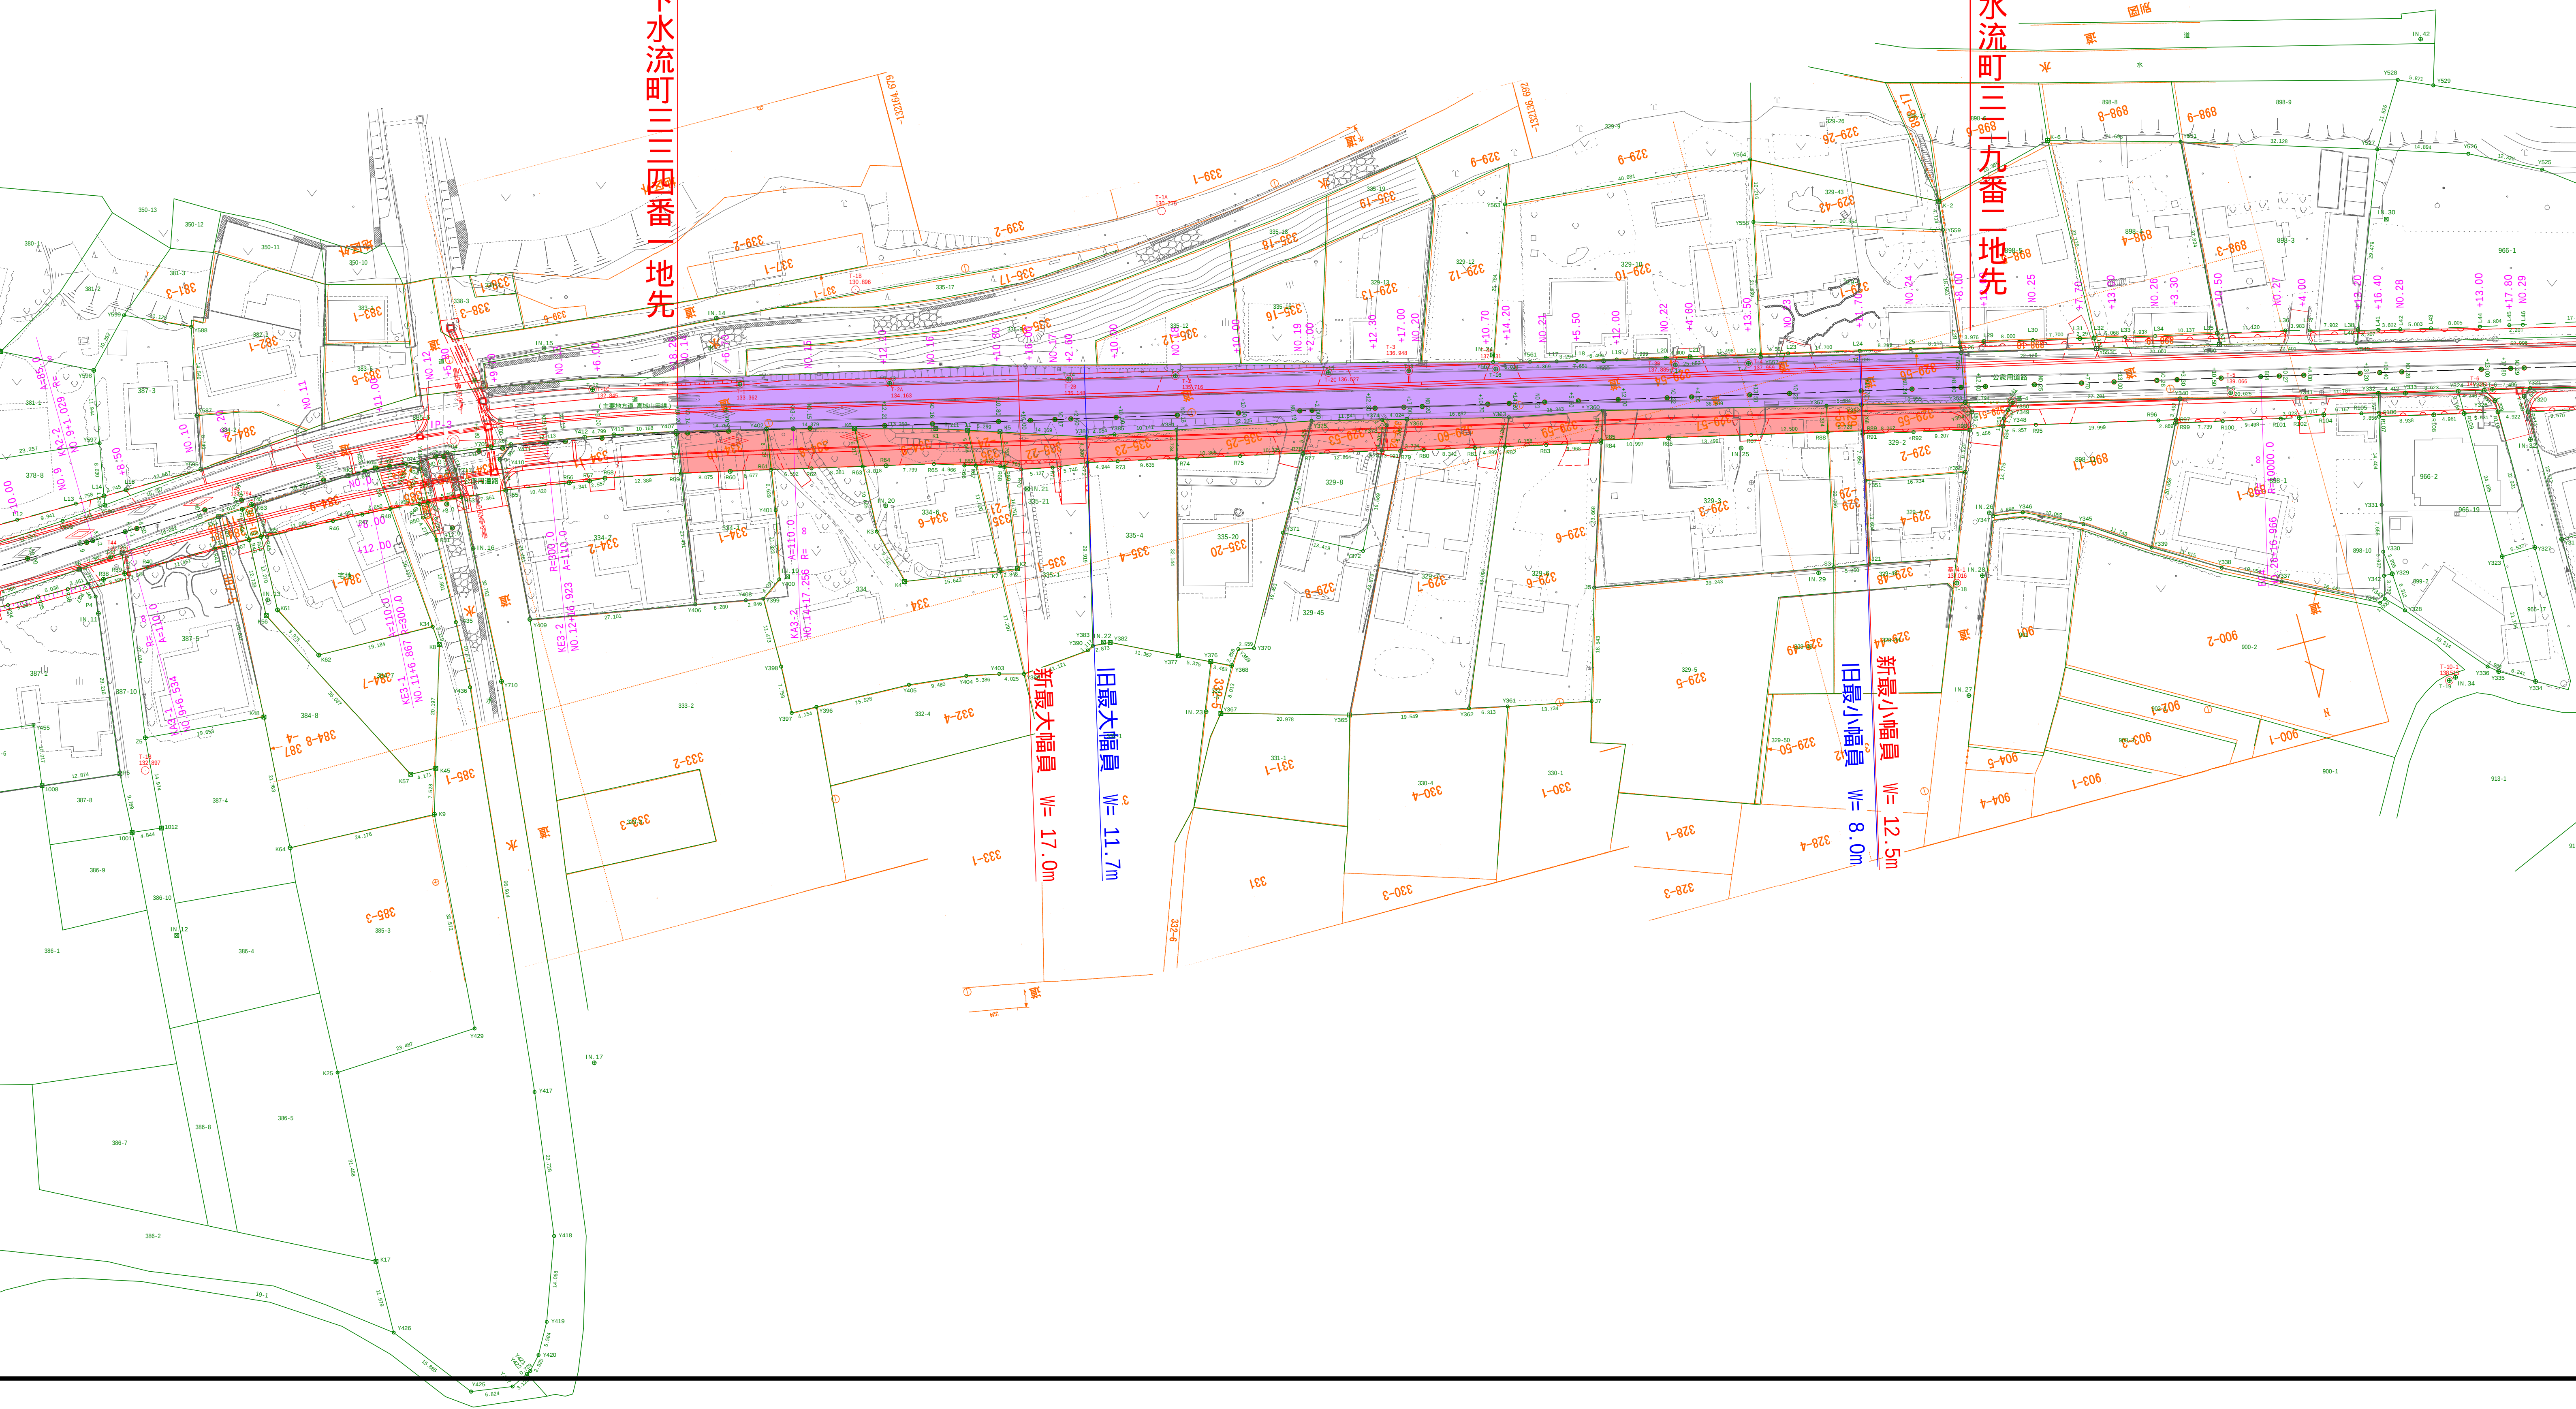

新最大幅員 W= 17.0m

旧最大幅員 W= 11.7m

新最小幅員 W= 12.5m

旧最小幅員 W= 8.0m