



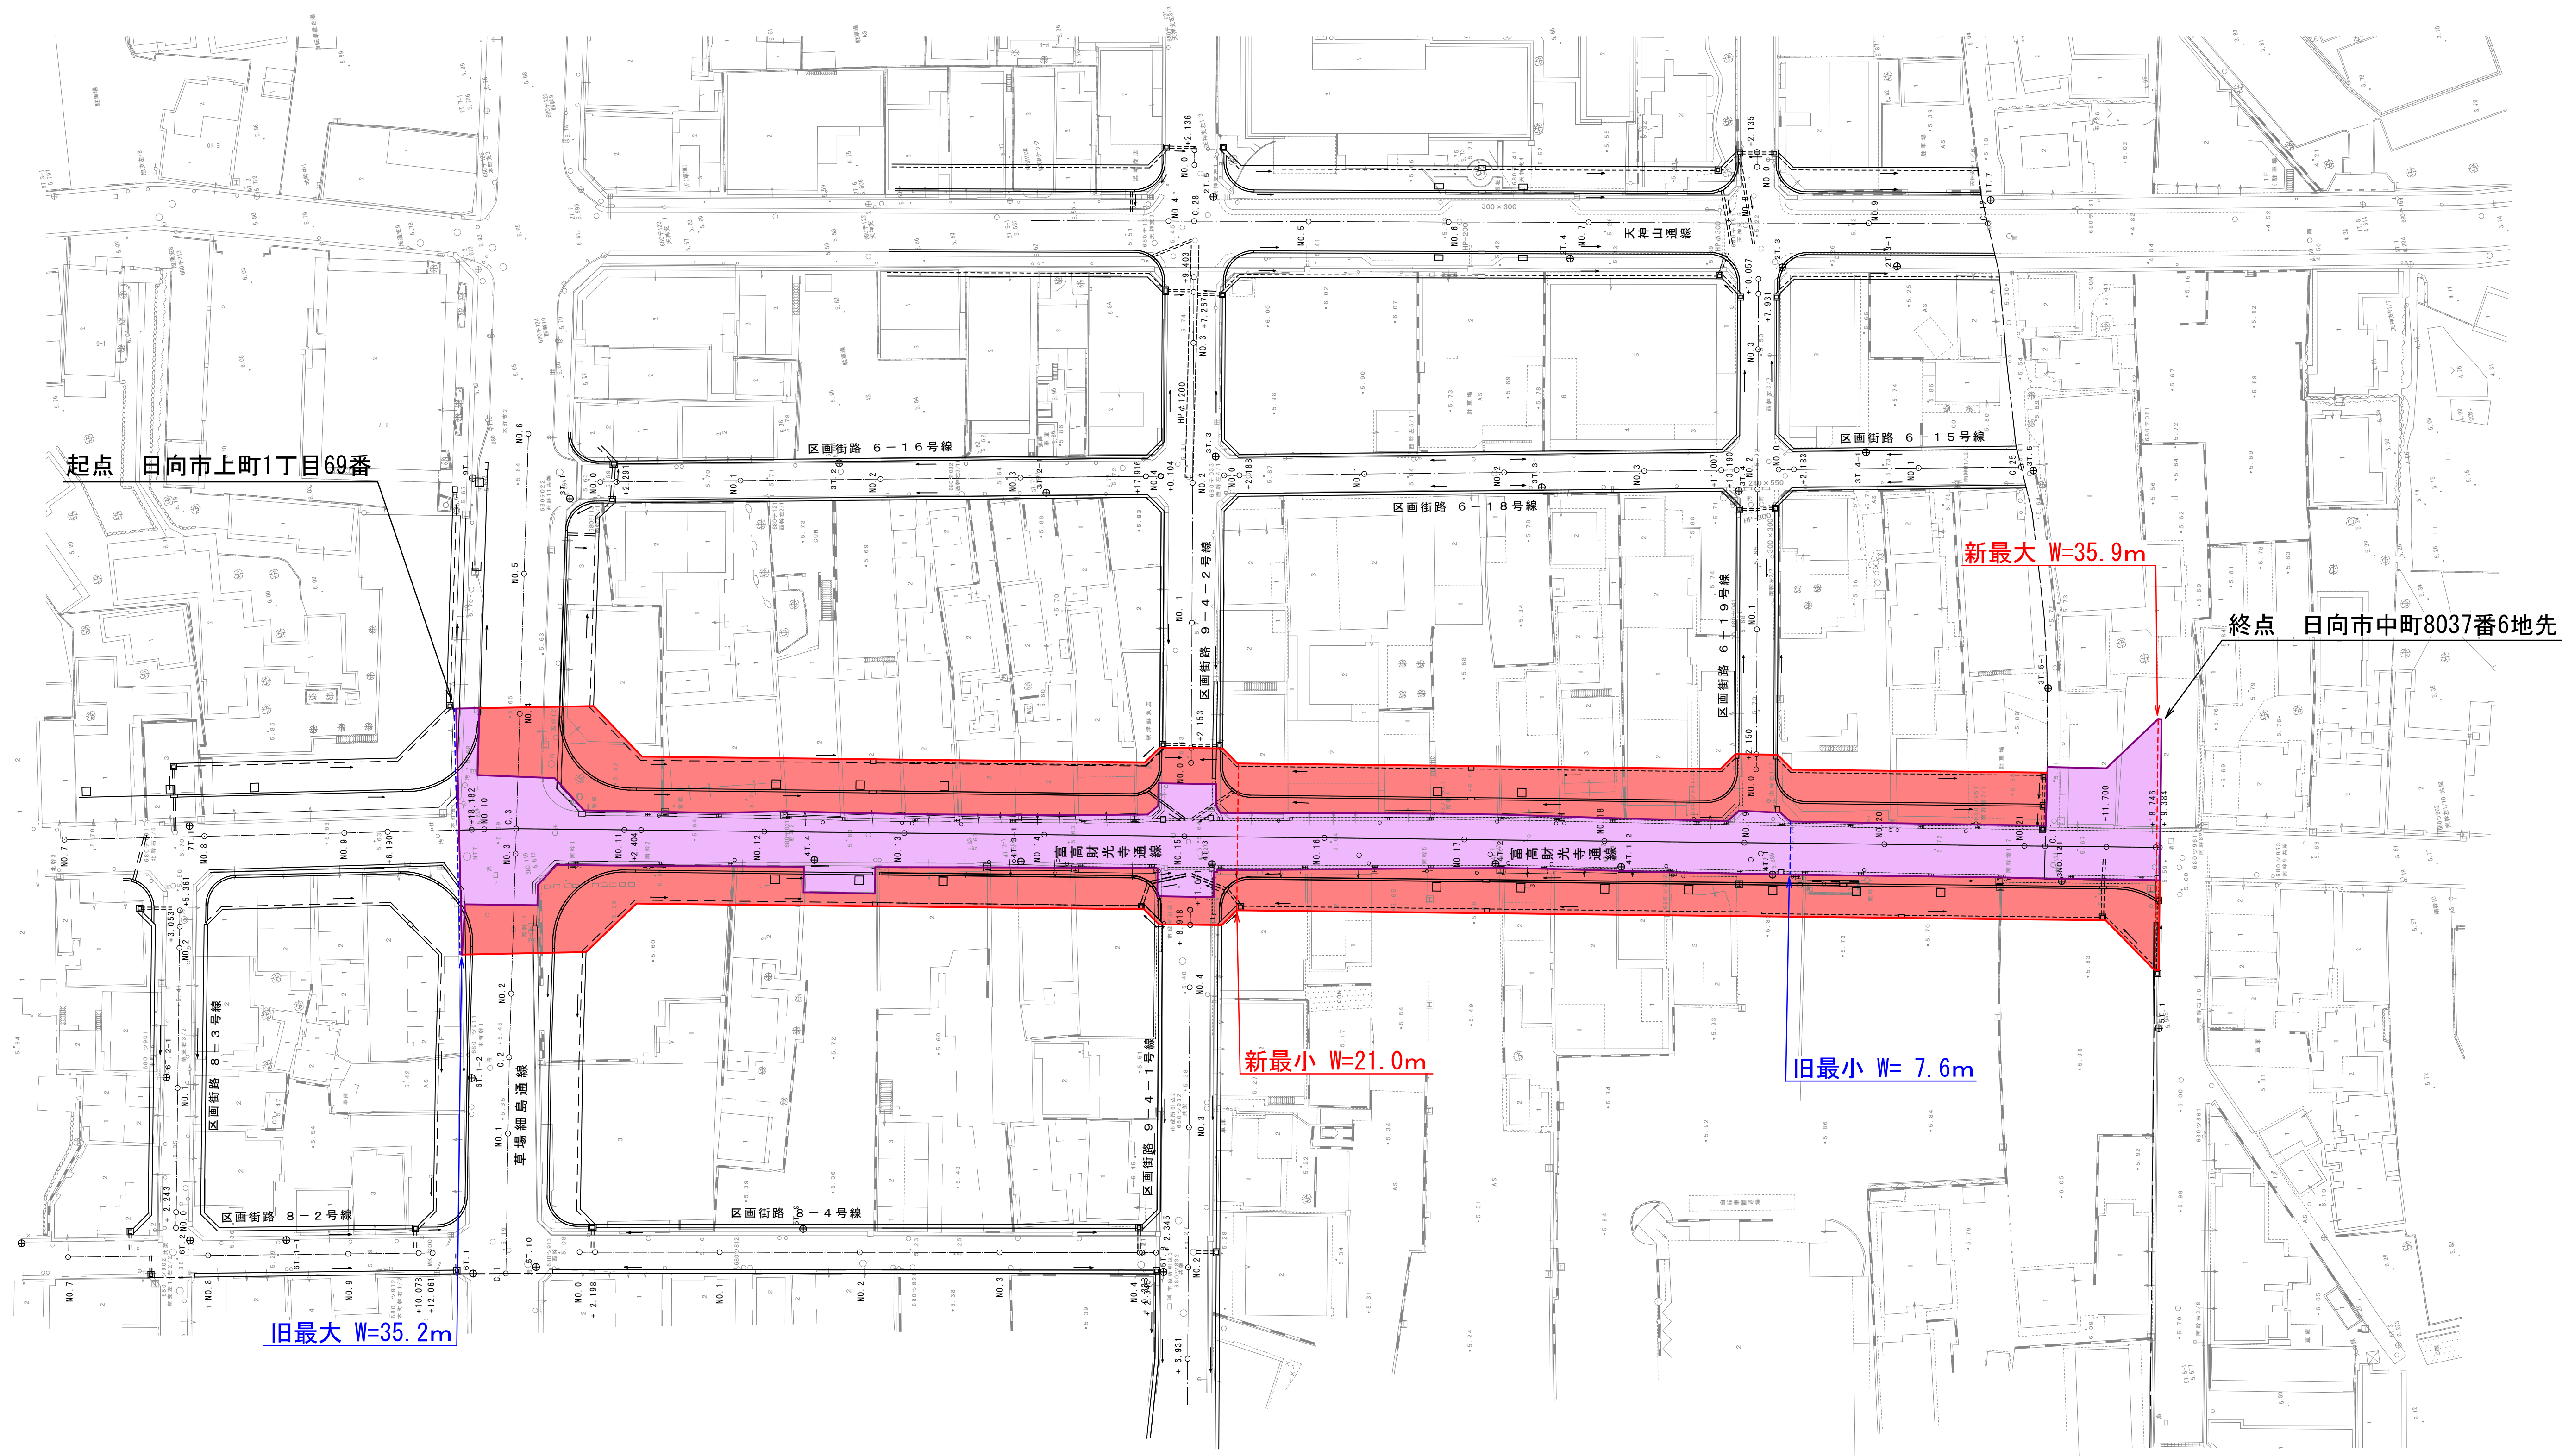

平面図 S=1:500
県道土々呂日向線

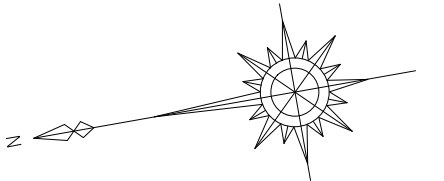

旧	W= 7.6m~35.2m	L=242.9m
新	W=21.0m~35.9m	L=242.9m

台帳番号 53・54

工 事 名	土々呂日向線		
図 面 名	平 面 図		
作 成 年 月 日	平 成	年	月
縮 尺	図 示	図 面 番 号	/
会 社 名			
事 業 者 名	宮 崎 県 日 向 土 木 事 務 所		