

一般国道235号及び237号 区域変更位置図

起終点 北海道日高郡新ひだか町三石鳧舞182番5地内
 変更前 W=18.50m~18.52m L=0.006km
 変更後 W=23.70m~23.72m L=0.006km

235号


235号

二
三
五
号

二
三
五
号

浦
河
国
道

浦
河
国
道

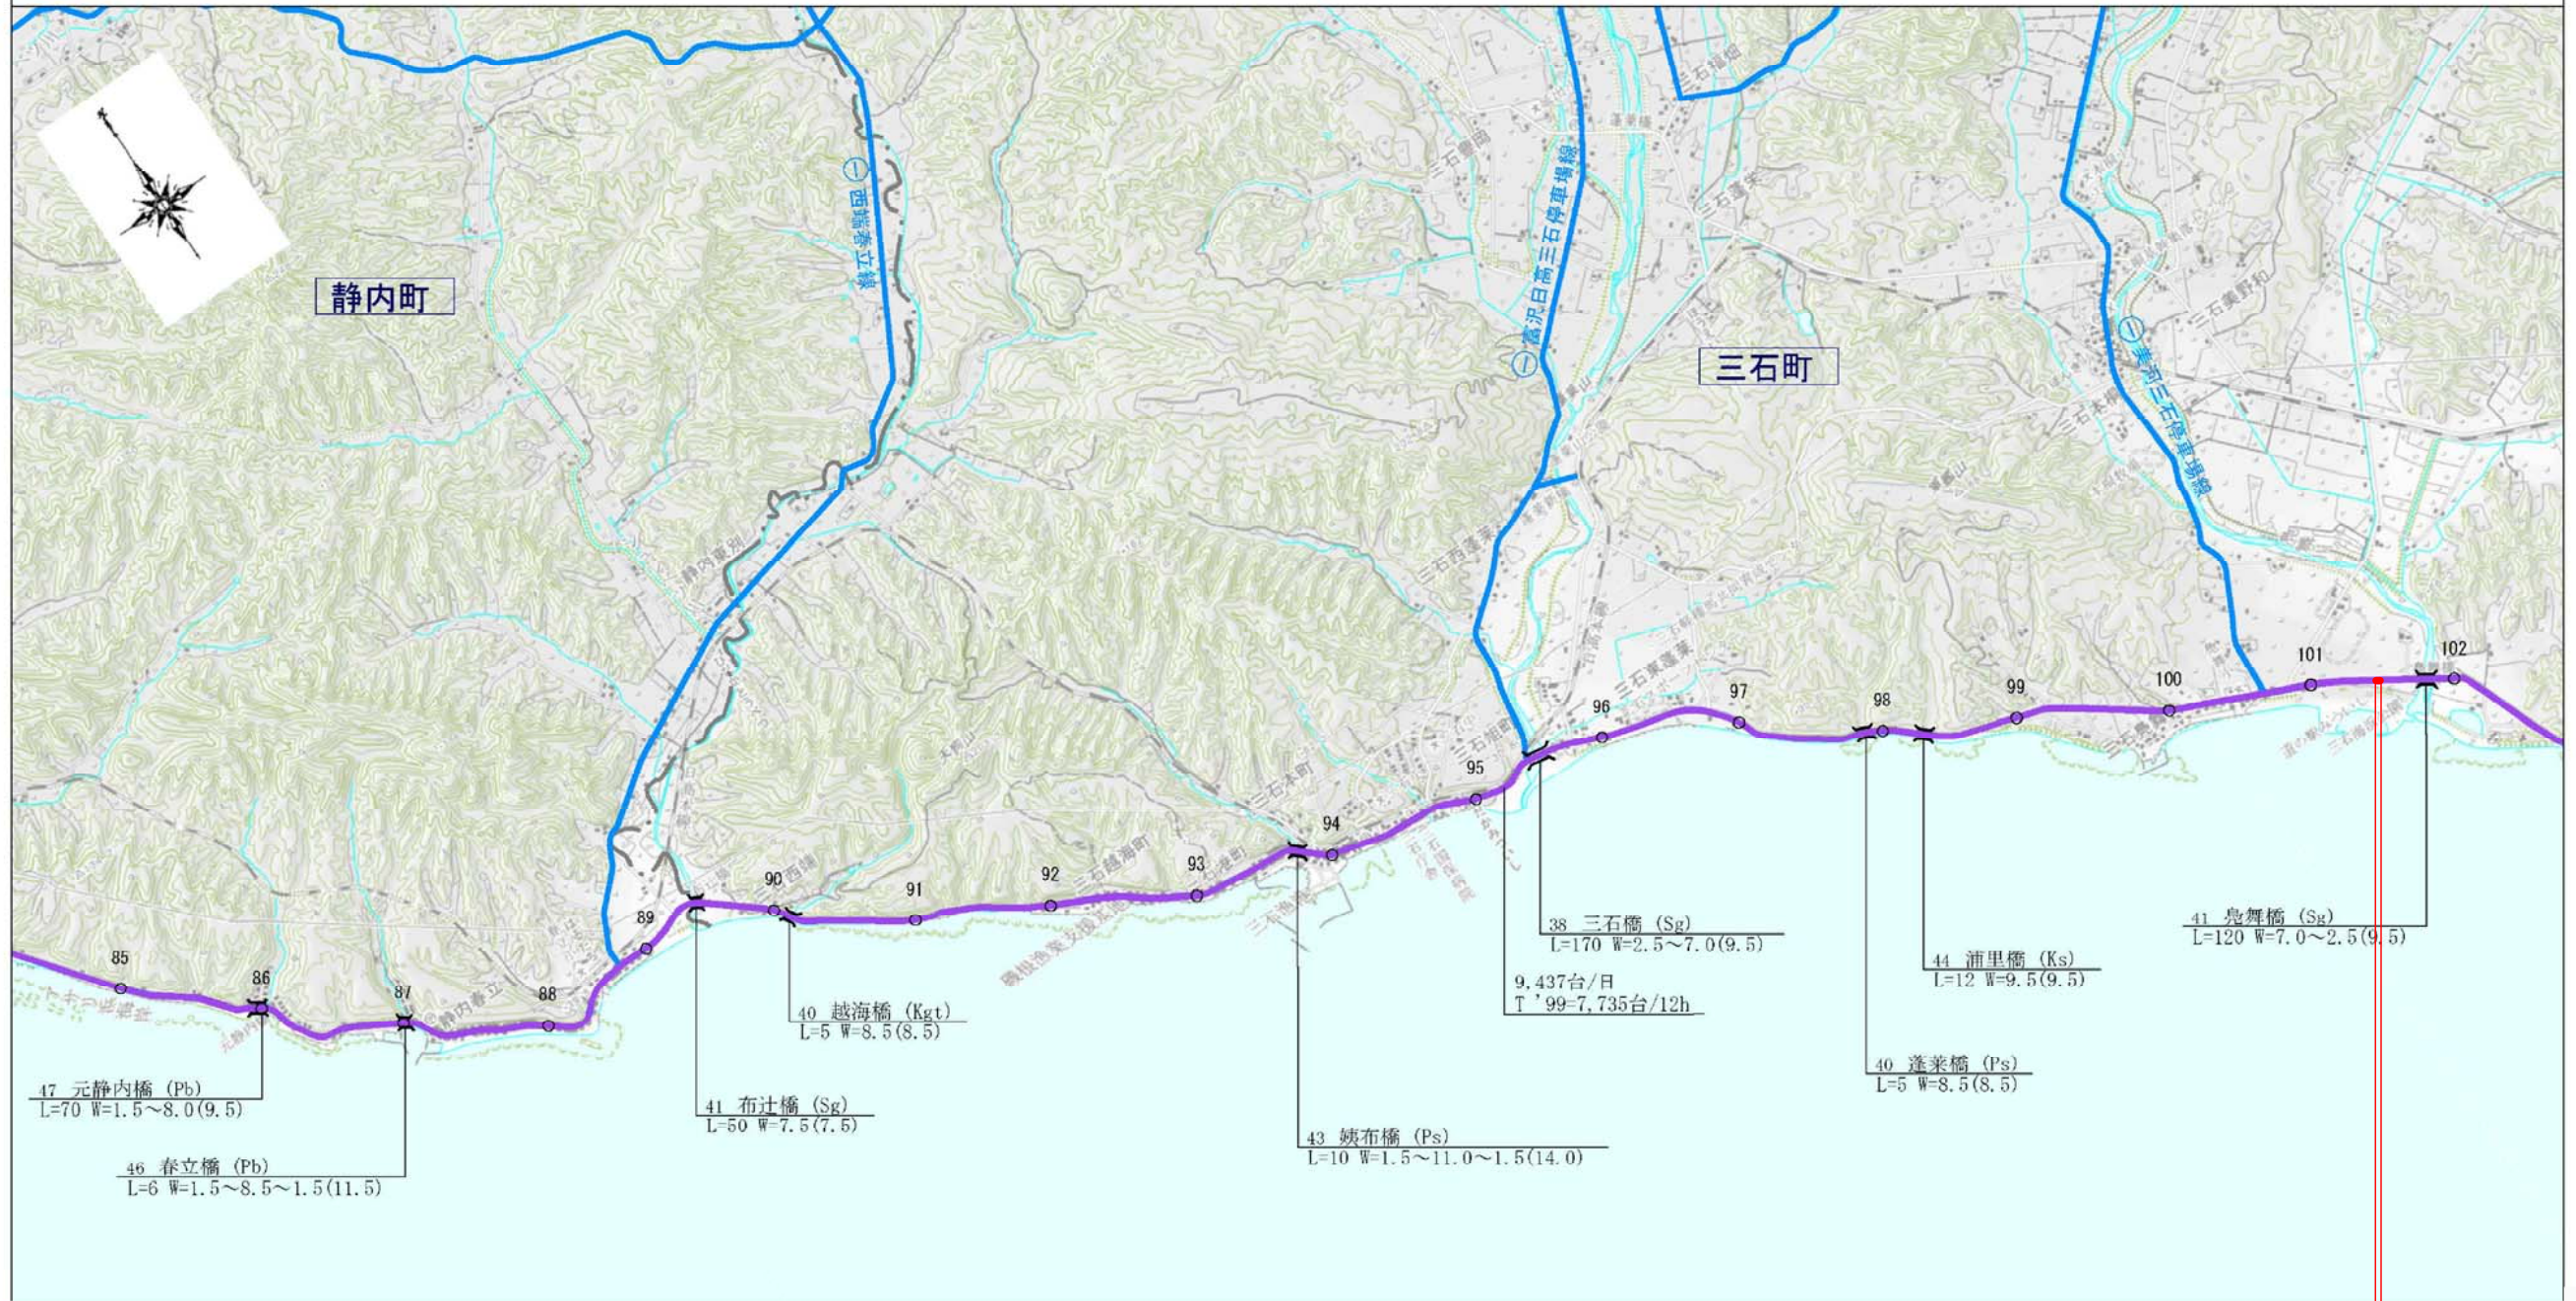


6/7

6/7

起点 終点

1:50,000

区域変更図

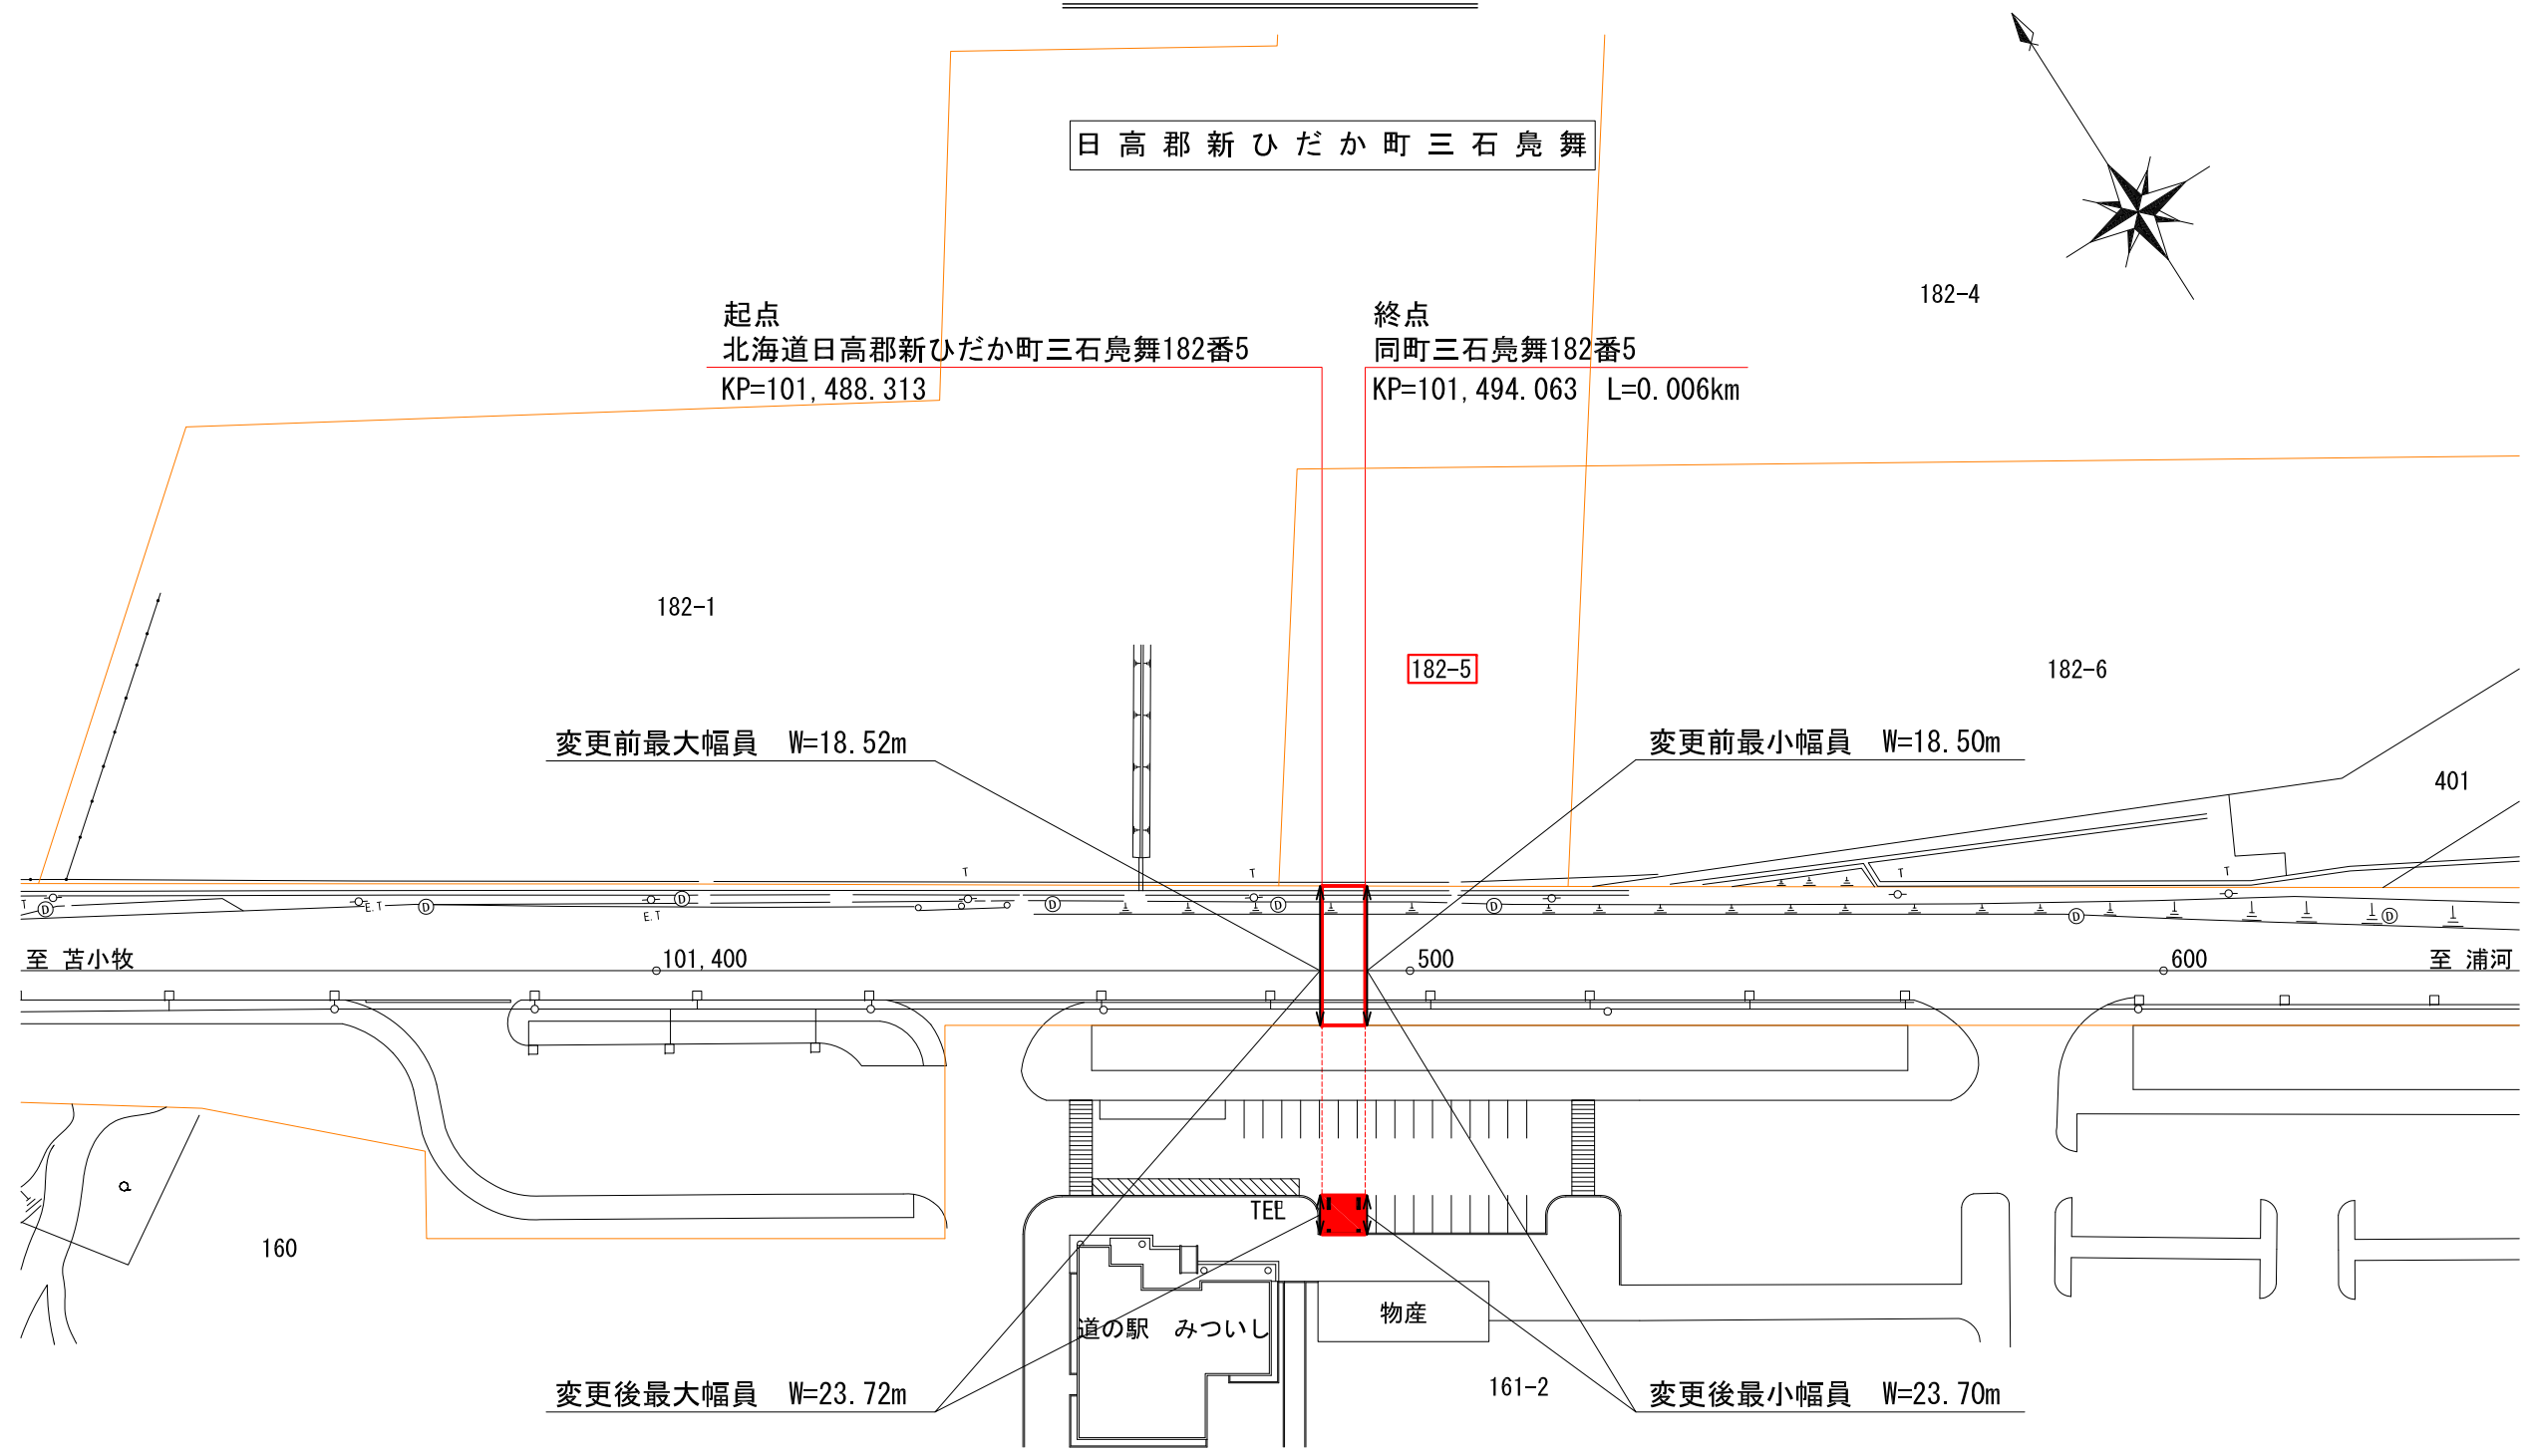

日高郡新ひだか町三石鳧舞

起点
北海道日高郡新ひだか町三石鳧舞182番5
KP=101,488.313

終点
同町三石鳧舞182番5
KP=101,494.063 L=0.006km

182-4

182-1

182-5

182-6

変更前最大幅員 W=18.52m

変更前最小幅員 W=18.50m

401

至 苫小牧

101,400

500

600

至 浦河

160

道の駅 みついし

物産

161-2

変更後最大幅員 W=23.72m

変更後最小幅員 W=23.70m

一般国道235号及び237号	
区域変更図	
縮尺 1/1000	1 葉 の 1
凡 例	<div style="display: flex; align-items: center;"> <div style="width: 15px; height: 10px; border: 1px solid red; margin-right: 5px;"></div> 現在の道路区域 </div> <div style="display: flex; align-items: center; margin-top: 5px;"> <div style="width: 15px; height: 10px; background-color: red; margin-right: 5px;"></div> 区域の増加部分 </div>