


一般国道40号 区域変更位置図

道の駅（なかがわ）

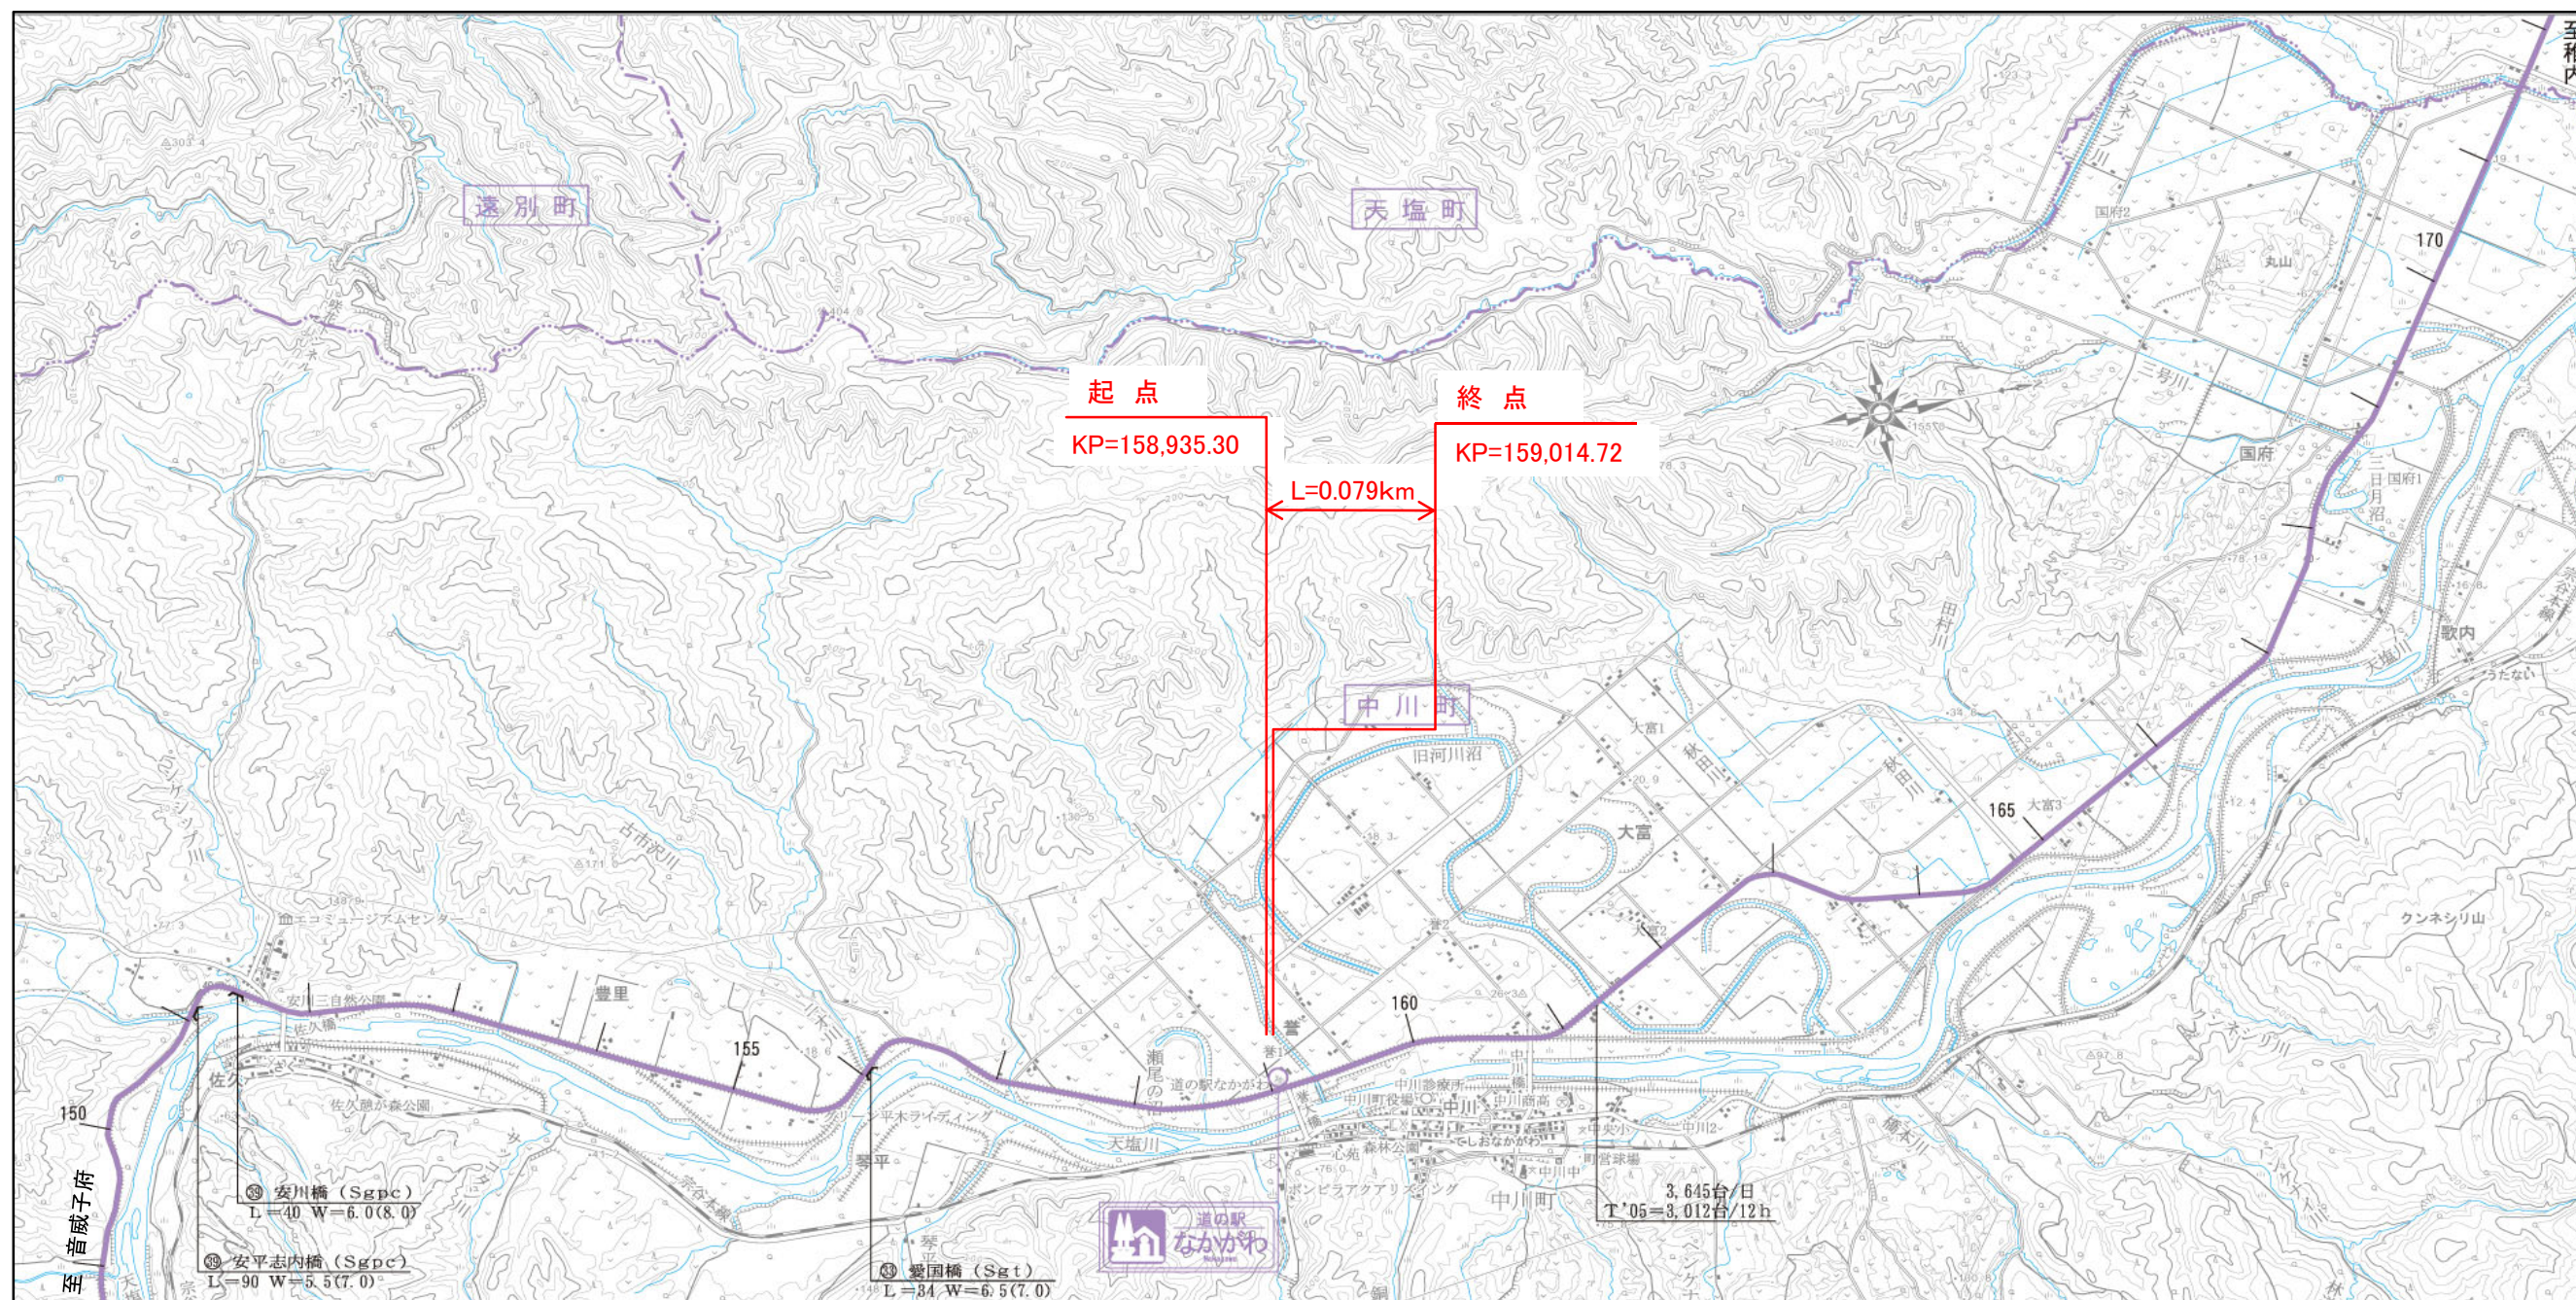

今回区域変更箇所

起点 北海道中川郡中川町字誉498番1

終点 同町字誉321番11

変更前 W=60.74m~63.64m L=0.079km


変更後 W=60.82m~65.74m L=0.079km

縮尺 1/50,000

区域変更図

(道の駅 なかがわ)

S=1:1000

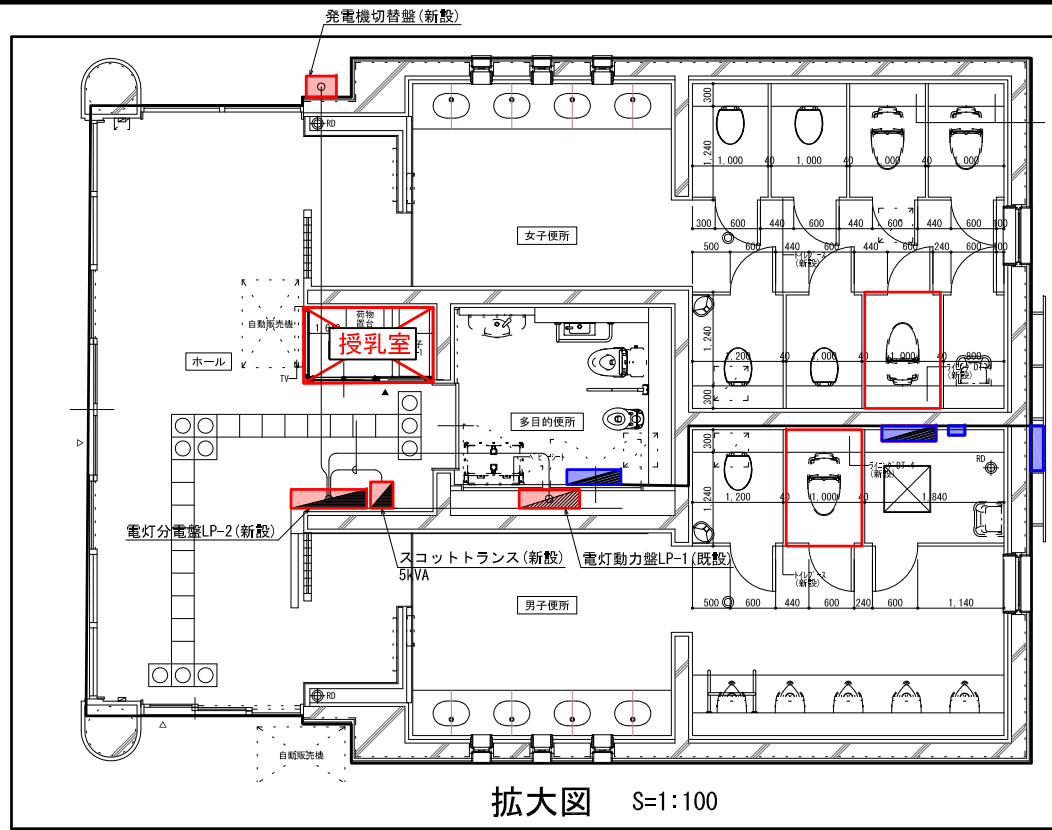

起点
北海道中川郡中川町字菅498番1
KP=158,935.30

終点
同町字菅 321番11
KP=159,014.72

L=0.079km

中川郡中川町字菅



498-11

498-1
中川郡中川町

805-1
中川郡中川町

498-10
中川郡中川町

806-1
中川郡中川町

321-11
中川郡中川町

変更前最大幅員 W=63.64 m

変更後最大幅員 W=65.74 m
変更前最小幅員 W=60.74 m

変更後最小幅員 W=60.82 m

中川道の駅
国土交通省

323-5
中川郡中川町

一般国道40号線

天塩川河川敷地
国土交通省

(道の駅 なかがわ)

一般国道40号	
区域変更図	
縮尺1/1000	1葉の1
凡例	 現在の道路区域
	 区域の増加部分
	 区域の減少部分