

# 一般国道235号及び237号 区域変更位置図

起終点 北海道日高郡新ひだか町三石鳧舞182番1地内  
 変更前 W=18.56m~18.57m L=0.003km  
 変更後 W=21.07m~25.09m L=0.003km

235号


235号

二  
三  
五  
号

二  
三  
五  
号

浦  
河  
国  
道

浦  
河  
国  
道

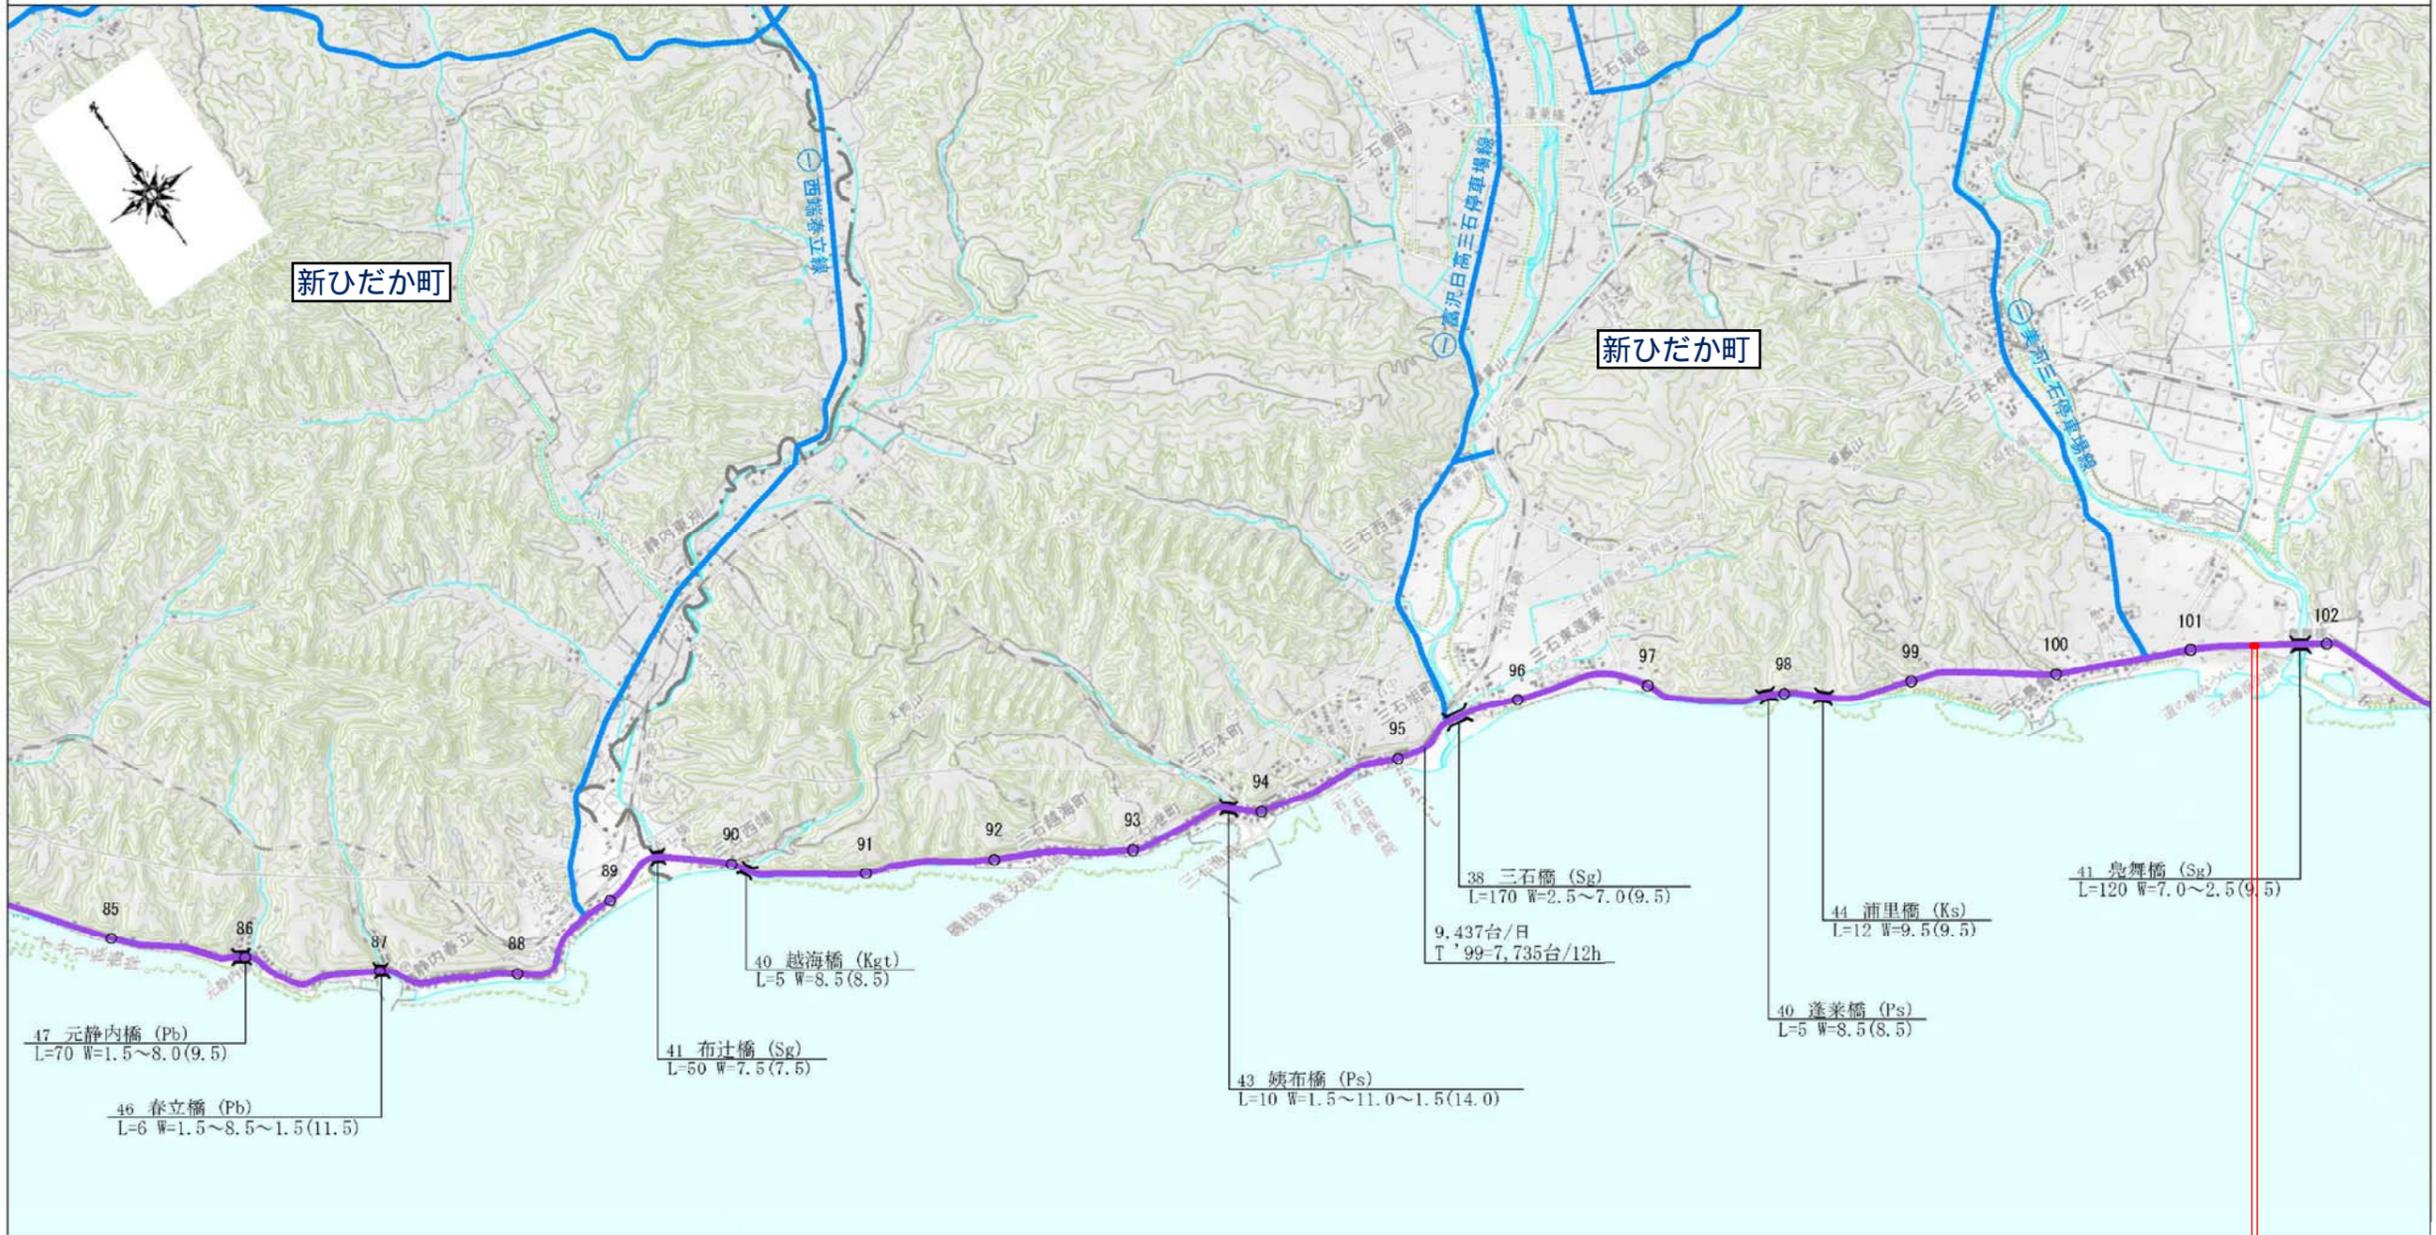

47 元静内橋 (Pb)  
L=70 W=1.5~8.0(9.5)

46 春立橋 (Pb)  
L=6 W=1.5~8.5~1.5(11.5)

40 越海橋 (Kgt)  
L=5 W=8.5(8.5)

41 布汁橋 (Sg)  
L=50 W=7.5(7.5)

43 越布橋 (Ps)  
L=10 W=1.5~11.0~1.5(14.0)

38 三石橋 (Sg)  
L=170 W=2.5~7.0(9.5)  
9,437台/日  
T'99-7,735台/12h

40 蓬莱橋 (Ps)  
L=5 W=8.5(8.5)

44 浦里橋 (Ks)  
L=12 W=9.5(9.5)

41 鳧舞橋 (Sg)  
L=120 W=7.0~2.5(9.5)


起点 終点

6/7

6/7

1:50,000  
0m 80m

# 区域変更図

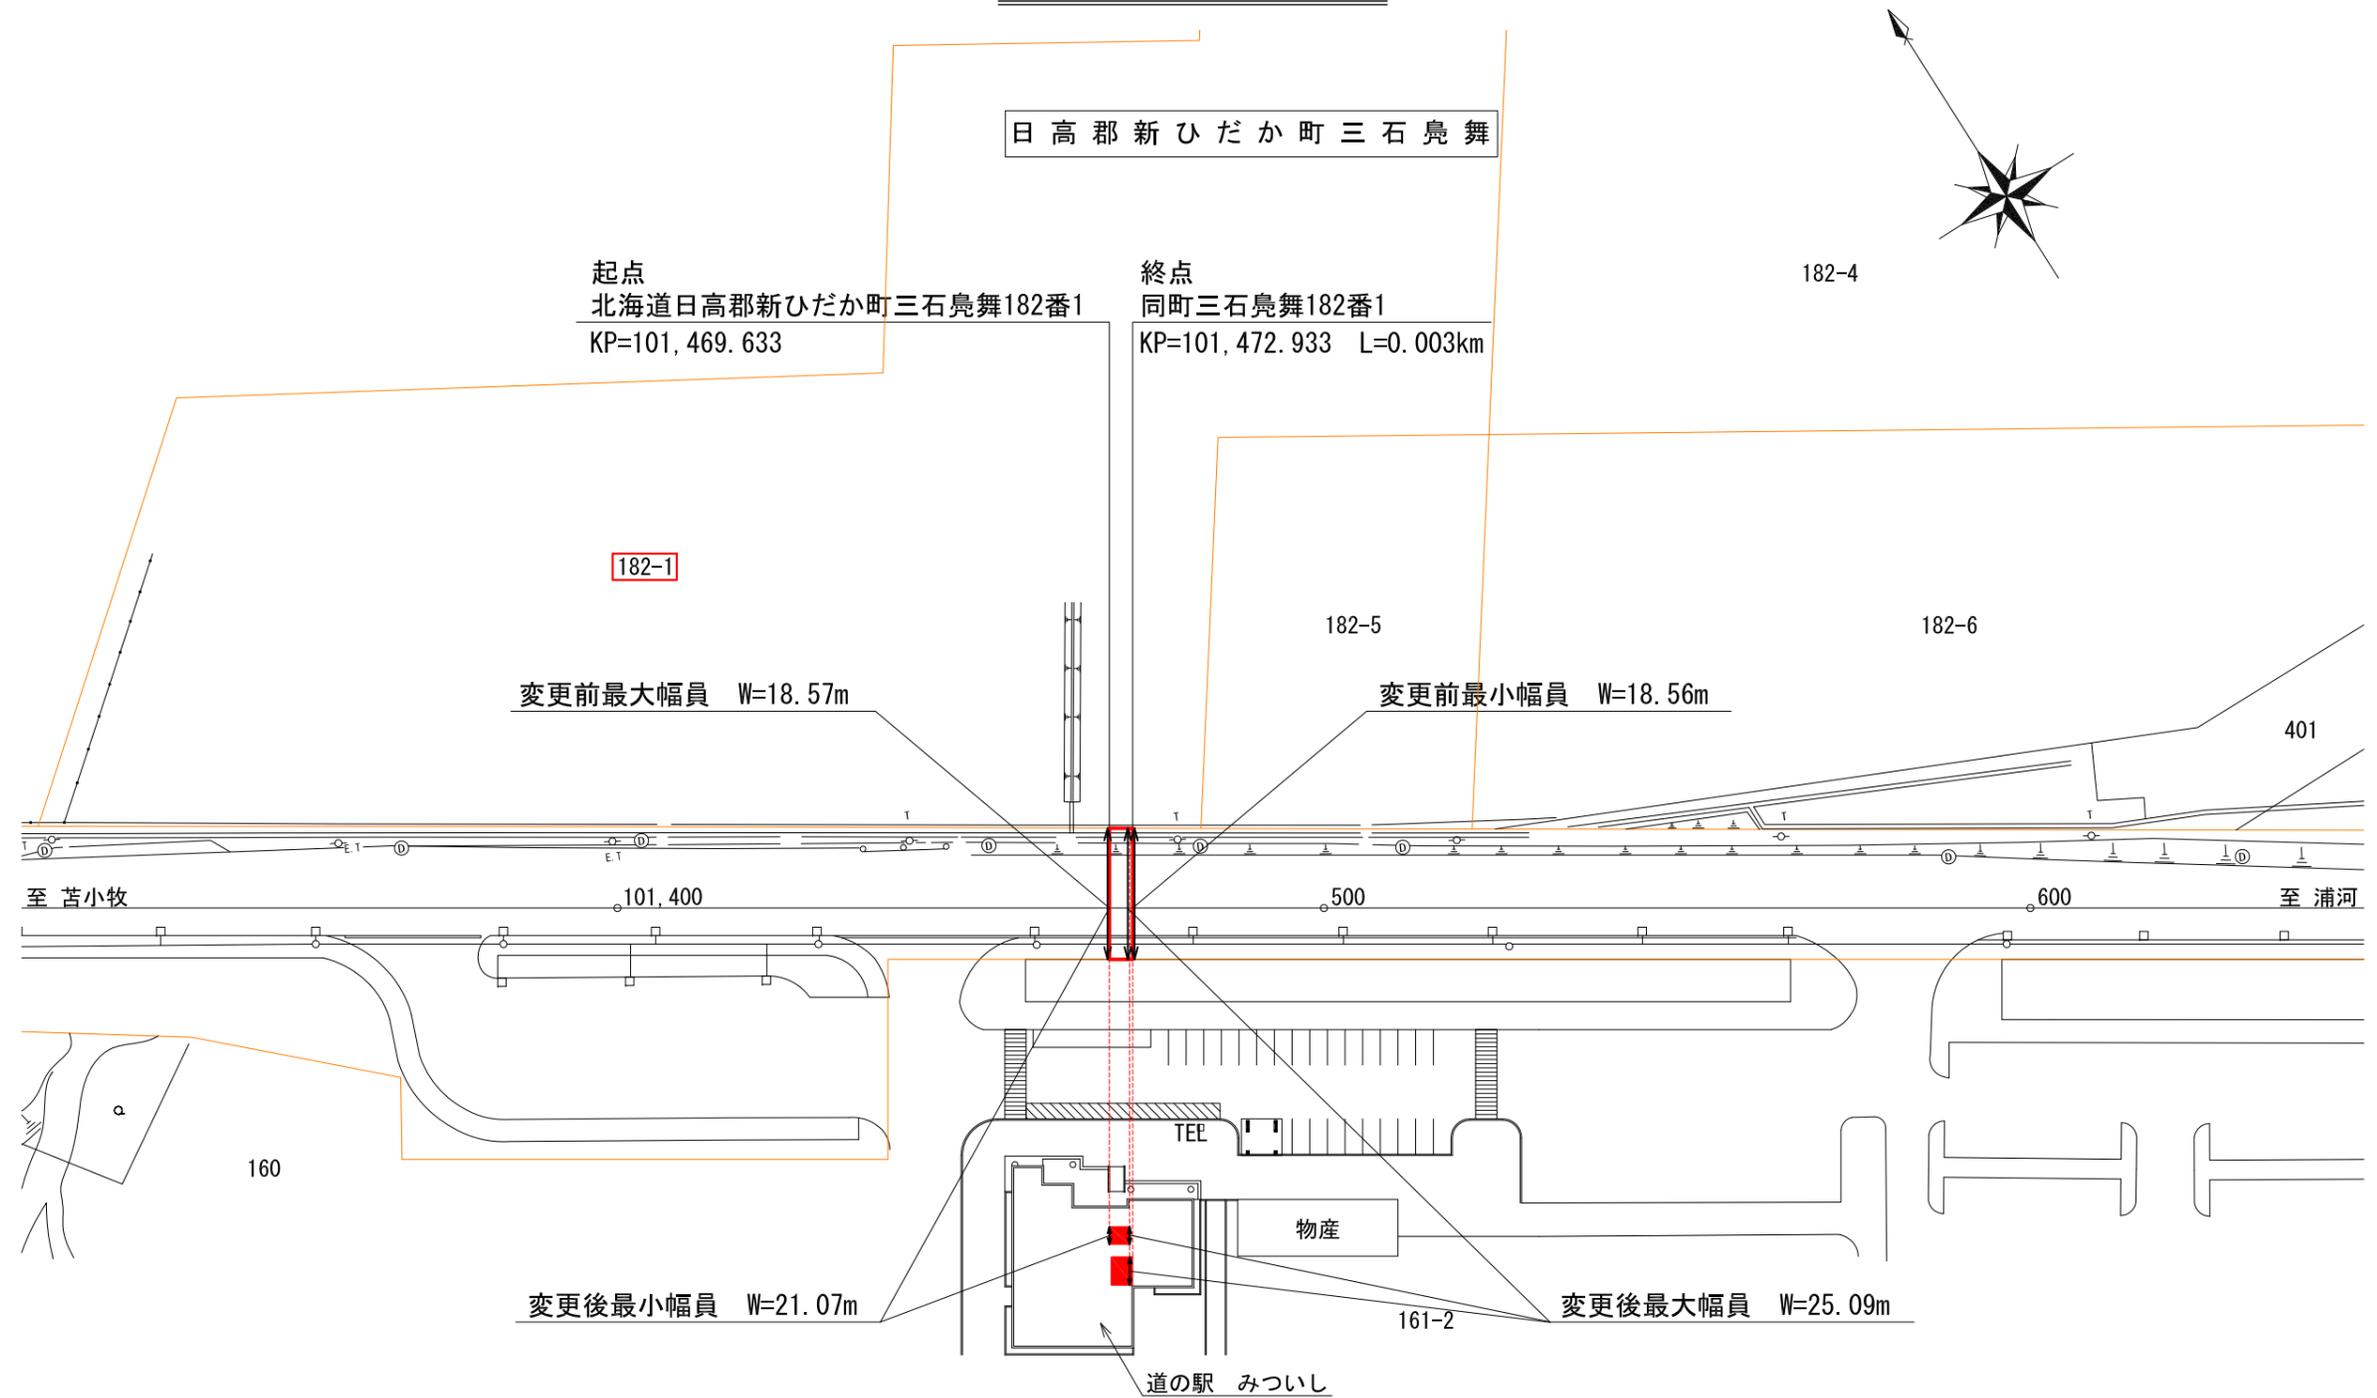

一般国道235号及び237号	
区域変更図	
縮尺 1/1000	1 葉 の 1
凡 例	<div style="display: flex; align-items: center;"> <div style="width: 10px; height: 10px; border: 1px solid red; margin-right: 5px;"></div> <span>現在の道路区域</span> </div> <div style="display: flex; align-items: center; margin-top: 5px;"> <div style="width: 10px; height: 10px; background-color: red; margin-right: 5px;"></div> <span>区域の増加部分</span> </div>