

一般国道242号 区域変更位置図

242号


242号

二四二号
陸別国道


二四二号
陸別国道

起点 北海道足寄郡足寄町下愛冠4丁目20番2
終点 同町北6条1丁目14番

変更前 W=31.05m~64.48m L=0.388km
変更後 W=15.30m~46.70m L=0.388km

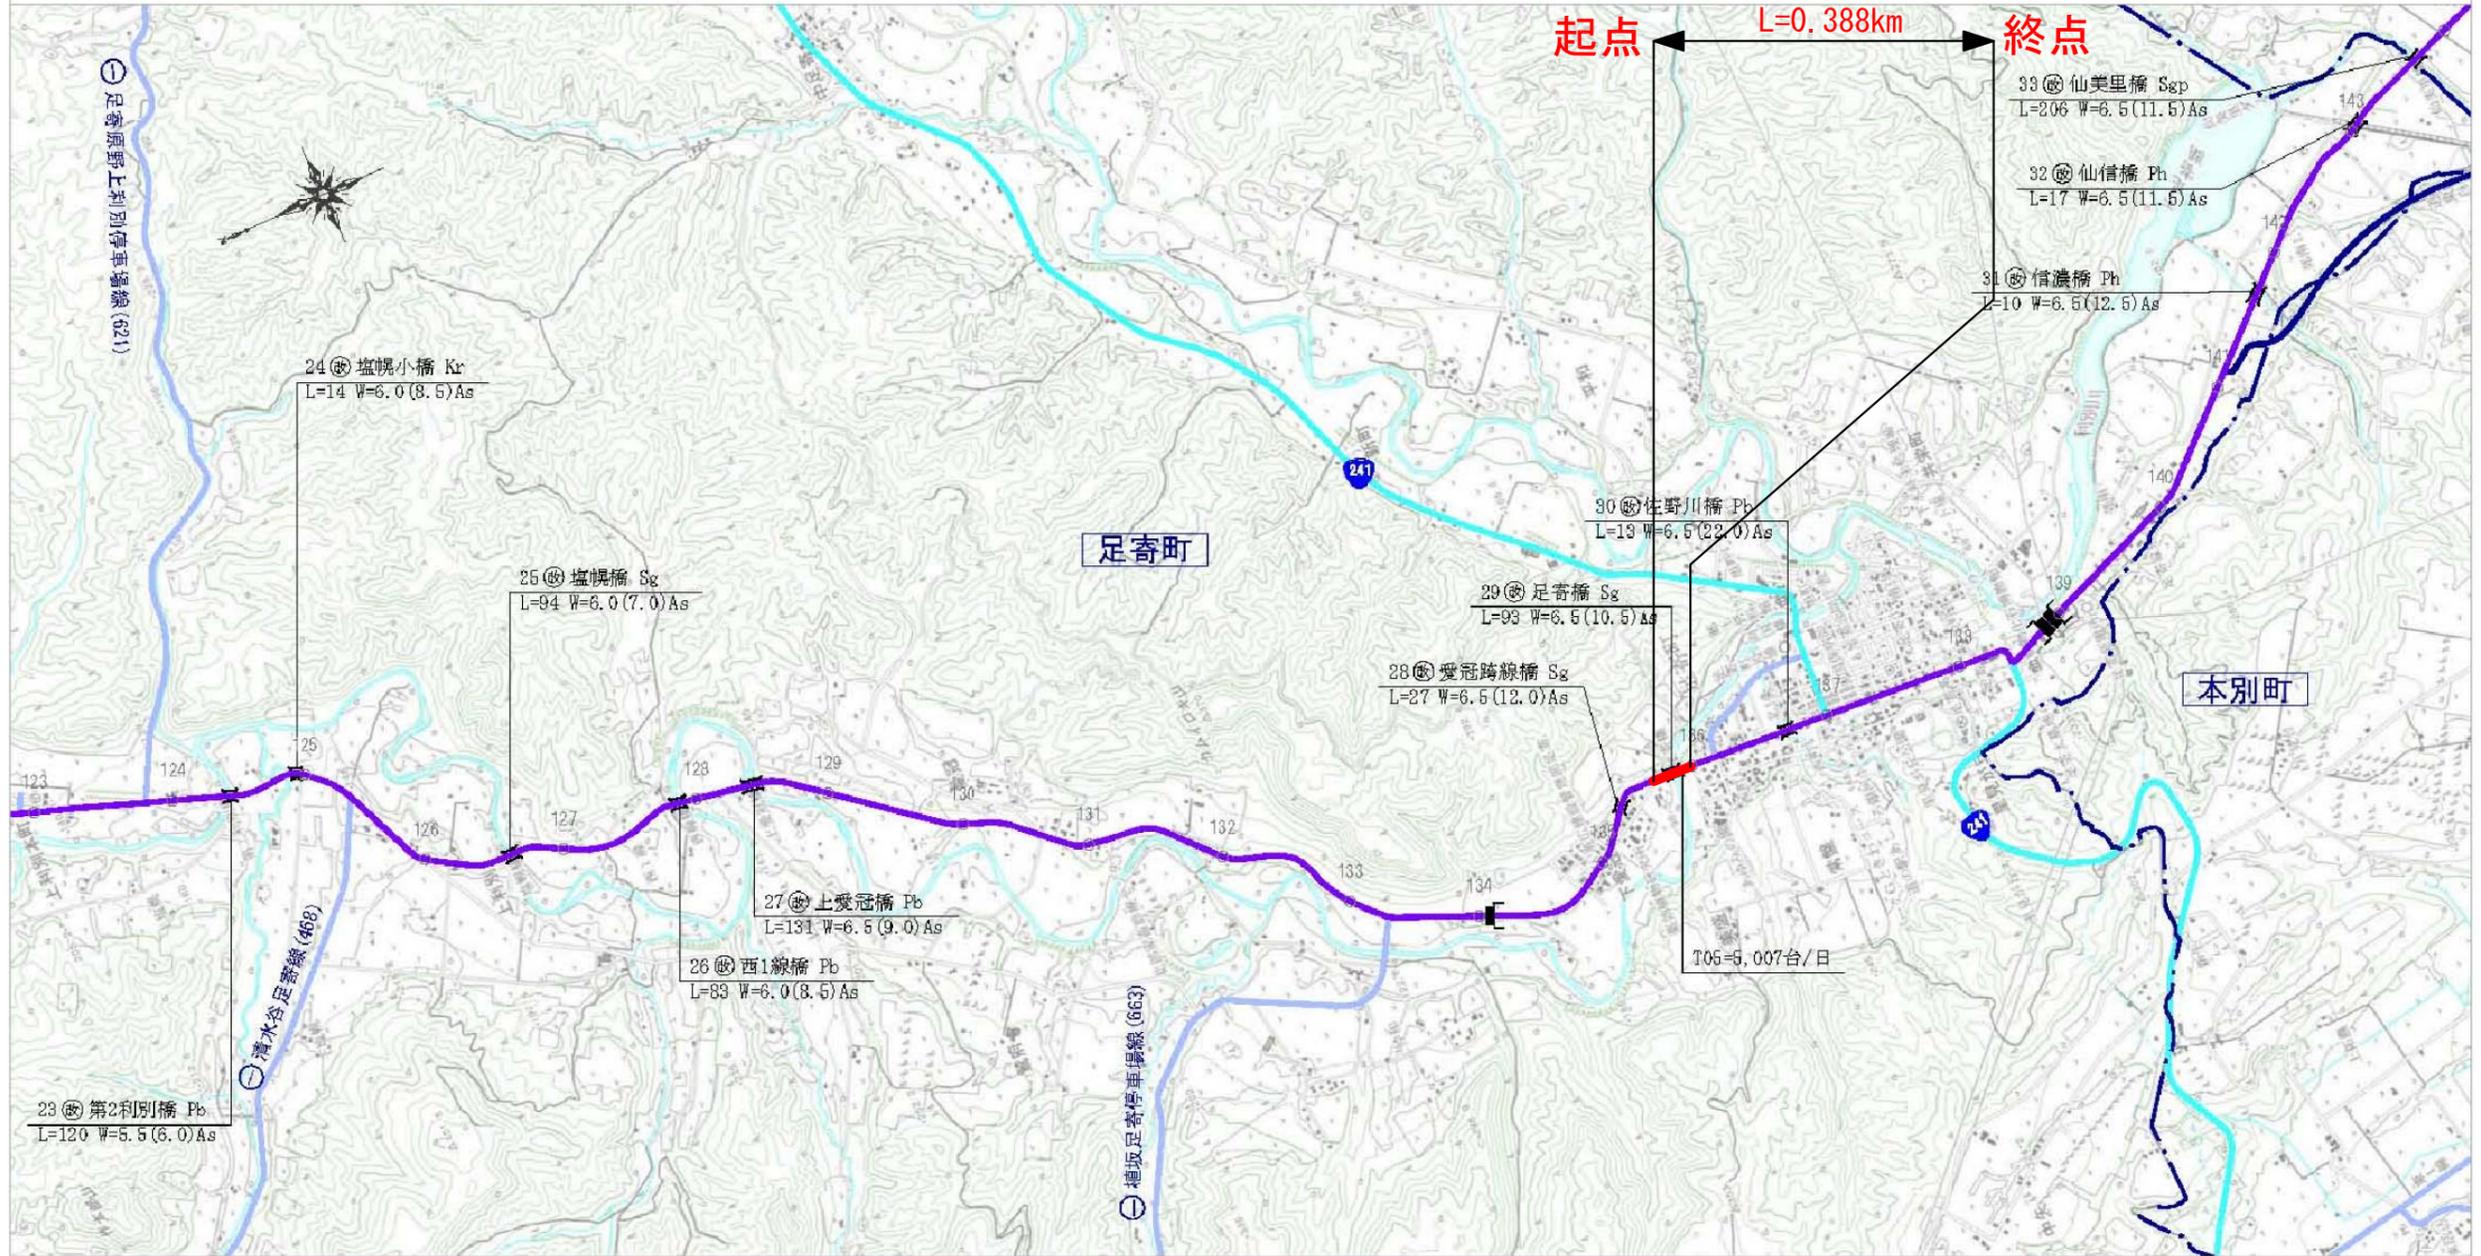


1:50,000
0m 800m

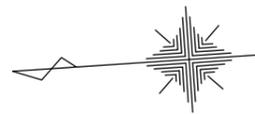

起点
 北海道足寄郡足寄町下愛冠4丁目20番2
 KP=135,642.258

接合線
 KP=135,800.000

変更後最大幅員 W=46.70m

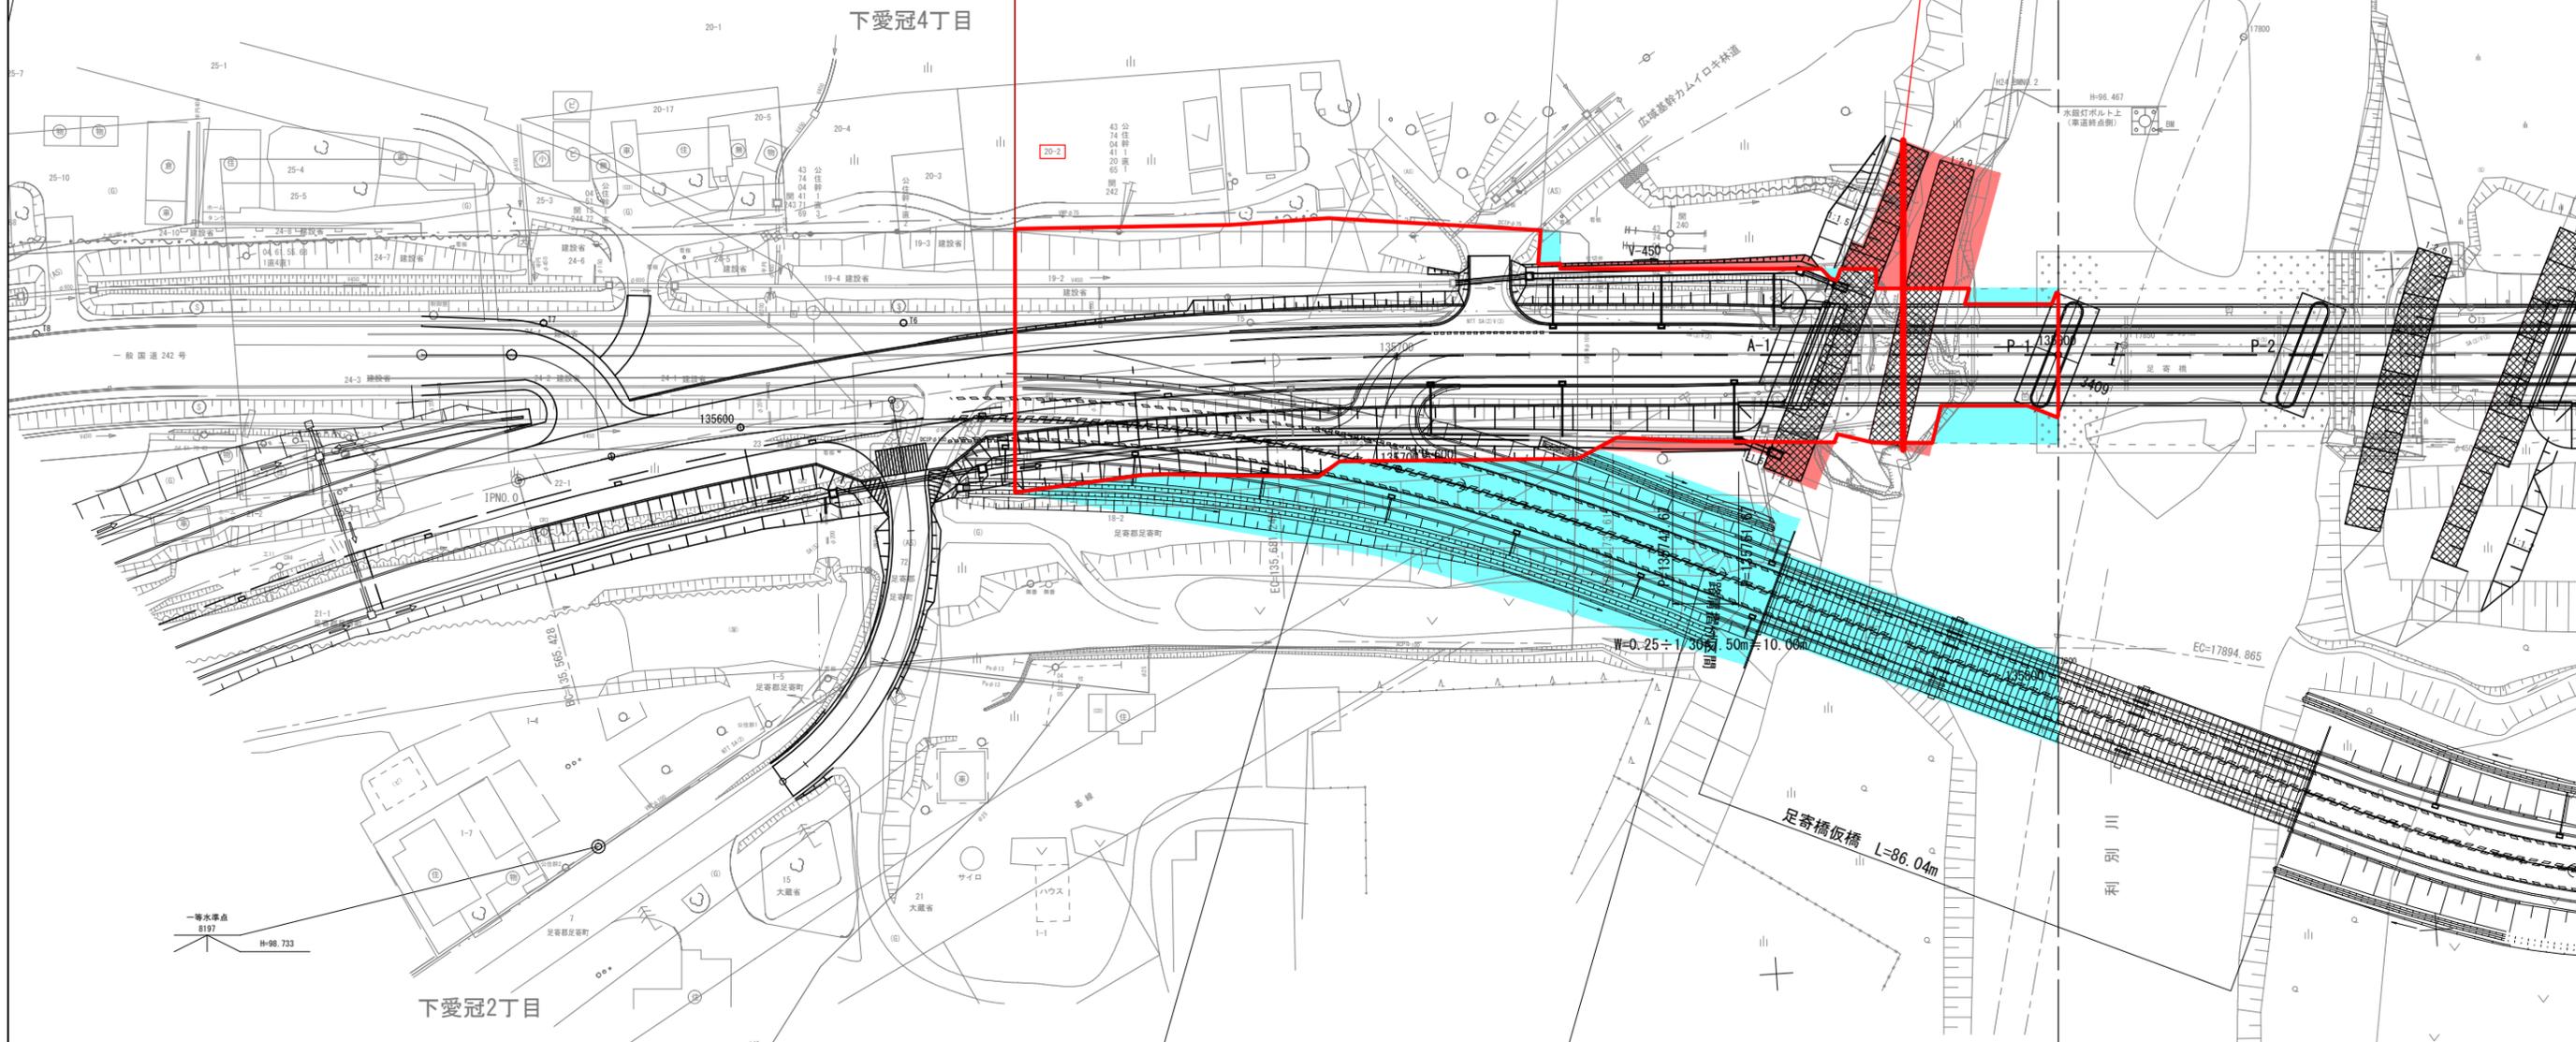

町へ返還部分

河川管理者へ返還部分

一般国道242号

区域変更図

縮尺 1/1000

2葉の1

凡例

- 現在の道路区域
- 区域の増加部分
- 区域の減少部分
- 重複解除部分


終点
同町北6条1丁目14番
KP=136,030.127 L=0.388km

接合線
KP=135,800.000

変更前最小幅員 W=31.05m

変更前最大幅員 W=64.48m

変更後最小幅員 W=15.30m

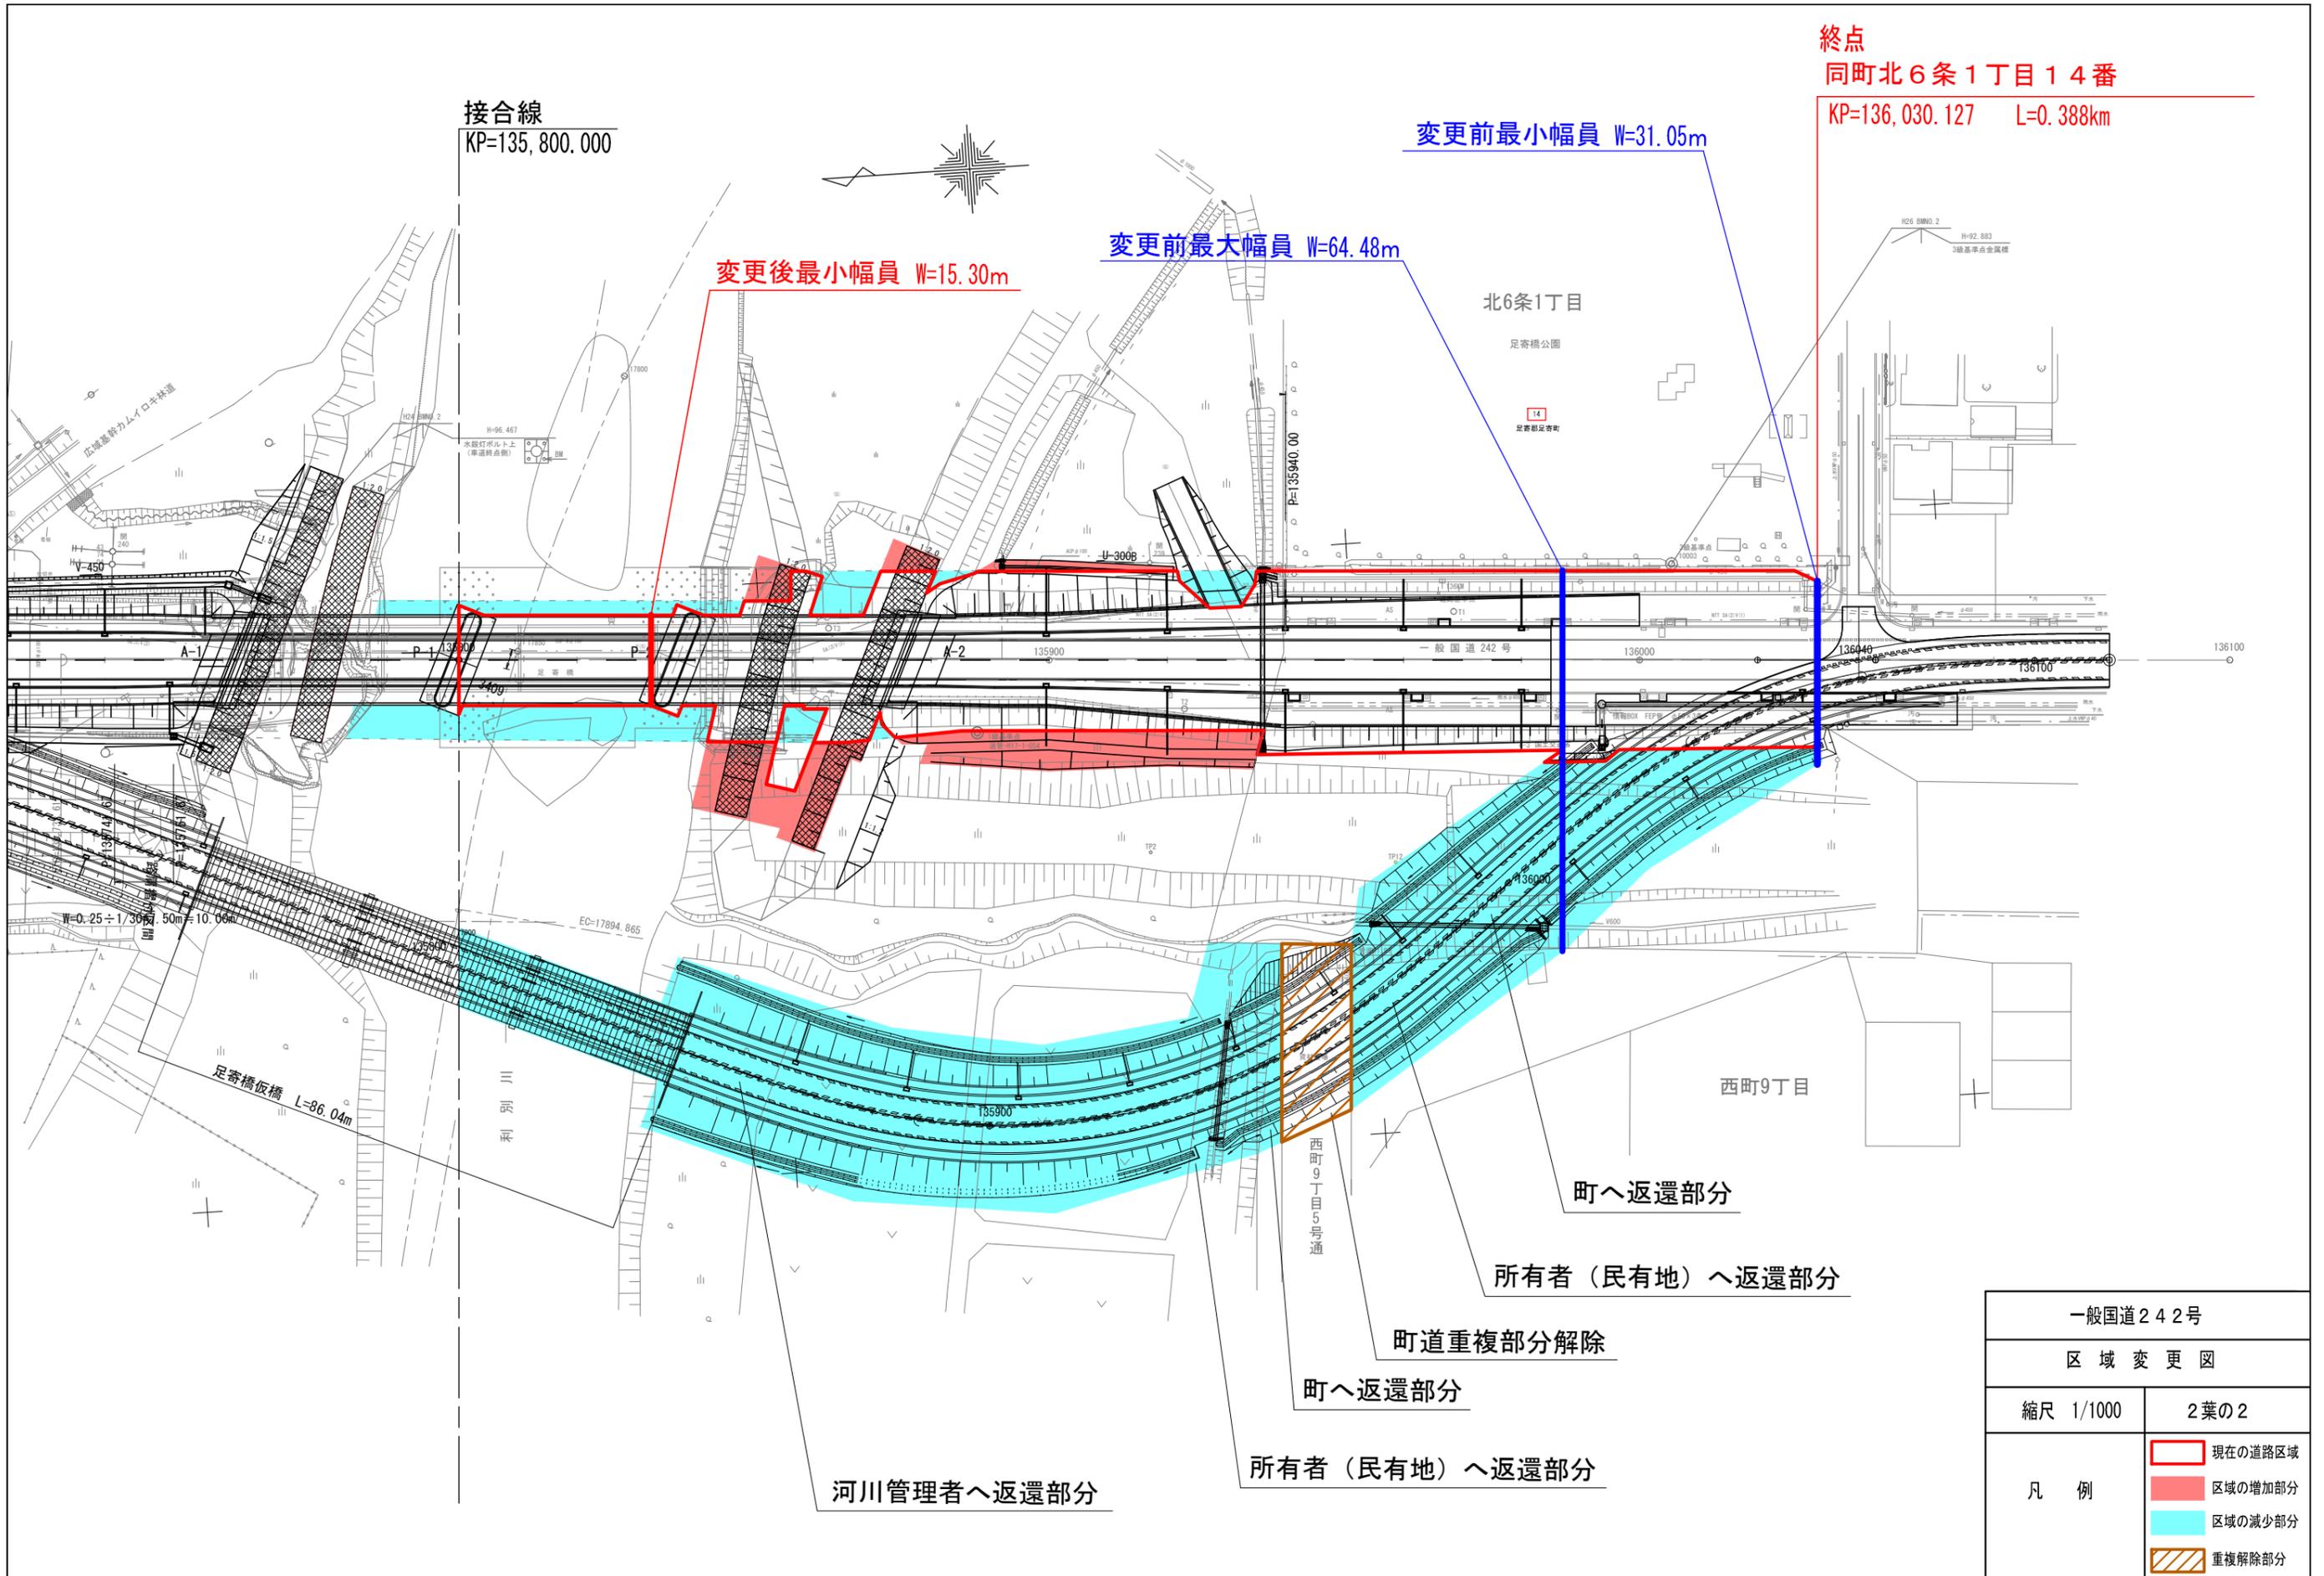

一般国道242号	
区域変更図	
縮尺 1/1000	2葉の2
凡例	 現在の道路区域
	 区域の増加部分
	 区域の減少部分
	 重複解除部分