

# 一般国道39号区域変更位置図

39号

起点 北見市端野町川向68番1地先  
 終点 北海道網走郡美幌町字高野23番28

変更前 A W=23.11~105.14m L=18.595km  
 変更後 A W=23.11~105.14m L=18.591km  
 B W=16.96~170.74m L=14.111km

今回区域変更箇所

Aライン 起点 北見市端野町緋牛内695番2  
 終点 同市端野町緋牛内697番1

変更前 W=25.69~35.34m L=0.238km  
 変更後 W=28.68~55.88m L=0.233km

39号

三九号

北見国道

5/7

網走開発建設部

三九号


北見国道

5/7

この地図の作成に当たっては、国土地理院長の承認を得て、同院発行の2万5千分の1地形図を使用した。  
 (承認番号 平29博使、第419-G ISMAP39336号)

北海道地図株式会社  
 旭川支店  
 TEL 0166-63-5311

1:50,000

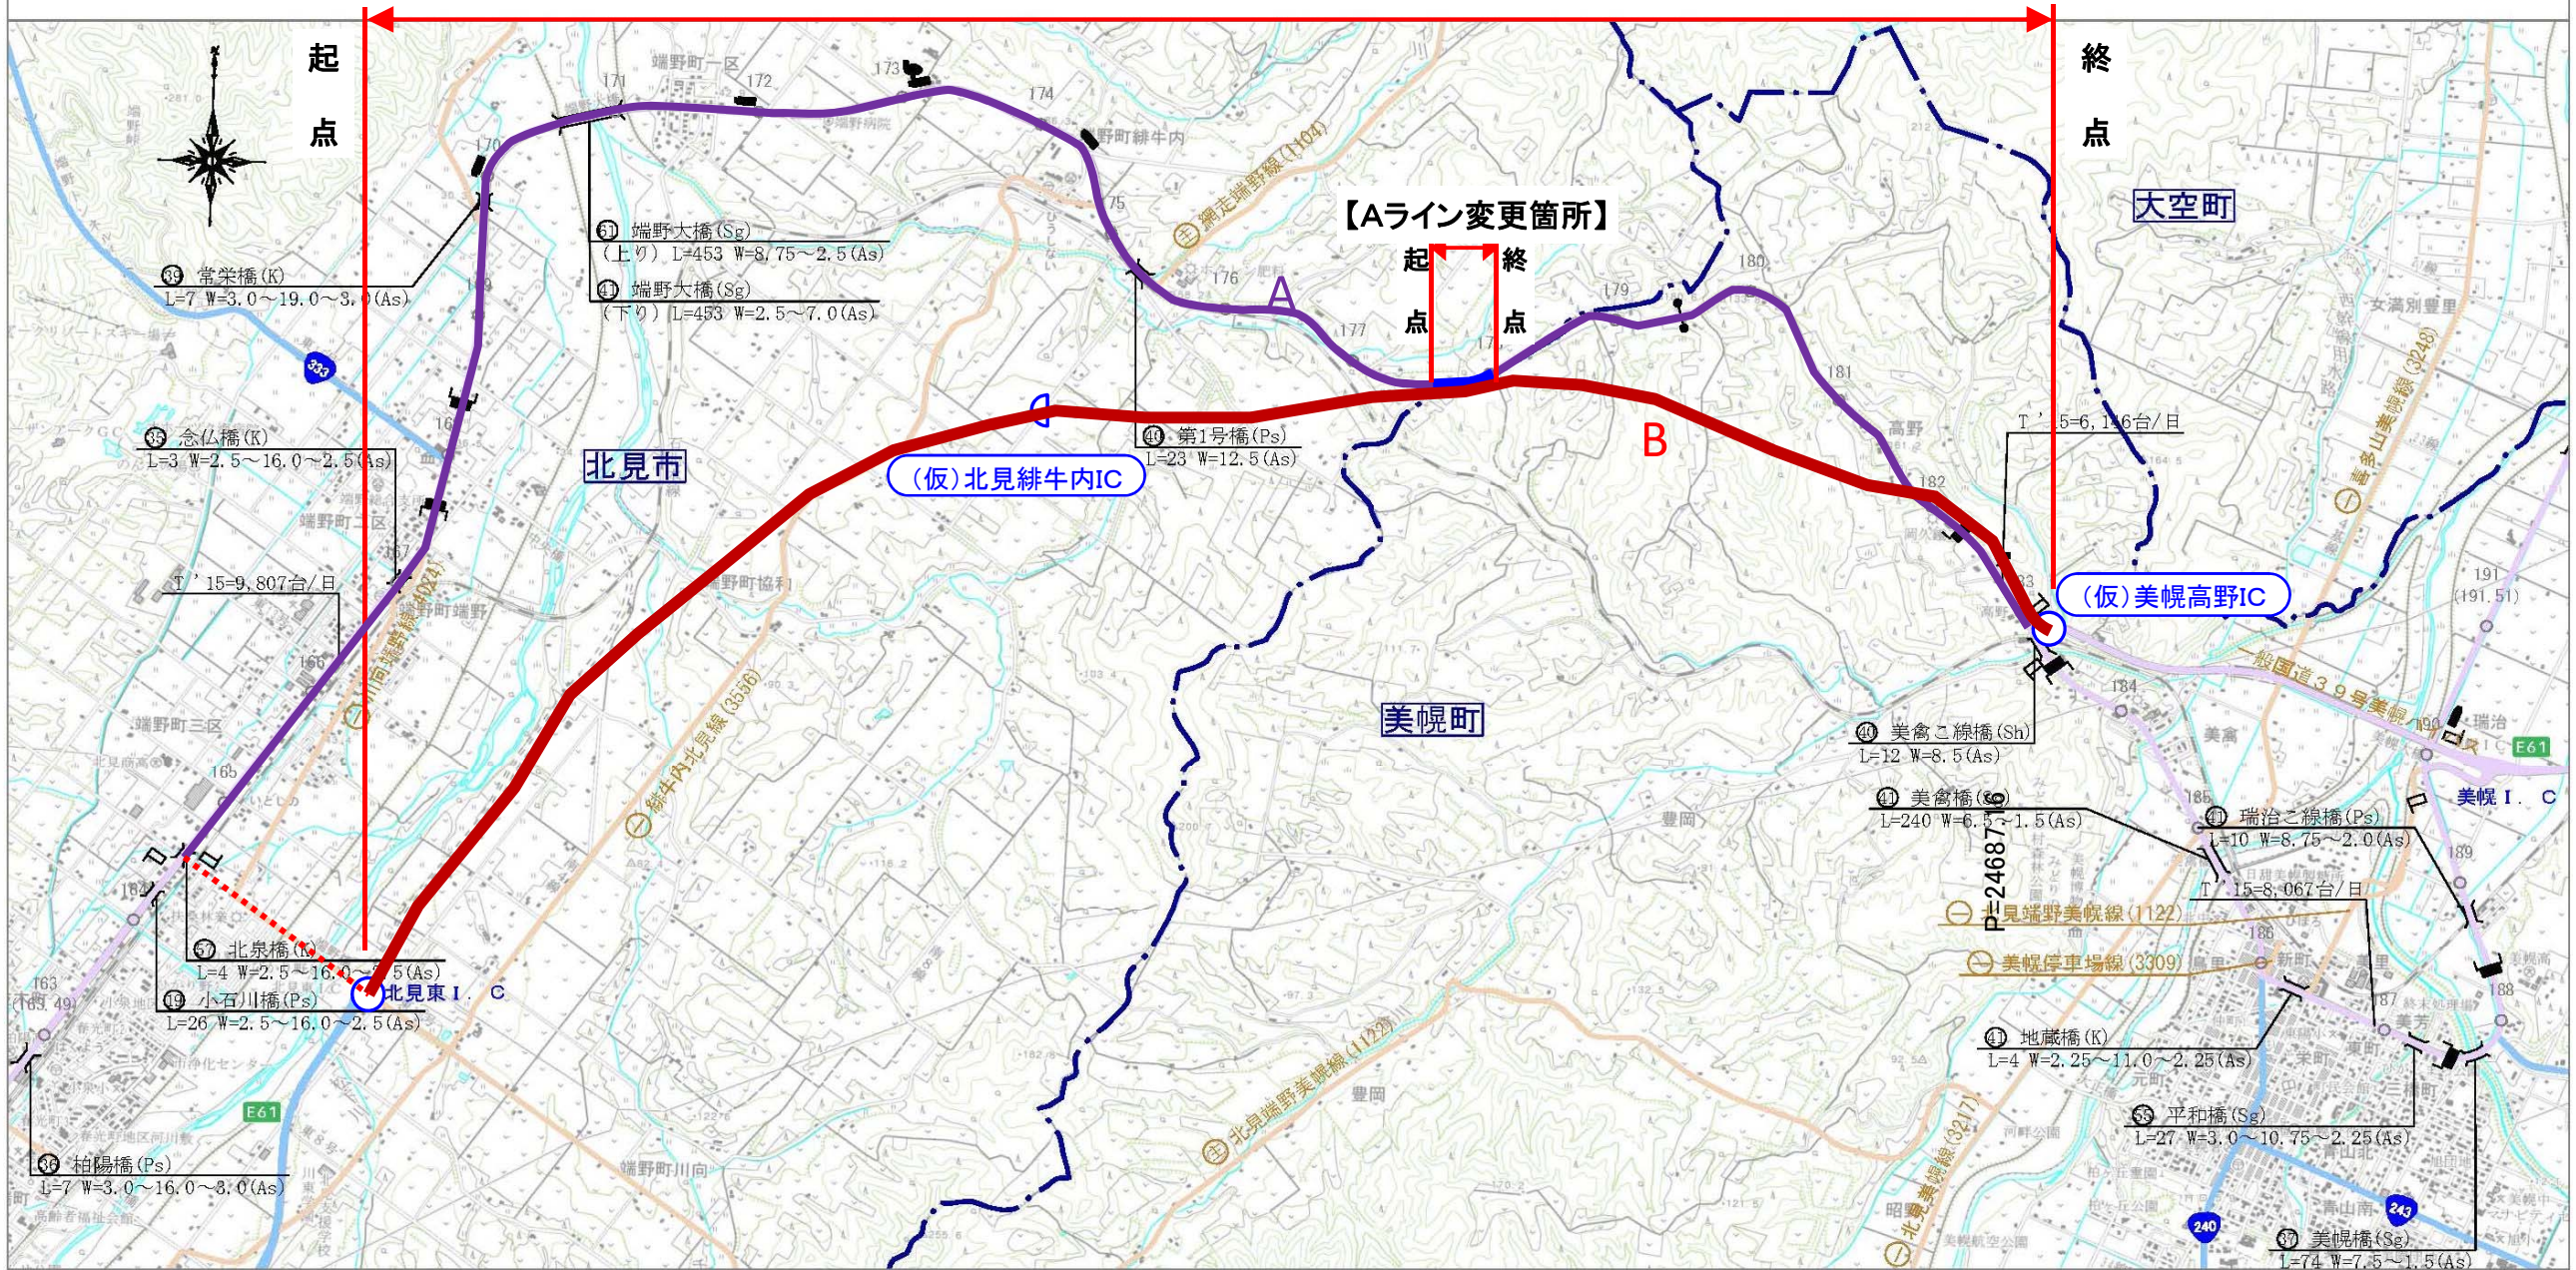


起点 北見市端野町川向68番1地先  
P=10,530.490


北見市端野町川向

68-1


P=11,100.000

一般国道39号	
区域変更図 (1)	
縮尺 1/1000	20葉の1
凡例	新道(Bライン)

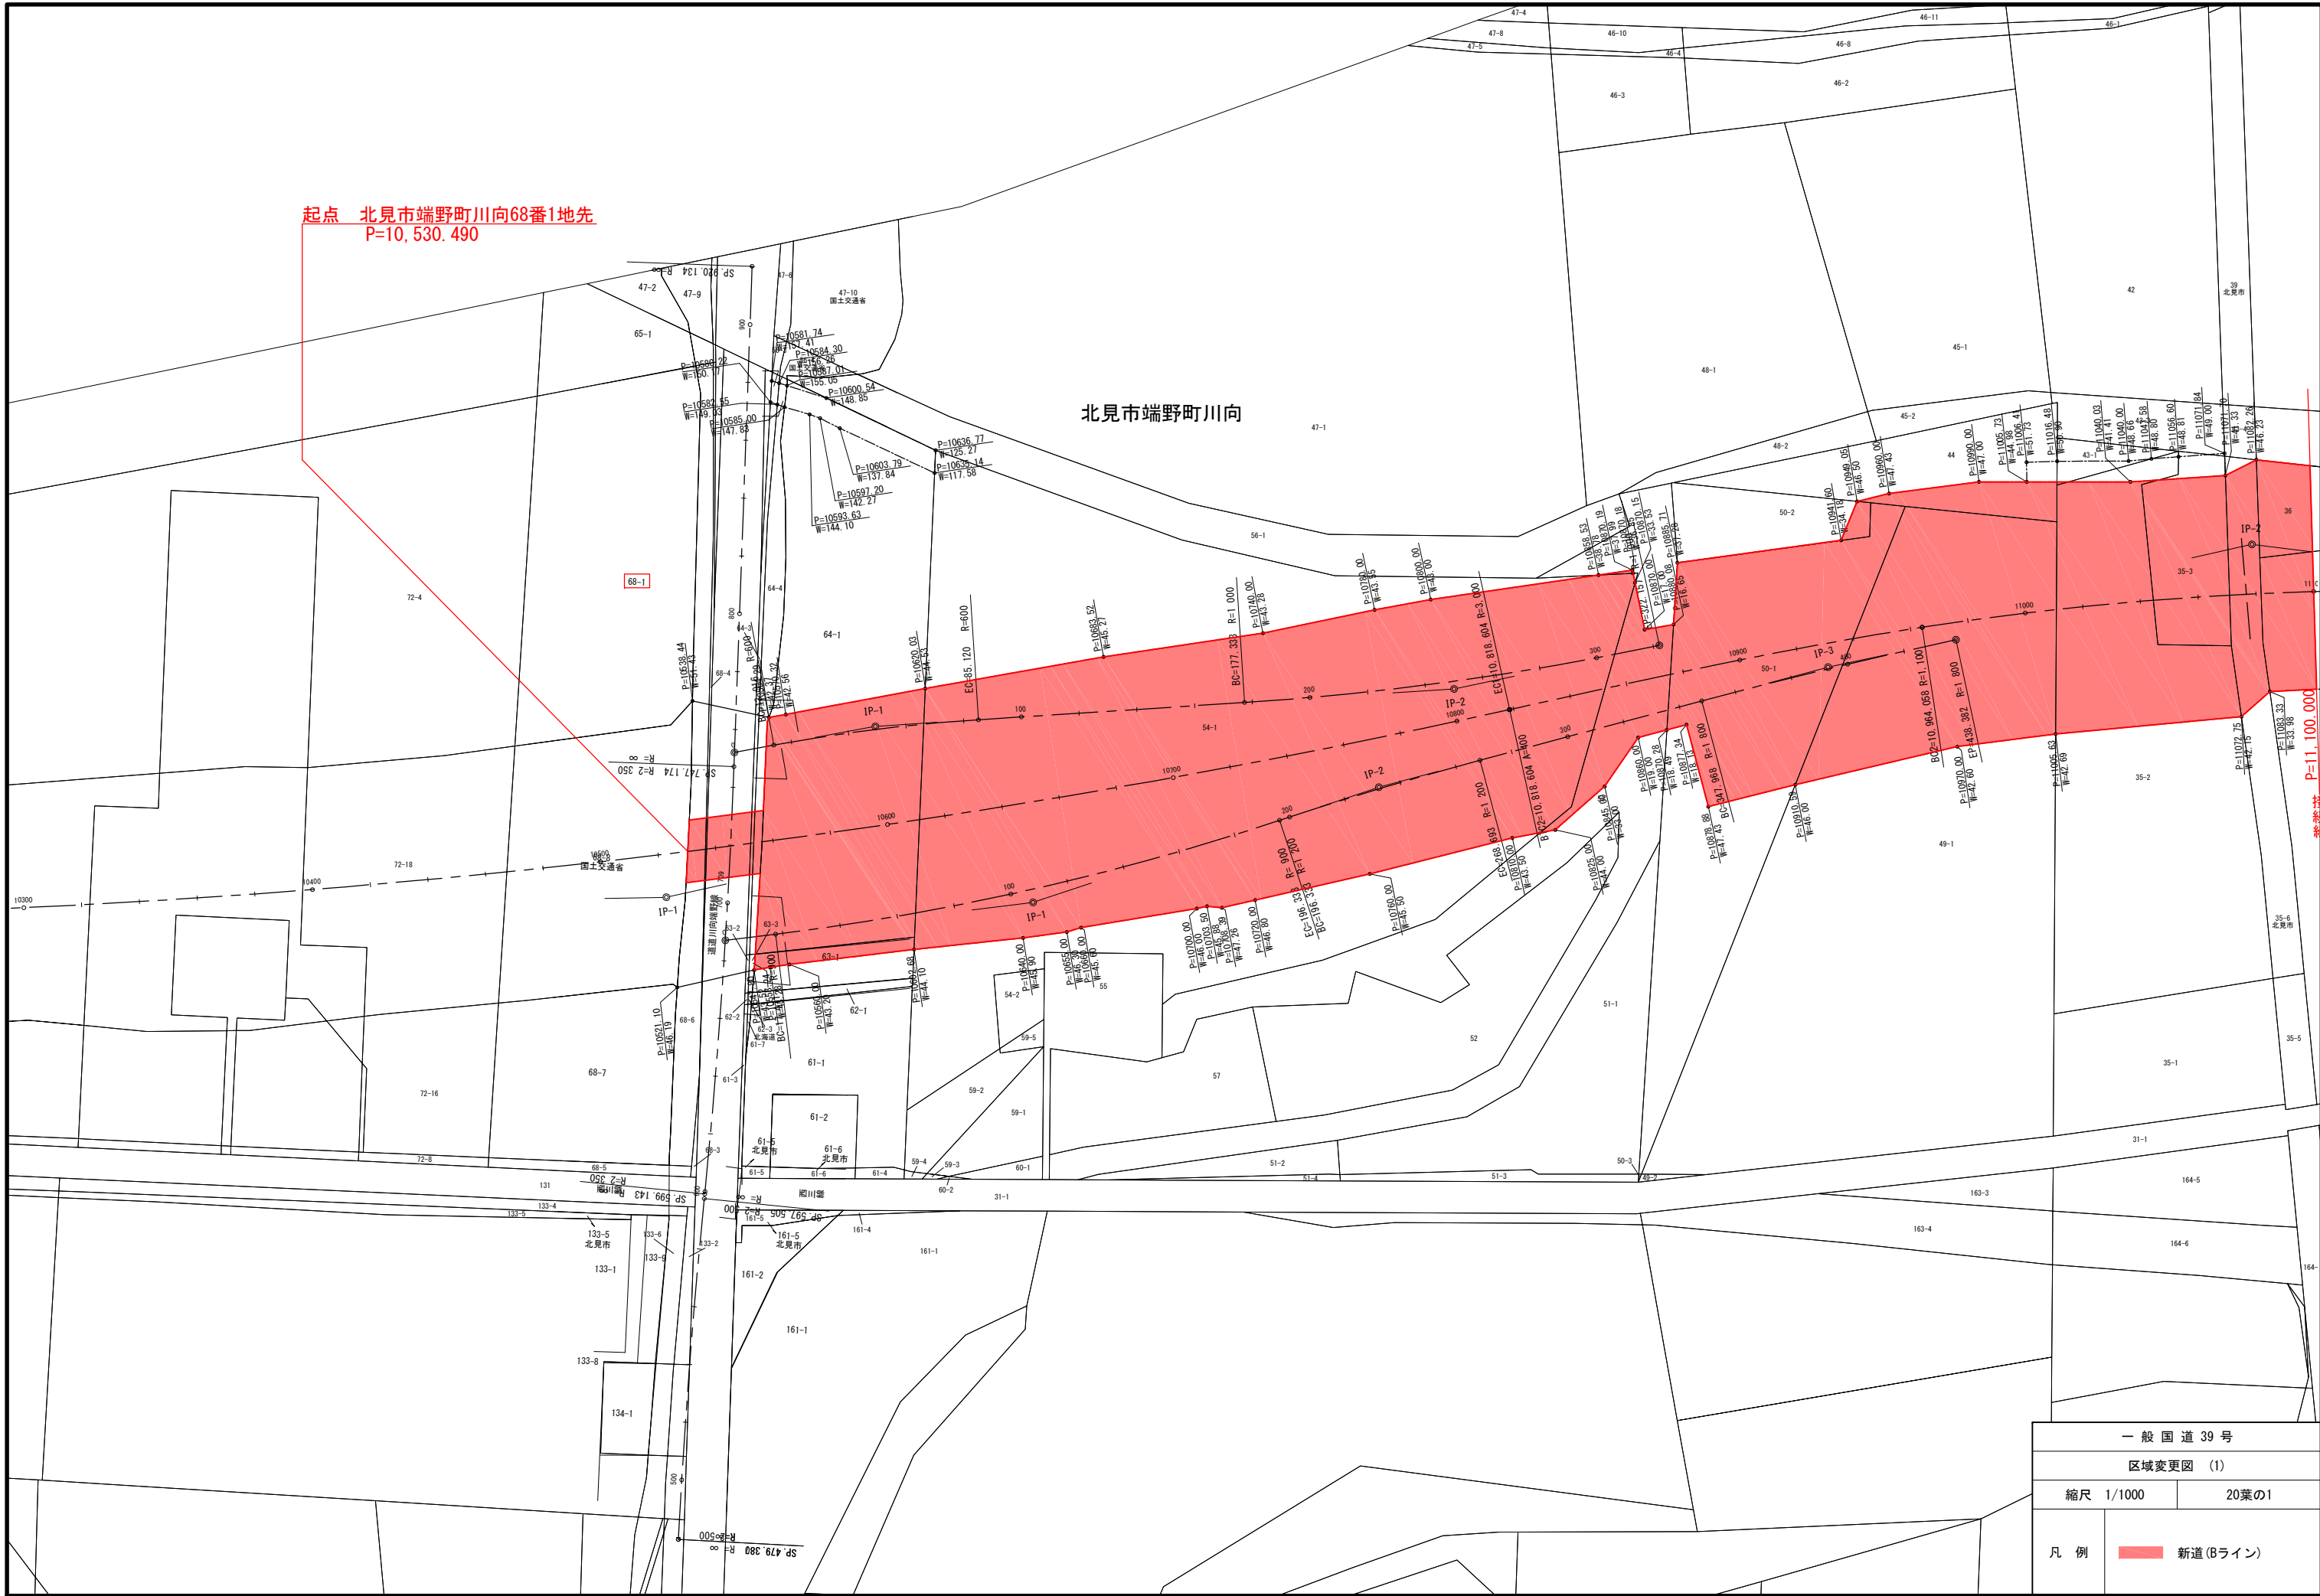

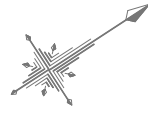


北見市端野町川向

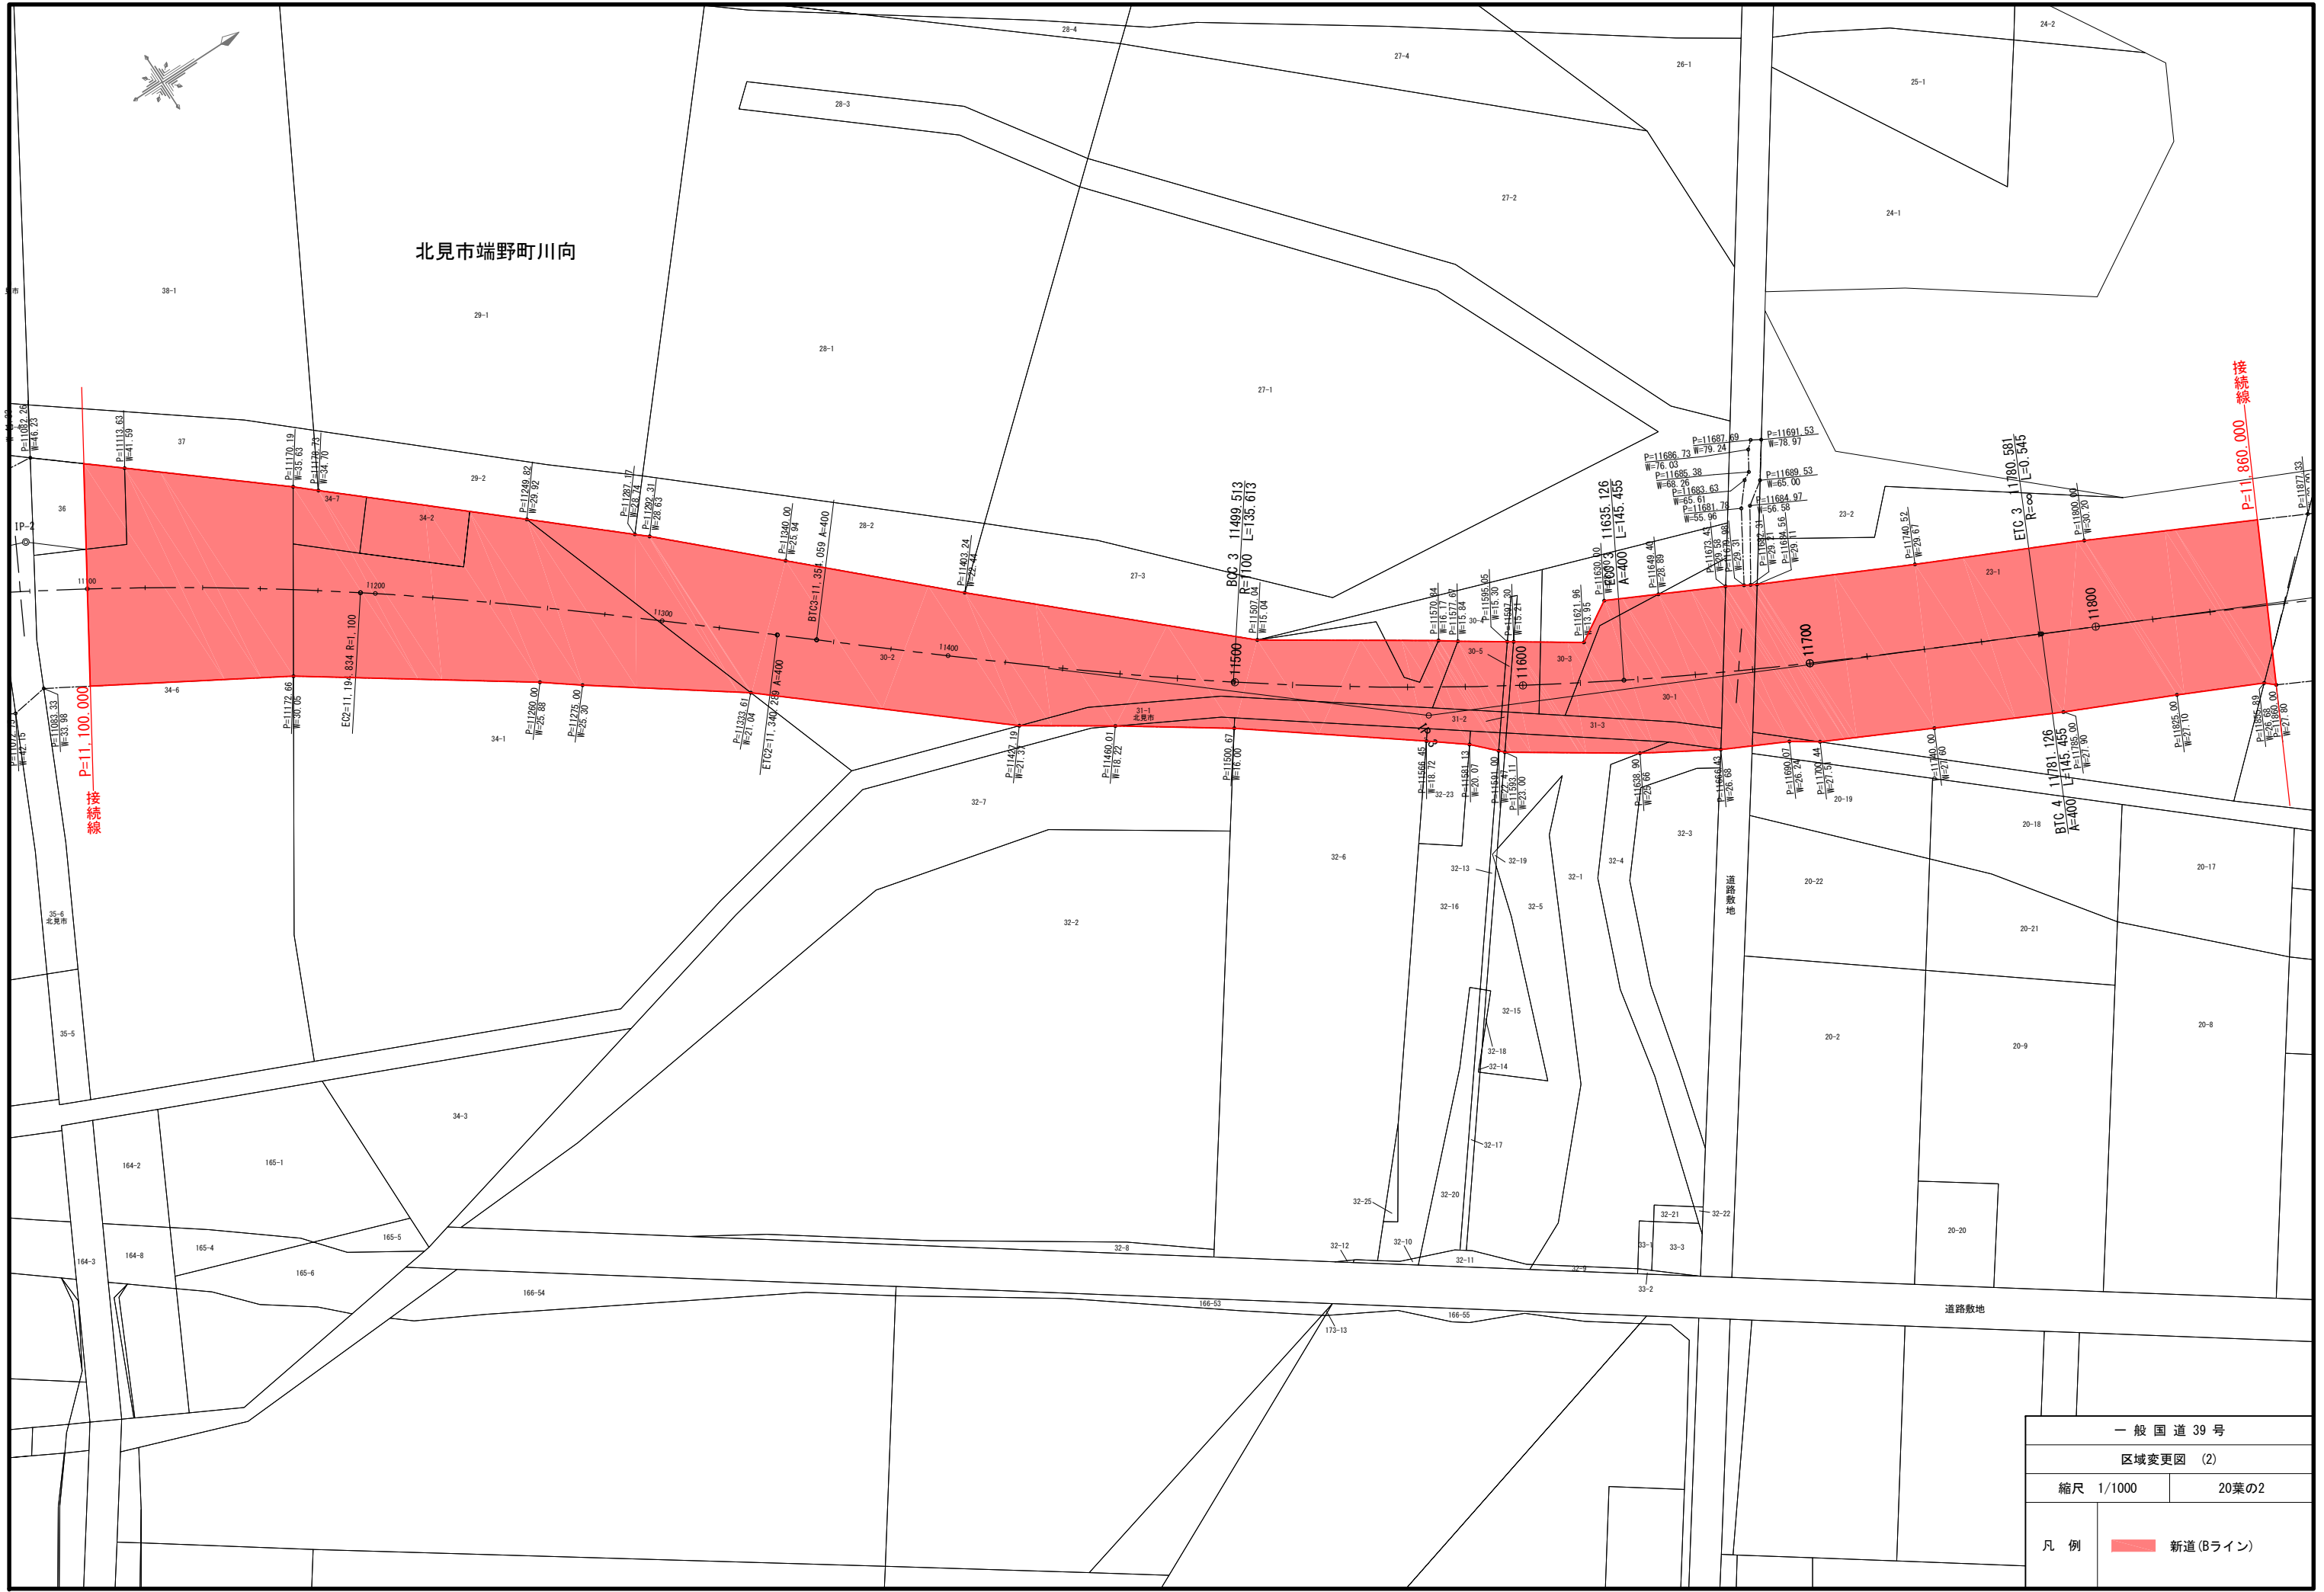

新道 P=11,100.000

新道 P=11,860.000

一般国道 39 号	
区域変更図 (2)	
縮尺 1/1000	20葉の2
凡例	新道(Bライン)

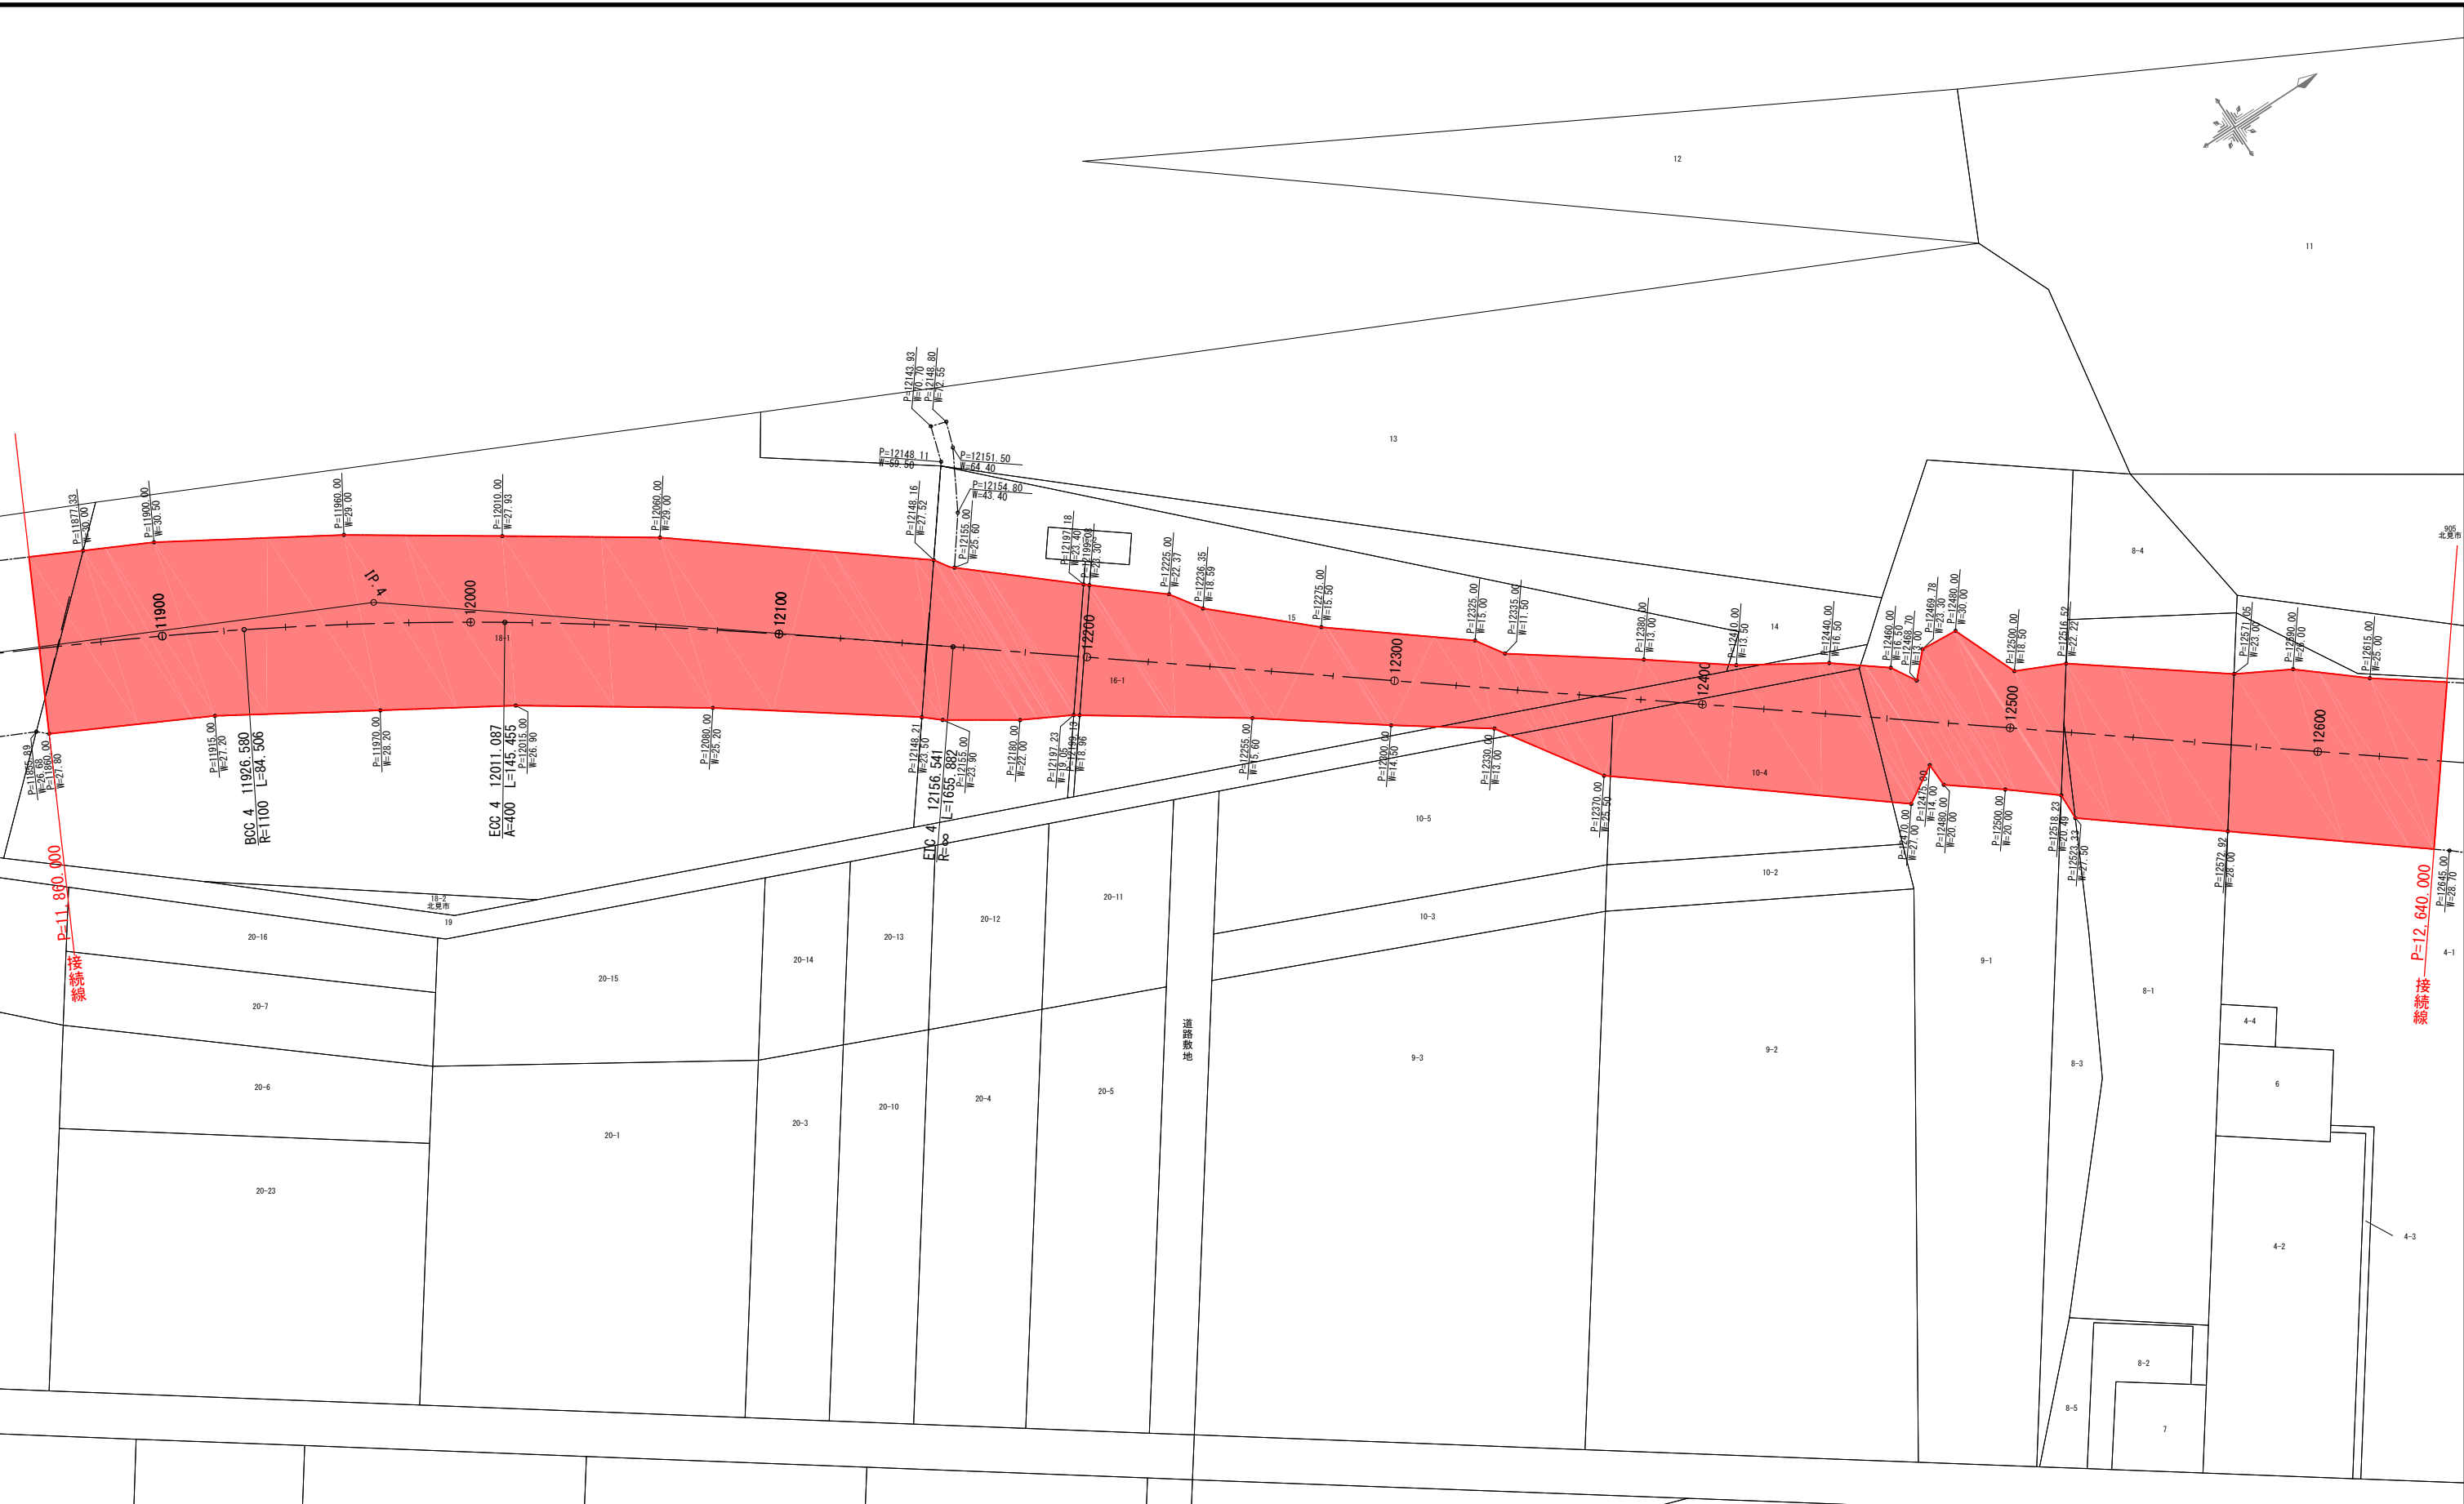


築路線 P=11,860.000

築路線 P=12,640.000


一般国道 39 号	
区域変更図 (3)	
縮尺 1/1000	20葉の3
凡例	<span style="color: red;">■</span> 新道(Bライン)

北見市端野町協和

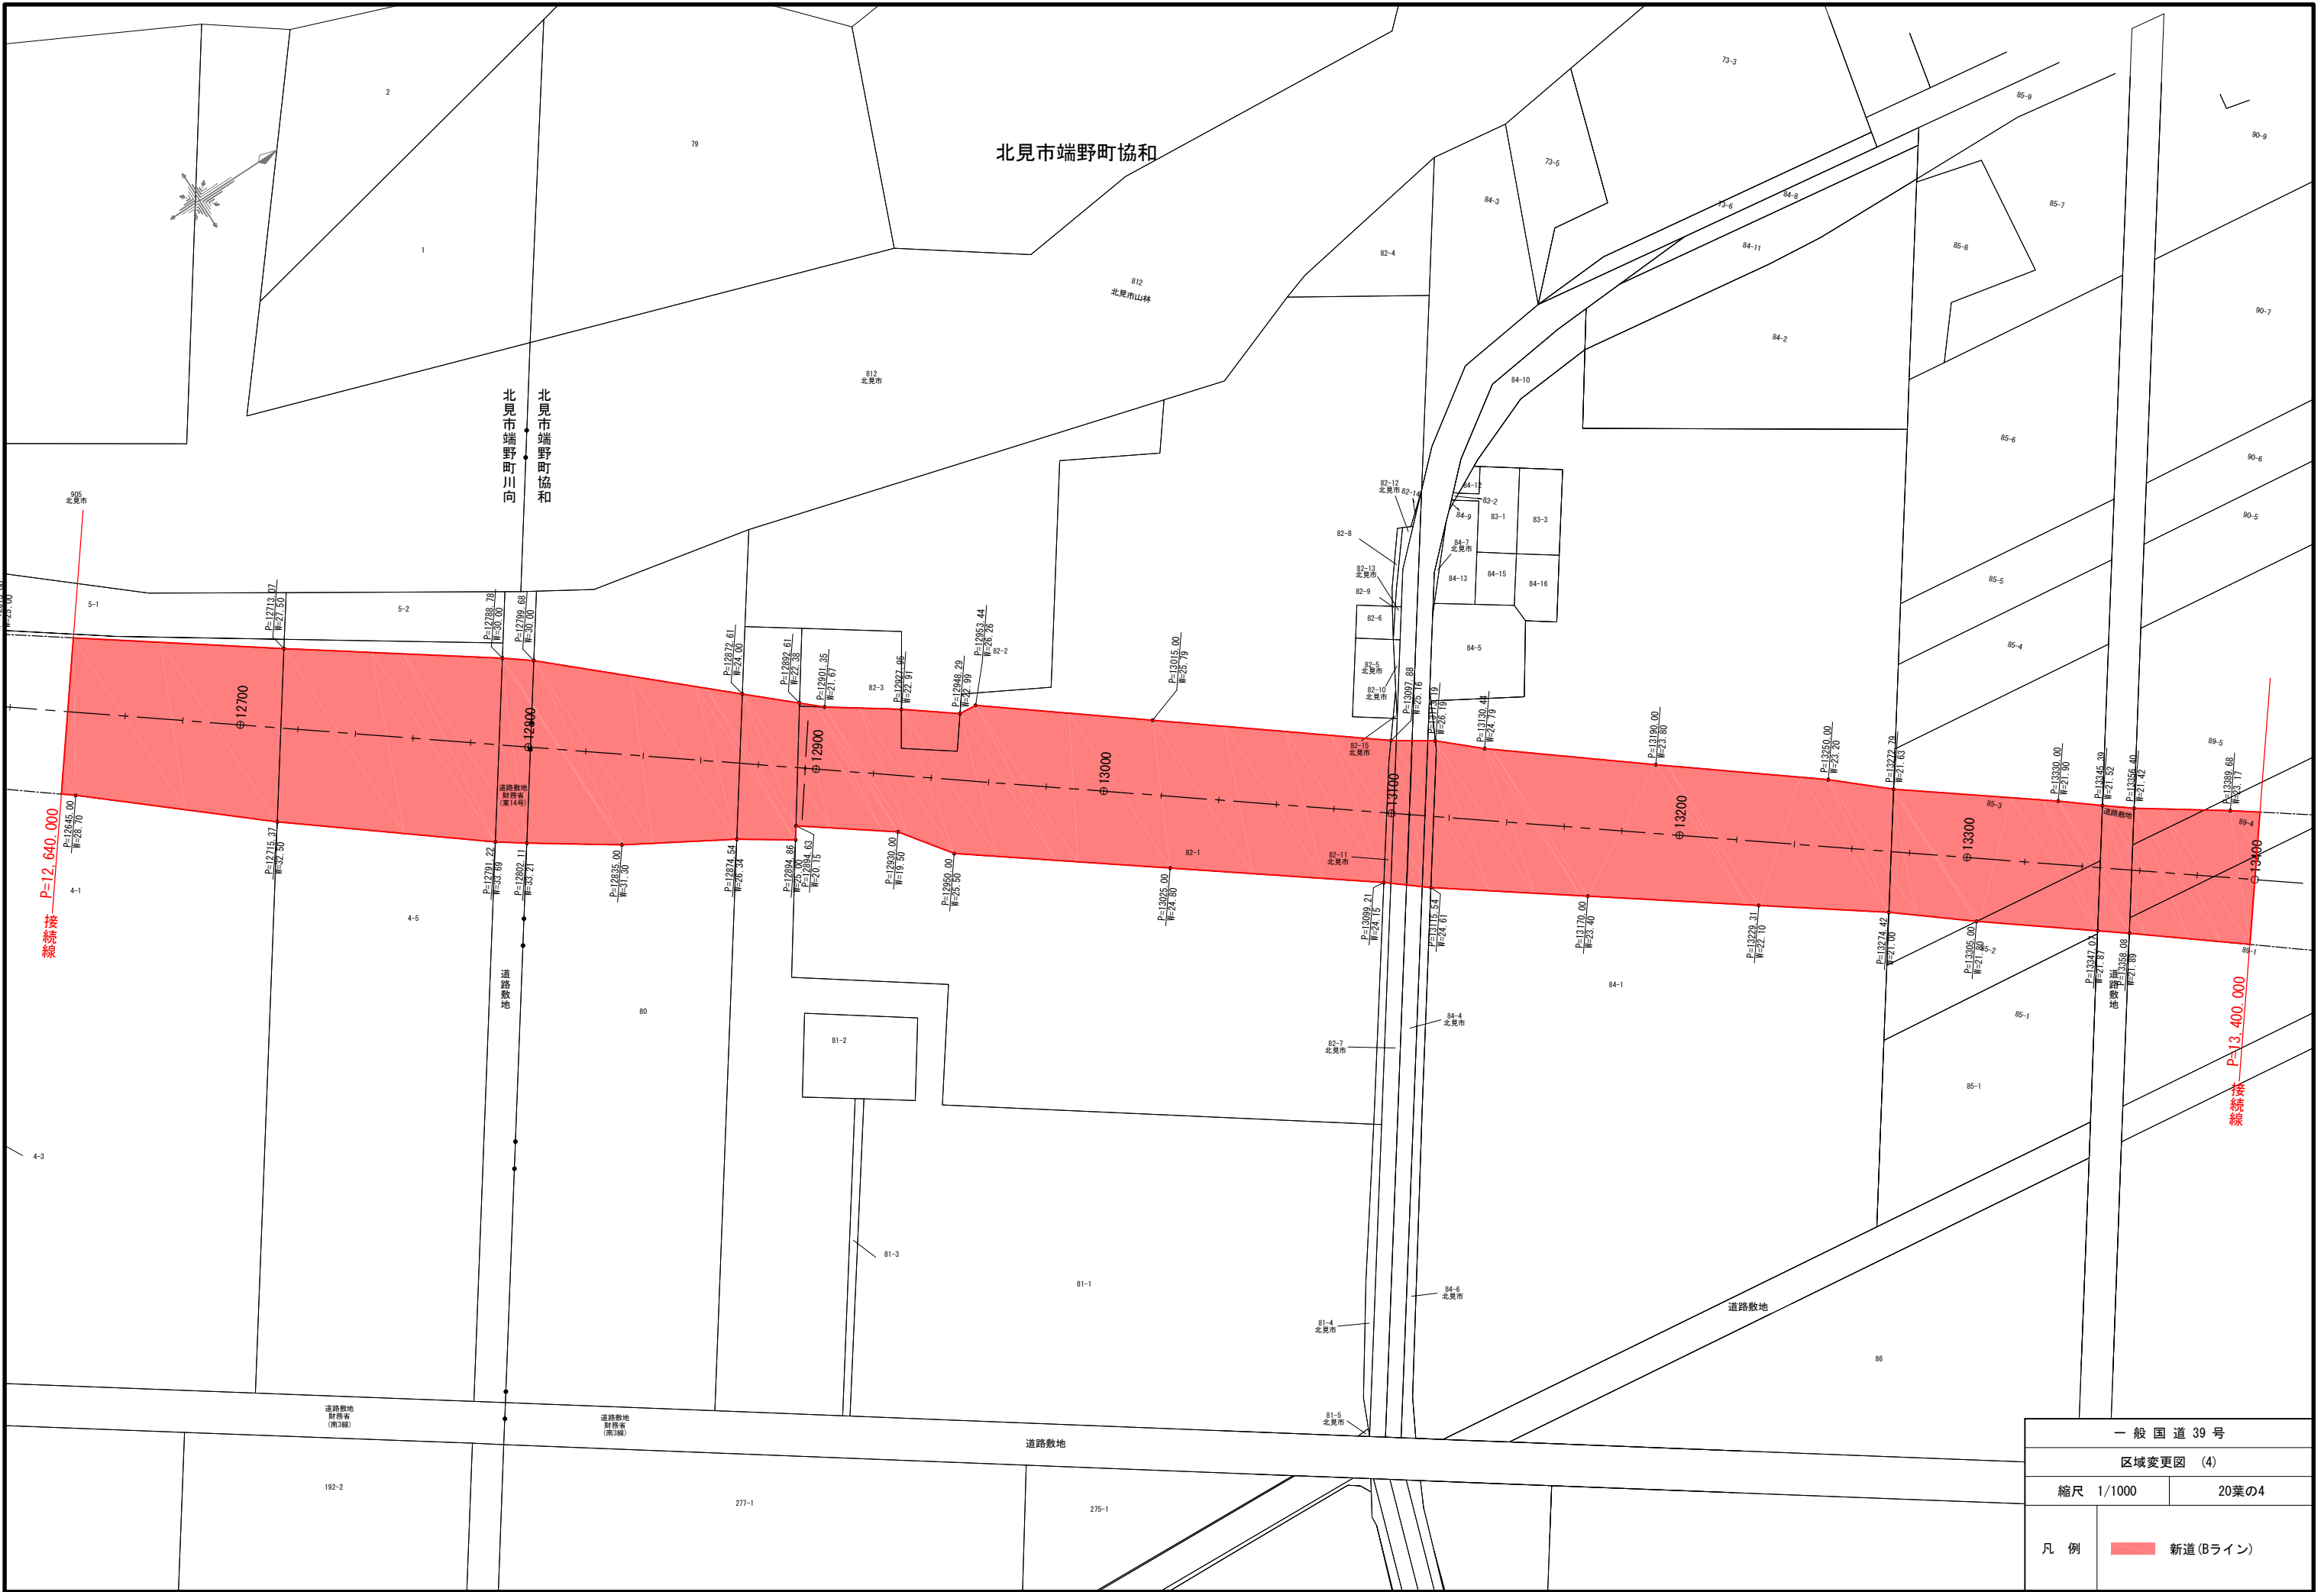

一般国道39号	
区域変更図 (4)	
縮尺 1/1000	20葉の4
凡例	新道(Bライン)



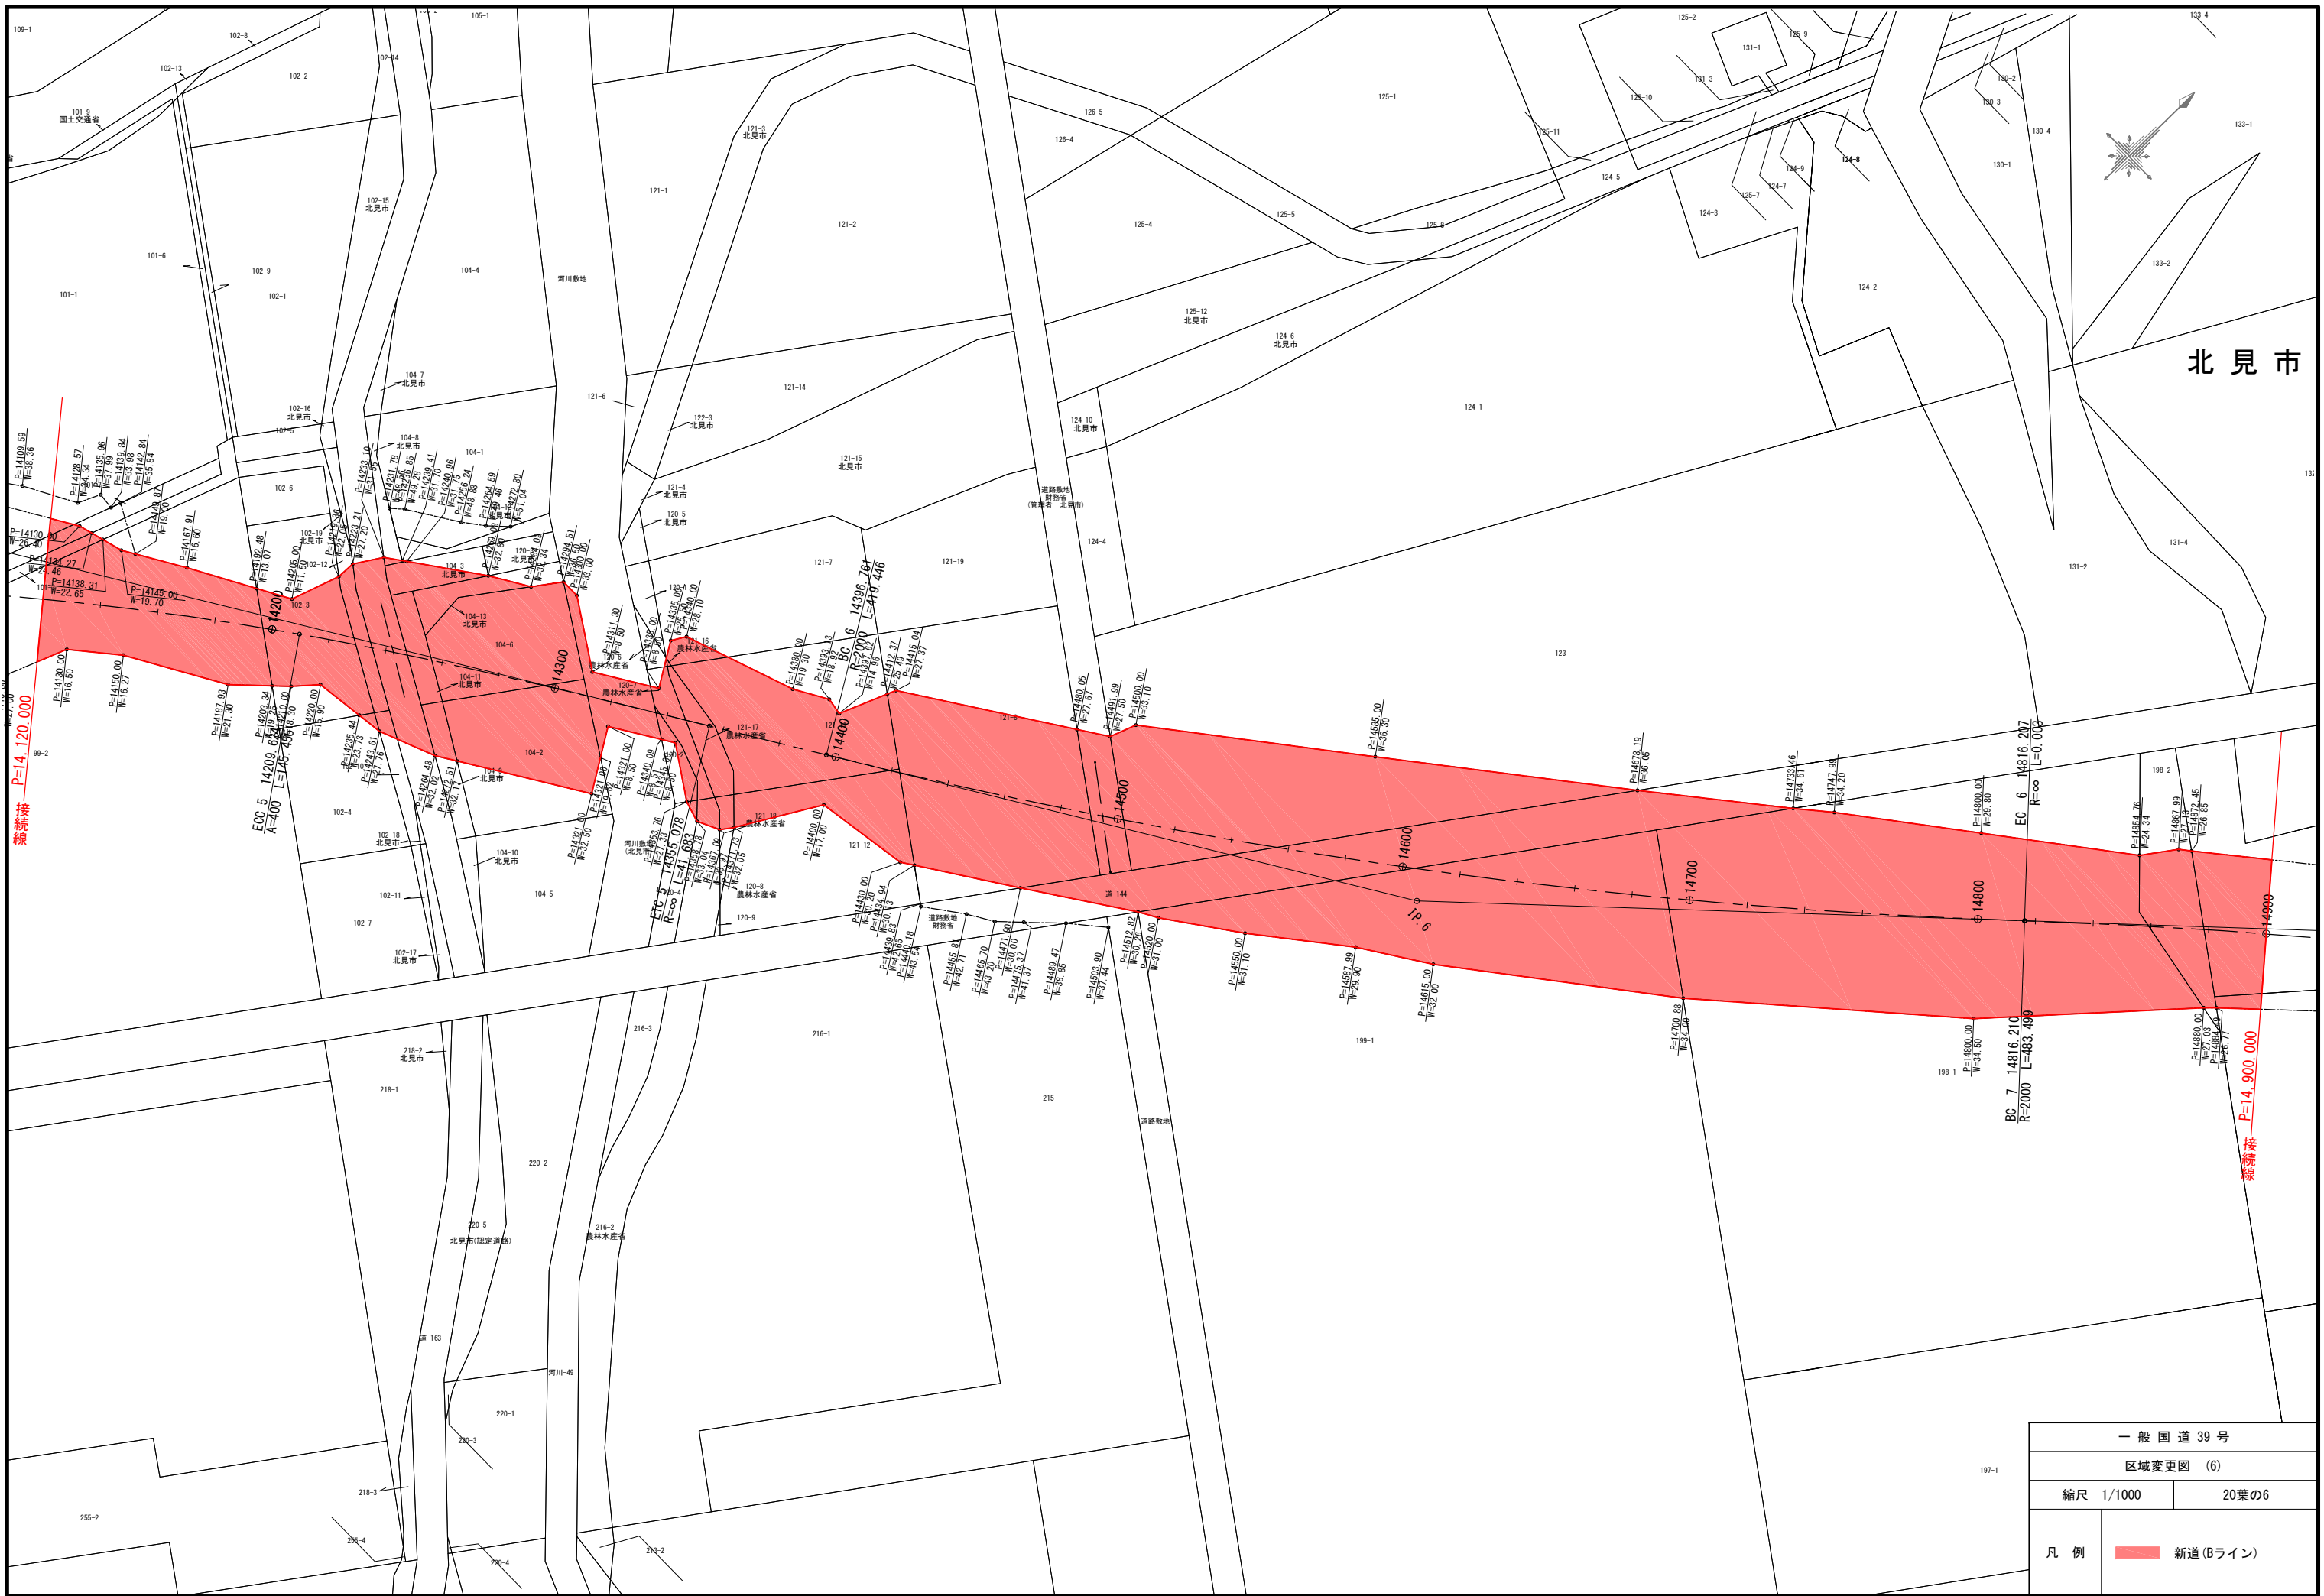


北見市


縮尺線 P=14,120,000

縮尺線 P=14,900,000

一般国道39号	
区域変更図 (6)	
縮尺 1/1000	20葉の6
凡例	新道(Bライン)

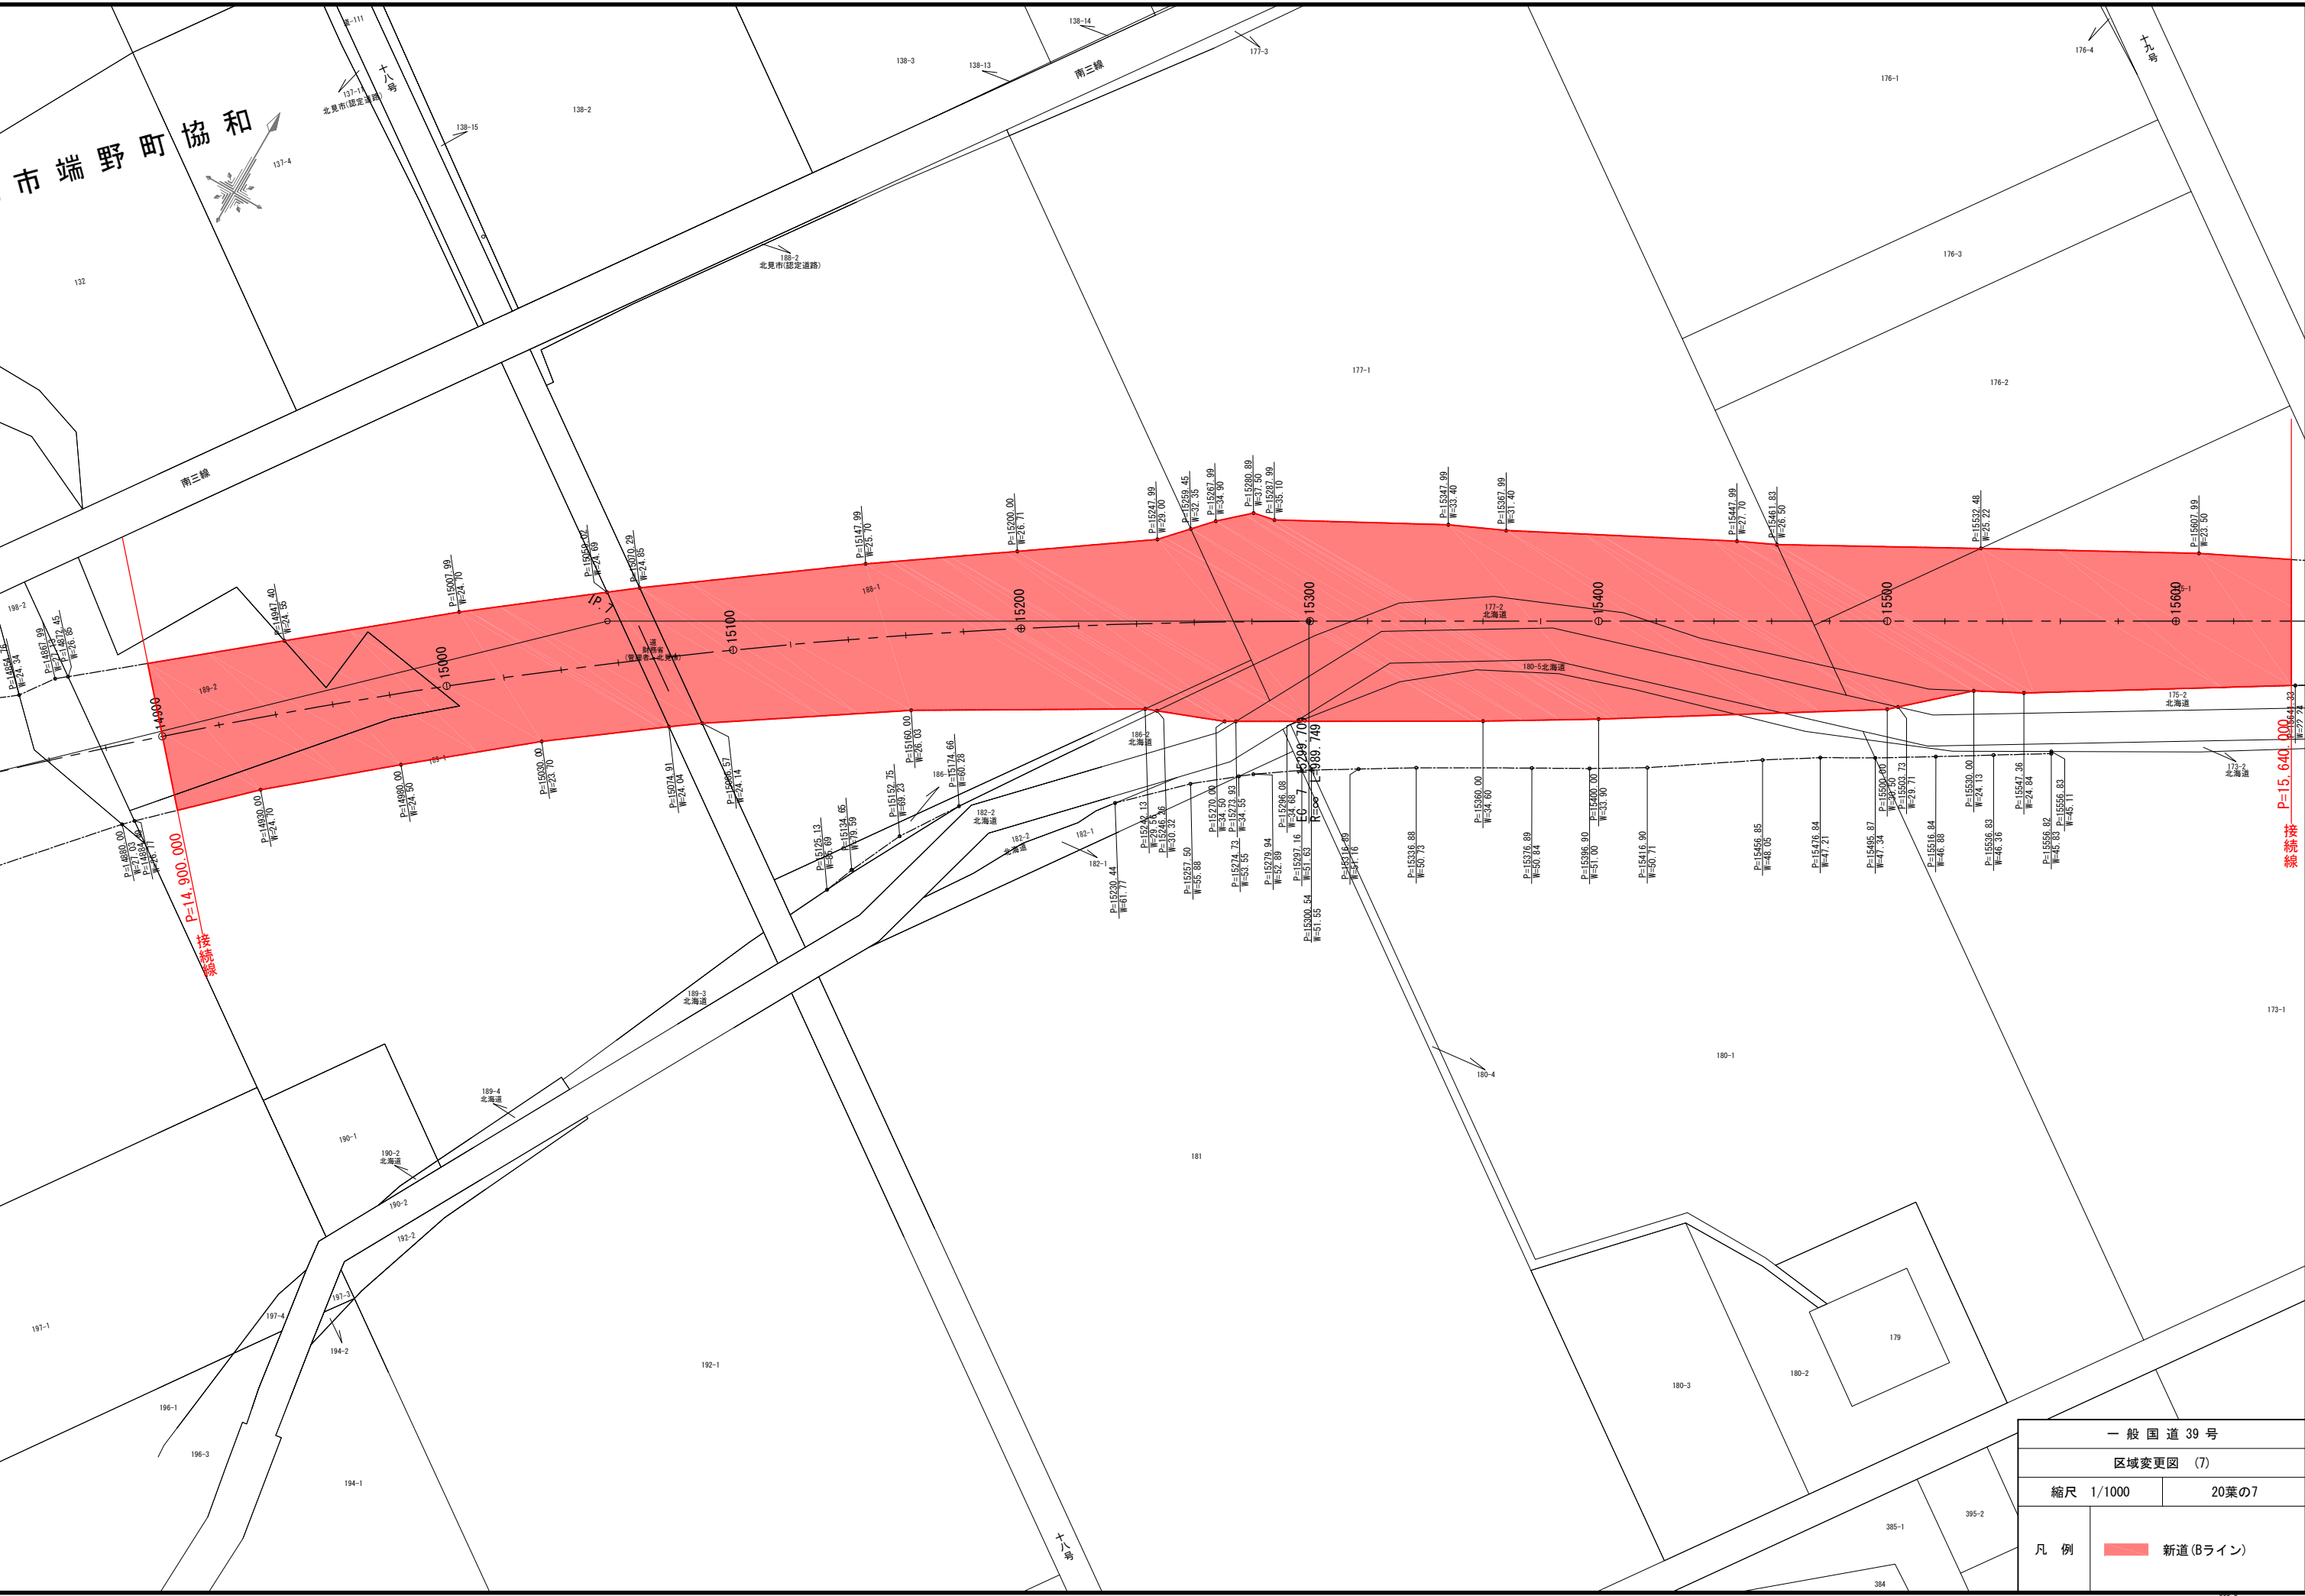


市端野町協和

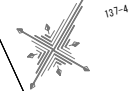

一般国道39号	
区域変更図 (7)	
縮尺 1/1000	20葉の7
凡例	新道(Bライン)



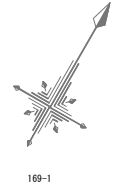


北見市端野町協和


北見市端野町協和

遮断帯 P=15,640.00

遮断帯 P=16,400.00

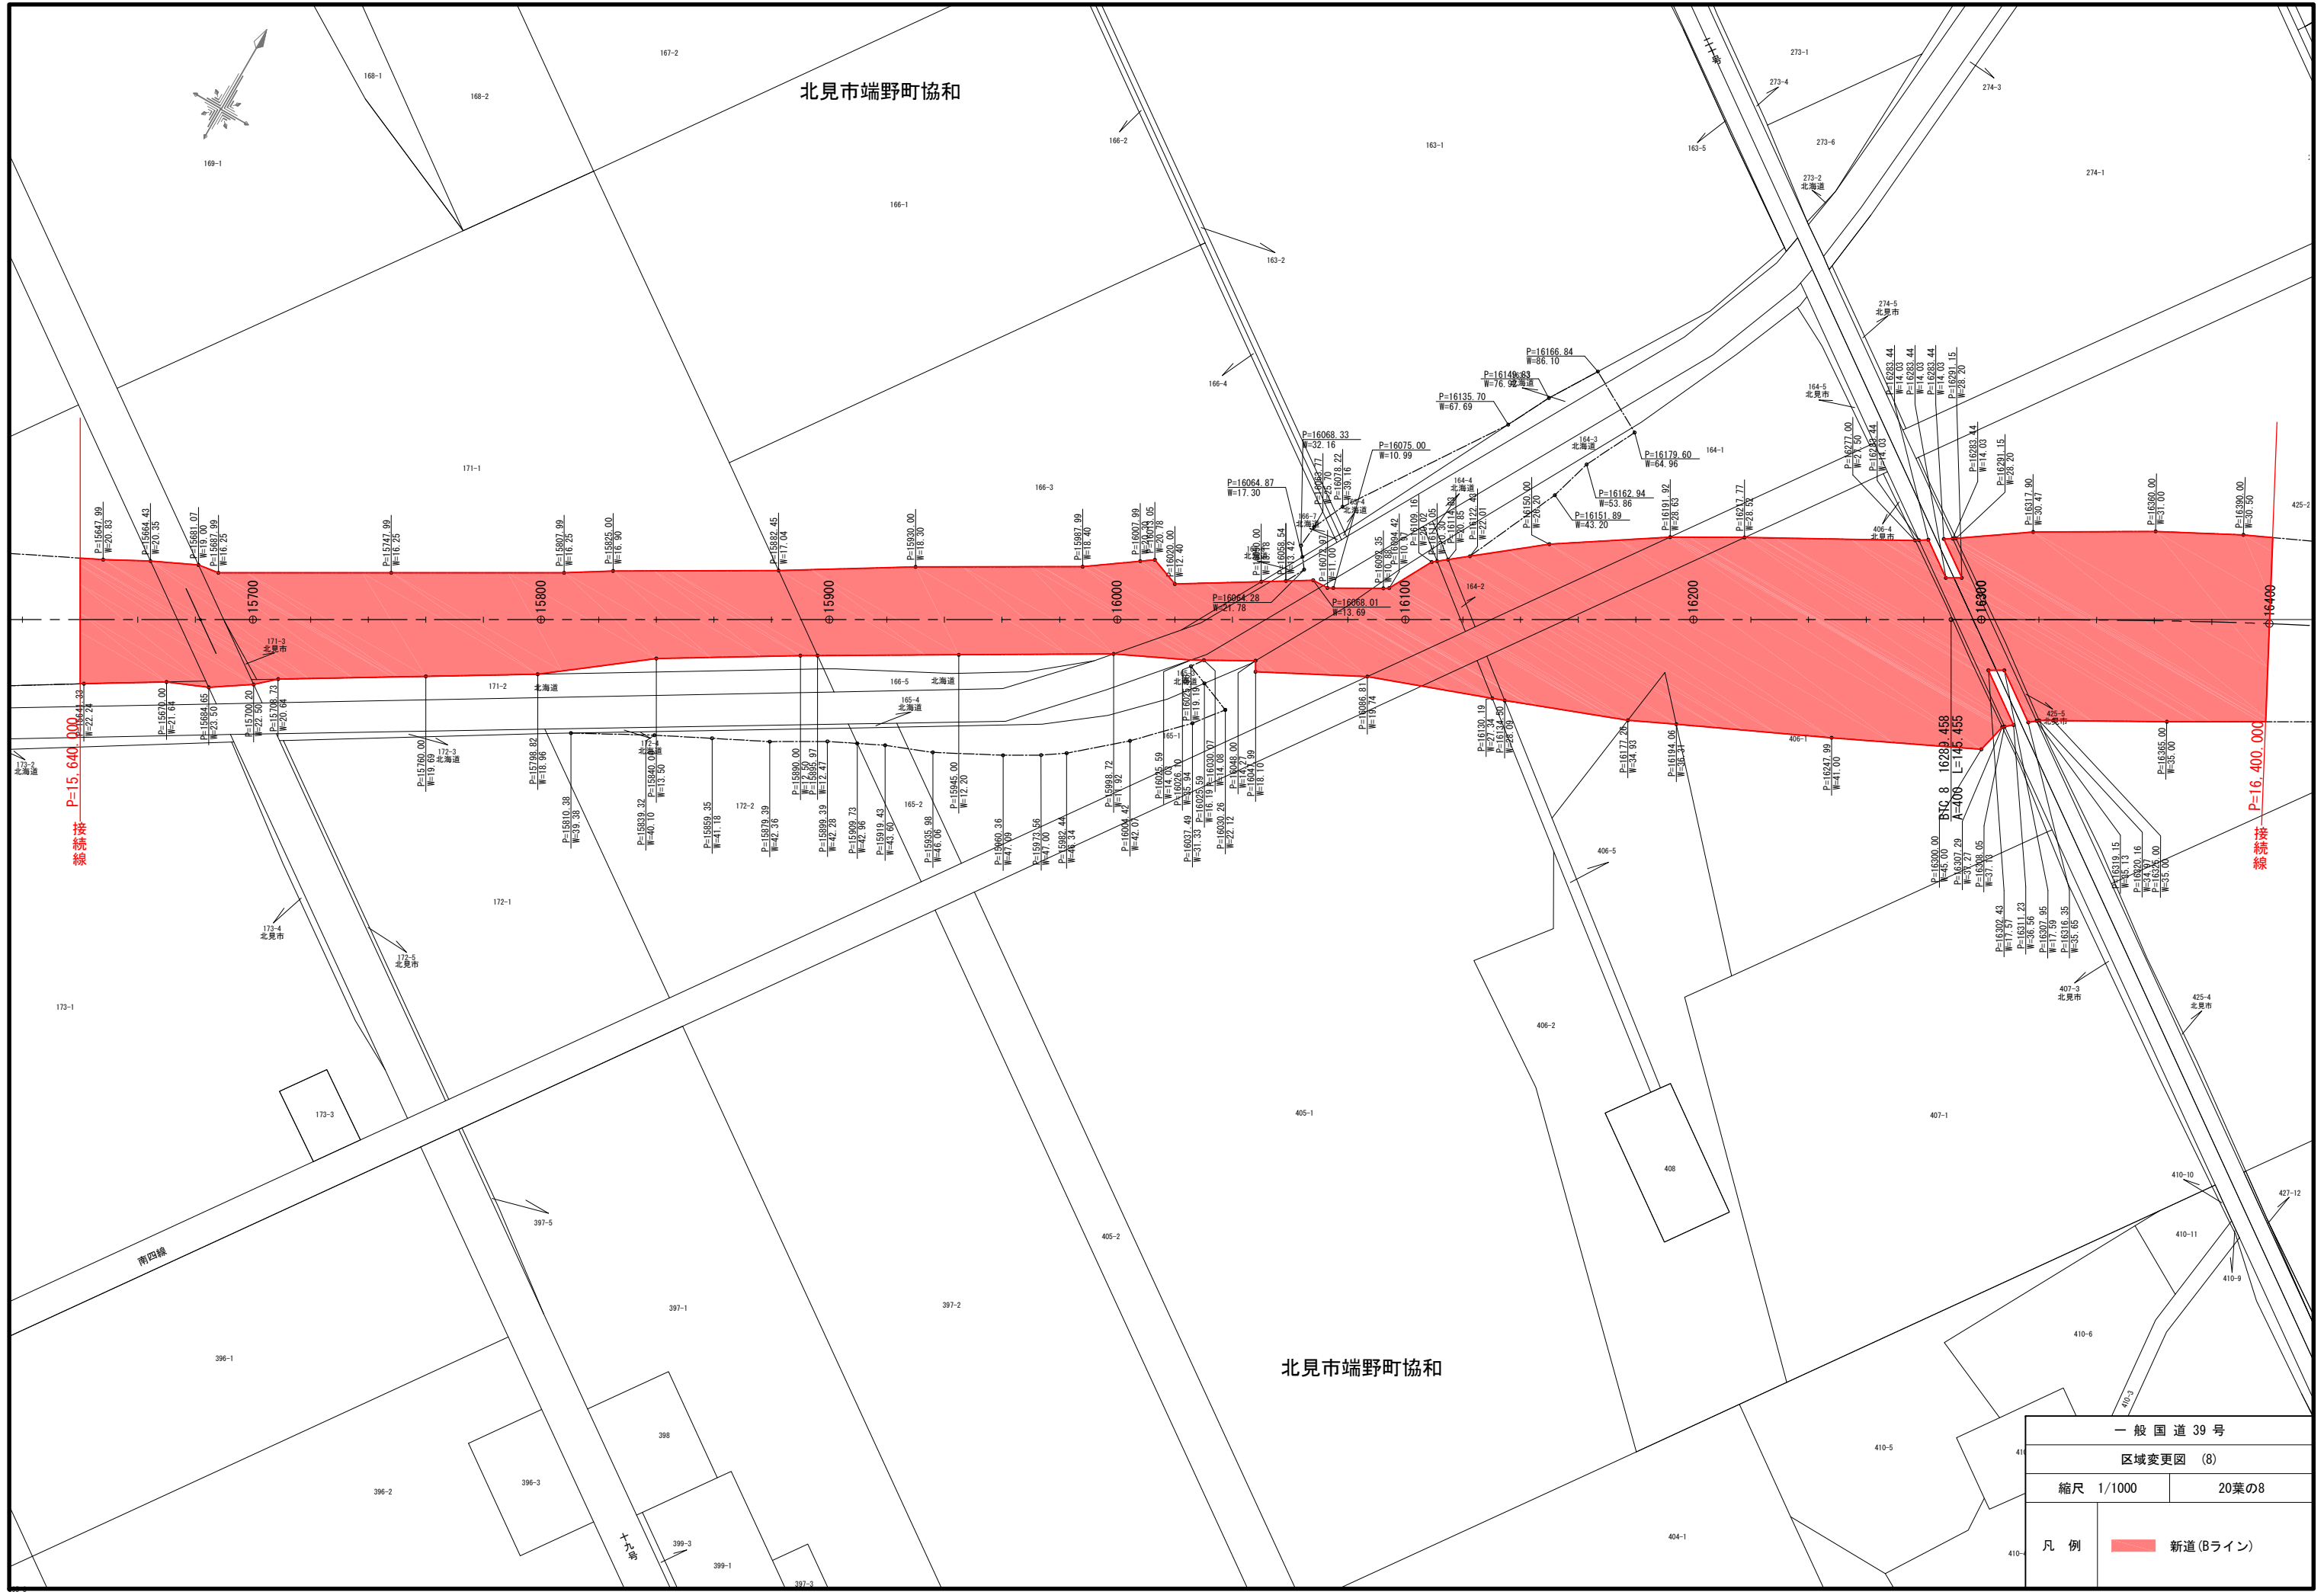

一般国道39号	
区域変更図 (8)	
縮尺 1/1000	20葉の8
凡例	新道(Bライン)

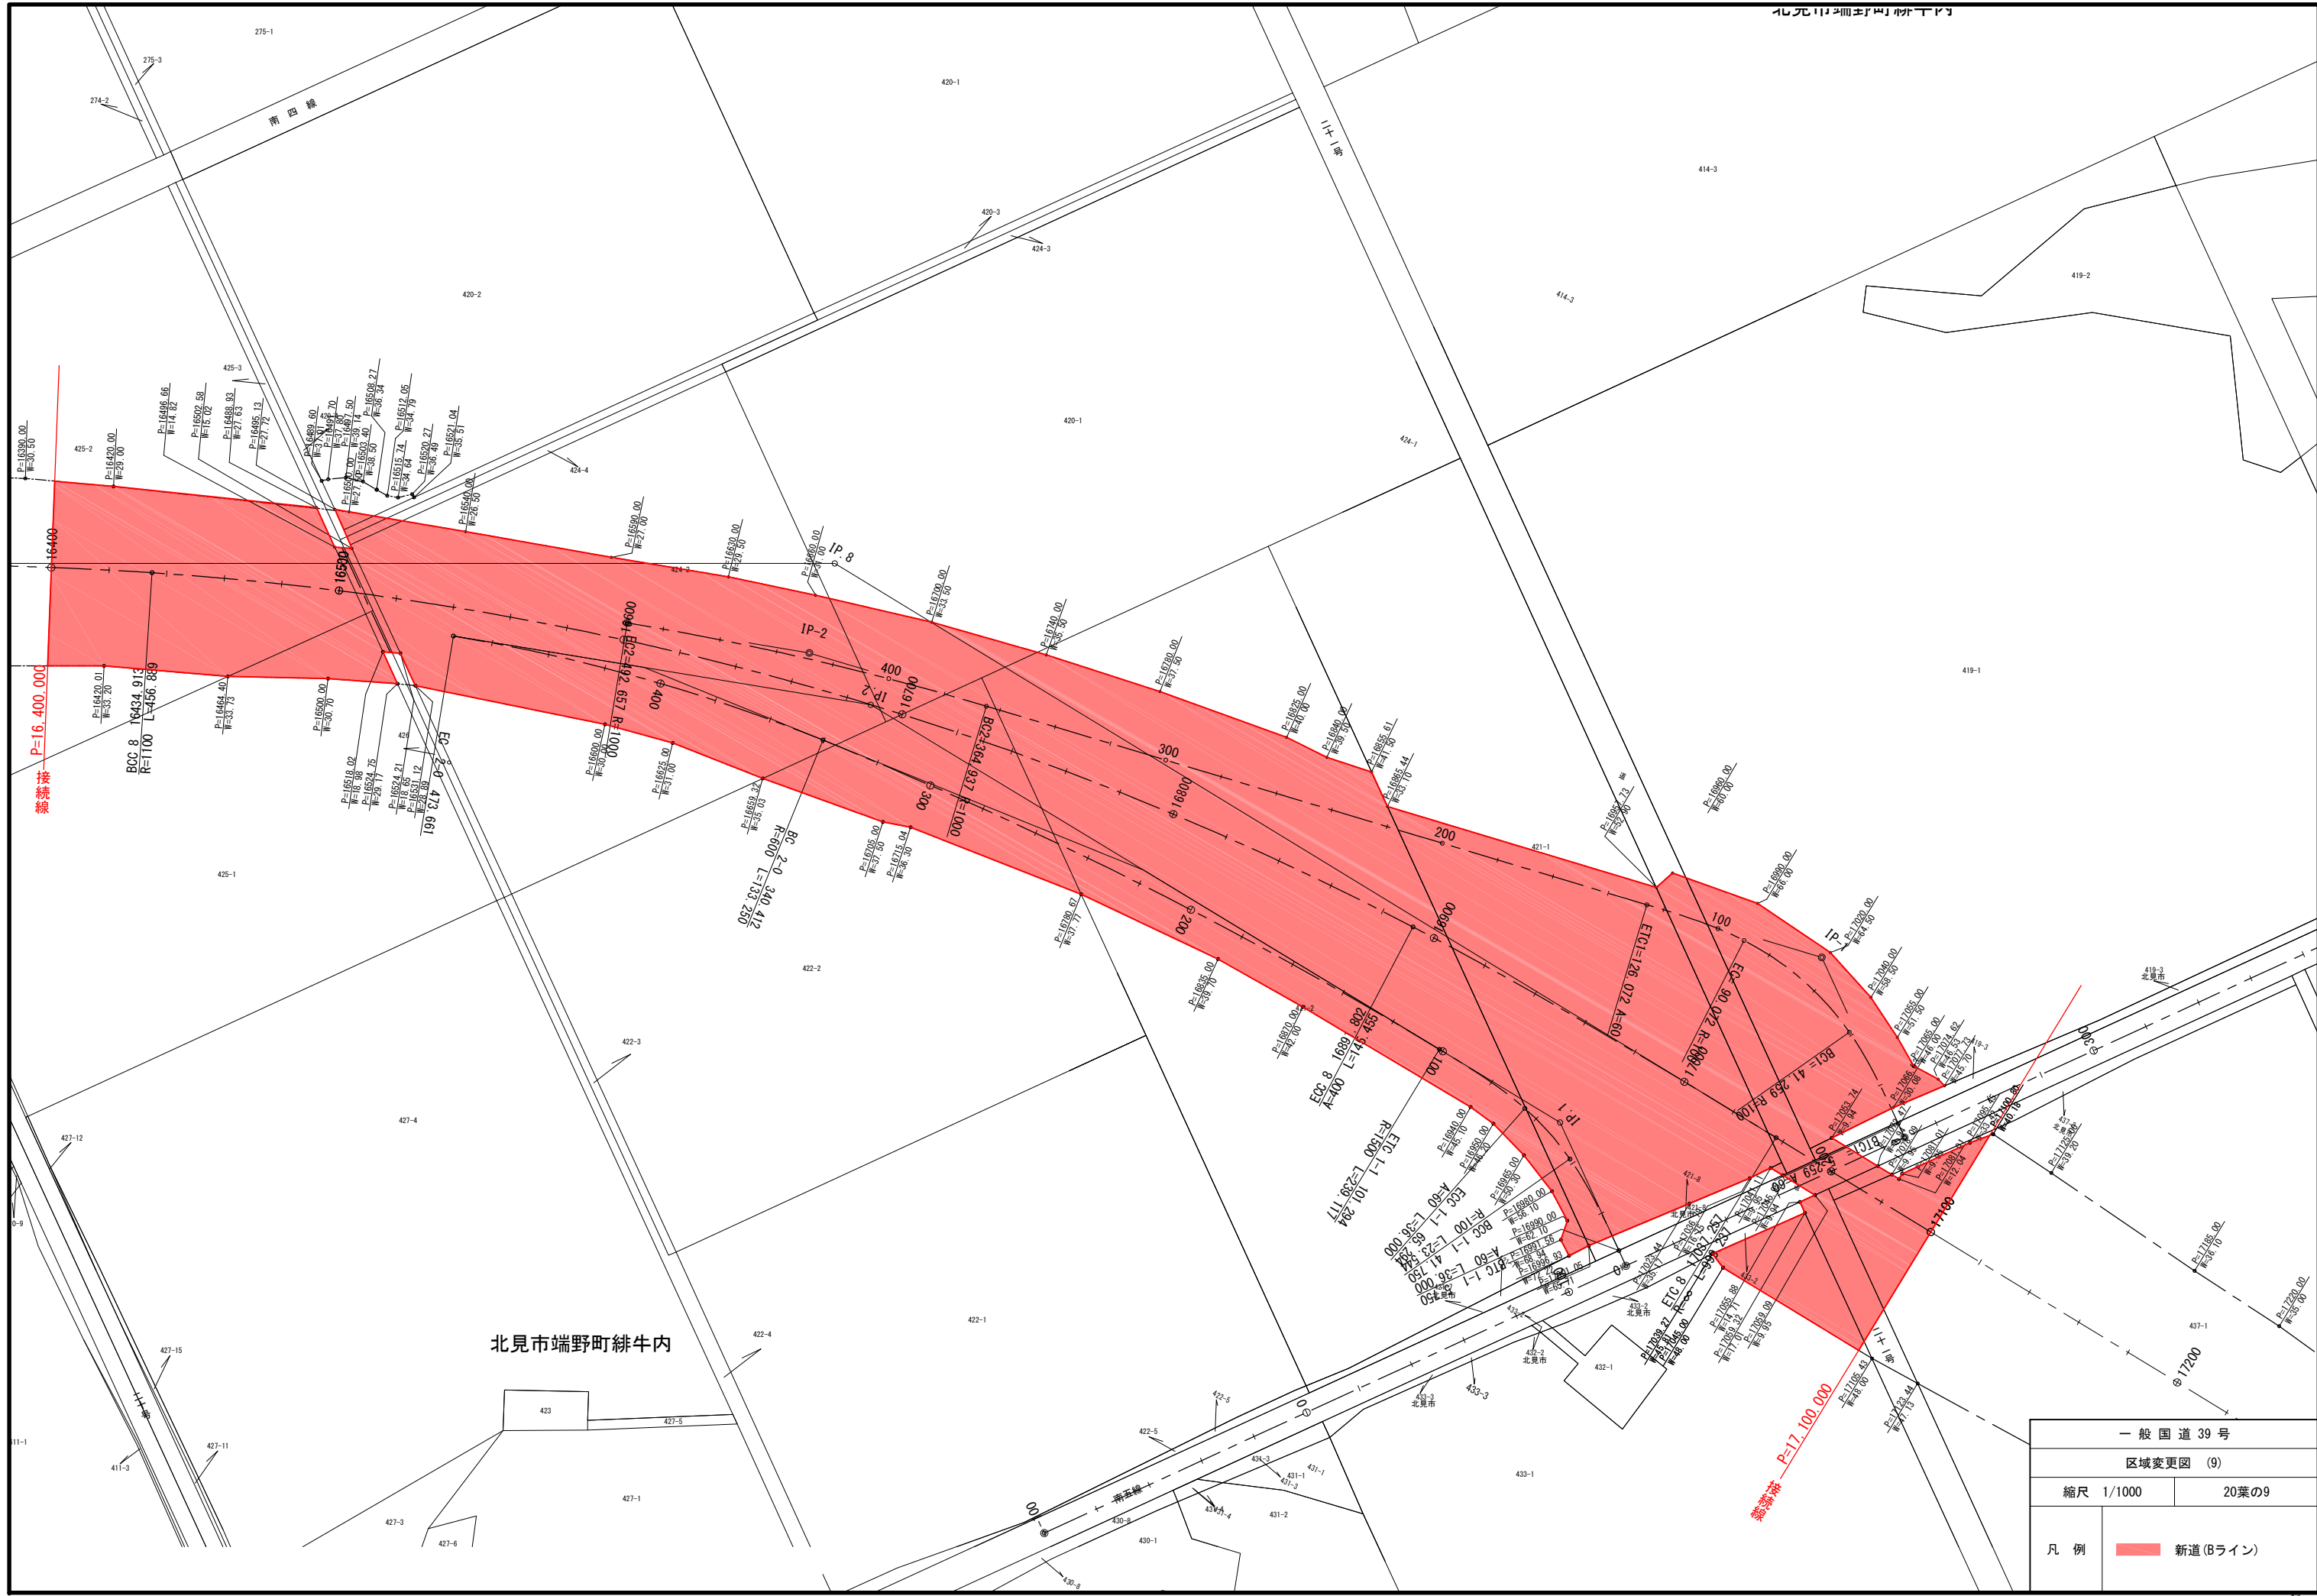

北見市端野町緋牛内

一般国道39号	
区域変更図 (9)	
縮尺 1/1000	20葉の9
凡例	新道(Bライン)


北見市端野町緋牛内



新道線 P=17,100,000

新道線 P=17,600,000


一般国道39号	
区域変更図 (10)	
縮尺 1/1000	20葉の10
凡例	新道(Bライン)

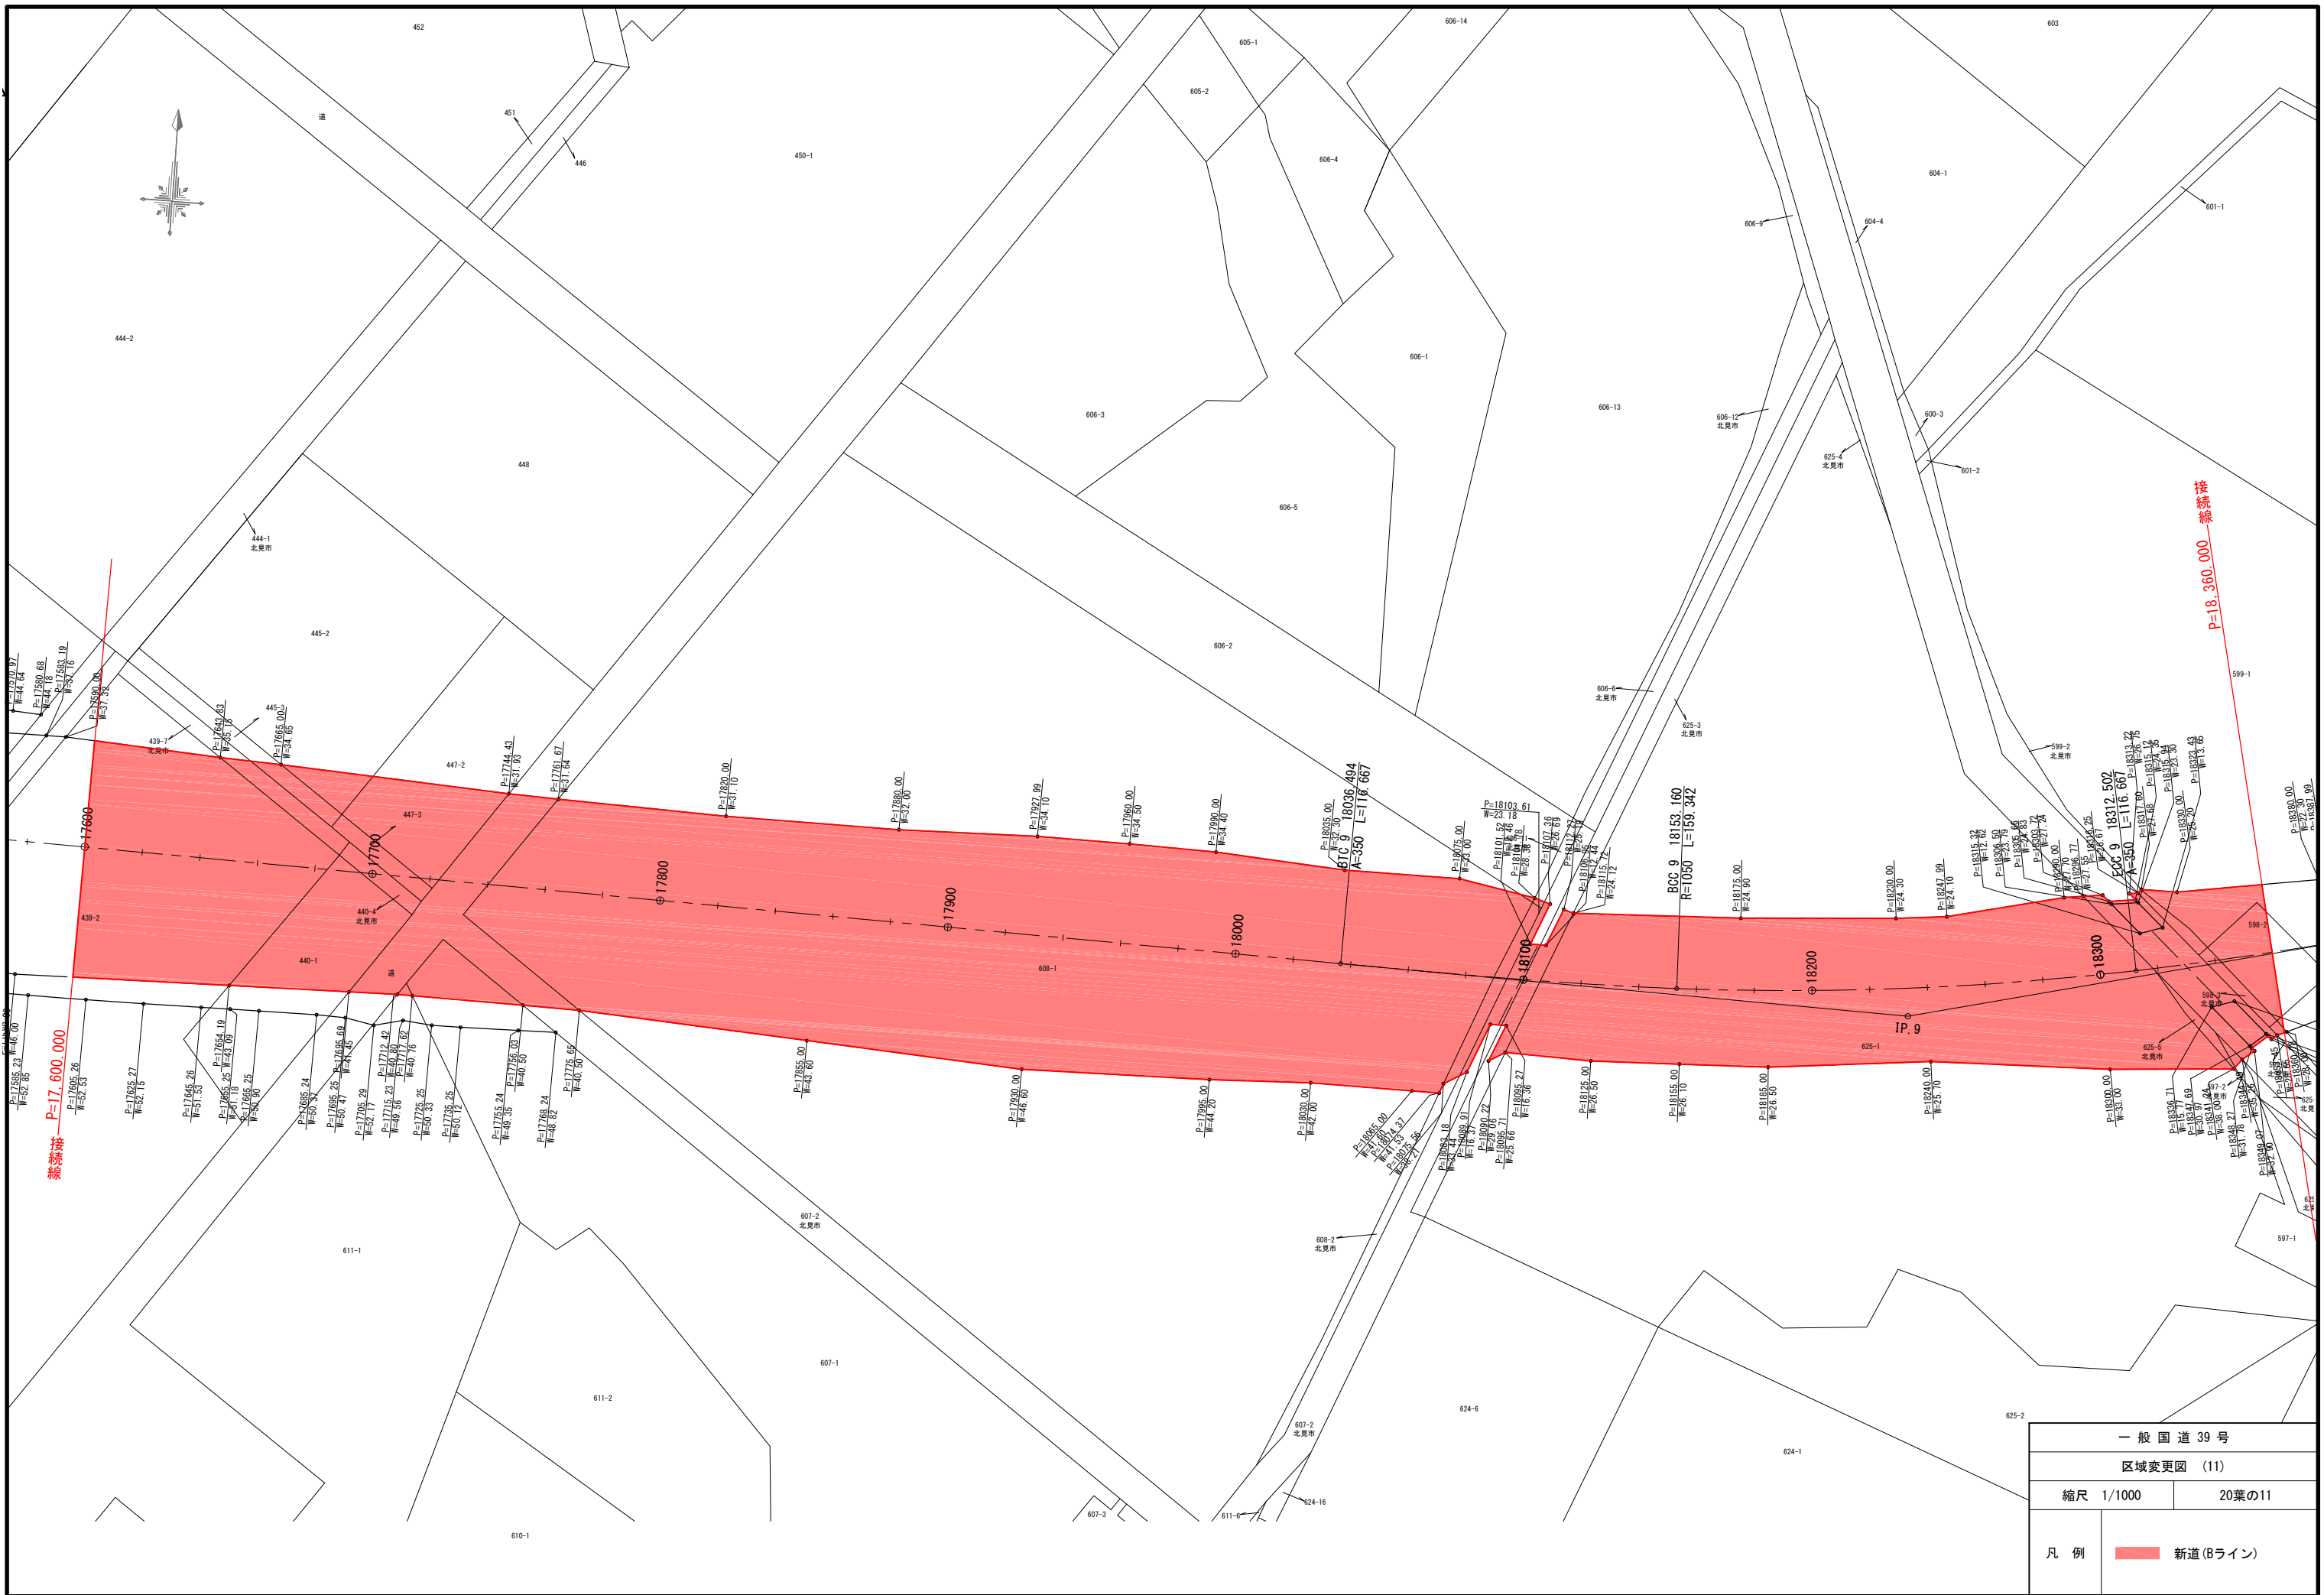

一般国道39号	
区域変更図 (11)	
縮尺 1/1000	20葉の11
凡例	■ 新道(Bライン)



一般国道 39 号	
区域変更図 (12)	
縮尺 1/1000	20葉の12
凡例	<span style="color: blue;">■</span> 現道(Aライン)
	<span style="color: red;">■</span> 新道(Bライン)

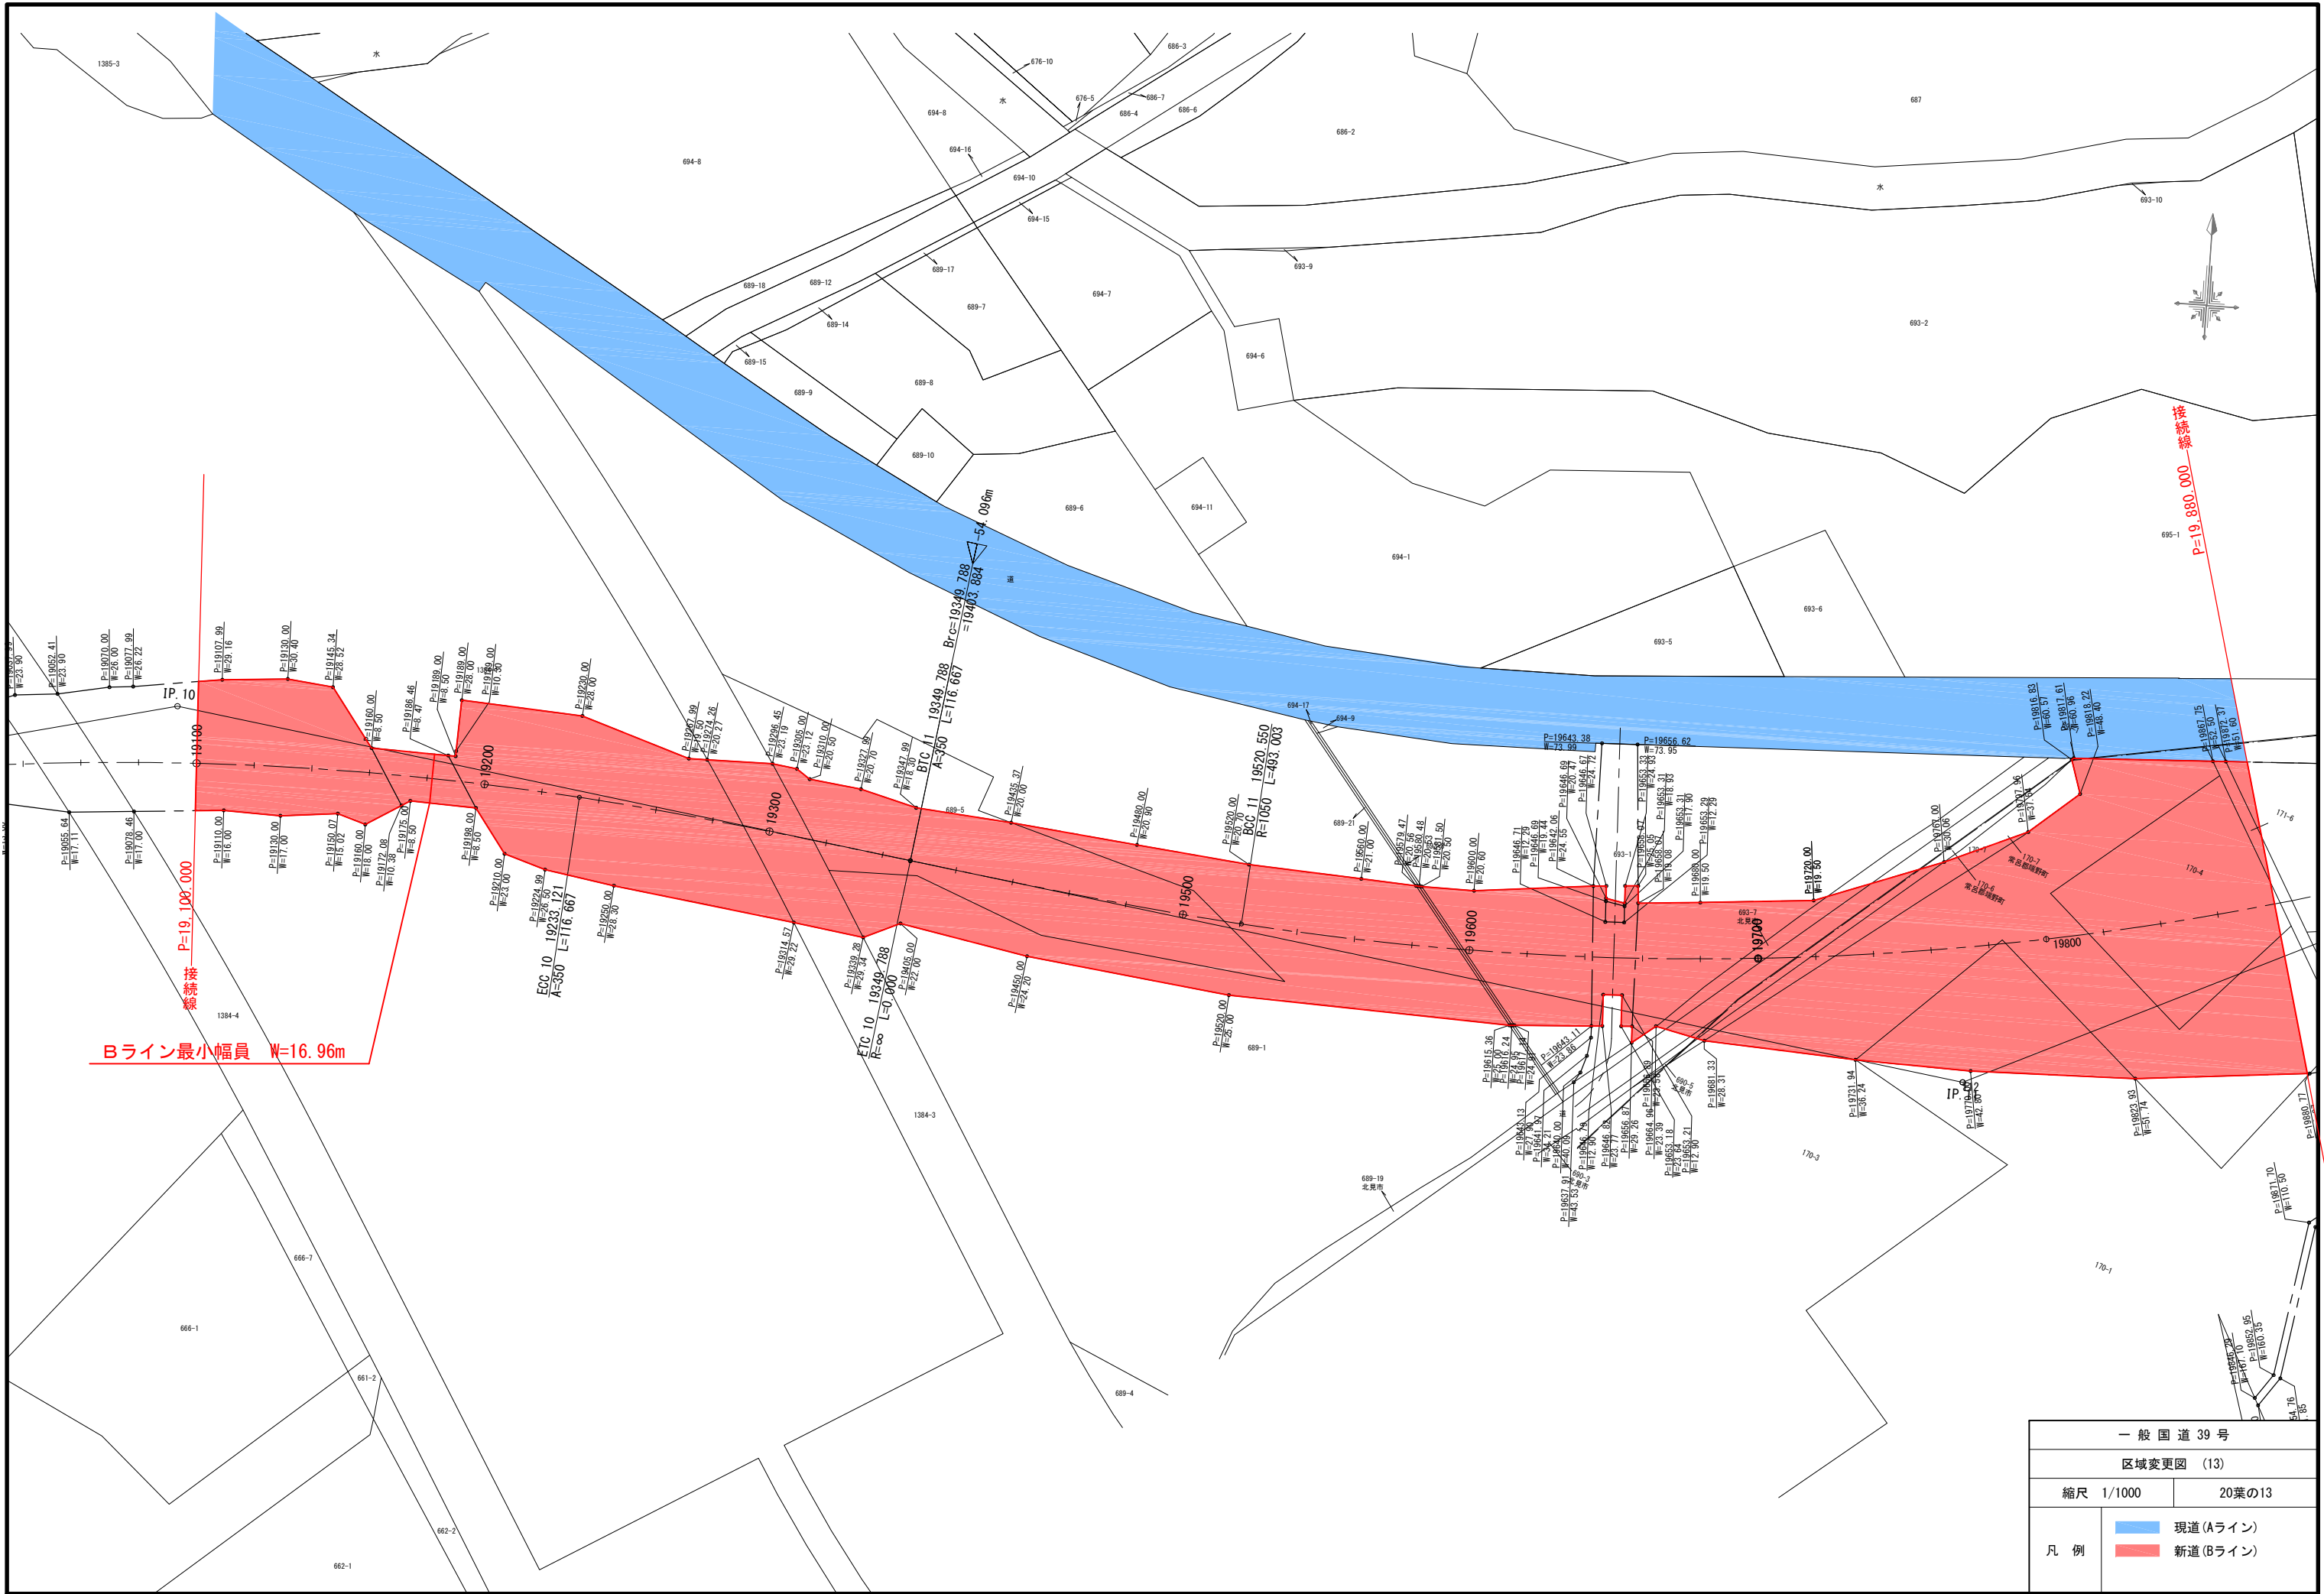

P=19,108,000  
 連続接続  
 Bライン最小幅員 W=16.96m

P=19,880,000  
 連続接続





一般国道39号	
区域変更図 (13)	
縮尺 1/1000	20葉の13
凡例	<span style="color: blue;">■</span> 現道(Aライン)
	<span style="color: red;">■</span> 新道(Bライン)


起点 北見市端野町緋牛内695番2  
P=50.160

終点 北見市端野町緋牛内697番1  
P=283.407


Aライン変更箇所  
L=233.247m

築港岸  
P=20,640.000

一般国道39号	
区域変更図 (14)	
縮尺	1/1000
	20葉の14
凡例	 現道(Aライン)
	 新道(Bライン)
	 現道との重複部分
	 現道区域の増加部分


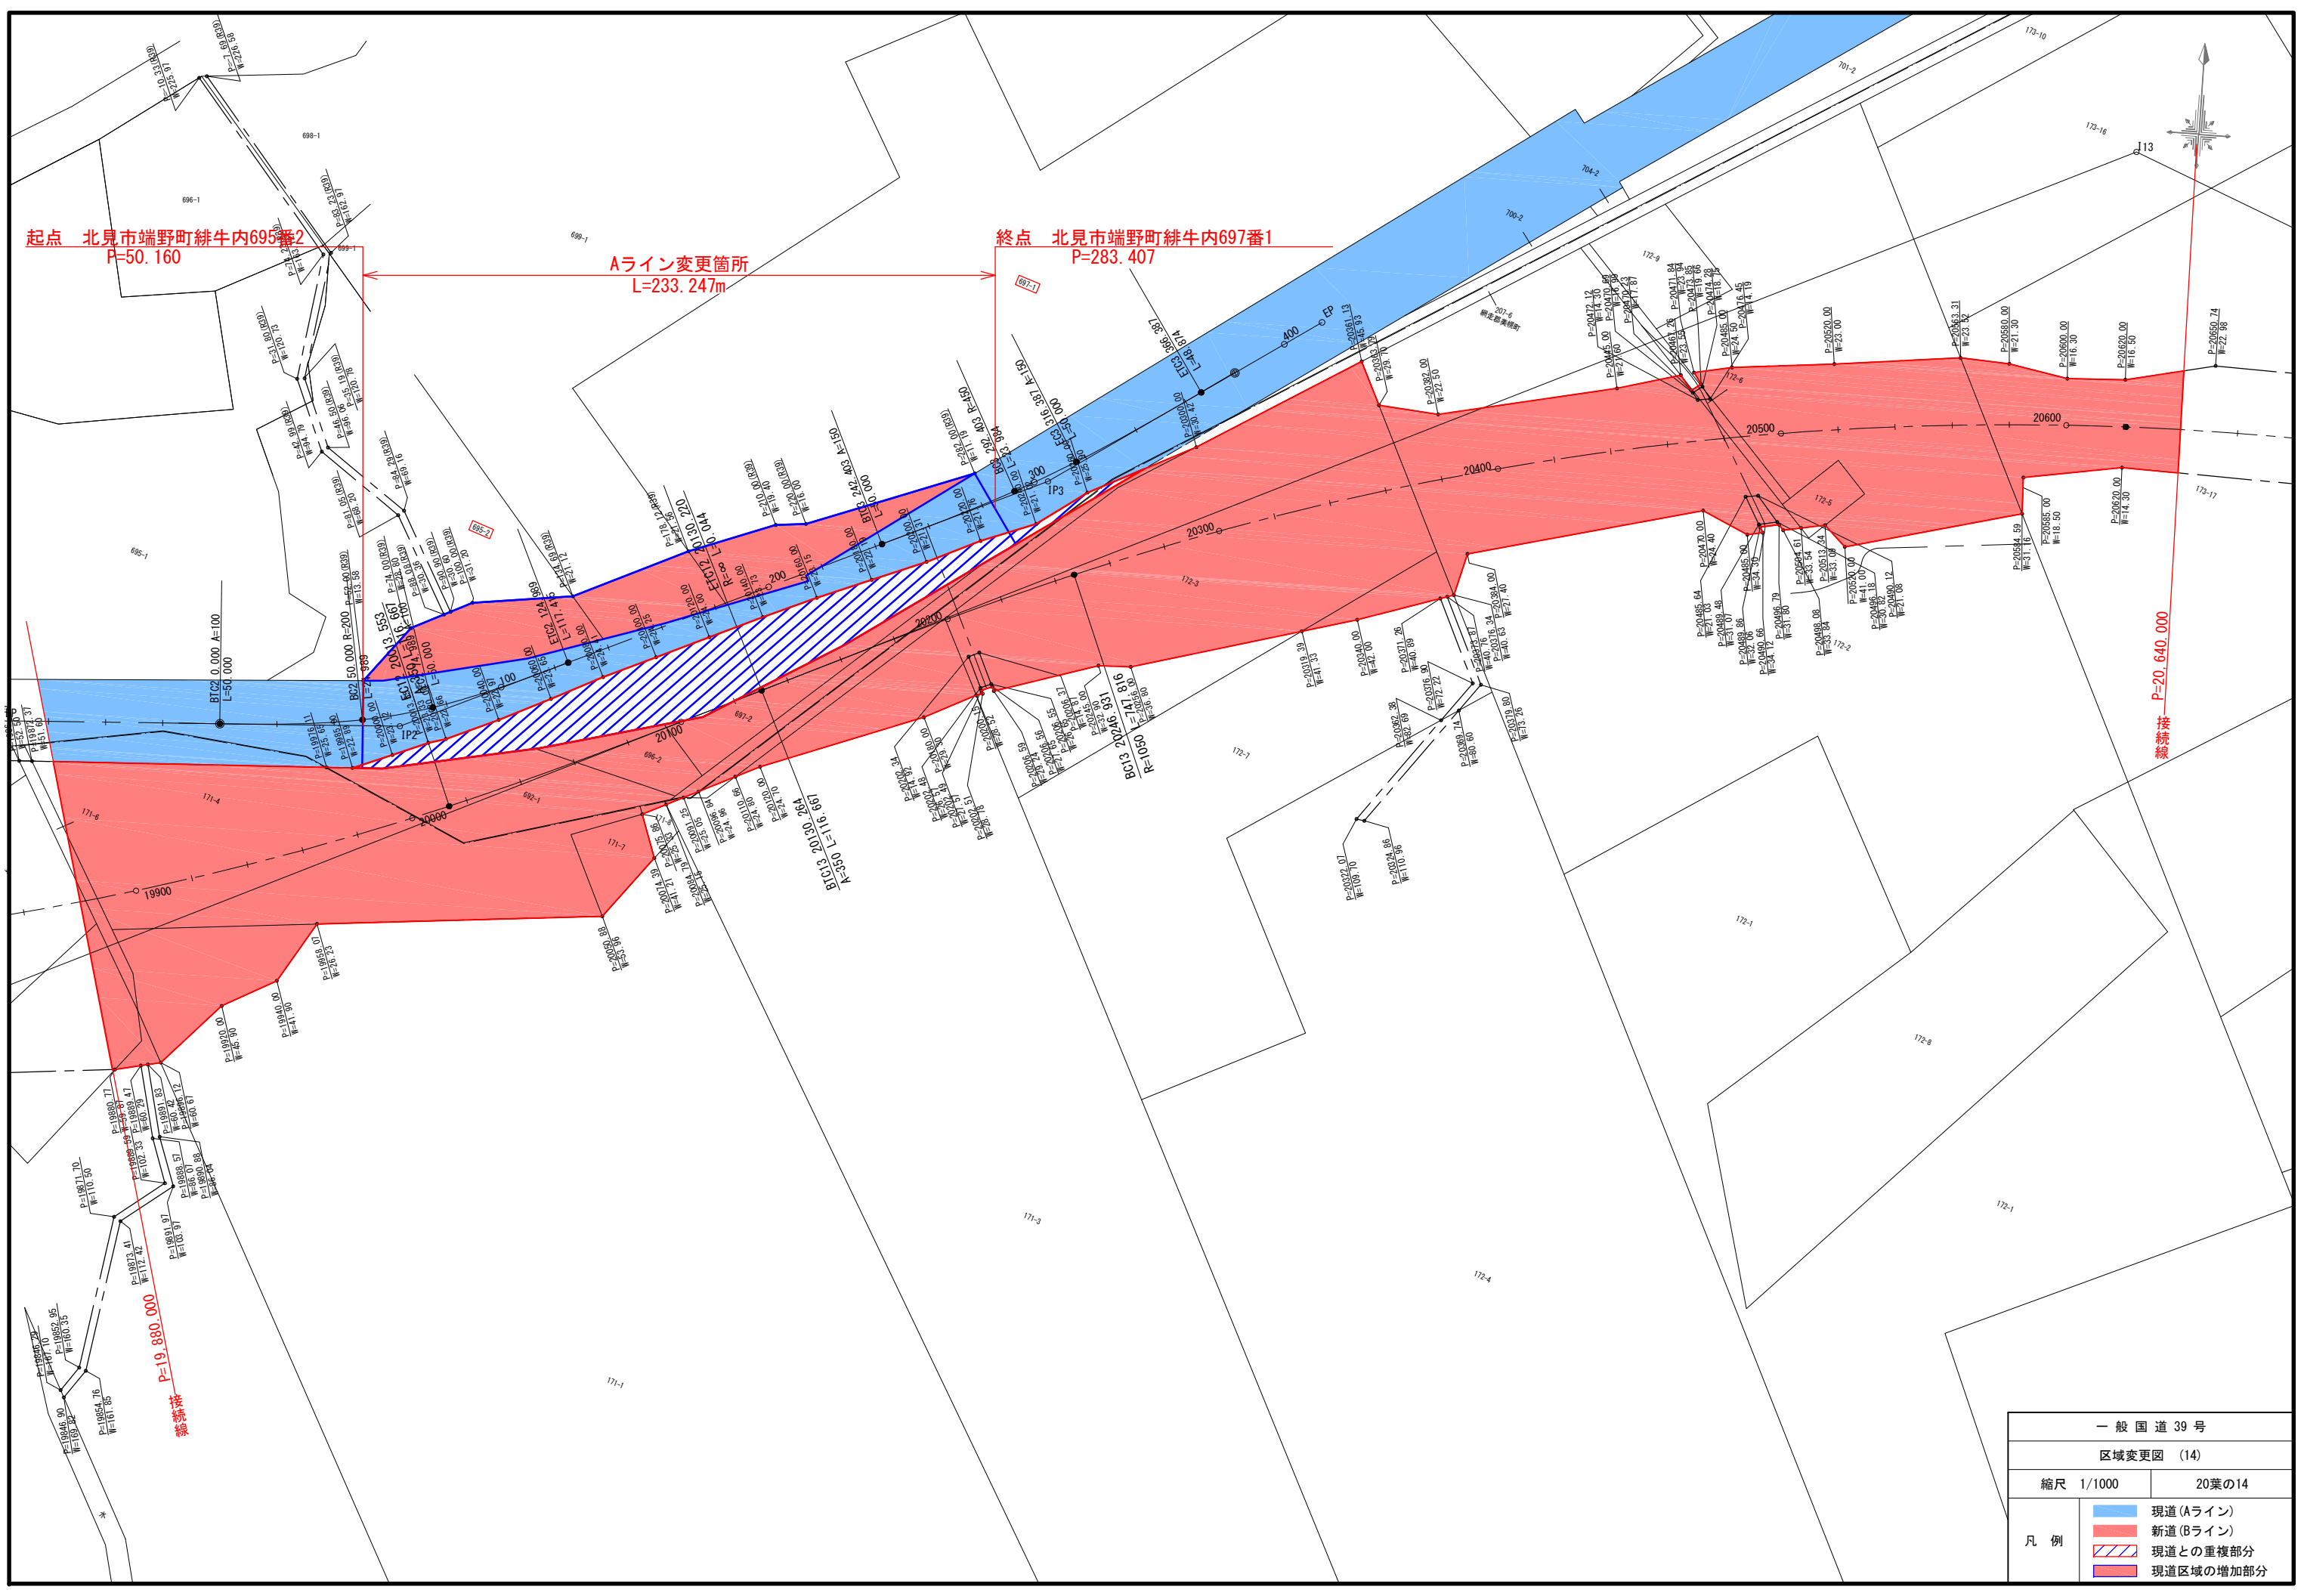


# 網走郡美幌町字高野

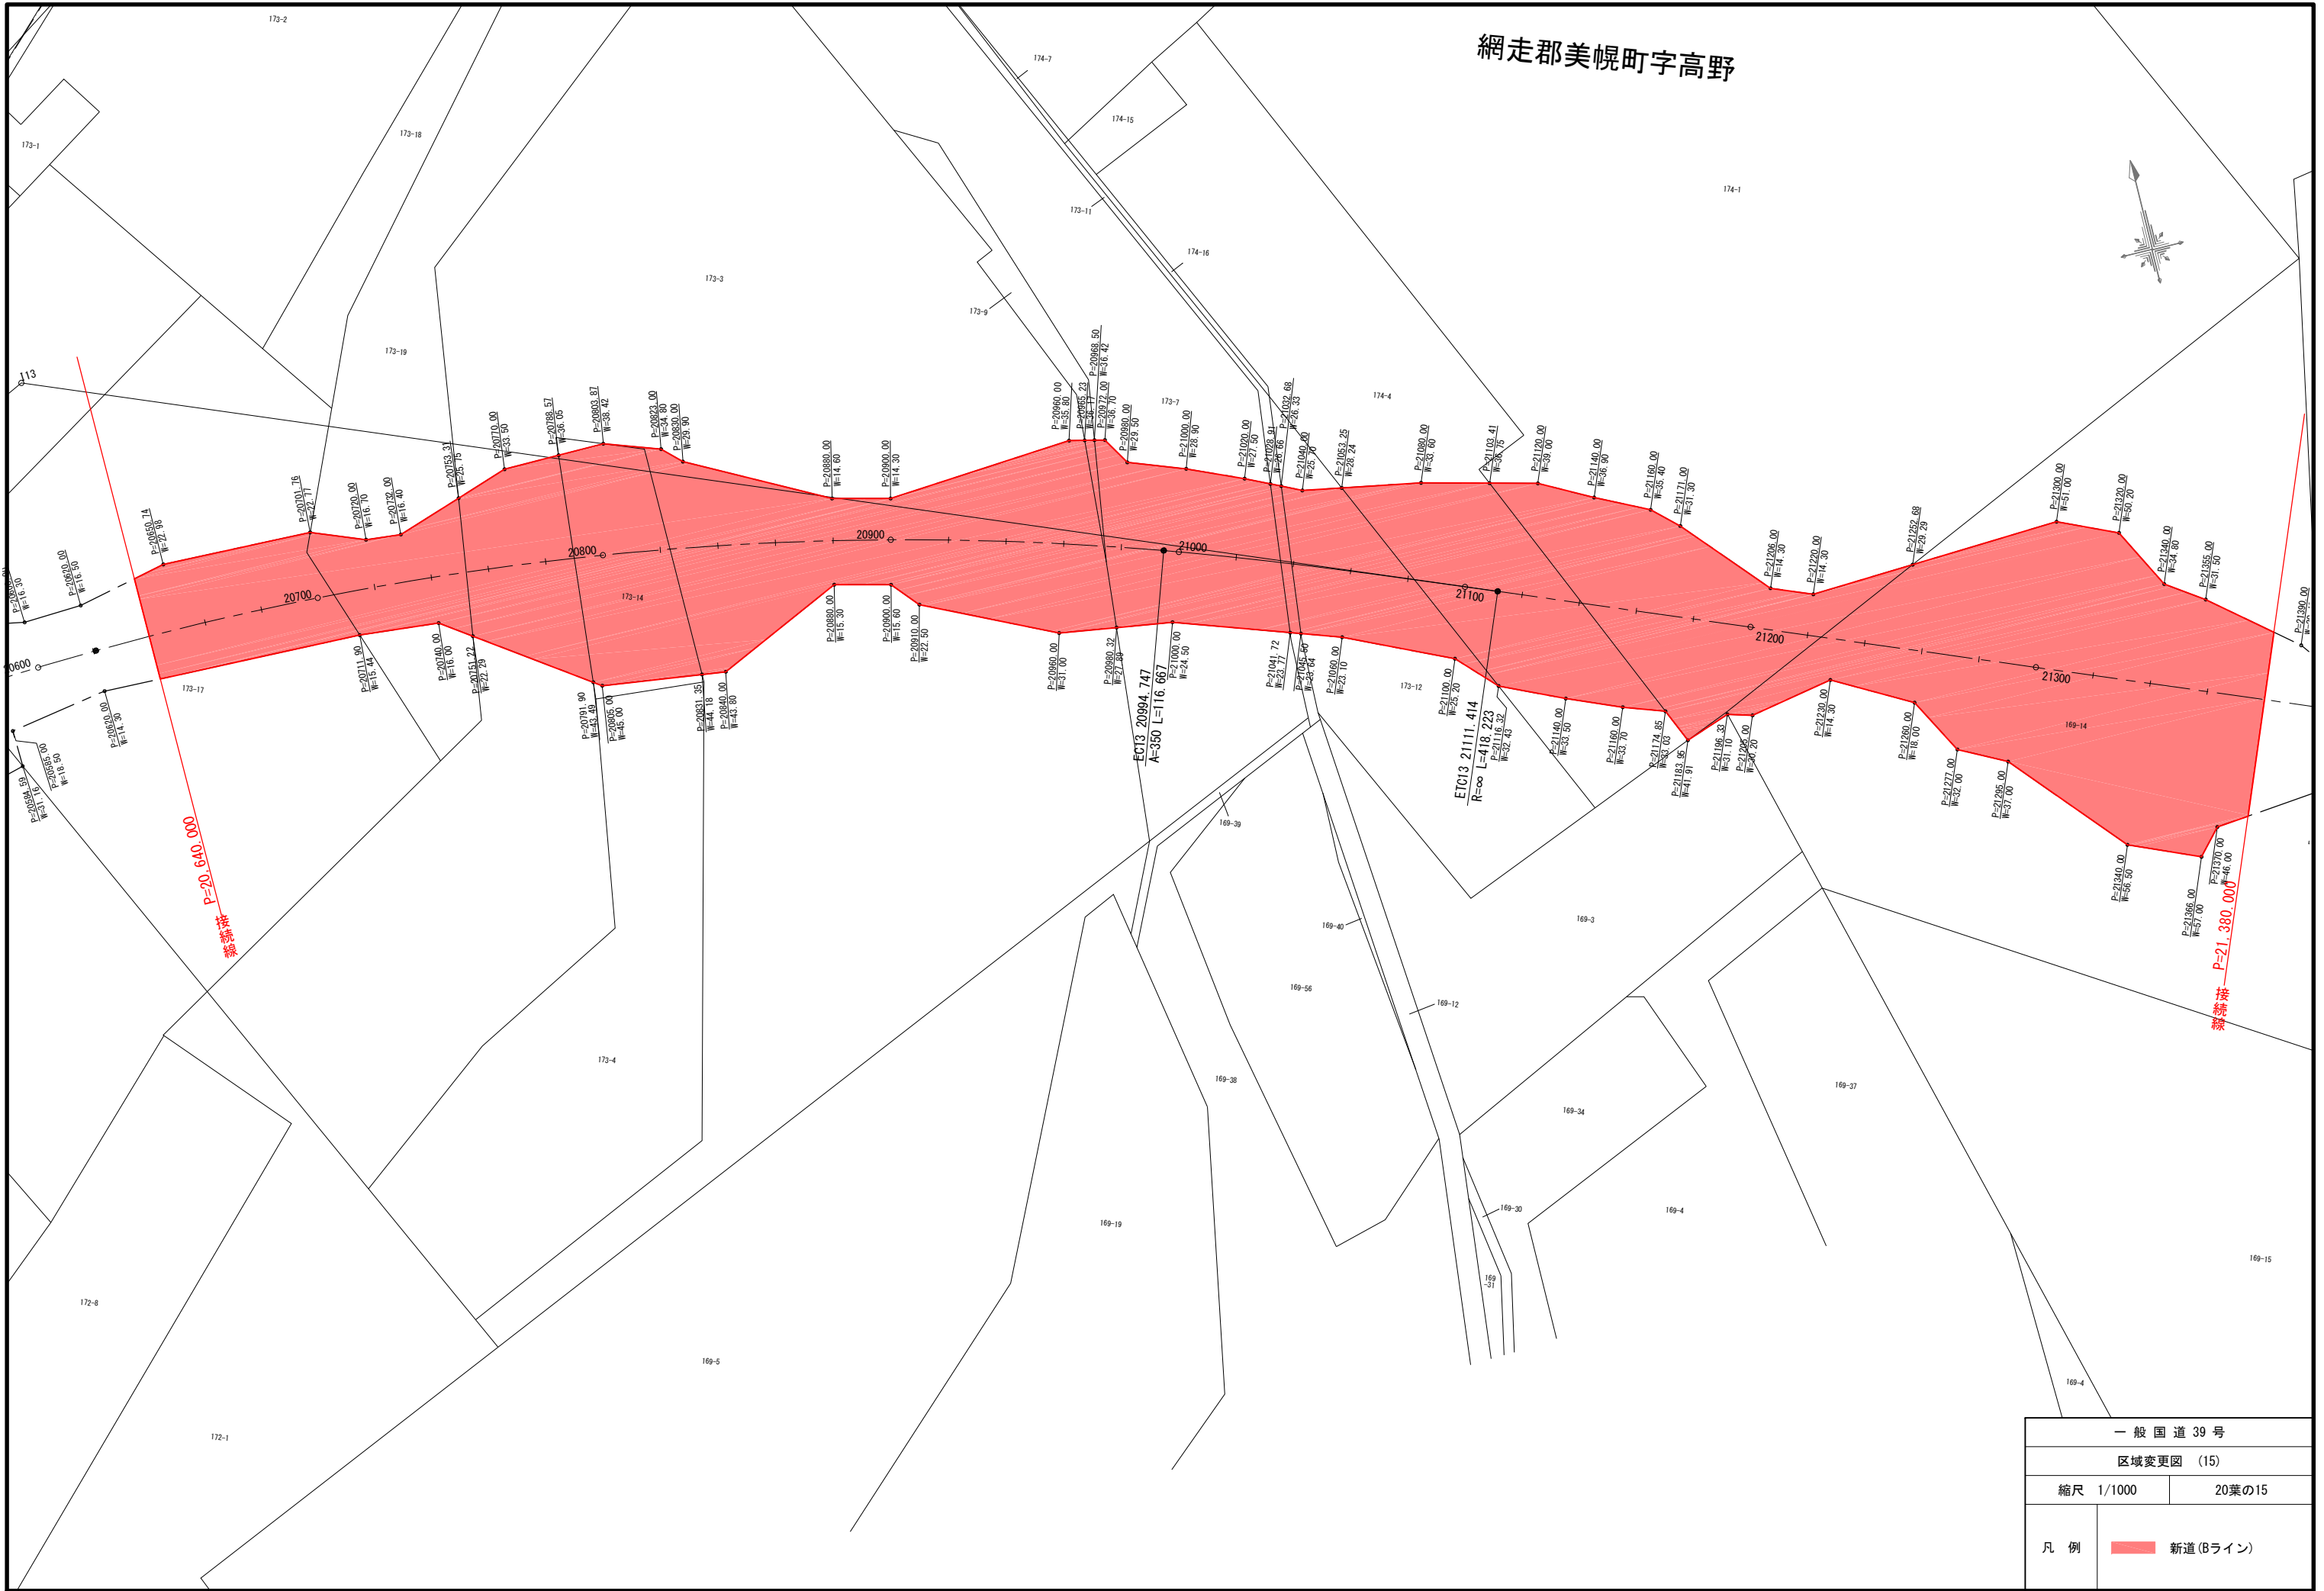



一般国道 39号	
区域変更図 (15)	
縮尺 1/1000	20葉の15
凡例	新道(Bライン)



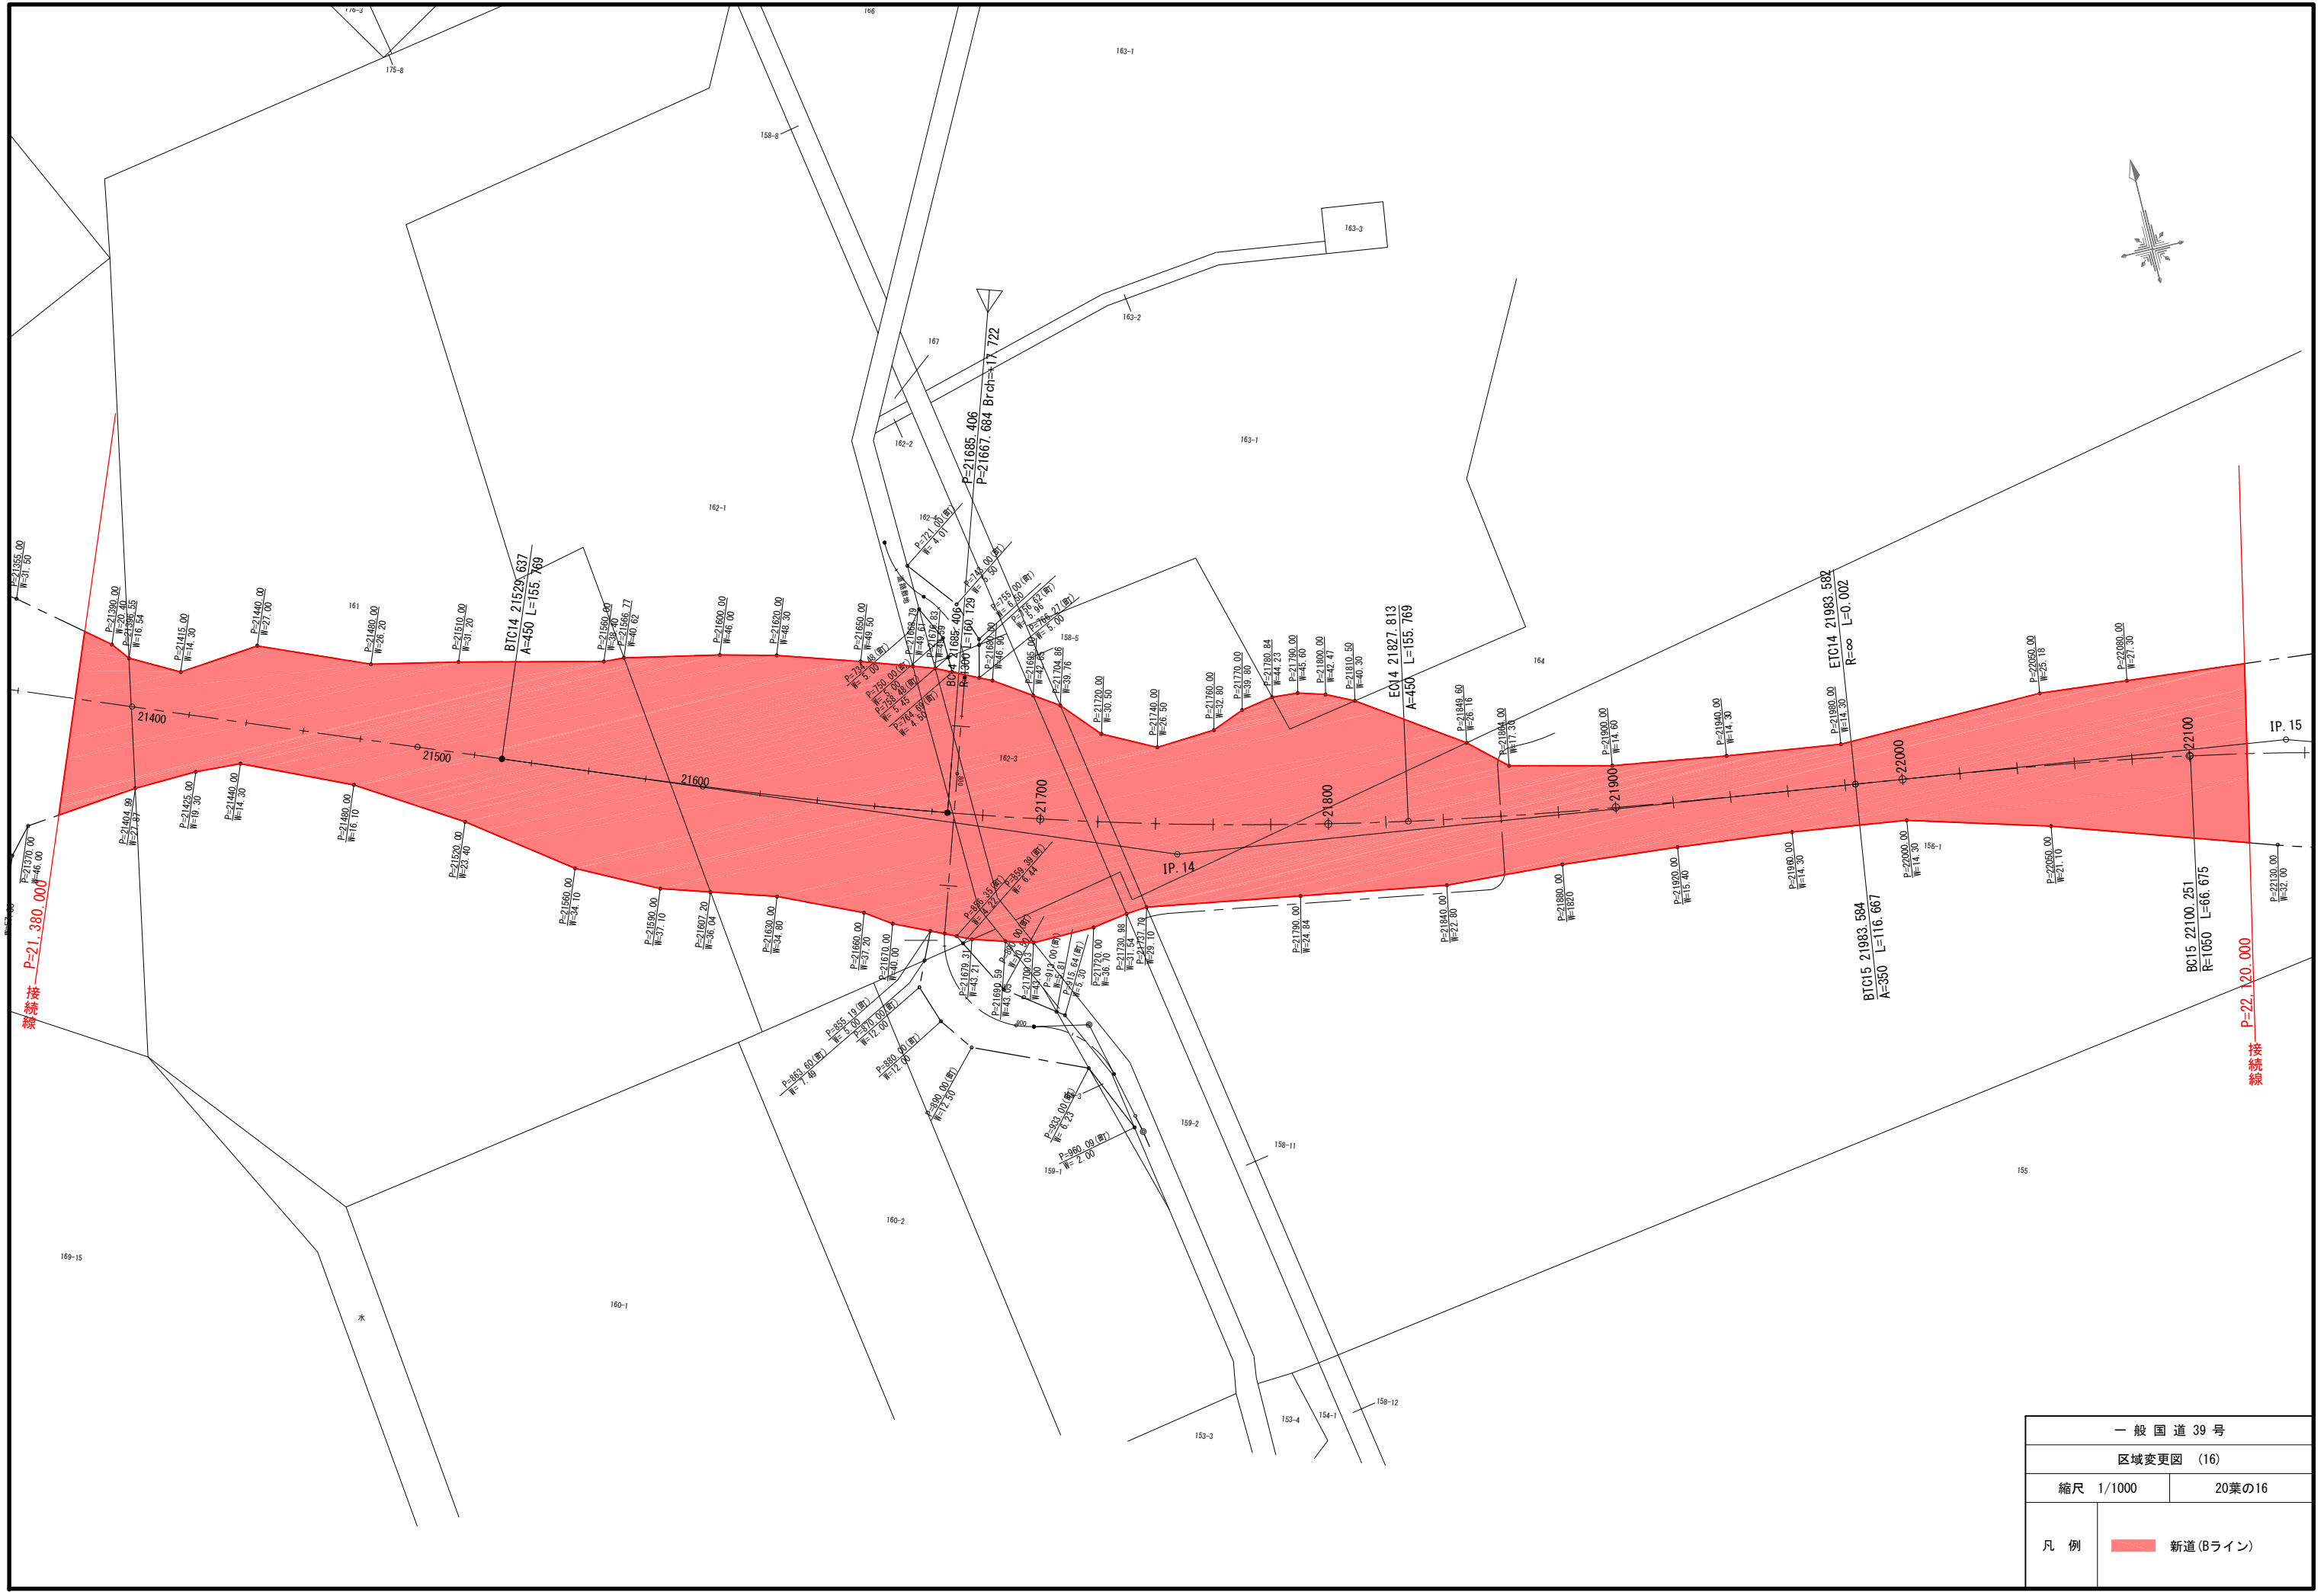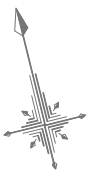

一般国道 39号	
区域変更図 (16)	
縮尺 1/1000	20葉の16
凡例	■ 新道(ライン)


網走郡美幌町字高野

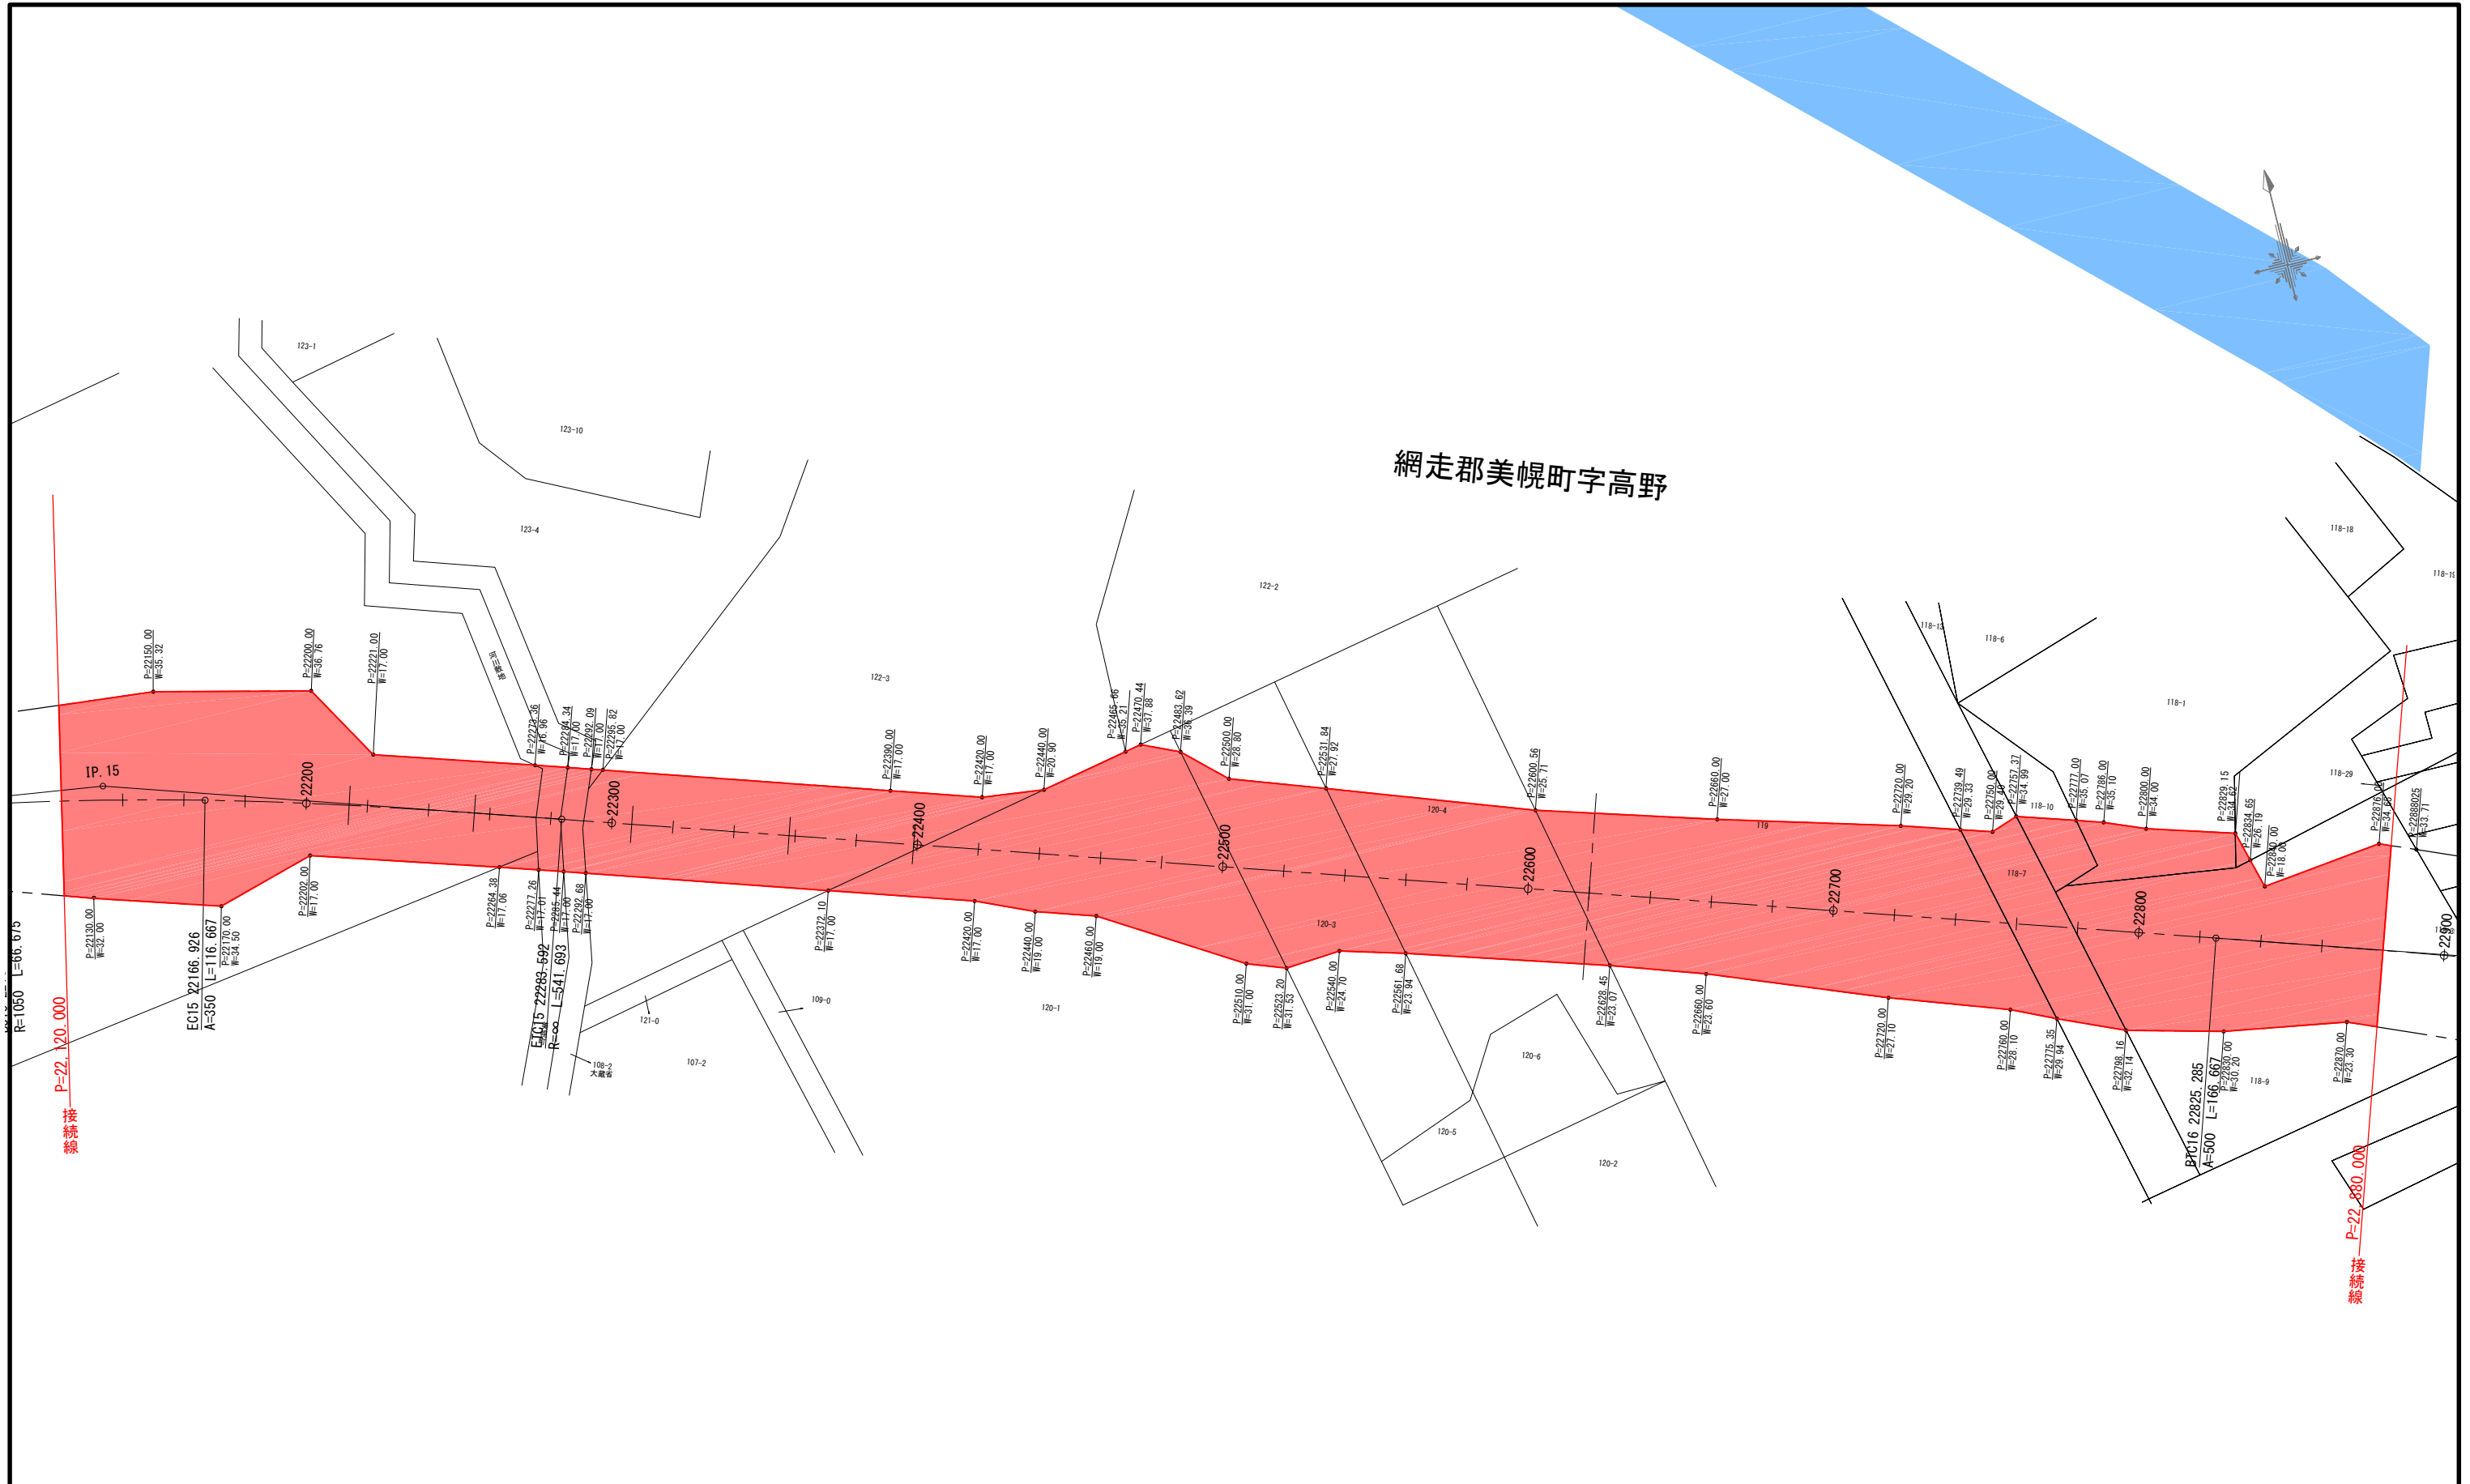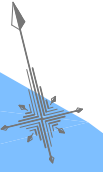

接線  
P=22,120,000


接線  
P=22,880,000

一般国道39号	
区域変更図 (17)	
縮尺 1/1000	20葉の17
凡例	<div style="display: flex; align-items: center;"> <div style="width: 15px; height: 10px; background-color: #00aaff; margin-right: 5px;"></div> 現道(Aライン)         </div> <div style="display: flex; align-items: center;"> <div style="width: 15px; height: 10px; background-color: #ff0000; margin-right: 5px;"></div> 新道(Bライン)         </div>

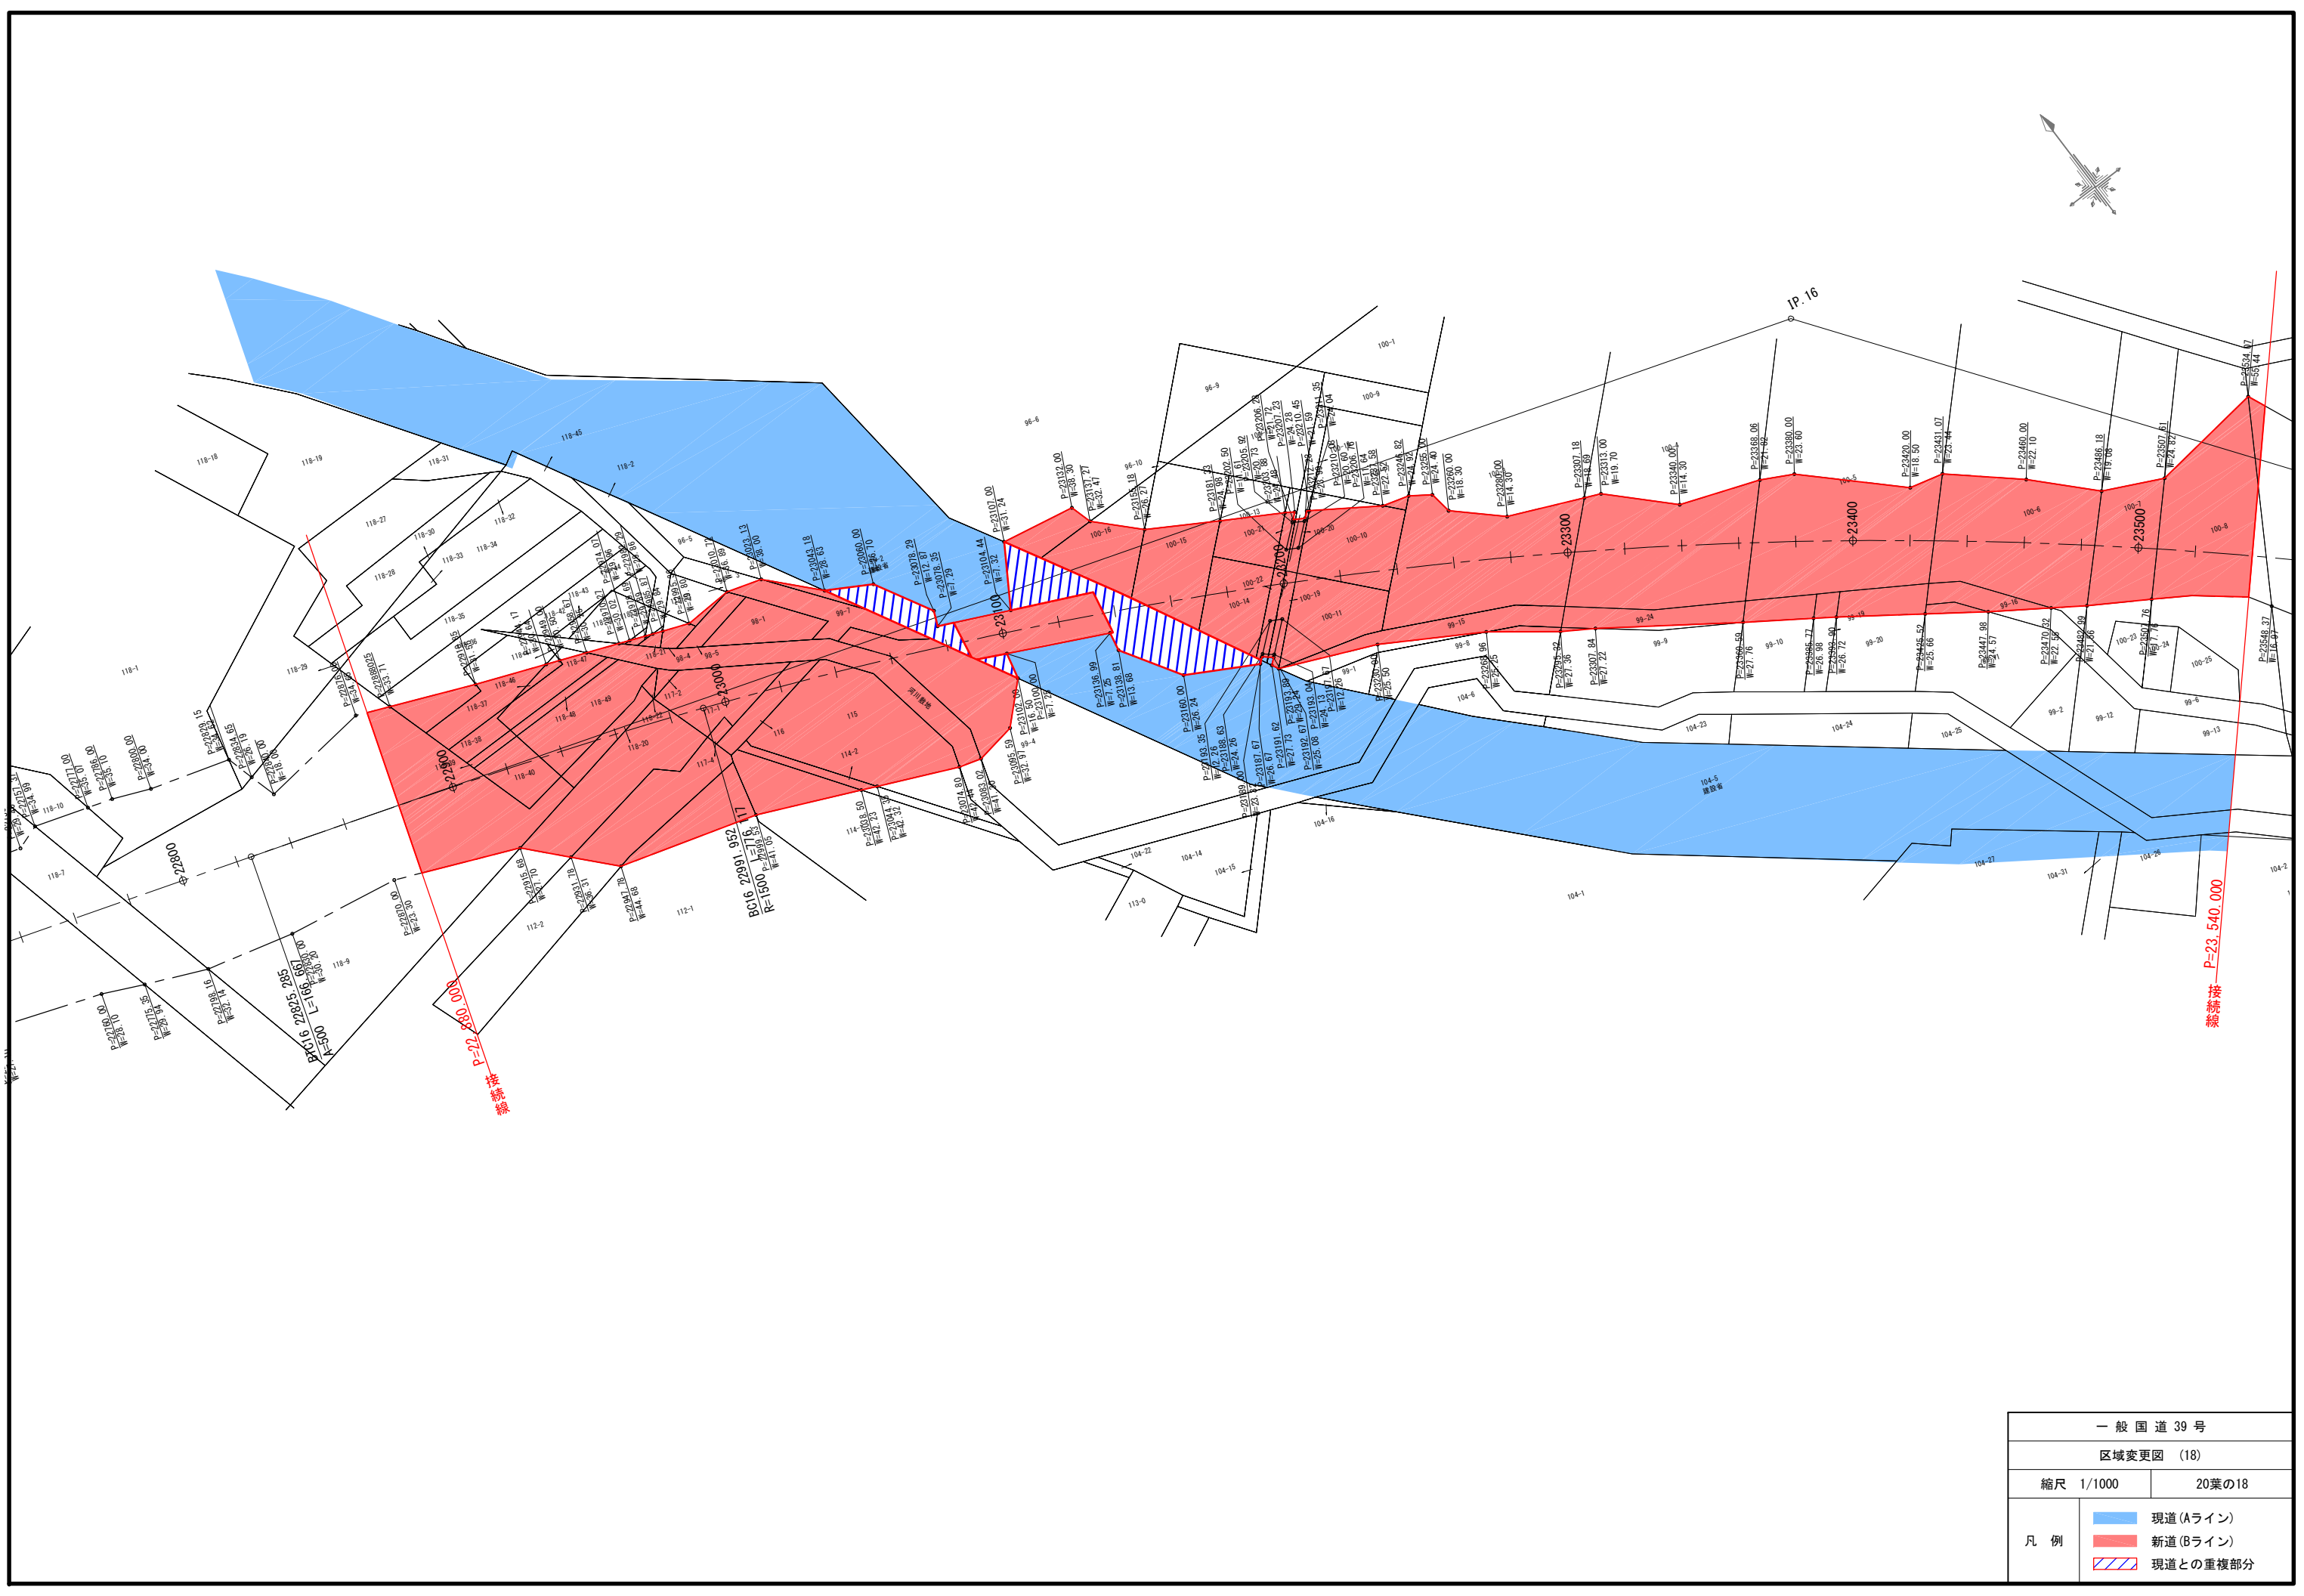

一般国道39号	
区域変更図 (18)	
縮尺 1/1000	20葉の18
凡例	<span style="display:inline-block; width:15px; height:10px; background-color:blue; border:1px solid black;"></span> 現道(Aライン)
	<span style="display:inline-block; width:15px; height:10px; background-color:red; border:1px solid black;"></span> 新道(Bライン)
	<span style="display:inline-block; width:15px; height:10px; background: repeating-linear-gradient(45deg, transparent, transparent 2px, blue 2px, blue 4px); border:1px solid black;"></span> 現道との重複部分

網走郡美幌町字高野

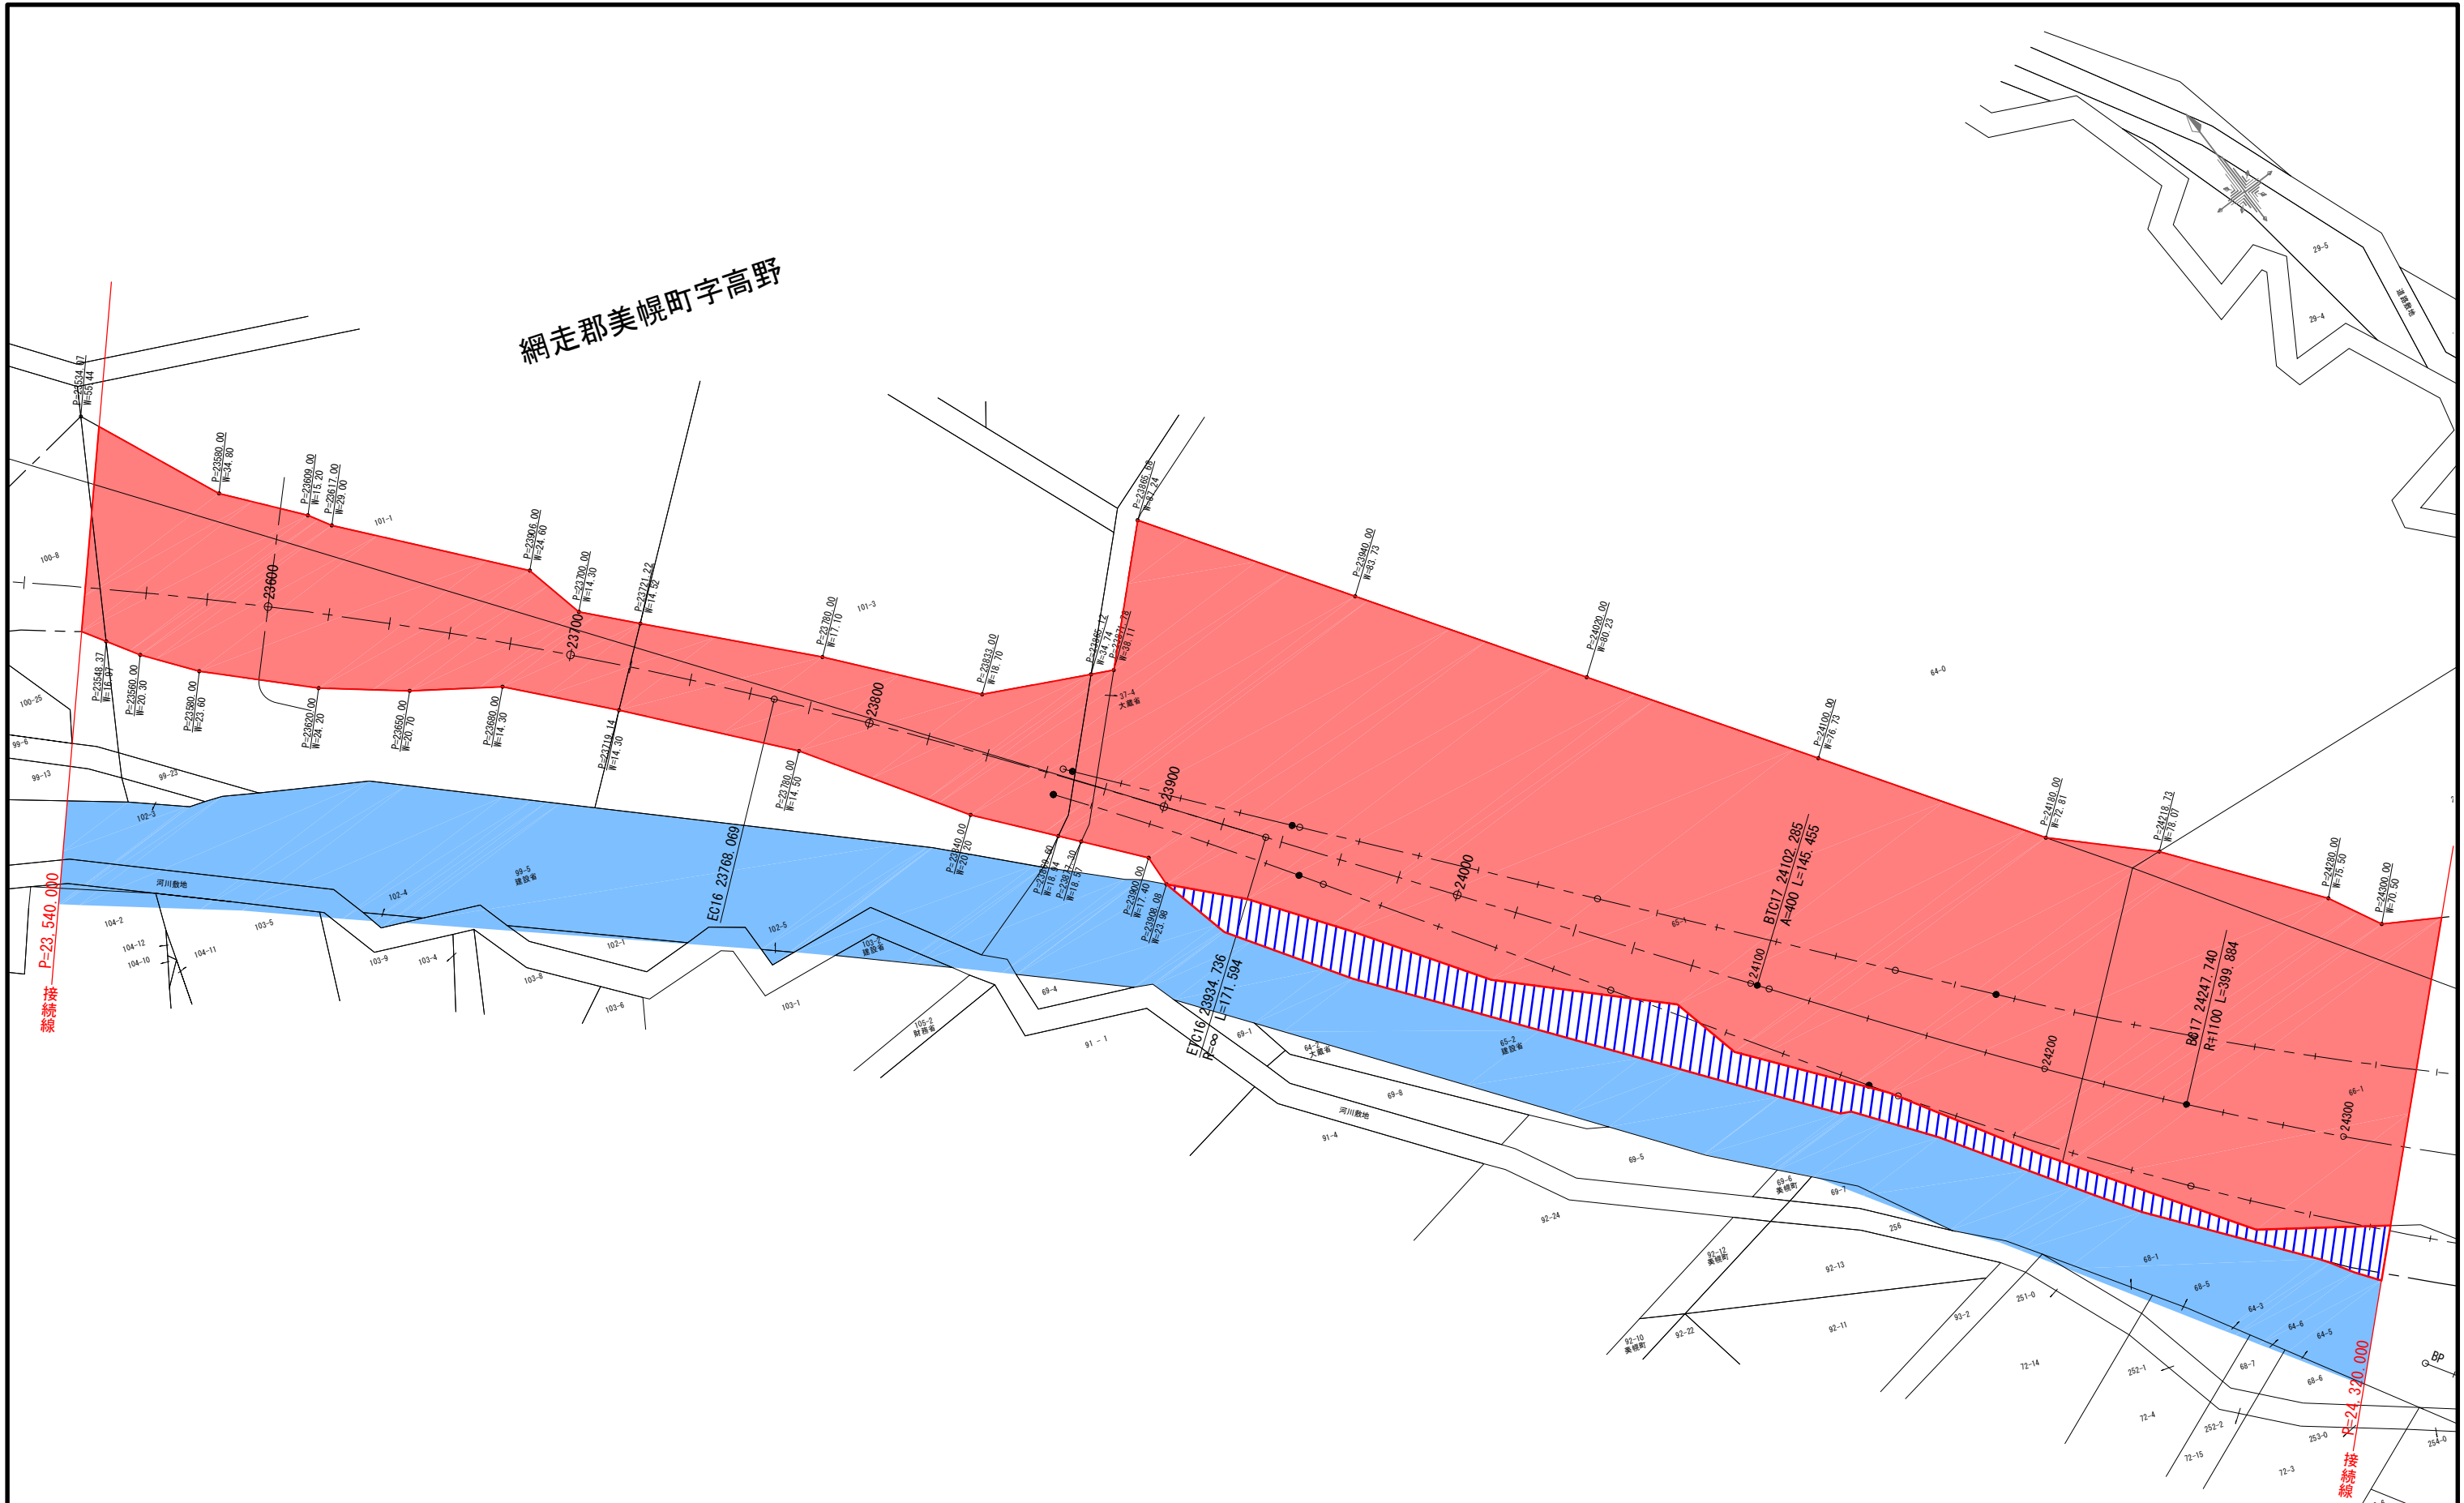


一般国道39号	
区域変更図 (19)	
縮尺 1/1000	20葉の19
凡例	<span style="display:inline-block; width:15px; height:10px; background-color:blue; border:1px solid black;"></span> 現道(Aライン)
	<span style="display:inline-block; width:15px; height:10px; background-color:red; border:1px solid black;"></span> 新道(Bライン)
	<span style="display:inline-block; width:15px; height:10px; background: repeating-linear-gradient(45deg, transparent, transparent 2px, red 2px, red 4px); border:1px solid black;"></span> 現道との重複部分



終点 北海道網走郡美幌町字高野23番28  
P=24, 678. 269


網走郡美幌町字高野

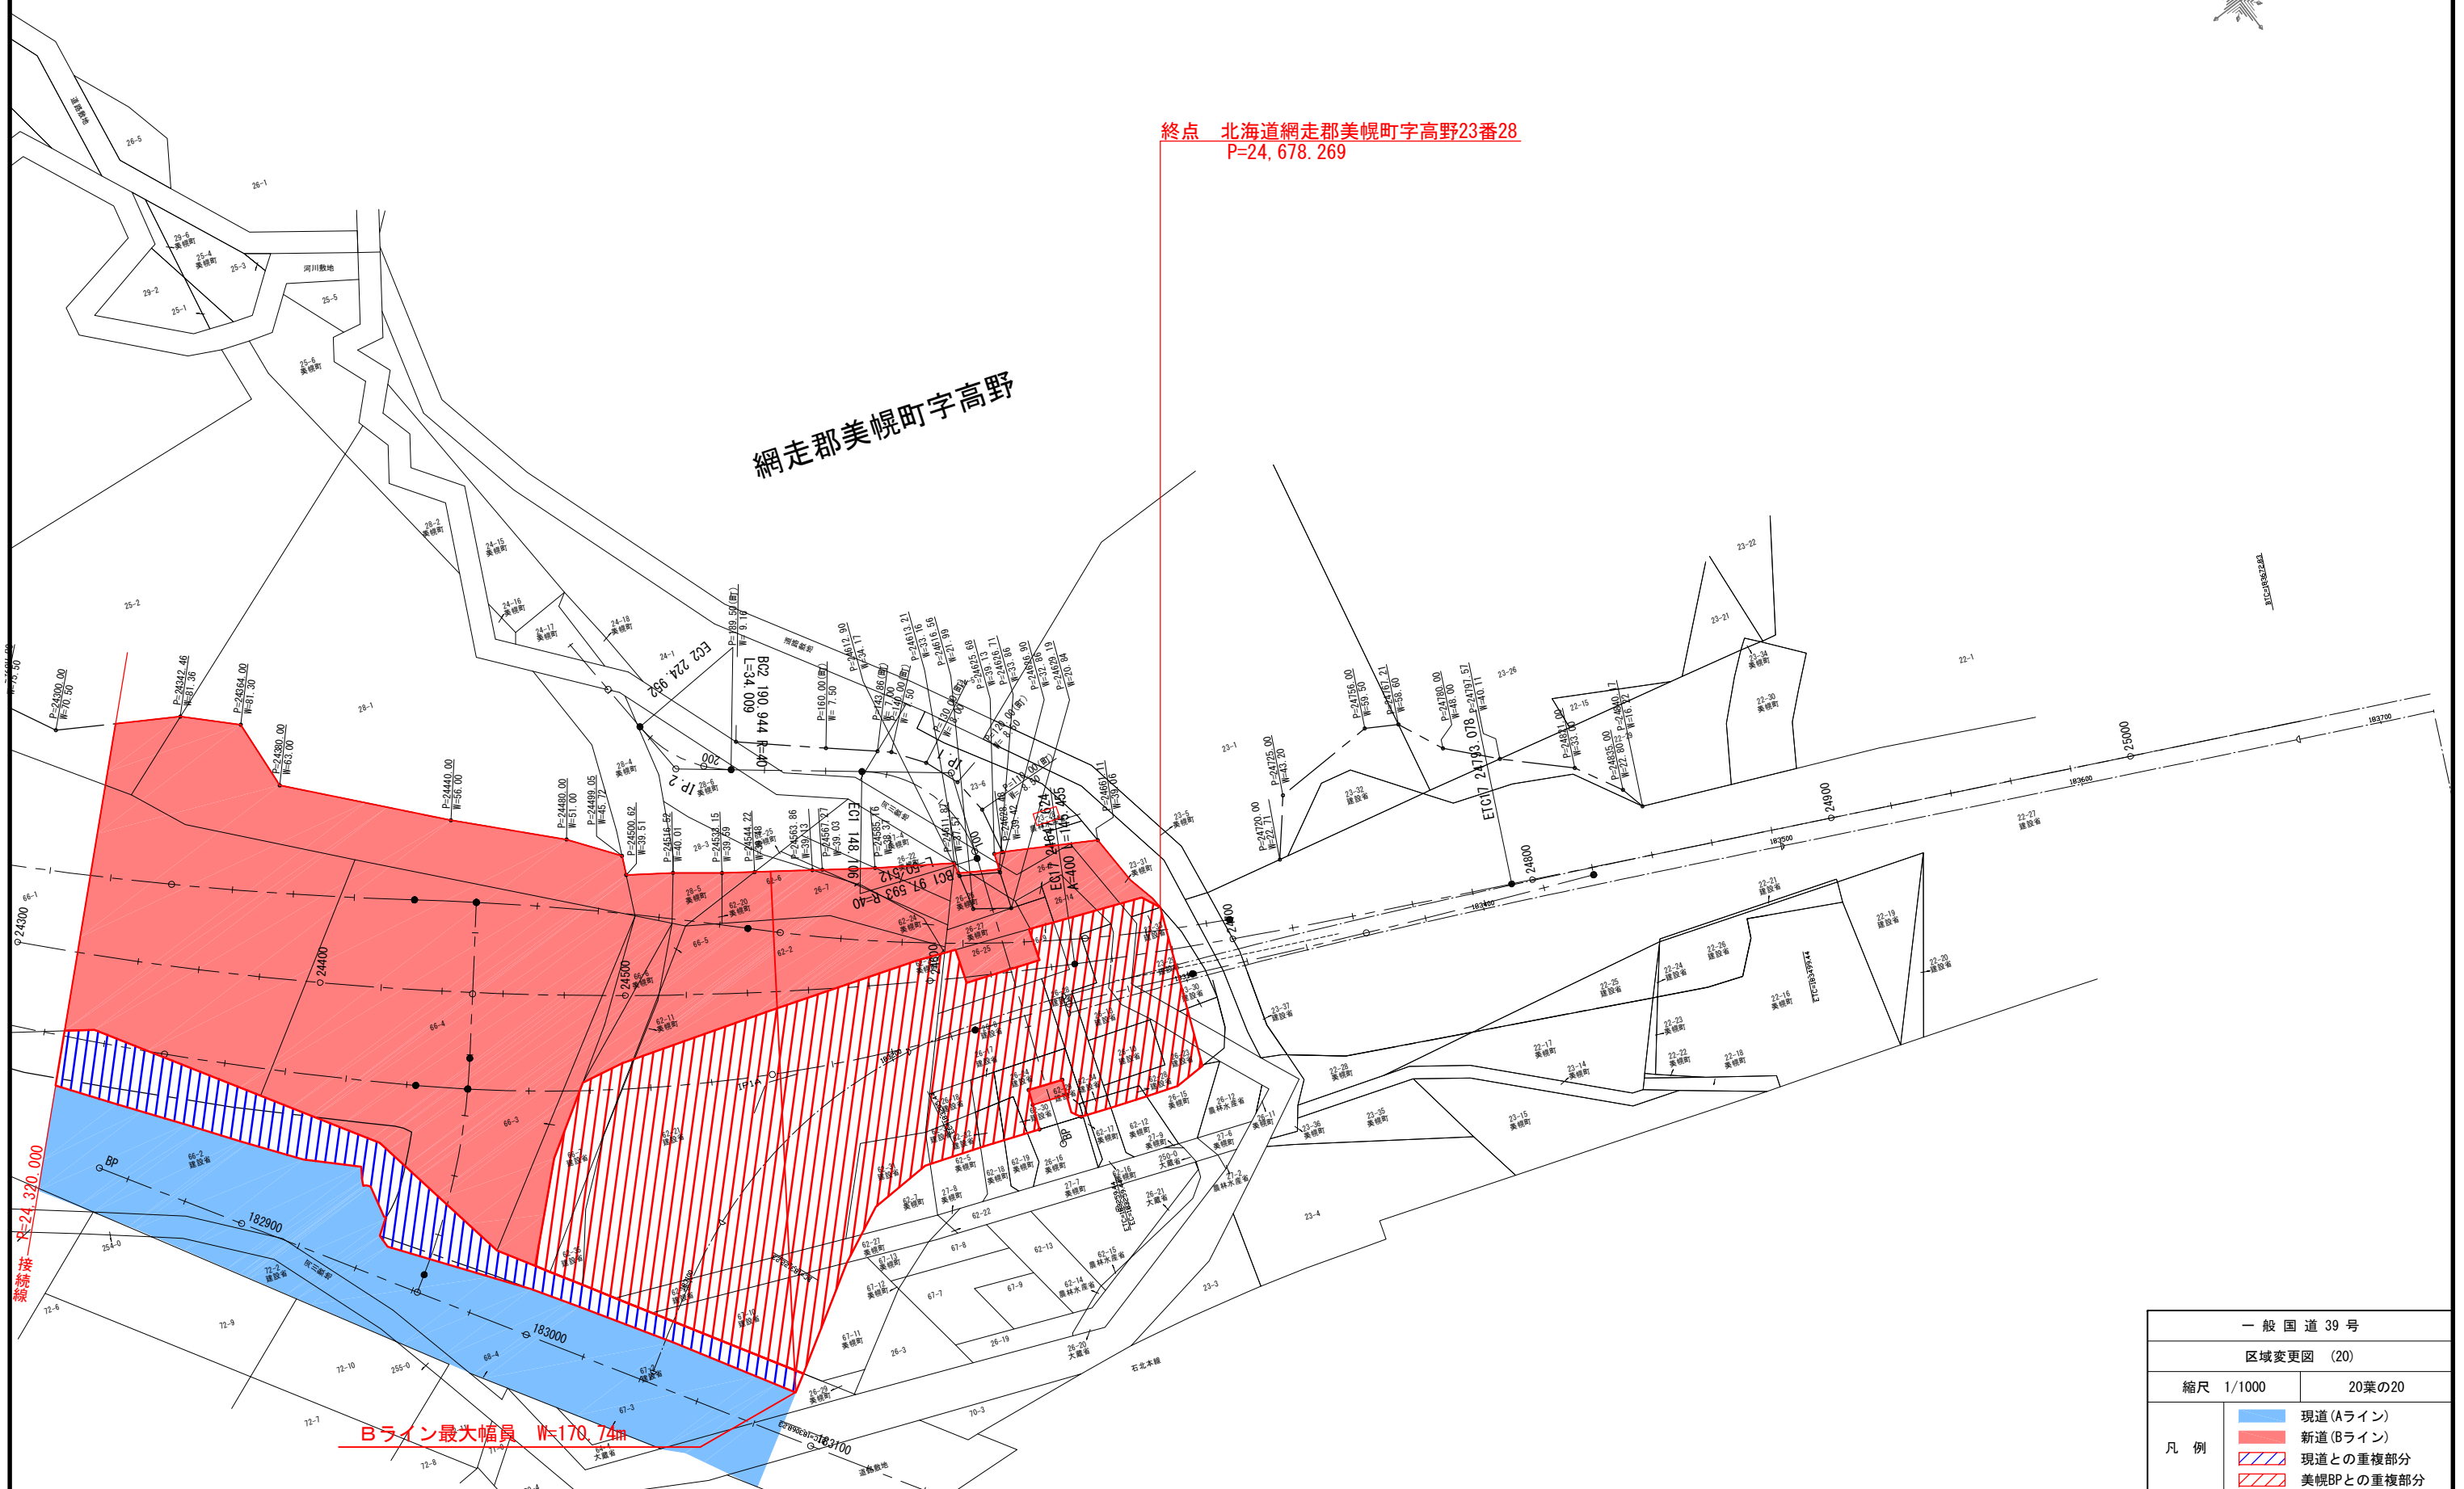


縦線接合 X=24, 370. 000

Bライン最大幅員 W=170. 74m

一般国道39号	
区域変更図 (20)	
縮尺	1/1000
	20葉の20
凡例	現道(Aライン)
	新道(Bライン)
	現道との重複部分
	美幌BPとの重複部分

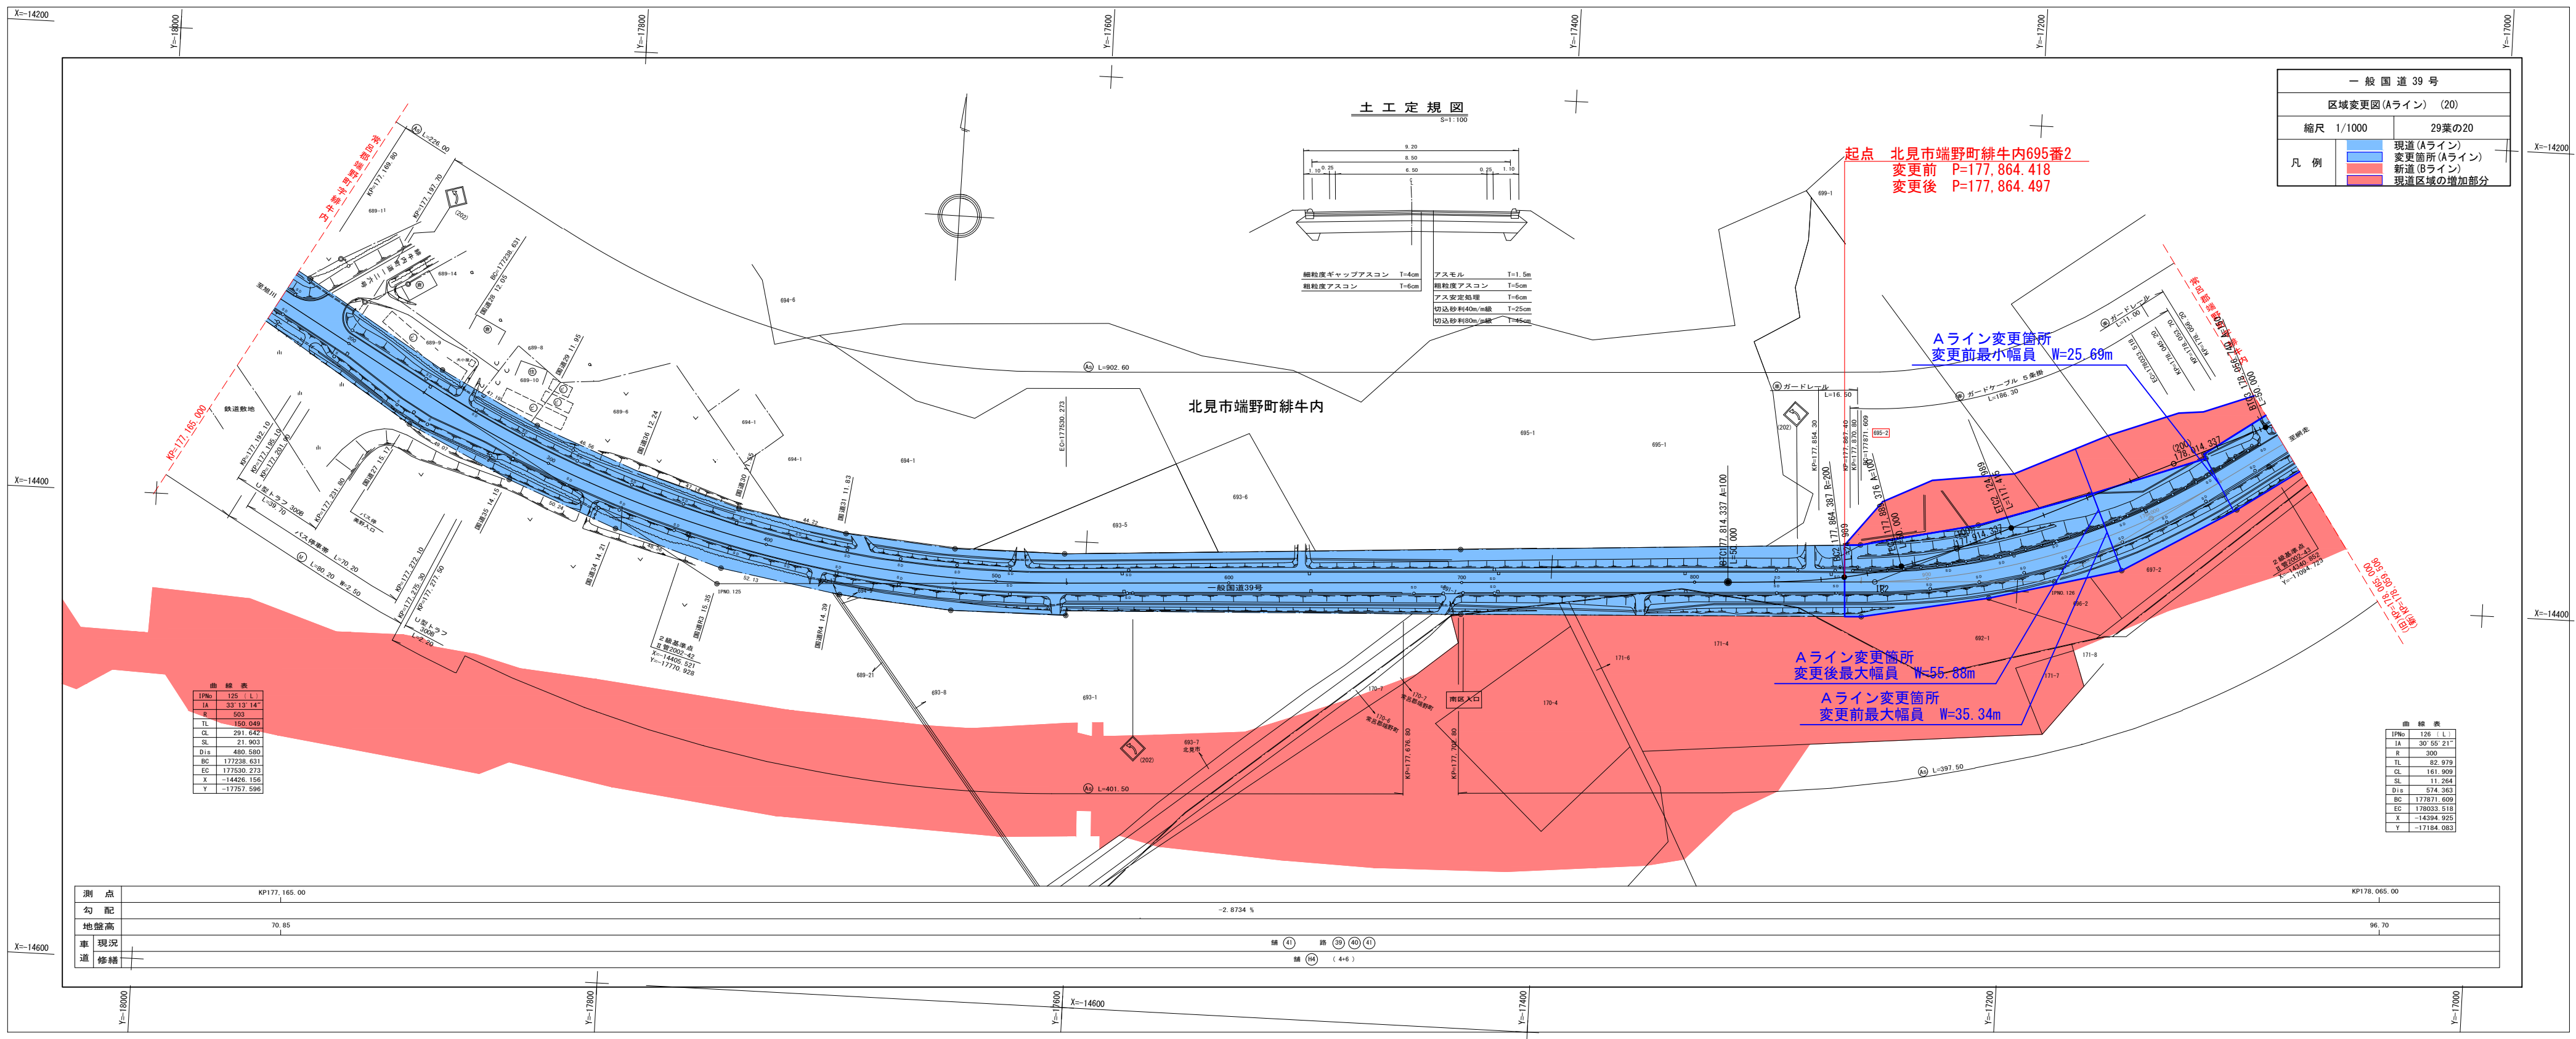

土工定規図  
S=1:100

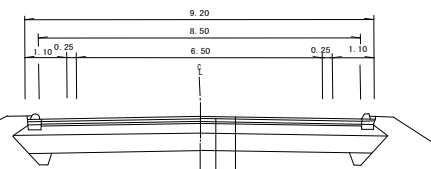

細粒度ギャップアスコン	T=4cm	アスモル	T=1.5m
粗粒度アスコン	T=6cm	粗粒度アスコン	T=5cm
		アス安定処理	T=6cm
		切込砂利40mm	T=25cm
		切込砂利80mm	T=4cm

起点 北見市端野町緋牛内695番2  
 変更前 P=177,864.418  
 変更後 P=177,864.497

一般国道39号	
区域変更図(Aライン) (20)	
縮尺 1/1000	29葉の20
凡例	現道(Aライン) 変更箇所(Aライン) 新道(Bライン) 現道区域の増加部分

Aライン変更箇所  
 変更前最小幅員 W=25.69m

Aライン変更箇所  
 変更後最大幅員 W=55.88m

Aライン変更箇所  
 変更前最大幅員 W=35.34m

曲線表

IPNo	125	L	1
TA	33	13	14
R	503		
TL	150.049		
QL	291.642		
SL	21.903		
Dis	480.580		
BC	177238.631		
EC	177530.273		
X	-14426.156		
Y	-17757.596		

曲線表

IPNo	126	L	1
TA	30	55	21
R	300		
TL	82.979		
QL	161.909		
SL	11.264		
Dis	574.363		
BC	177871.609		
EC	178033.518		
X	-14394.925		
Y	-17184.083		

測点	KP177,165.00	KP178,065.00
勾配	-2.8734%	
地盤高	70.85	96.70
車道	舗装	

標(41) 標(39) 標(40) 標(41)  
 標(40) (4+6)

一般国道39号	
区域変更図(Aライン) (21)	
縮尺	1/1000 29葉の21
凡例	現道(Aライン) 変更箇所(Aライン) 新道(Bライン) 現道区域の増加部分

終点 同市端野町緋牛内697番1  
 変更前 P=178,102.797 L=238.379m  
 変更後 P=178,097.744 L=233.247m

Aライン変更箇所  
 変更後最小幅員 W=28.68m

北見市端野町緋牛内

網走郡美幌町字高野

土工定規図

土工定規図

曲線表

EPNo	127	R
EA	55.08	53°
R	305	
A	125.000	
L	51.230	
t	4.48	42°
TK	17.088	
TL	34.166	
D	185.070	
s	45.31	28°
L CL	242.338	
L TL	127.974	
SL	25.760	
CL	344.798	
D1s	946.098	
BTC	178711.567	
BC	178762.797	
EQ	179065.135	
ETC	179056.365	
X	-13865.334	
Y	-16400.095	

測点	KP178,065.00	KP178,223.30	KP178,483.50	KP179,059.70	KP179,065.00
勾配		-2.8734 %	+0.7264 %	-1.9198 %	+3.3891 %
地盤高	96.70	101.24	103.13	114.19	114.38
車現況			舗(4) 路(39)(40)(41)		
道修繕			舗(4) (4+6)	舗(6) (3)	

