


一般国道238号 区域変更位置図

起点 北海道枝幸郡浜頓別町字ブタウス2995番1
 終点 同町字ブタウス35番1

変更前 W=21.11m~28.18m L=0.697Km
 変更後 W=24.62m~31.10m L=0.697Km

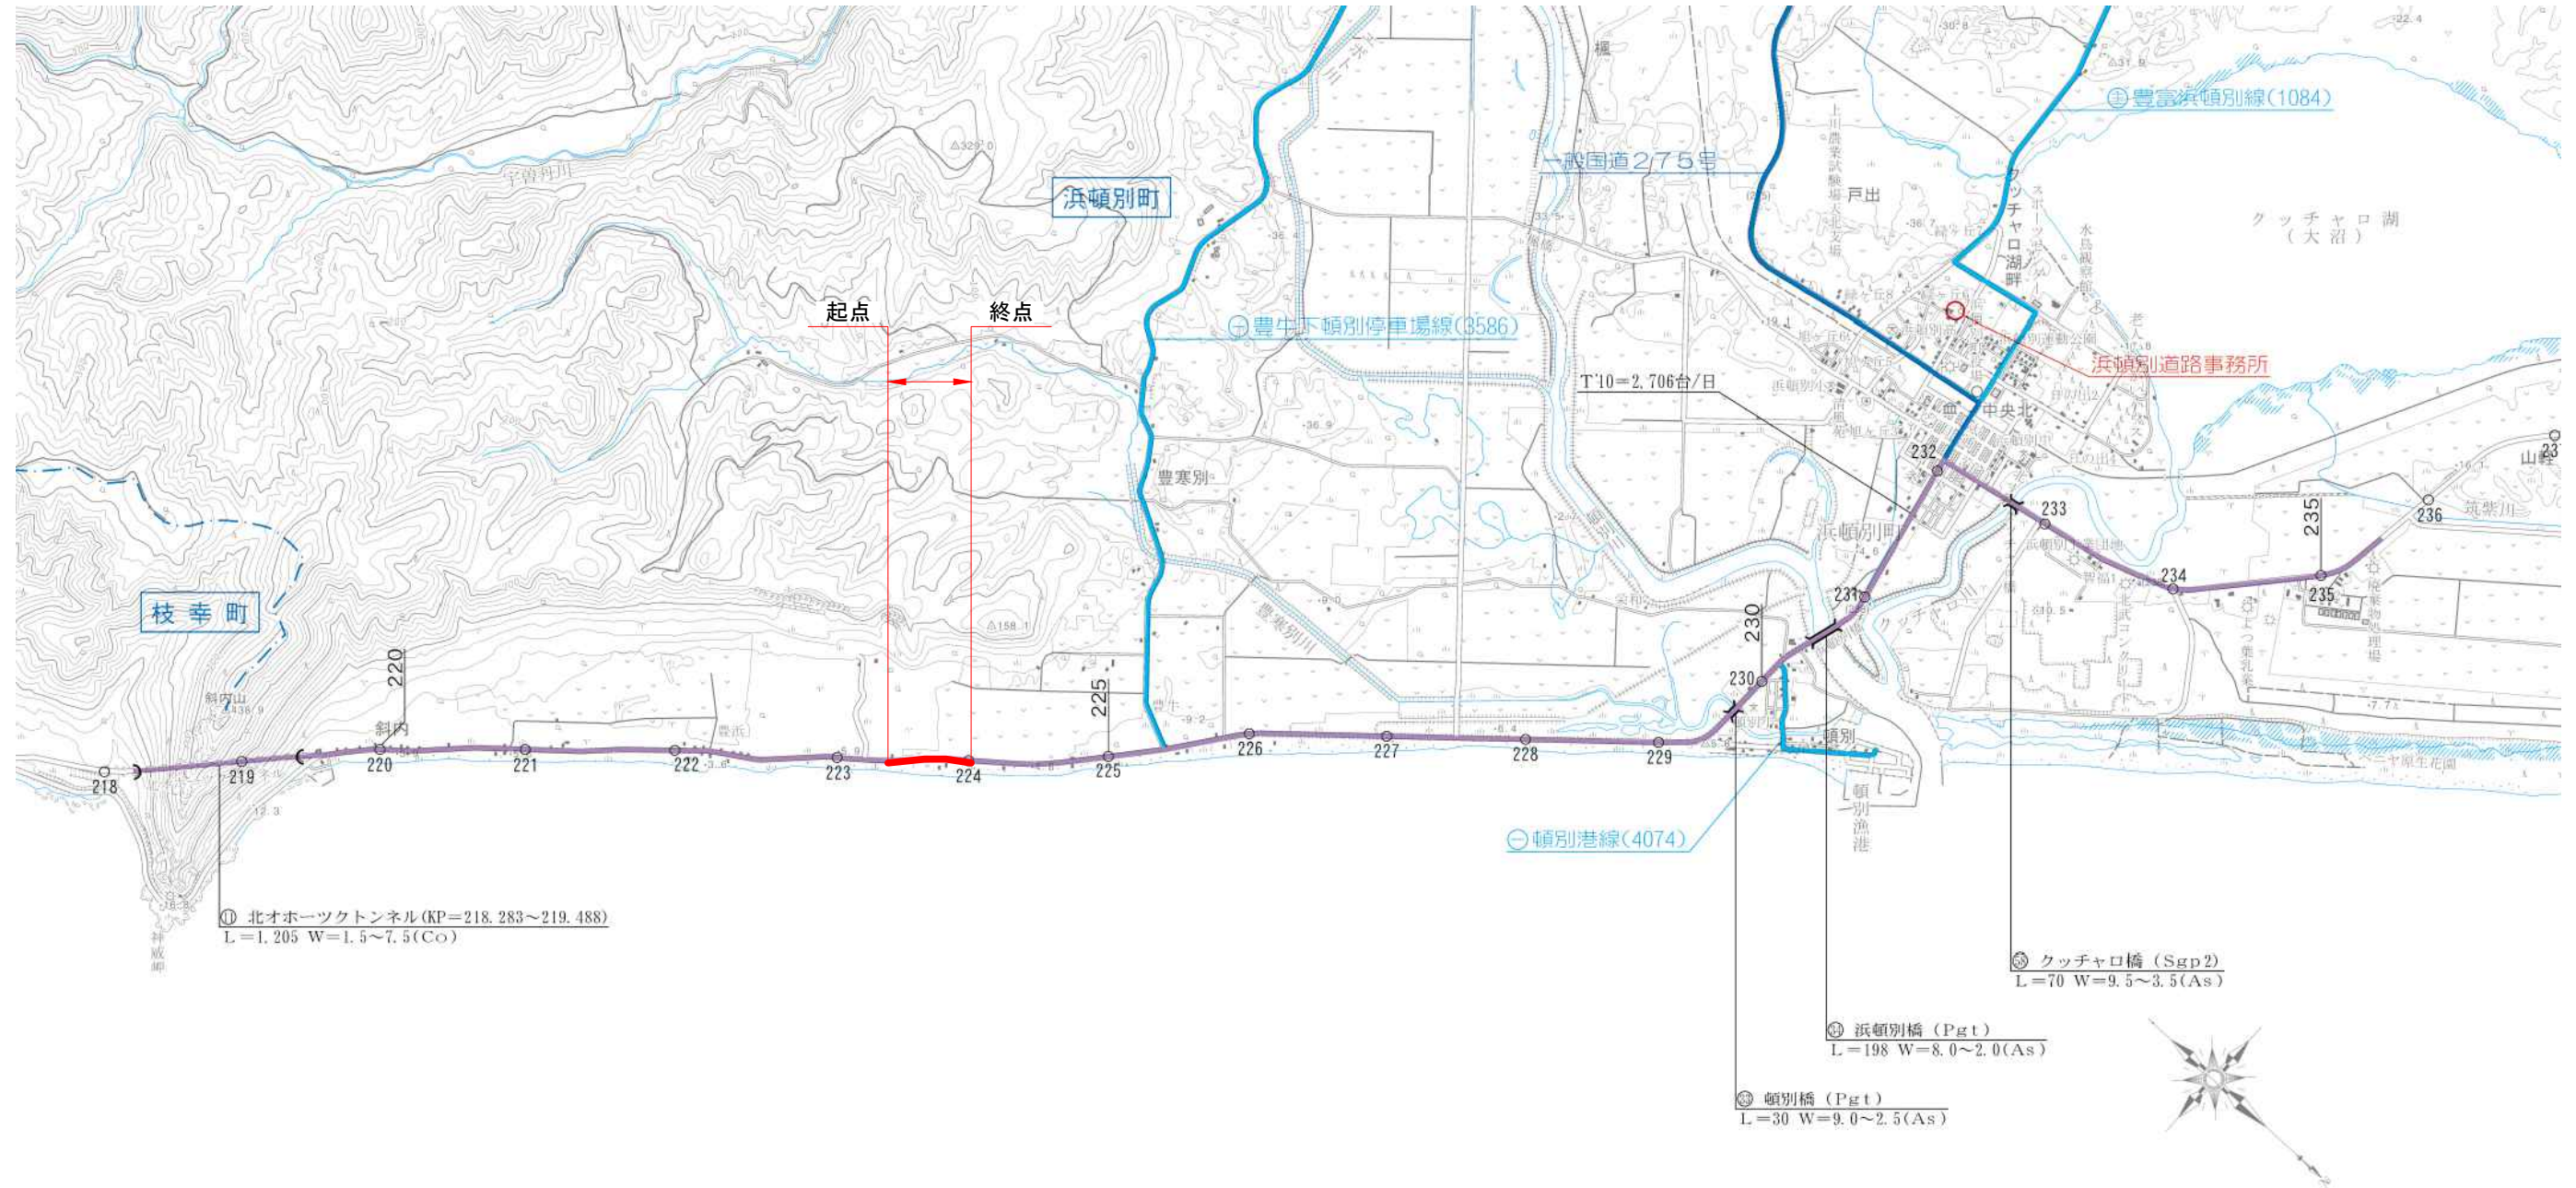

区域変更位置図
 縮尺 1 : 50,000

区域変更図(1)

枝幸郡浜頓別町字頓別原野

区域変更図(2)へ接続

KP=223,680.00

接
続
線

起点

北海道枝幸郡浜頓別町字ブタウス
2995番1


KP=223,327.890

字頓別原野

字ブタウス

字頓別原野

変更後最小幅員 W=24.62m

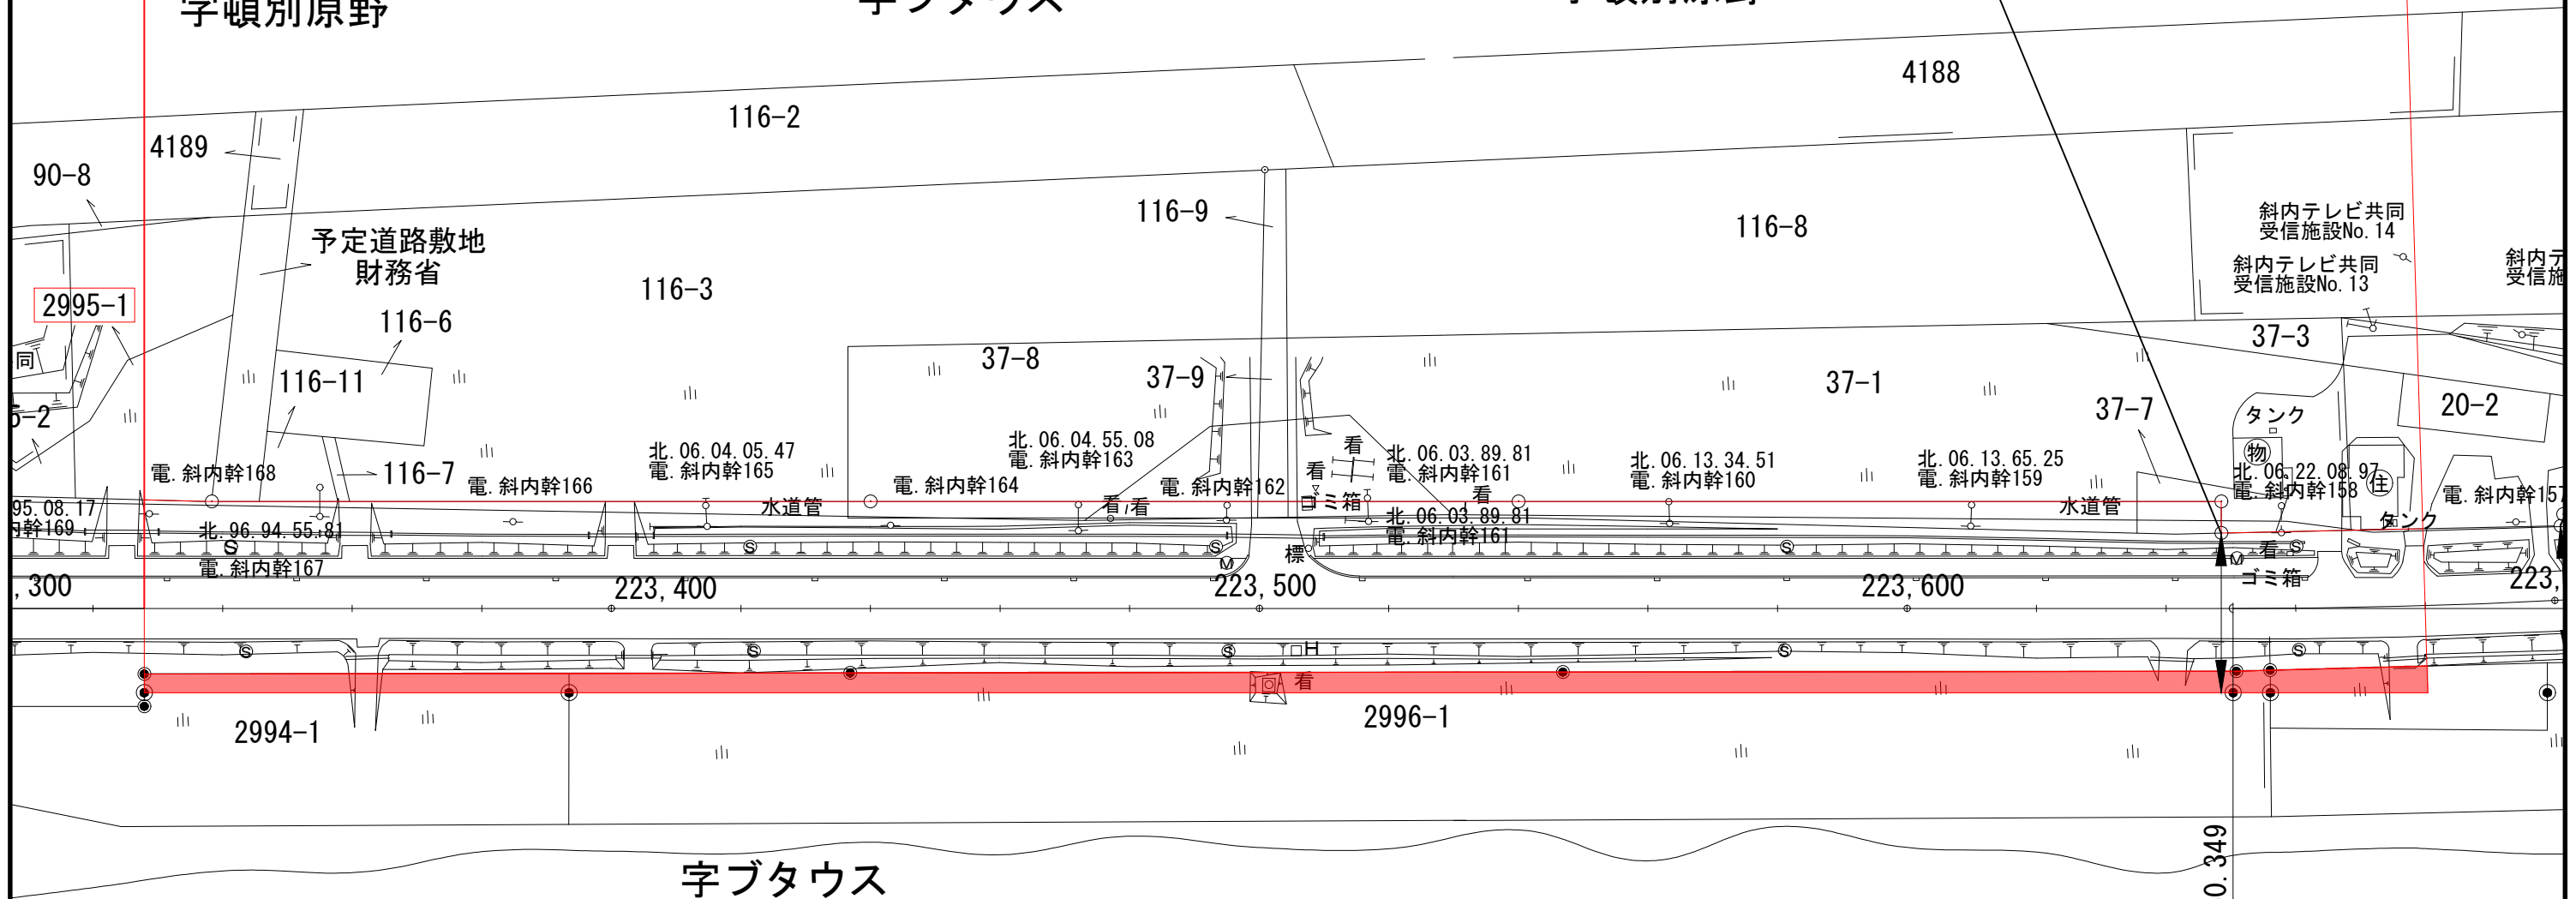

BC=223650.349

L=0.697Km
KP=223,327.890~KP=224,024.425

オホーツク海

一般国道238号	
区域変更図(1)	
縮尺 1:1,000	2葉の1
凡例	<div style="display: flex; align-items: center;"> <div style="width: 15px; height: 10px; border: 1px solid black; margin-right: 5px;"></div> 現在の道路区域 </div> <div style="display: flex; align-items: center; margin-top: 5px;"> <div style="width: 15px; height: 10px; background-color: red; margin-right: 5px;"></div> 区域の増加部分 </div>


区域変更図(2)

枝幸郡浜頓別町字ブタウス

終点
同町字ブタウス35番1
KP=224,024.425
L=0.697km

区域変更図(1)へ接続
KP=223,680.00

接
続
線

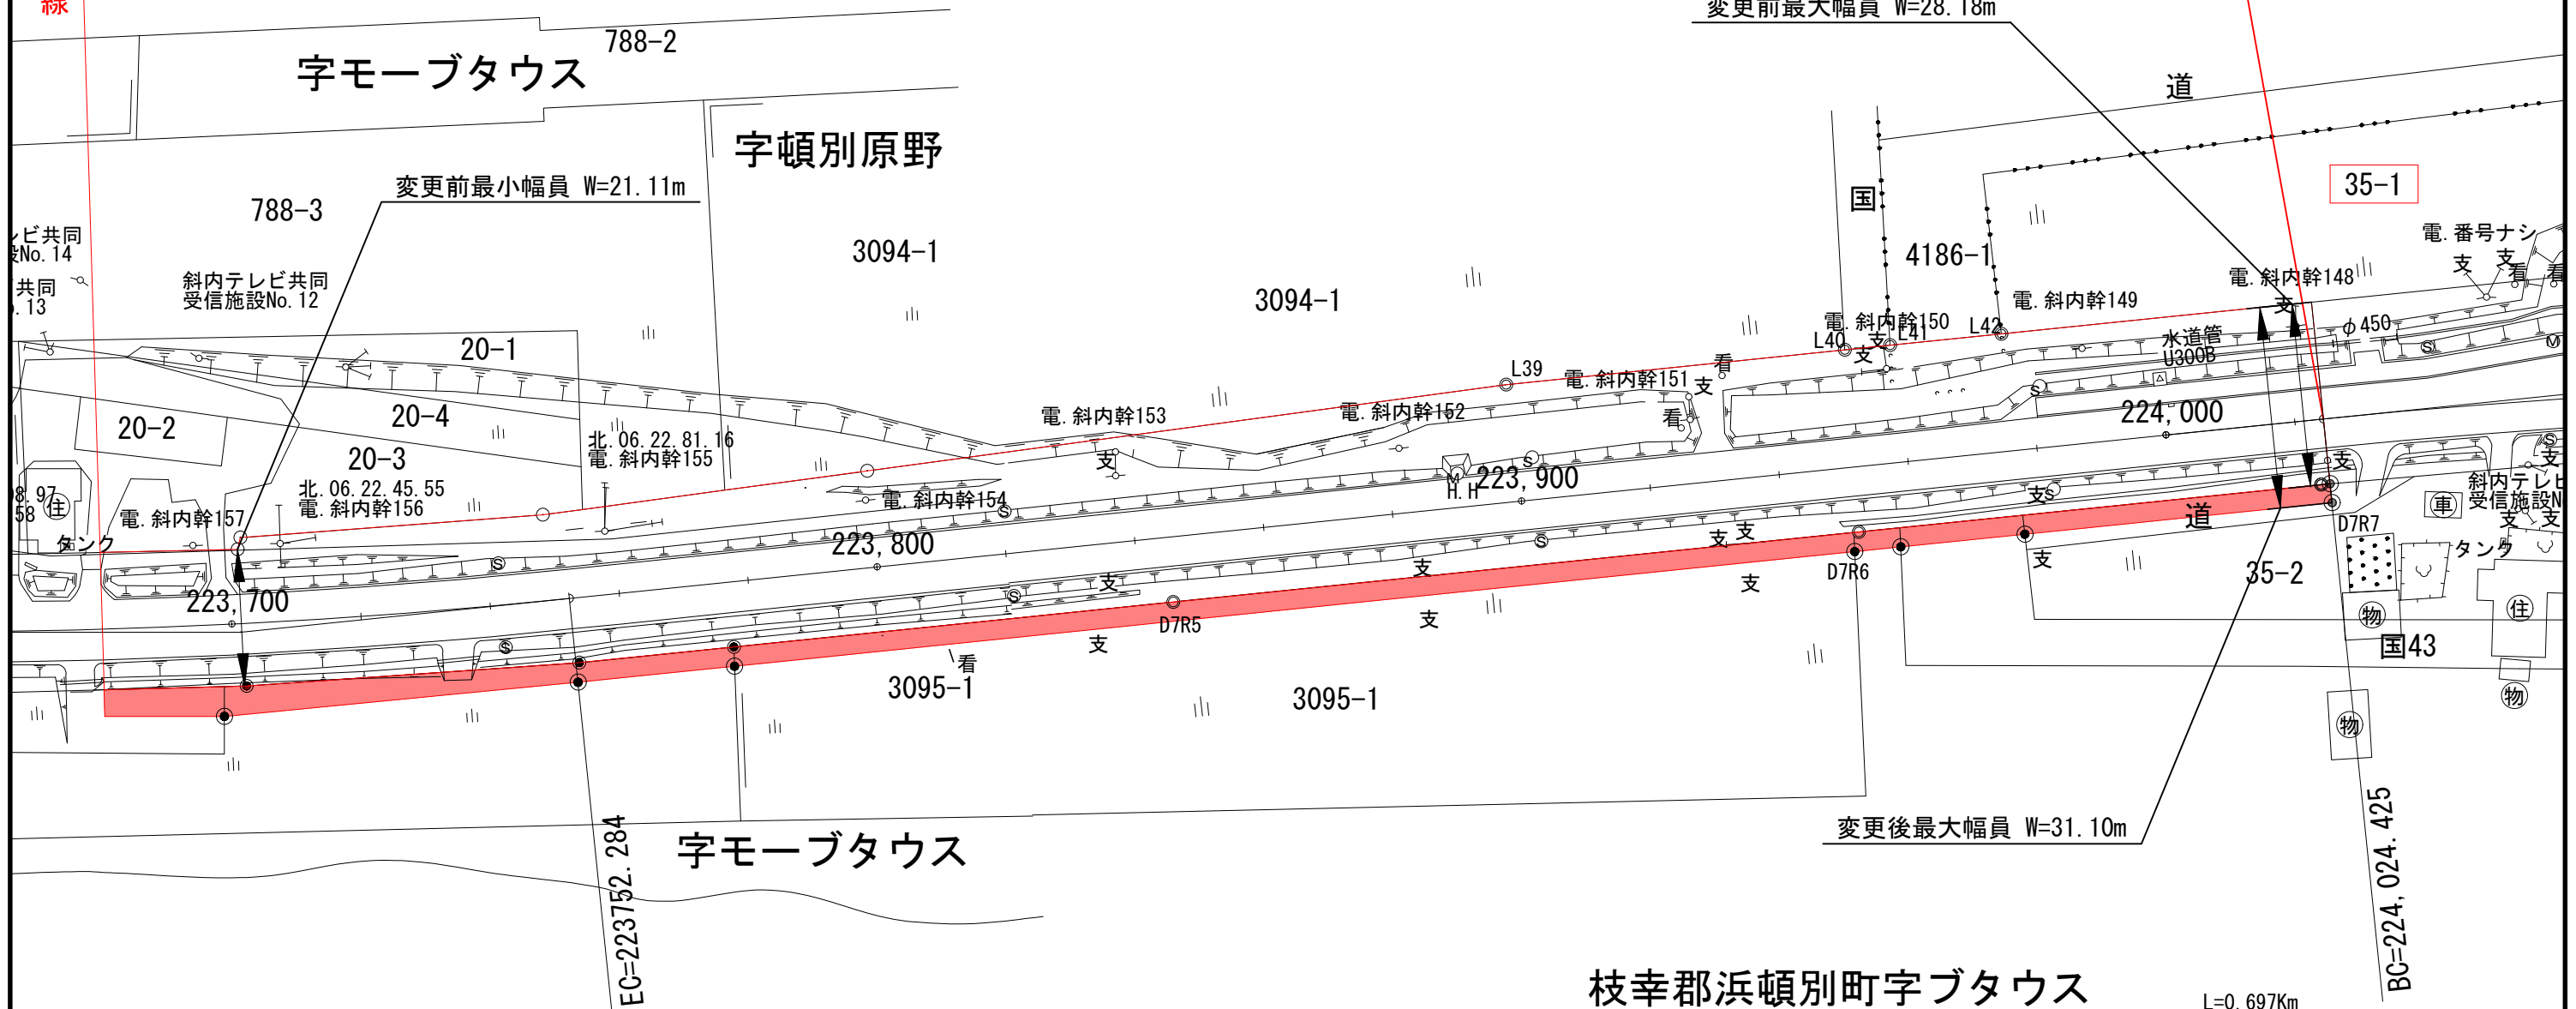

枝幸郡浜頓別町字ブタウス

L=0.697Km
KP=223,327.890~KP=224,024.425

一般国道238号	
区域変更図(2)	
縮尺 1:1,000	2葉の2
凡例	<div style="display: flex; align-items: center;"> <div style="width: 15px; height: 10px; border: 1px solid black; margin-right: 5px;"></div> 現在の道路区域 </div> <div style="display: flex; align-items: center; margin-top: 5px;"> <div style="width: 15px; height: 10px; background-color: red; margin-right: 5px;"></div> 区域の増加部分 </div>