


一般国道229号区域変更位置図

起点 北海道古平郡古平町大字浜町40番30
 変更前 W=14.55m~24.00m L=0.055km(55.318m)
 終点 同町大字浜町40番4
 変更後 W=14.55m~85.96m L=0.055km(55.318m)

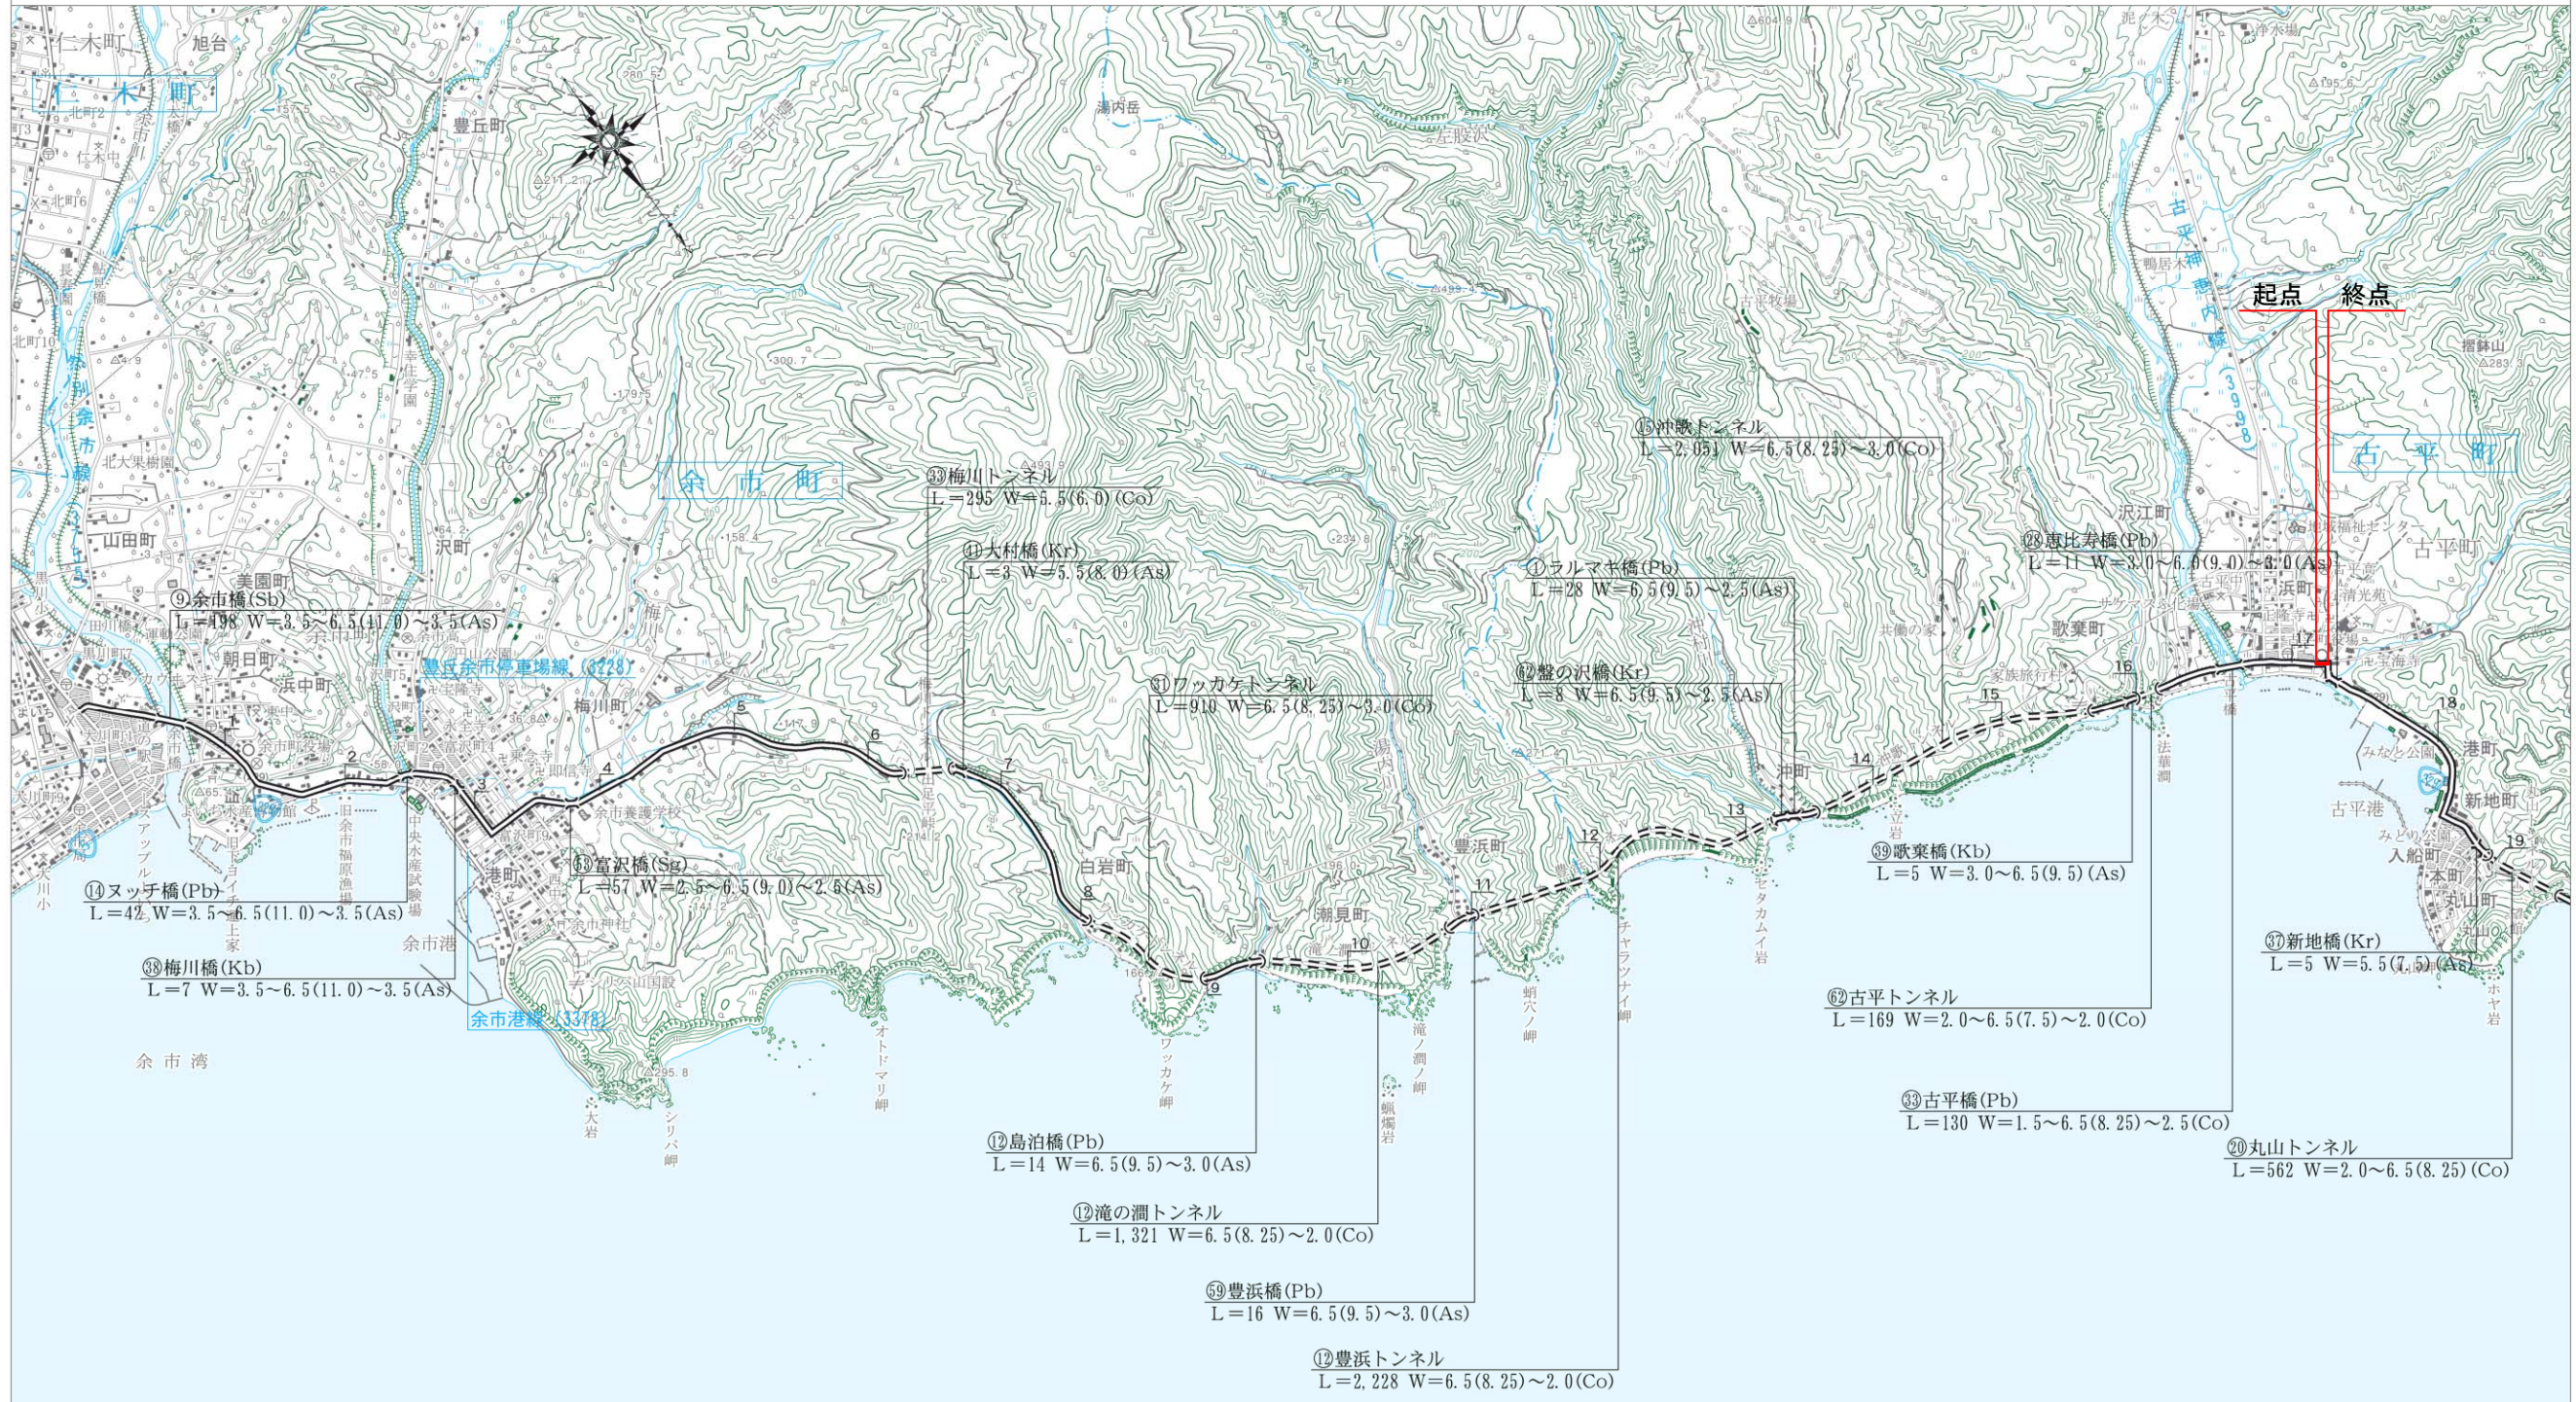

一三九号

雷電国道

1/9

区域変更図

S=1 : 750

起点
北海道古平郡古平町大字浜町40番30
K P = 17, 175. 433

終点
同町大字浜町40番4
K P = 17, 230. 751
L = 0. 055km (55. 318m)



変更前最小幅員
W=14. 55m
変更後最小幅員
W=14. 55m

変更後最大幅員
W=85. 96m

変更前最大幅員
W=24. 00m

一般国道229号	
区域変更図	
縮尺 1/750 (A3)	1葉の1
凡例	 現在の道路区域
	 区域の増加部分