


一般国道241号区域変更位置図

起点 北海道川上郡弟子屈町字鑑別原野43線西21番2 から

終点 同 町 美里5丁目22番96 まで

変更前 W=39.00m~W=44.79m L=0.045km

変更後 W=30.75m~W=41.40m L=0.045km

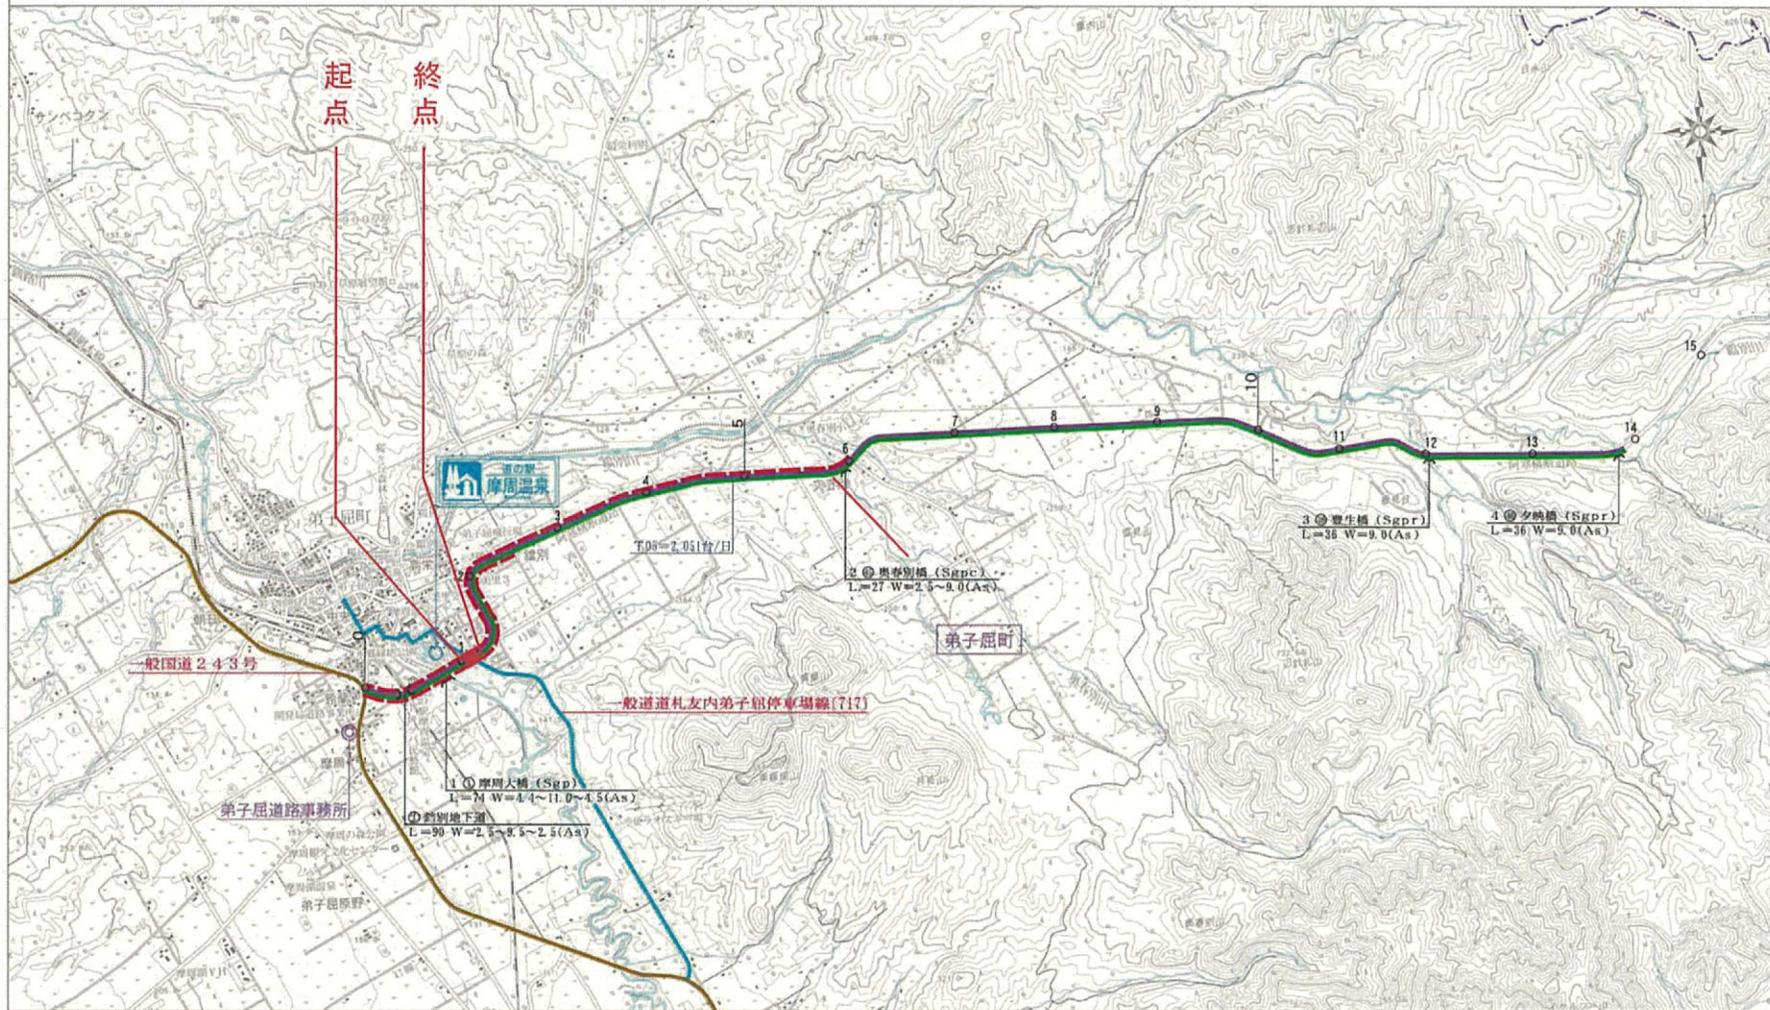

縮尺 1/50,000

①/③
二四一
号
横
断
国
道

区域変更図


一般国道241号

川上郡弟子屈町



起点 北海道川上郡弟子屈町字鑑別原野43線西21番2
BP=1105.021

終点 同町美里5丁目22番96
EP=1150.122
L=0.045km

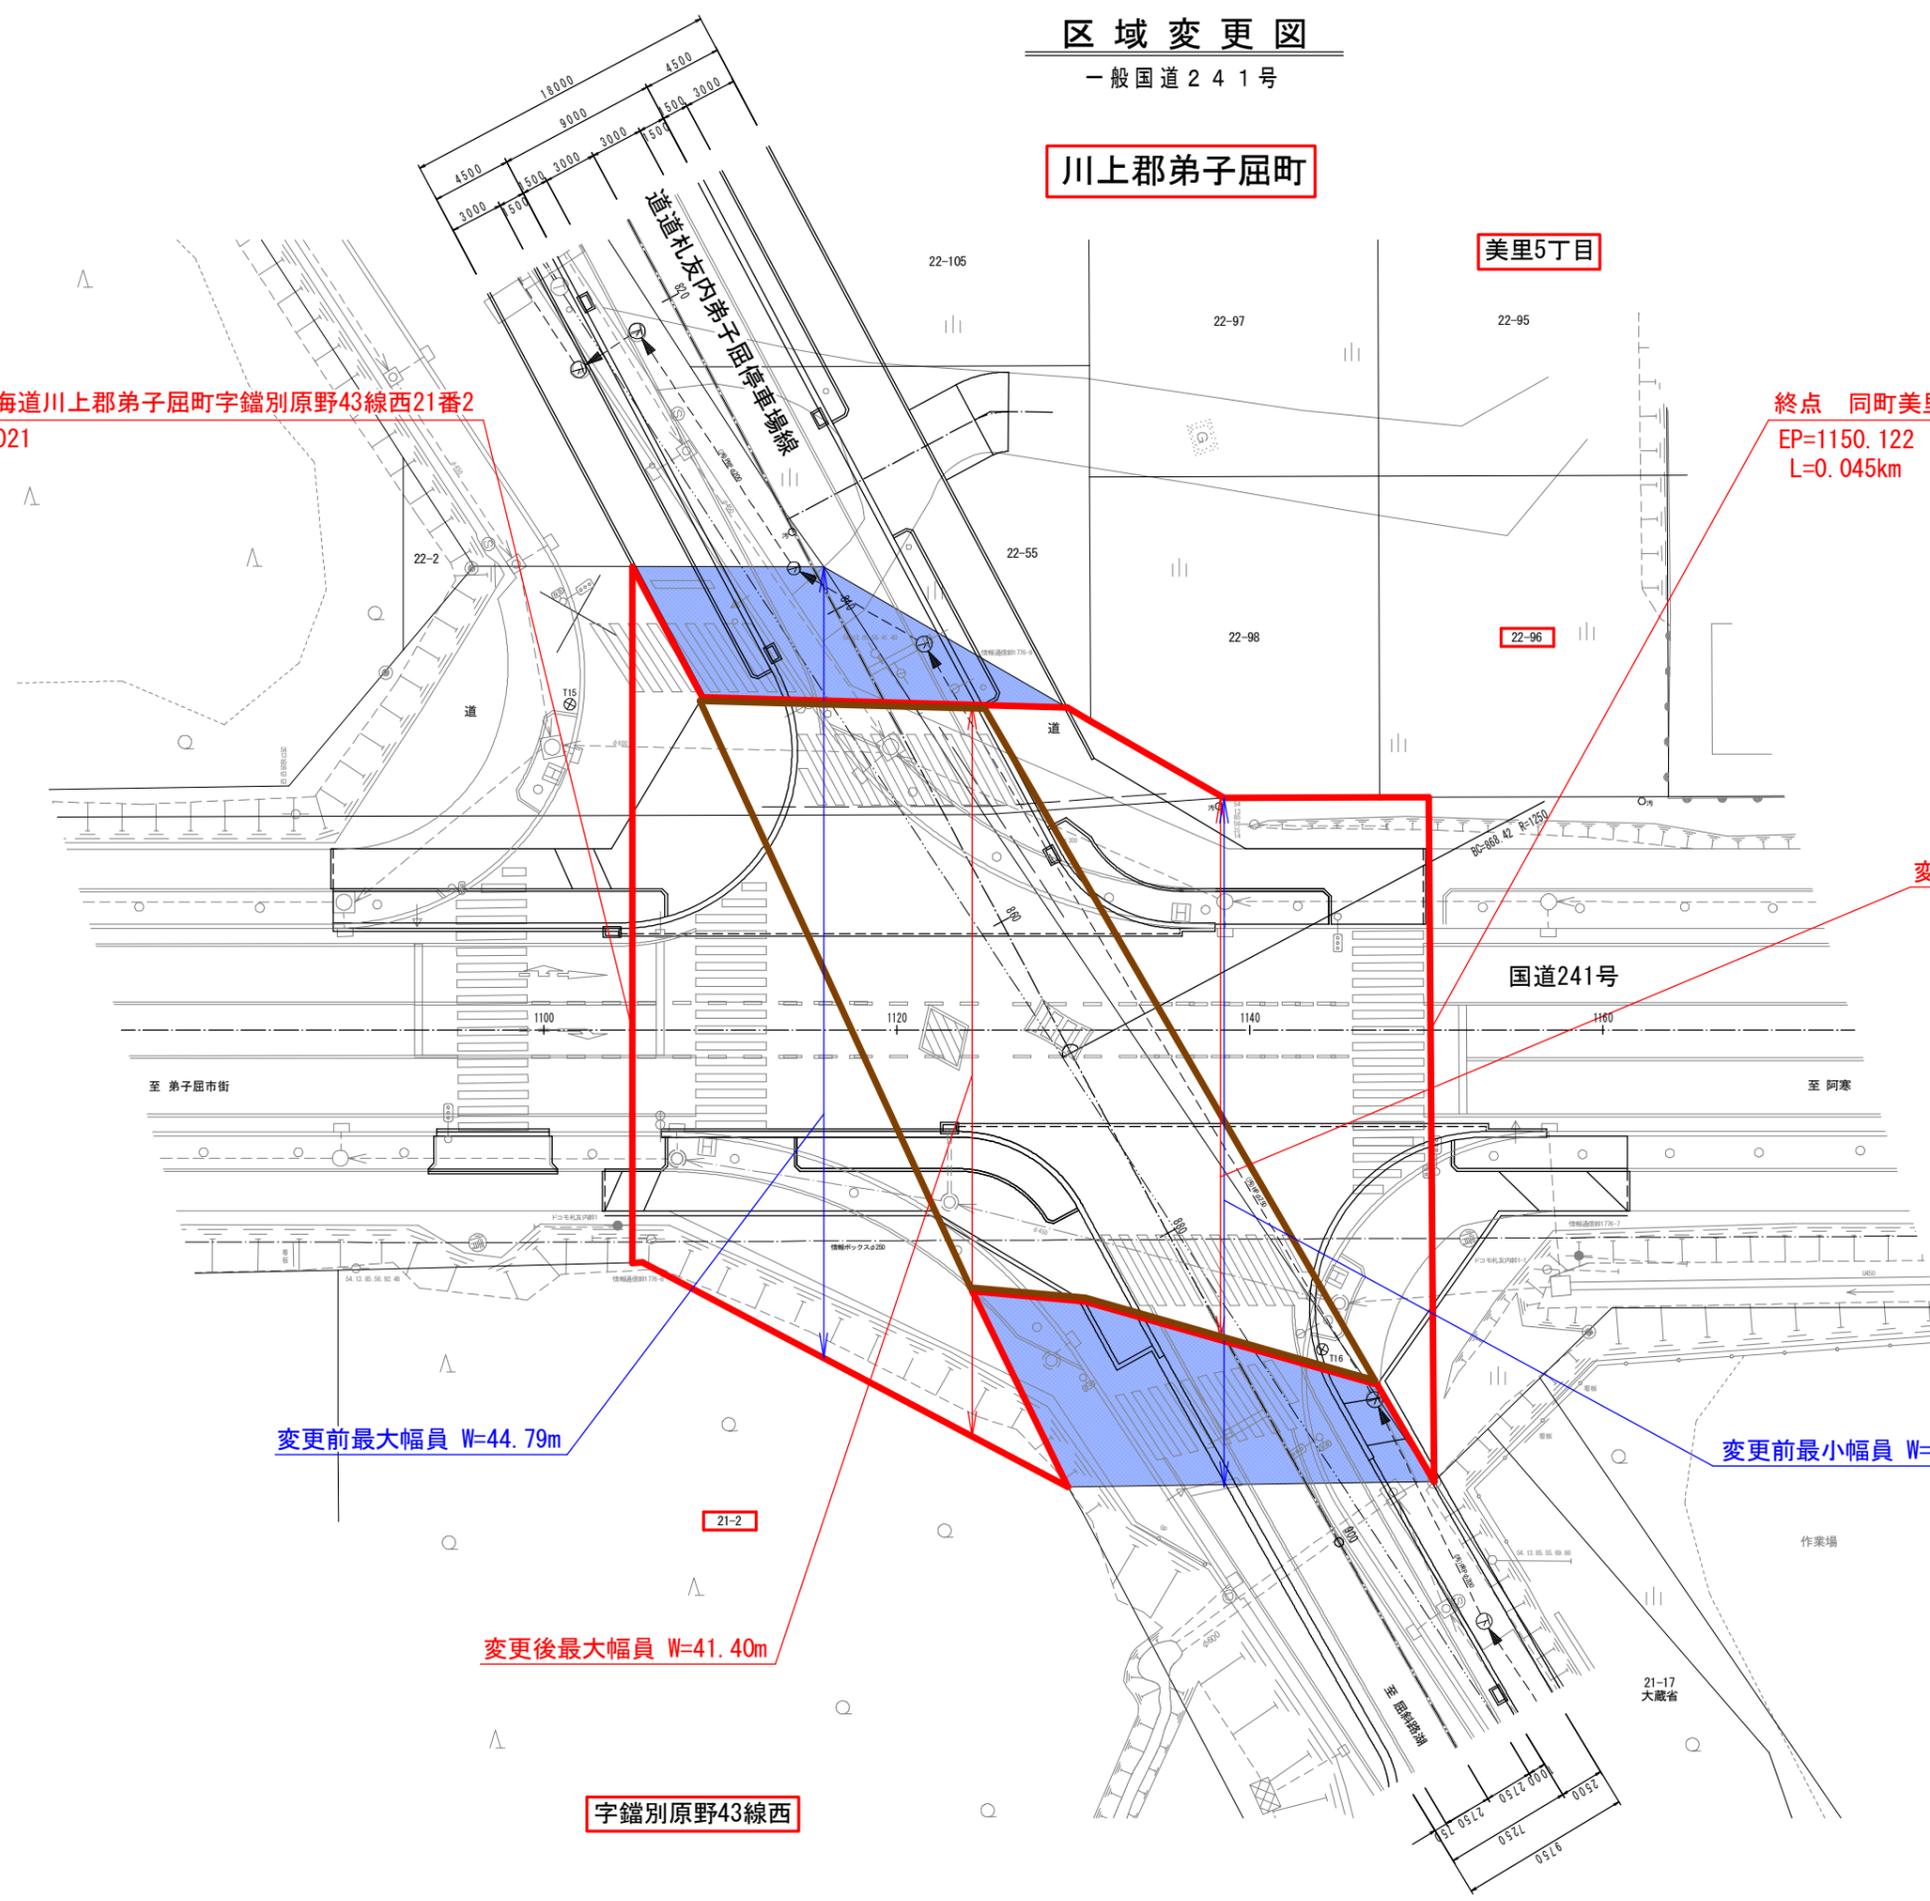

変更後最小幅員 W=30.75m

変更前最大幅員 W=44.79m

変更前最小幅員 W=39.00m

変更後最大幅員 W=41.40m

曲線表

IPNo	IPNo. 3
IA	5-14-45
R	1250
TL	57.263
CL	114.447
SL	1.311
BC	868.424
EC	982.871
Dis	382.128
X	-56561.133
Y	15415.238

一般国道241号

区域変更図

縮尺 1:200

1 葉の 1

凡例

- 区域の減少部分
- 変更後の道路区域
- 現在の重複部分