
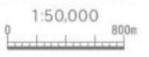


一般国道335号 区域変更位置図

- ①起点 北海道標津郡標津町字崎無異7番3地先
- ①終点 同町字崎無異4番8
- ②起点 北海道目梨郡羅臼町峯浜町12番2地先
- ②終点 北海道標津郡標津町字崎無異7番3地先

①変更前	A W=15.96m~55.00m L=3.729km	B W= 9.20m~59.97m L=3.745km
①変更後	A W= 5.20m~55.00m L=3.434km B W= 9.20m~59.97m L=3.745km	
②変更前	W=13.09m~31.40m L=0.116km	
②変更後	W=13.09m~31.40m L=0.116km	

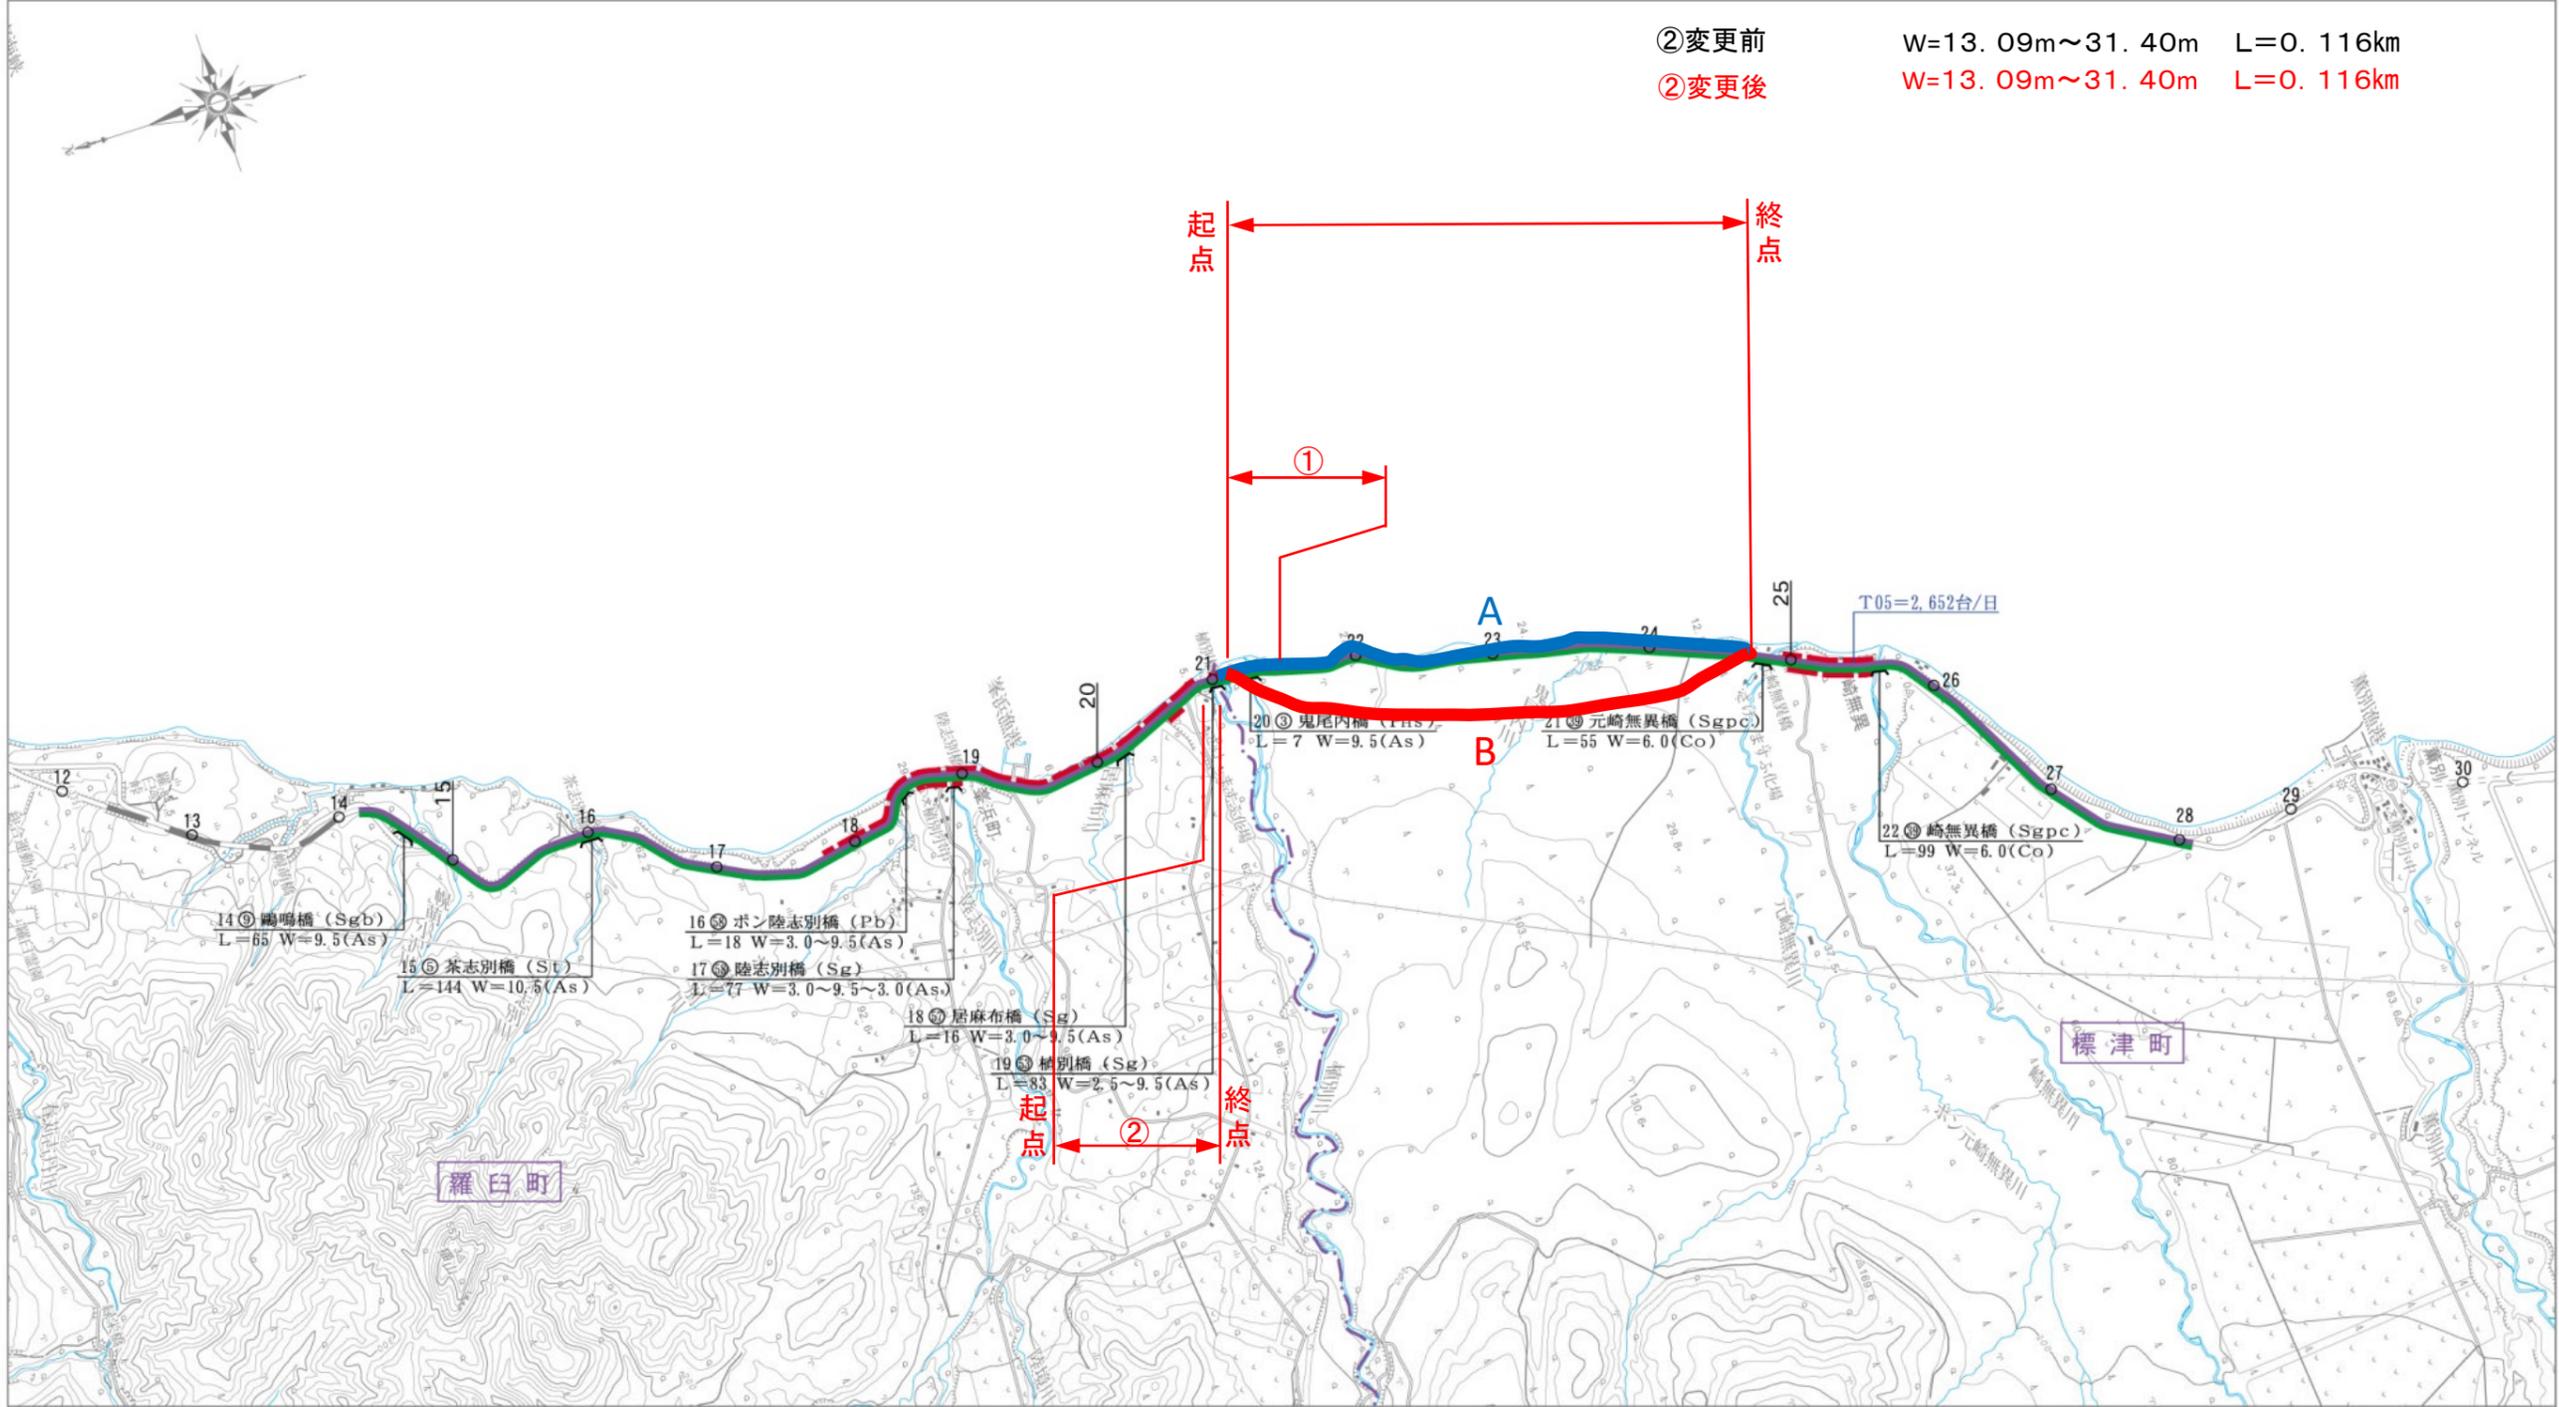


区域変更図(2)

S=1:1000

標津郡標津町字崎無異

オホーツク海

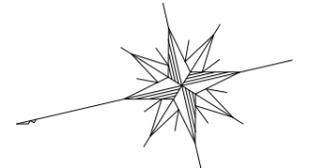

①今回変更箇所起点

北海道標津郡標津町字崎無異4番9地先
Aライン KP=21186.640
Bライン P= 116.506

①今回変更箇所終点


北海道標津郡標津町字崎無異6番3
Aライン KP=21500.000
L= 0.313km

①変更前最大幅員 W=21.86m
(Aライン)

拡大図A参照

調査起点

0
732
021

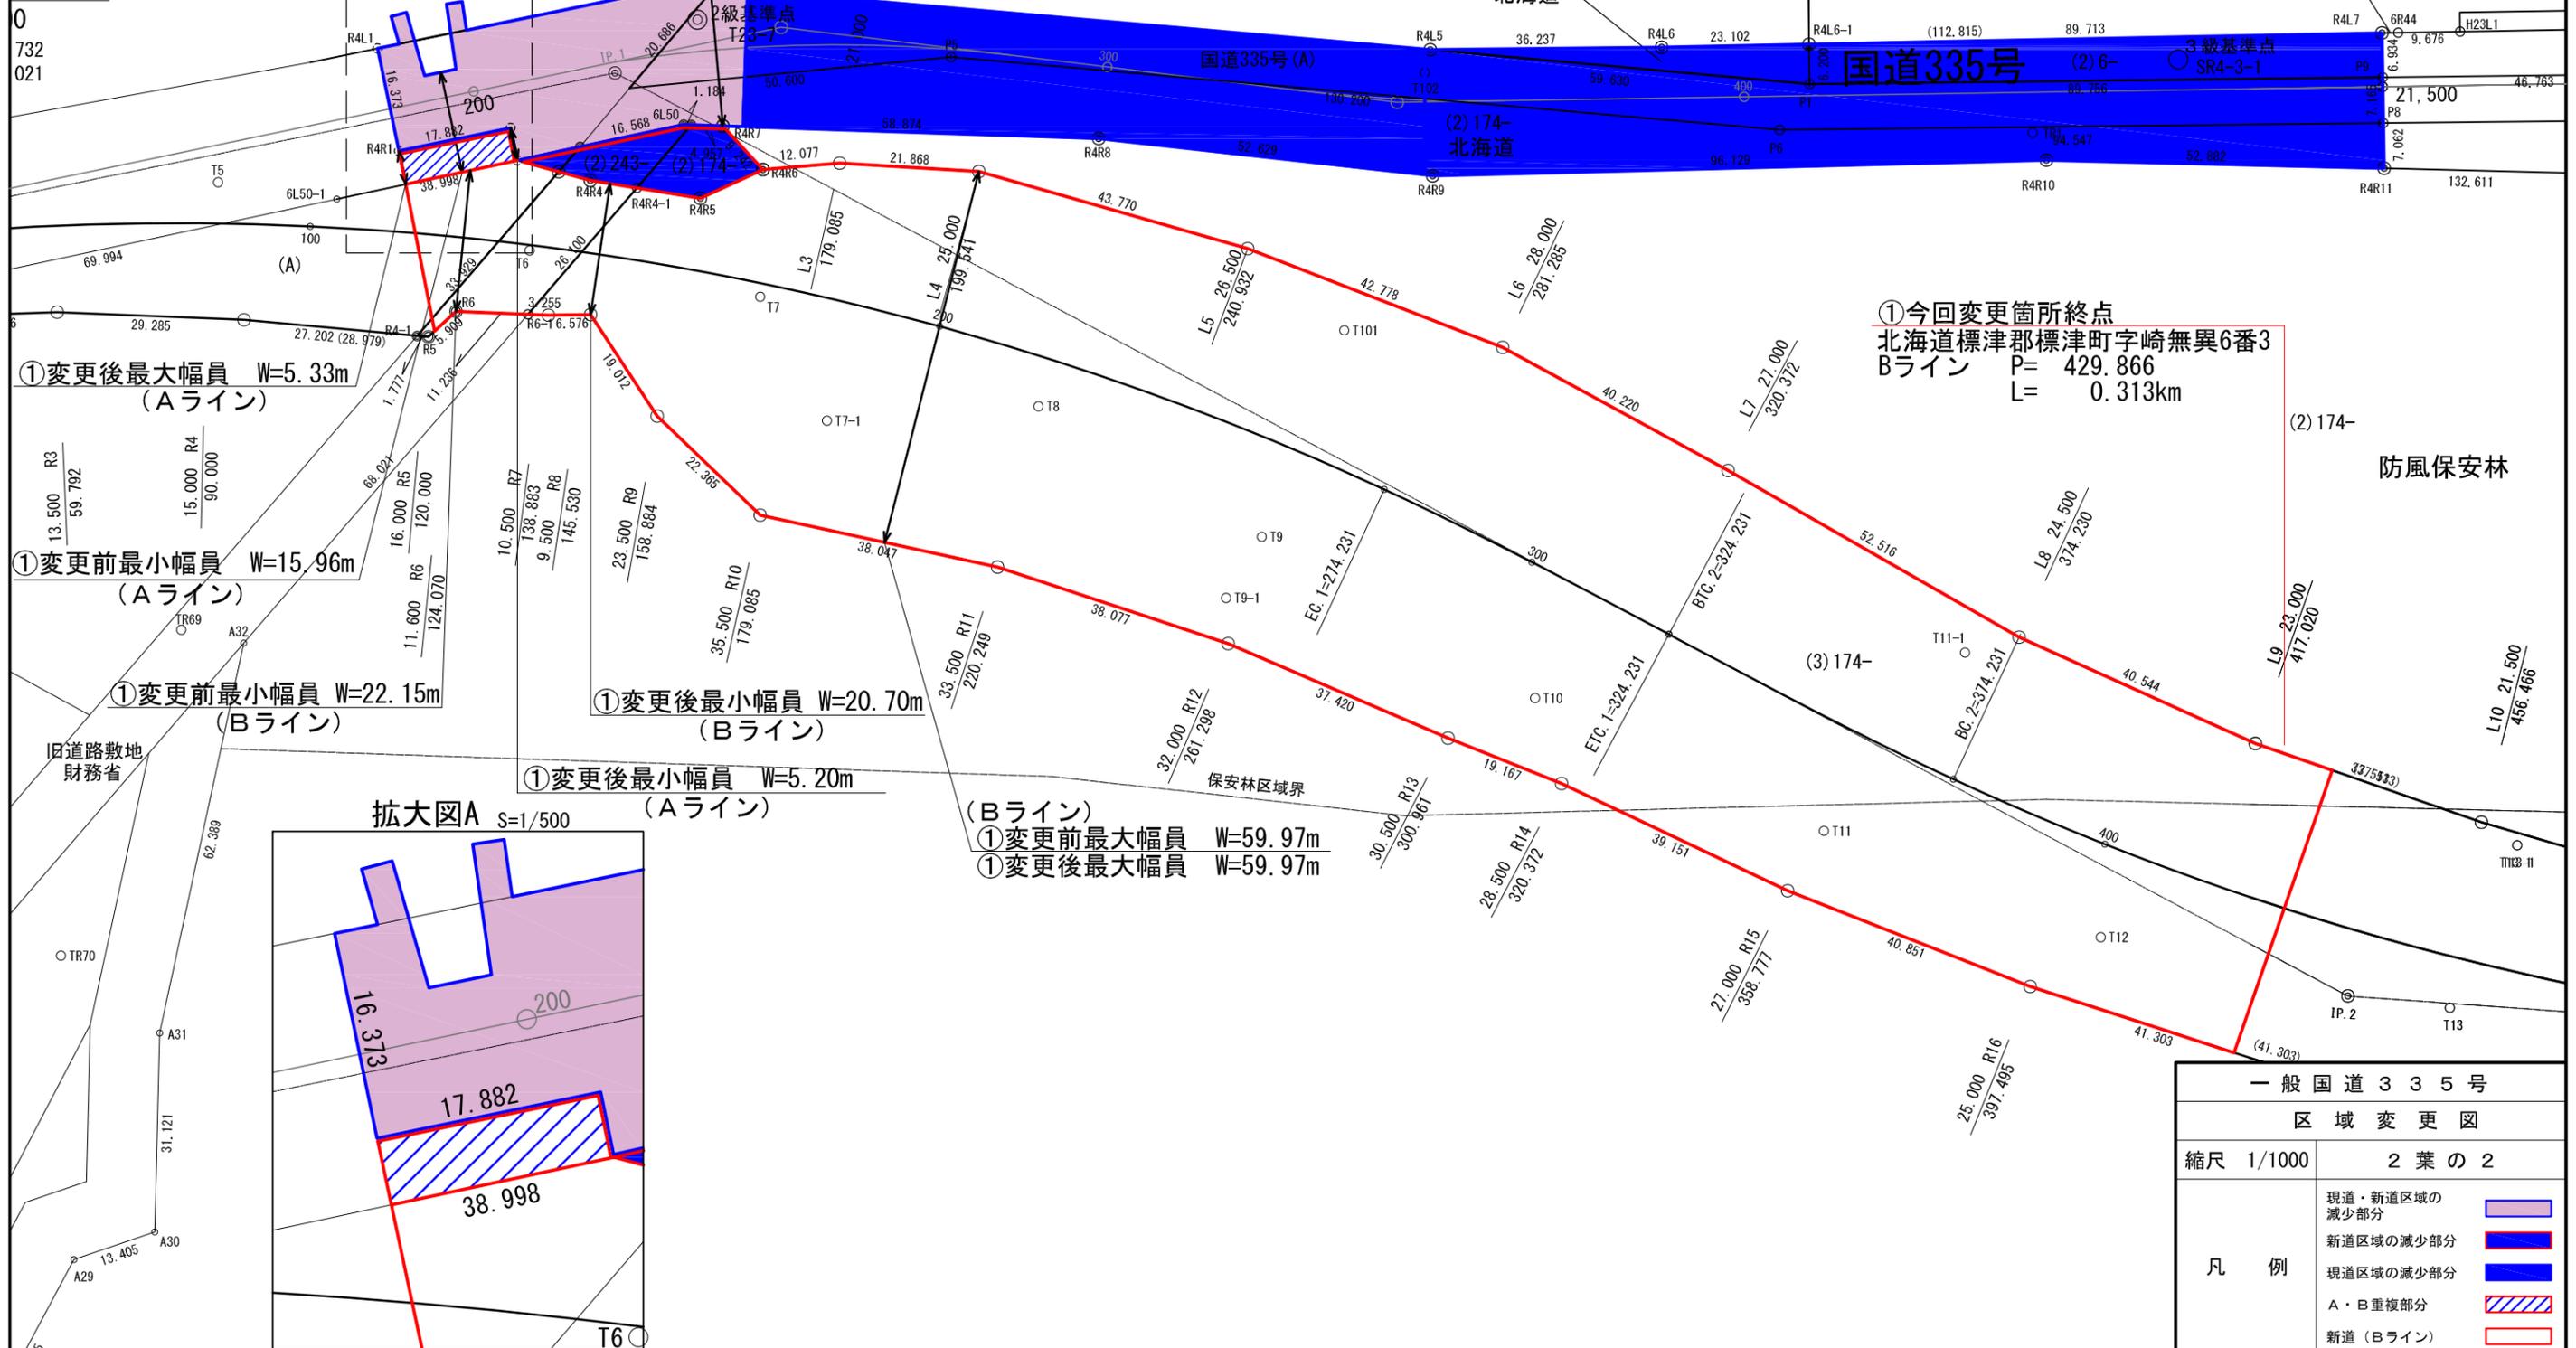

①変更後最大幅員 W=5.33m
(Aライン)

①変更前最小幅員 W=15.96m
(Aライン)

①変更前最小幅員 W=22.15m
(Bライン)


①変更後最小幅員 W=20.70m
(Bライン)

①変更後最小幅員 W=5.20m
(Aライン)

(Bライン)
①変更前最大幅員 W=59.97m
①変更後最大幅員 W=59.97m

①今回変更箇所終点
北海道標津郡標津町字崎無異6番3
Bライン P= 429.866
L= 0.313km

拡大図A S=1/500

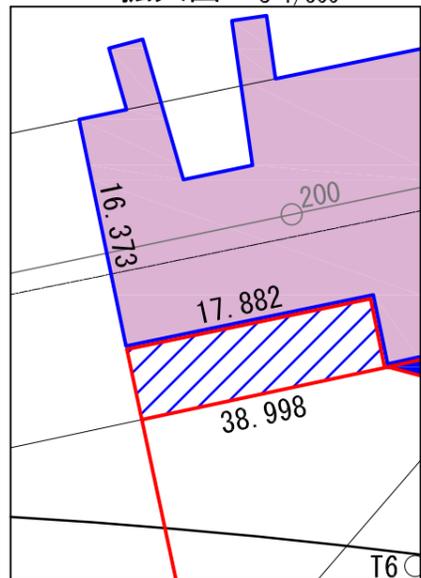

一般国道335号	
区域変更図	
縮尺 1/1000	2葉の2
凡例	現道・新道区域の減少部分 新道区域の減少部分 現道区域の減少部分 A・B重複部分 新道(Bライン)