


一般国道37号及び230号 区域変更位置図

起点 北海道虻田郡豊浦町字礼文華377番4
 終点 同町字礼文華374番1
 変更前 W=34.16m~40.05m L=0.258km
 変更後 W=35.06m~42.53m L=0.258km

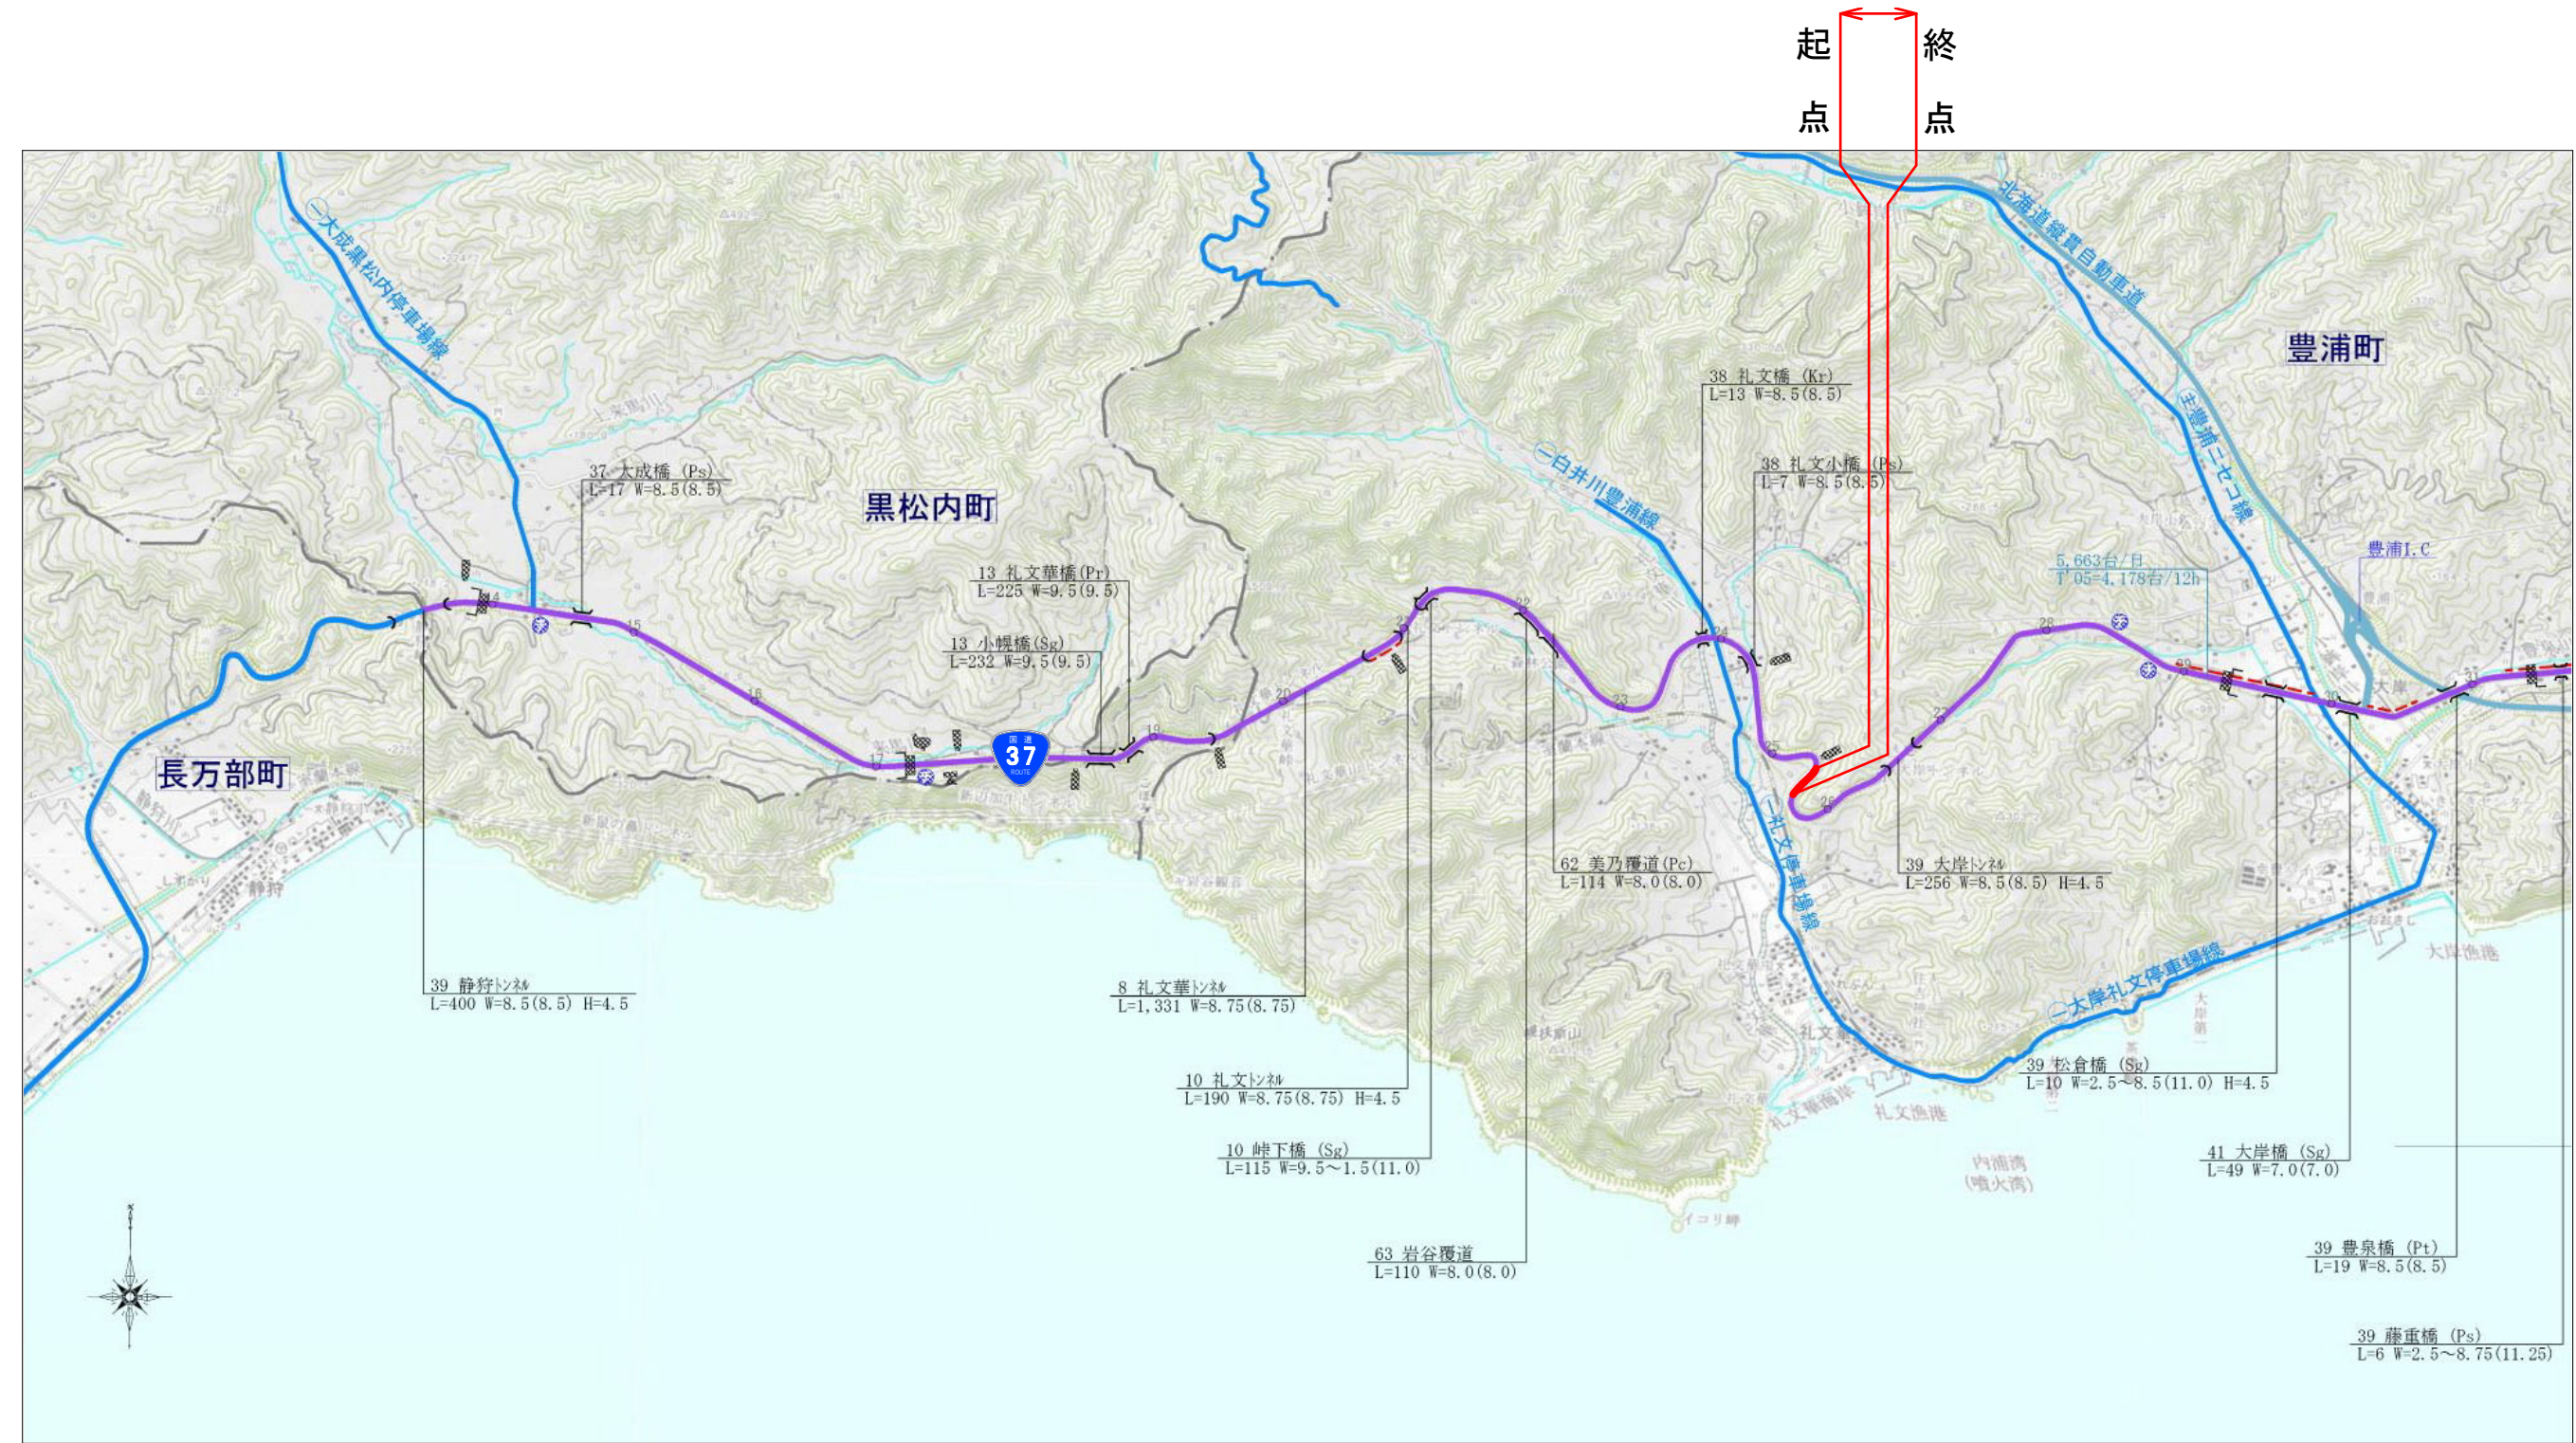


図名	位置図		
縮尺	1/50000	図番	
事業者名	北海道開発局 室蘭開発建設部		

起点
北海道虻田郡豊浦町字礼文華377番4
KP=25, 330. 003

終点
同町字礼文華374番1
KP=25, 588. 459
L=0. 258km

虻田郡豊浦町字礼文華

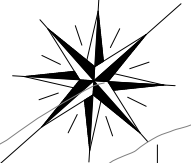

377-4

374-1

変更前最小幅員
W=34. 16m

変更前最大幅員
W=40. 05m

一般国道 37 号

377-3

(2) 374-

(3) 374-

変更後最小幅員
W=35. 06m

変更後最大幅員
W=42. 53m

(1) 377-6

(1) 374-3

375-1

【R37豊浦町 礼文華地区】

一般国道37号及び230号
区域変更図

縮尺 1/1000

1 葉の 1

凡 例

- 現在の道路区域
- 区域の増加部分