

一般国道336号 区域変更位置図

336号

三三六号

襟裳国道

2/5

室蘭開発建設部


起終点 北海道様似郡様似町字冬島214番1地内
 変更前 W=27.65~52.95m L=0.170km
 変更後 W=27.65~39.83m L=0.170km

336号

三三六号

襟裳国道

2/5

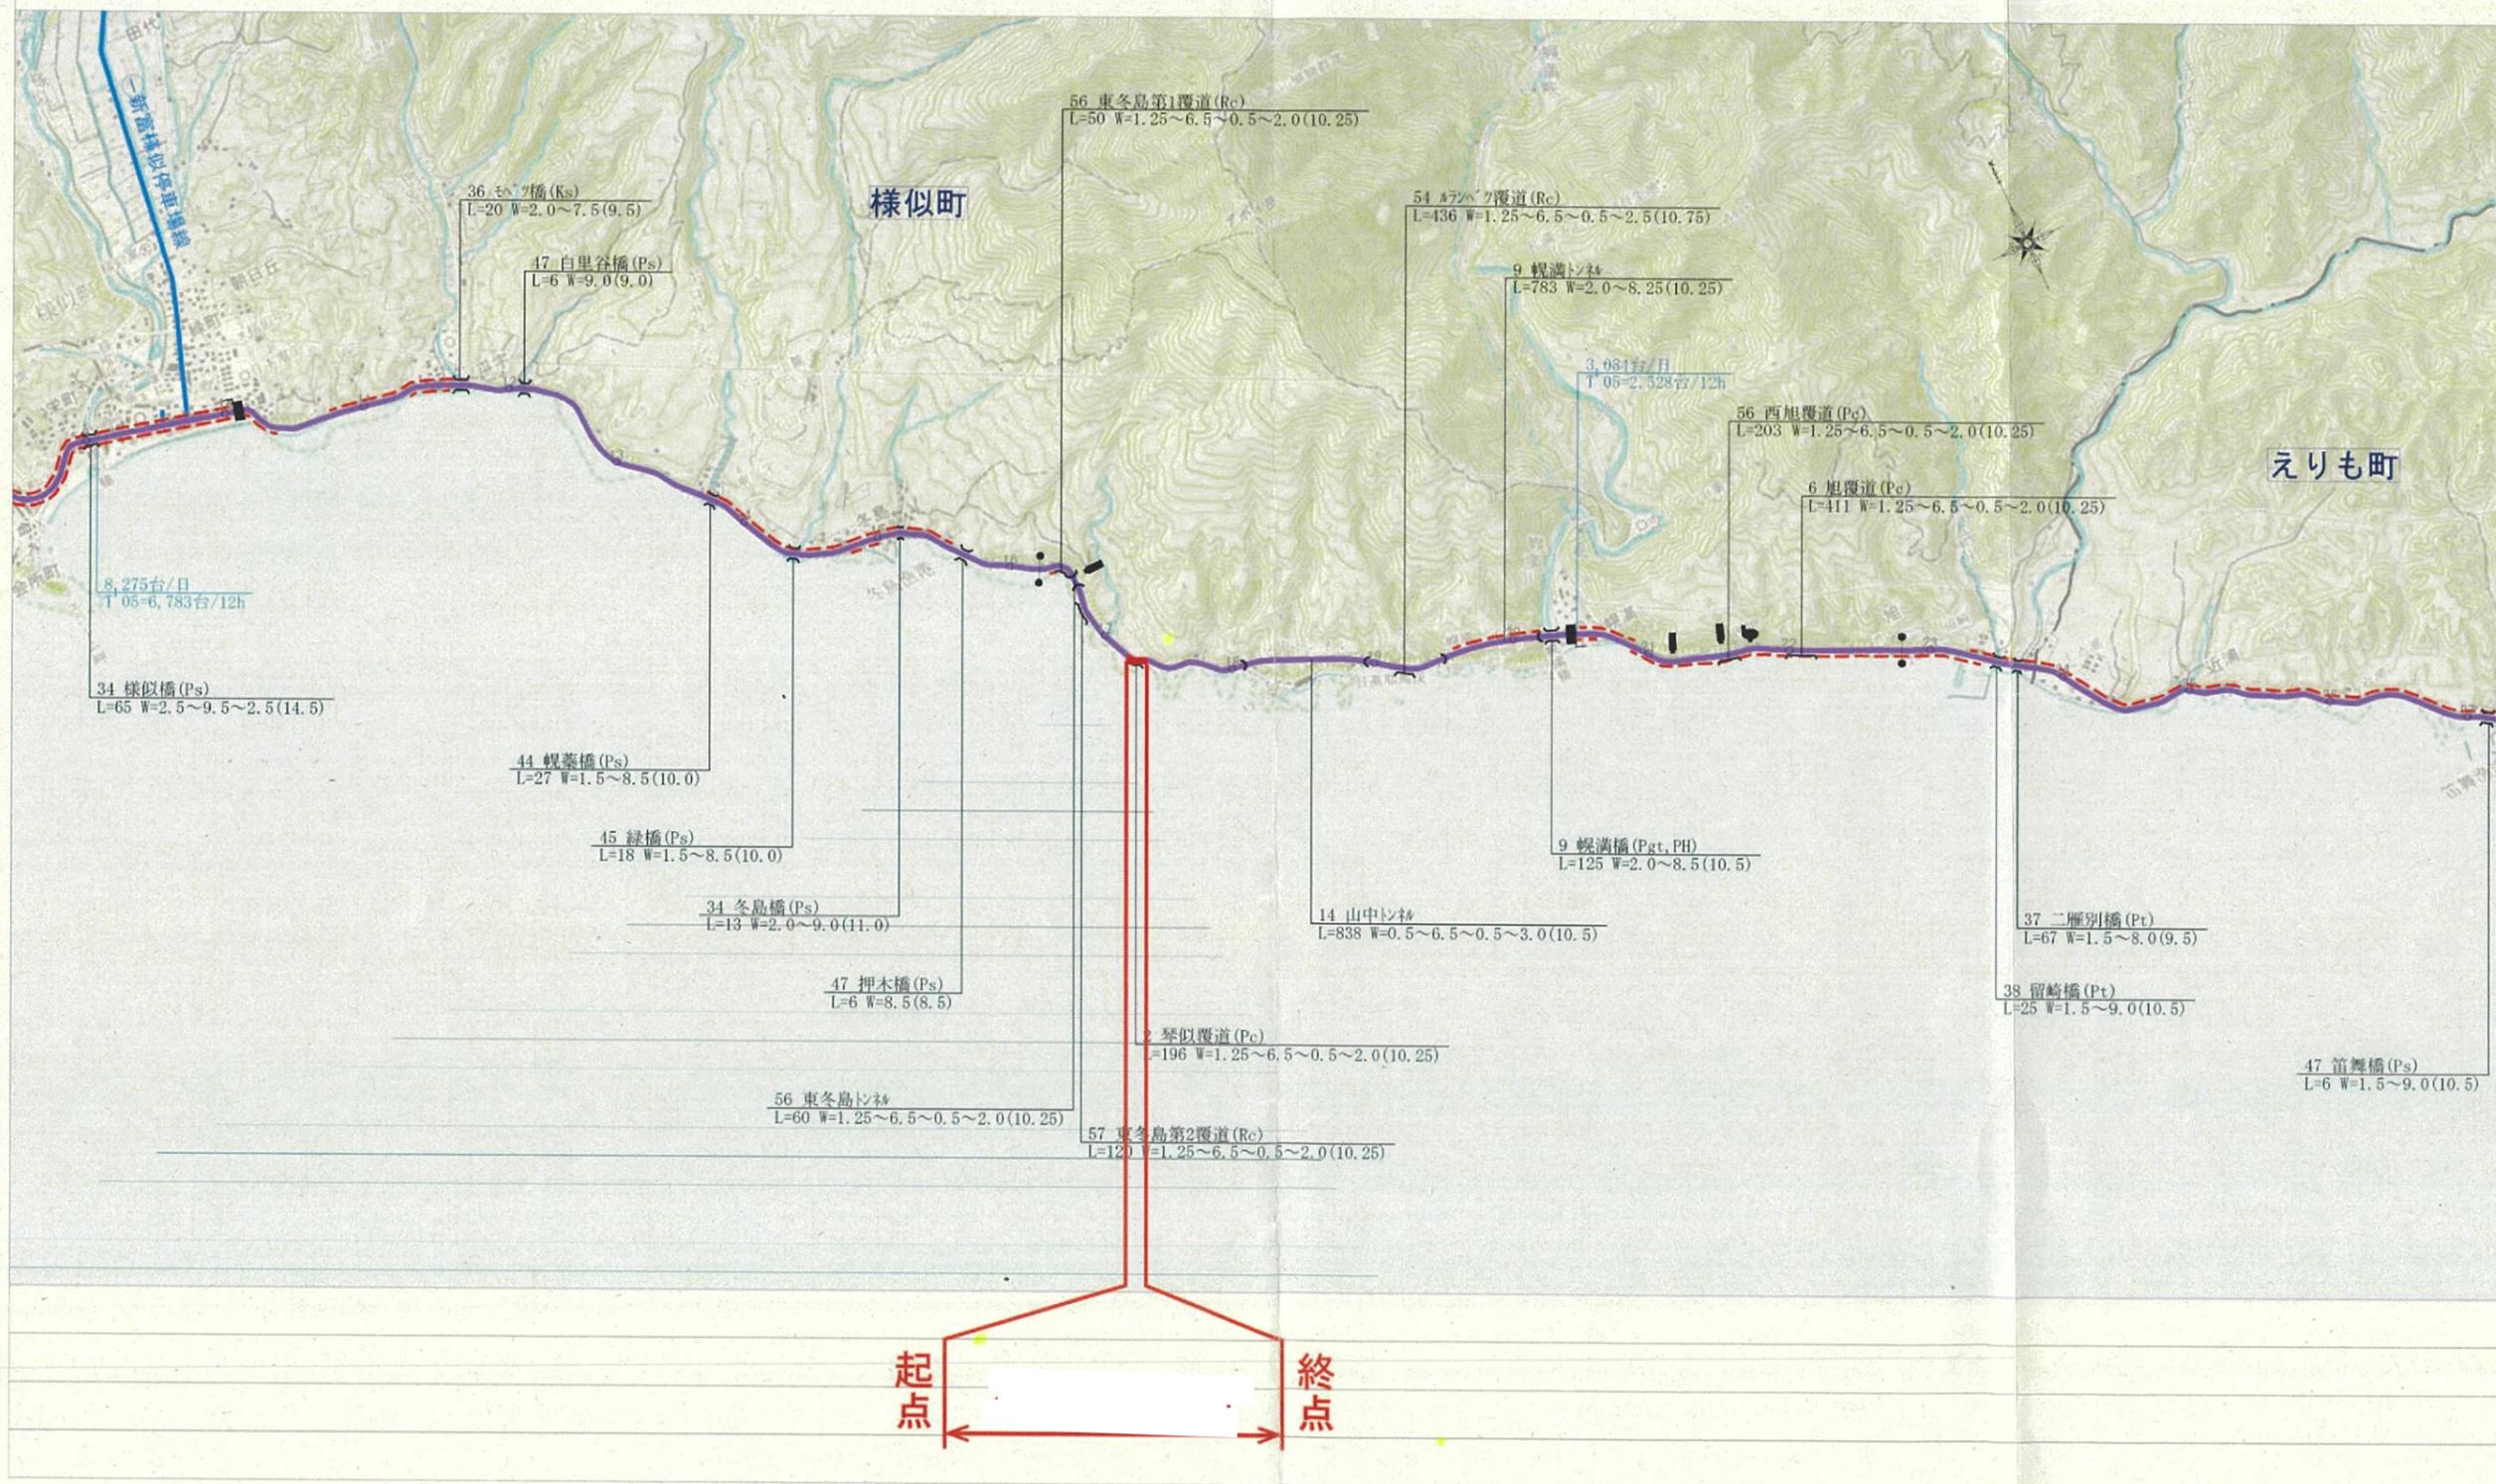

起点 ← → 終点

1:50,000
0m 800m

様似郡様似町字冬島^A

214番1

起点 北海道様似郡様似町字冬島214番1
KP=17,436.115

終点 同町字冬島214番1
KP=17,605.621
L=0.170km

未取得敷地のため該当なし



未取得敷地のため該当なし

道有林日高管理区
49林班02小班
土砂流出防備保安林

変更前最小幅員
変更後最小幅員
W=27.65m

変更後最大幅員39.83m

変更前最大幅員 W=52.95m

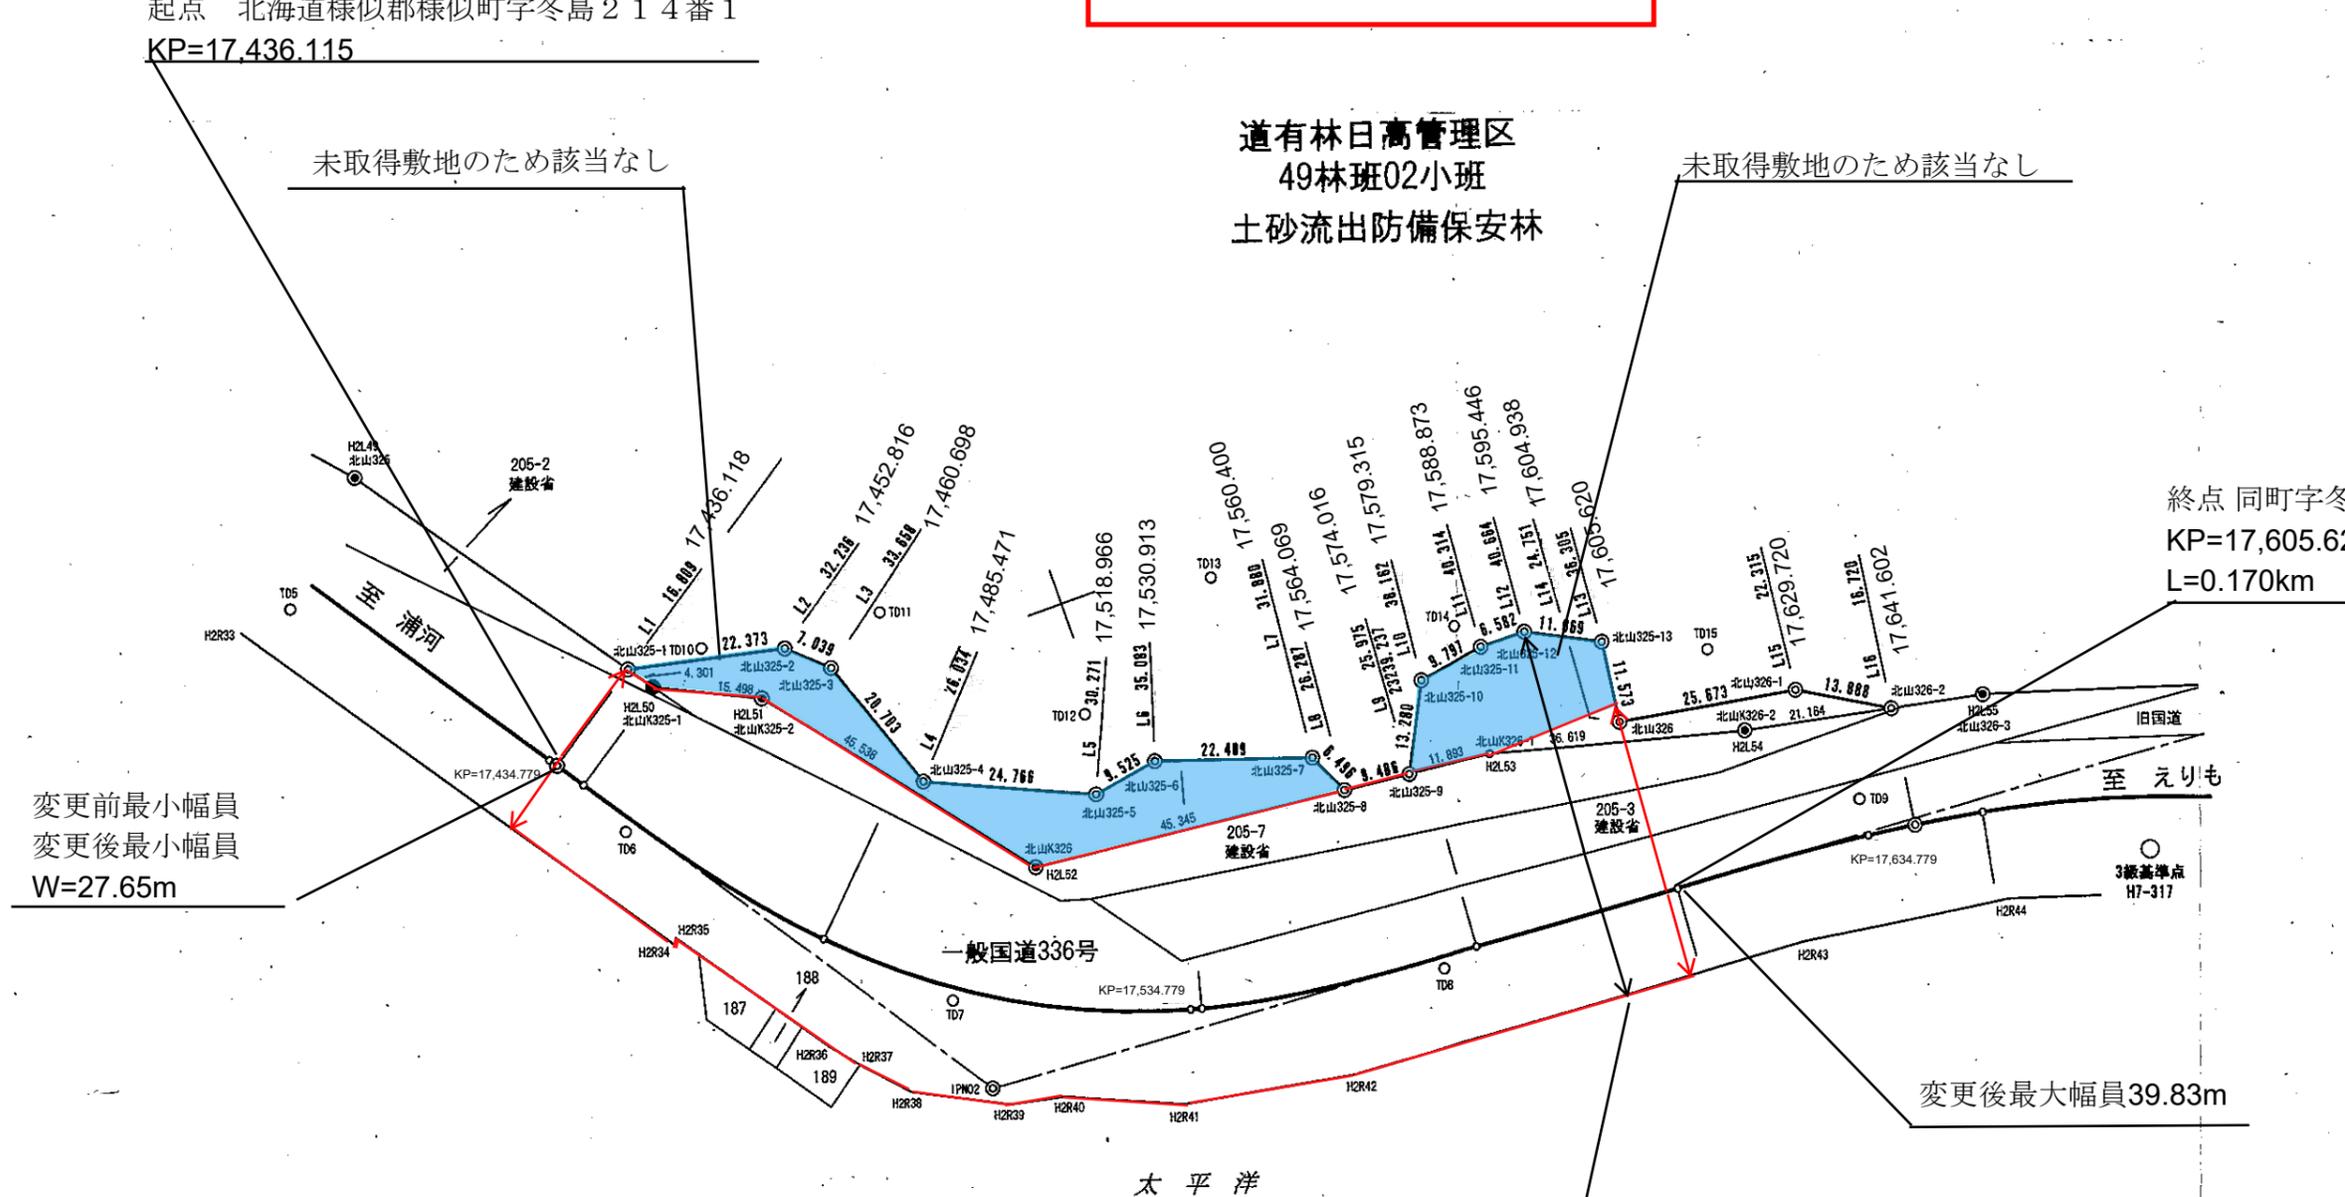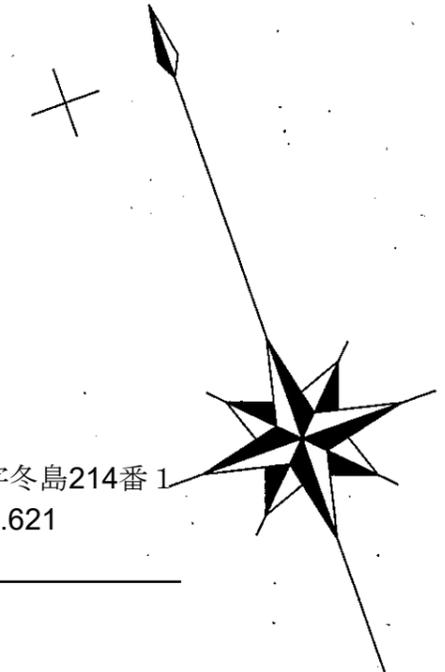

一般国道336号 区域変更図	
縮尺1/1000 1葉の1	
凡例	<div style="display: flex; align-items: center;"> <div style="width: 20px; height: 10px; border: 1px solid red; margin-right: 5px;"></div> 変更後の道路区域 </div> <div style="display: flex; align-items: center; margin-top: 5px;"> <div style="width: 20px; height: 10px; background-color: blue; margin-right: 5px;"></div> 区域の減少部分 </div>