



一般国道238号区域変更位置図

起点 北海道枝幸郡枝幸町岡島76番2地先
終点 同町岡島23番4地先

変更前 W=23.02~23.20m L=0.048km
変更後 W=23.02~25.04m L=0.048km

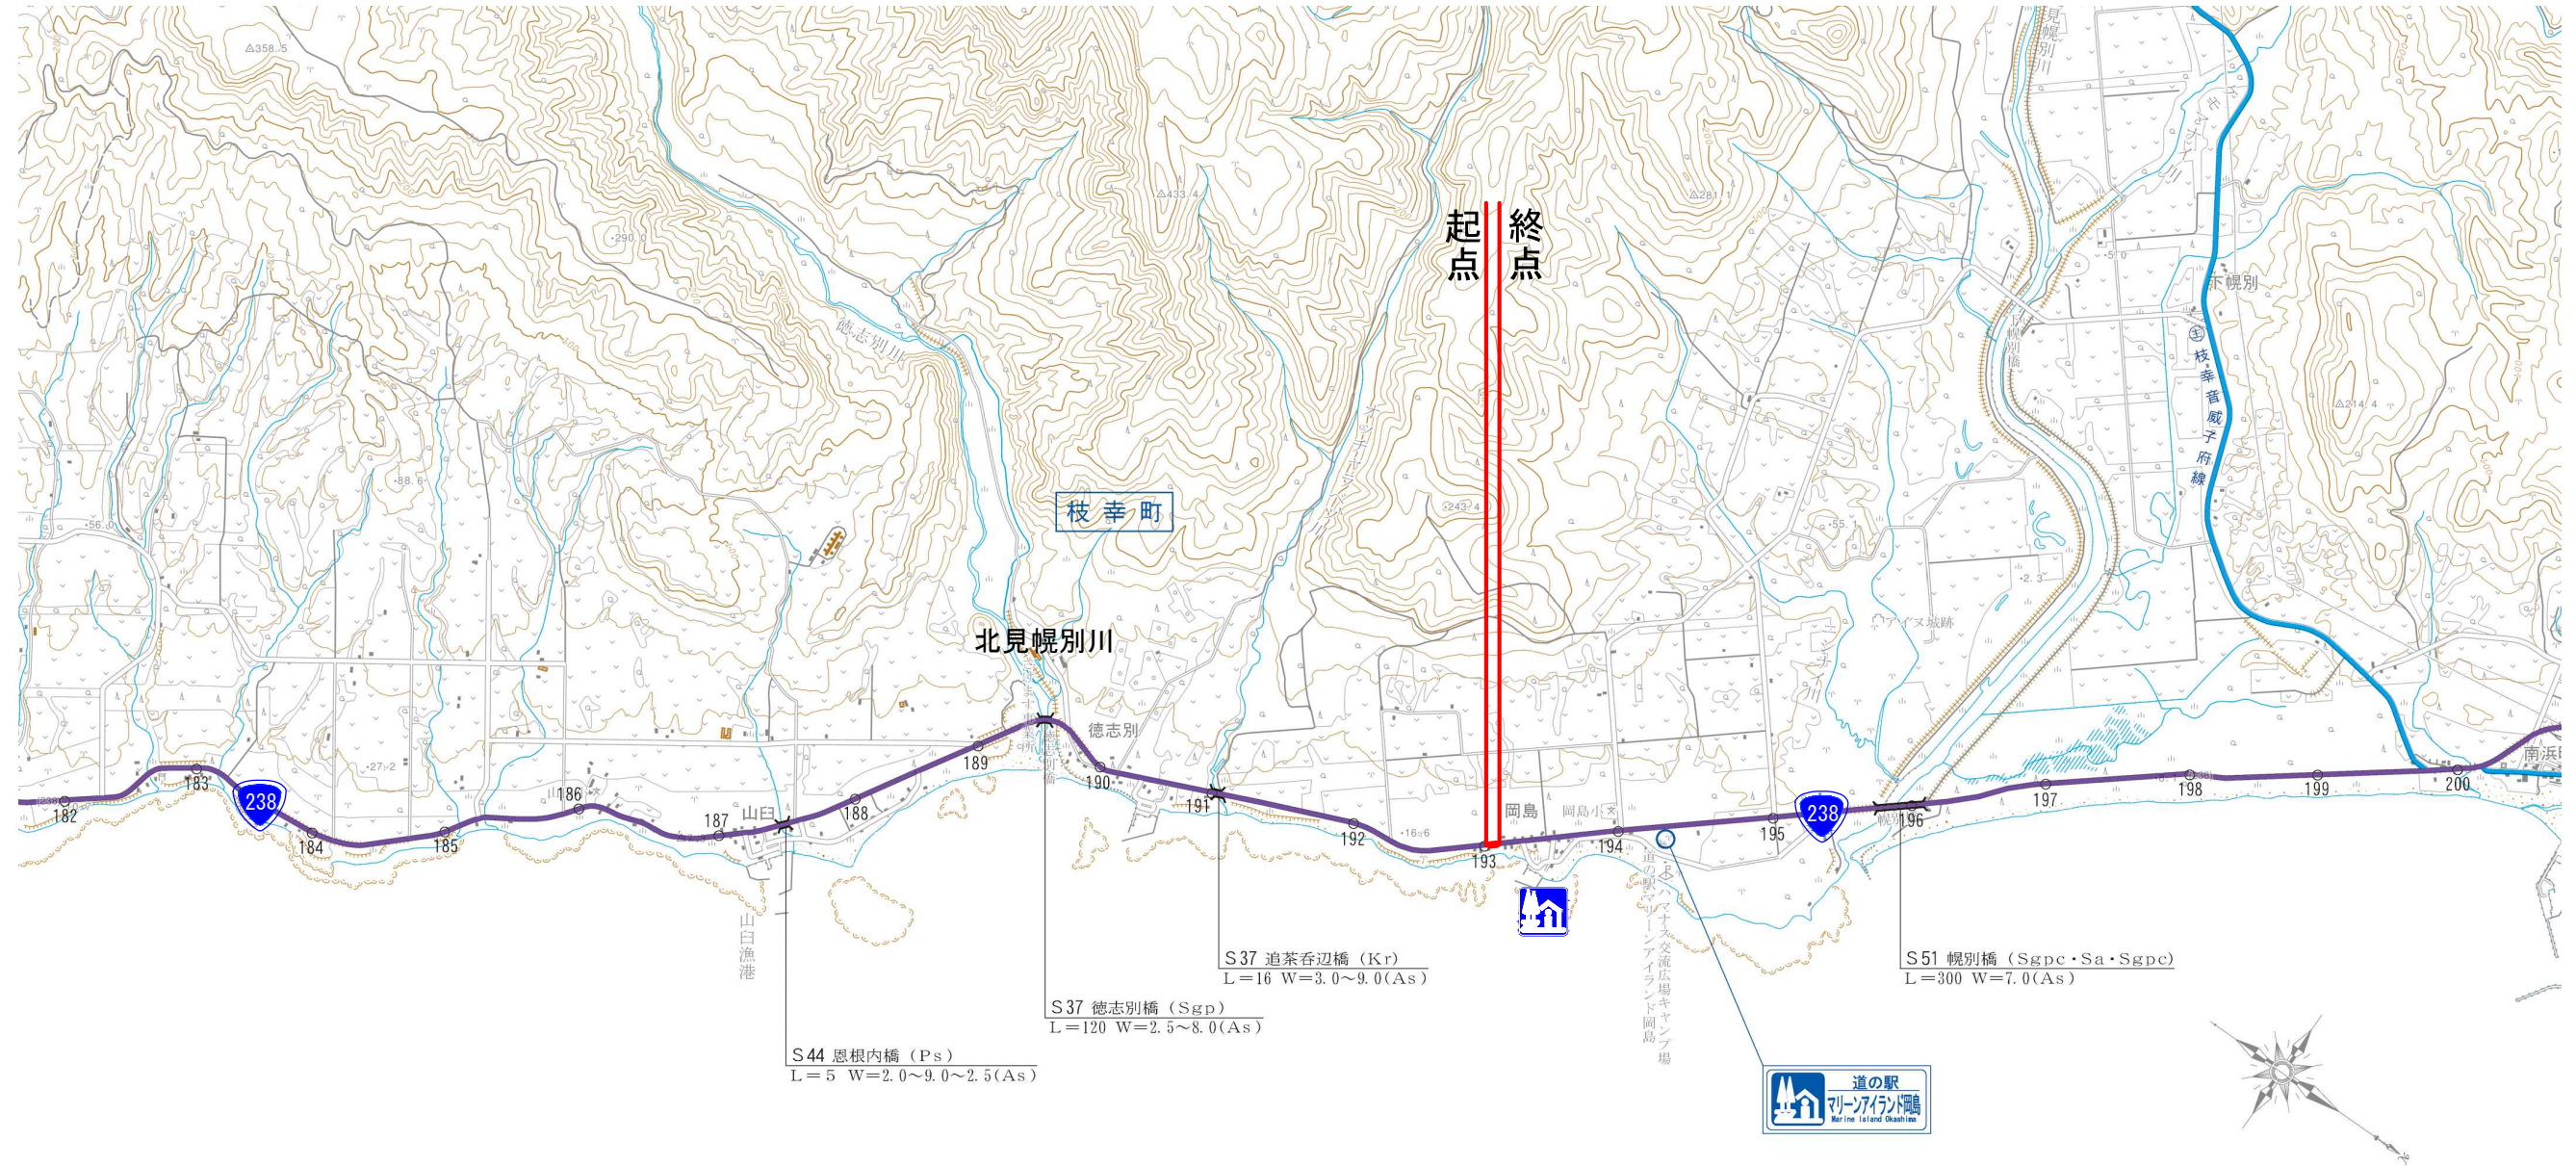

区域変更図

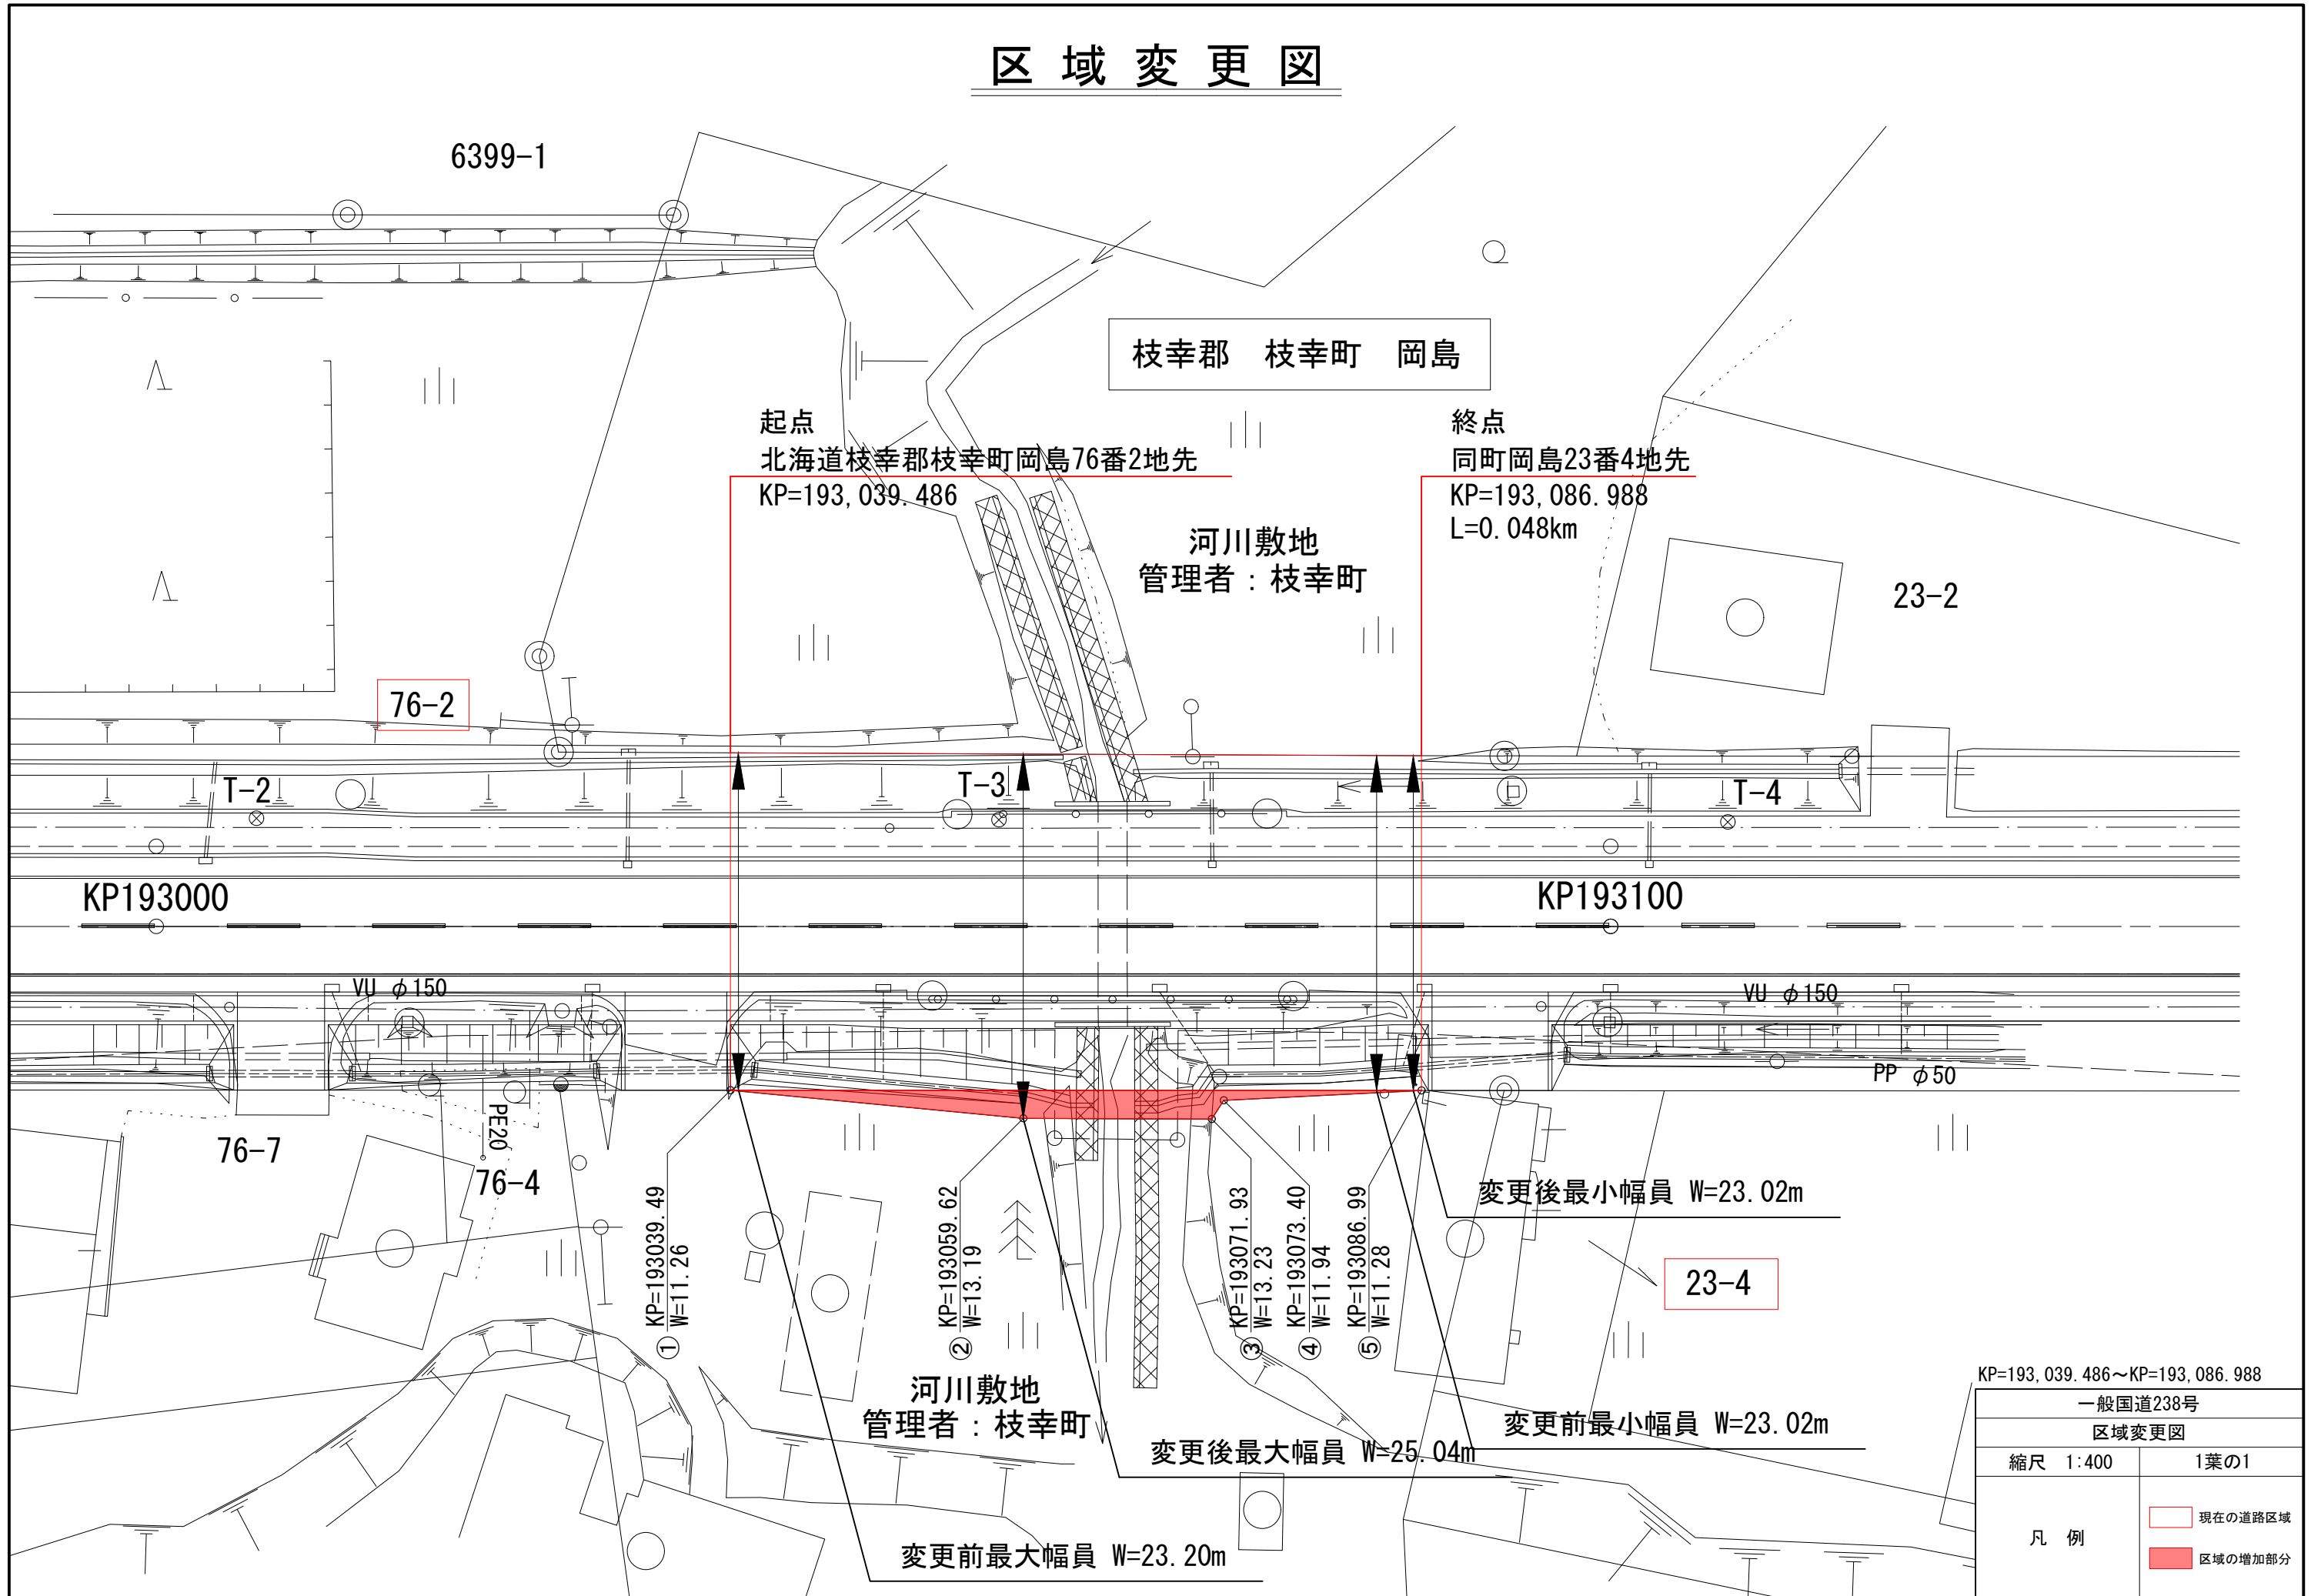

枝幸郡 枝幸町 岡島

起点
北海道枝幸郡枝幸町岡島76番2地先
KP=193,039.486

終点
同町岡島23番4地先
KP=193,086.988
L=0.048km

河川敷地
管理者：枝幸町

KP193000

KP193100

76-7

76-4

23-4

河川敷地
管理者：枝幸町

変更後最小幅員 W=23.02m

変更前最小幅員 W=23.02m

変更後最大幅員 W=25.04m

変更前最大幅員 W=23.20m

KP=193,039.486~KP=193,086.988

一般国道238号	
区域変更図	
縮尺 1:400	1葉の1
凡例	 現在の道路区域
	 区域の増加部分