


一般国道40号 区域変更位置図

起点 北海道天塩郡天塩町字ウブシ5338番22
終点 同町字ウブシ5339番1

変更前 W=33.89~78.64m L=0.076km
変更後 W=42.90~83.96m L=0.076km

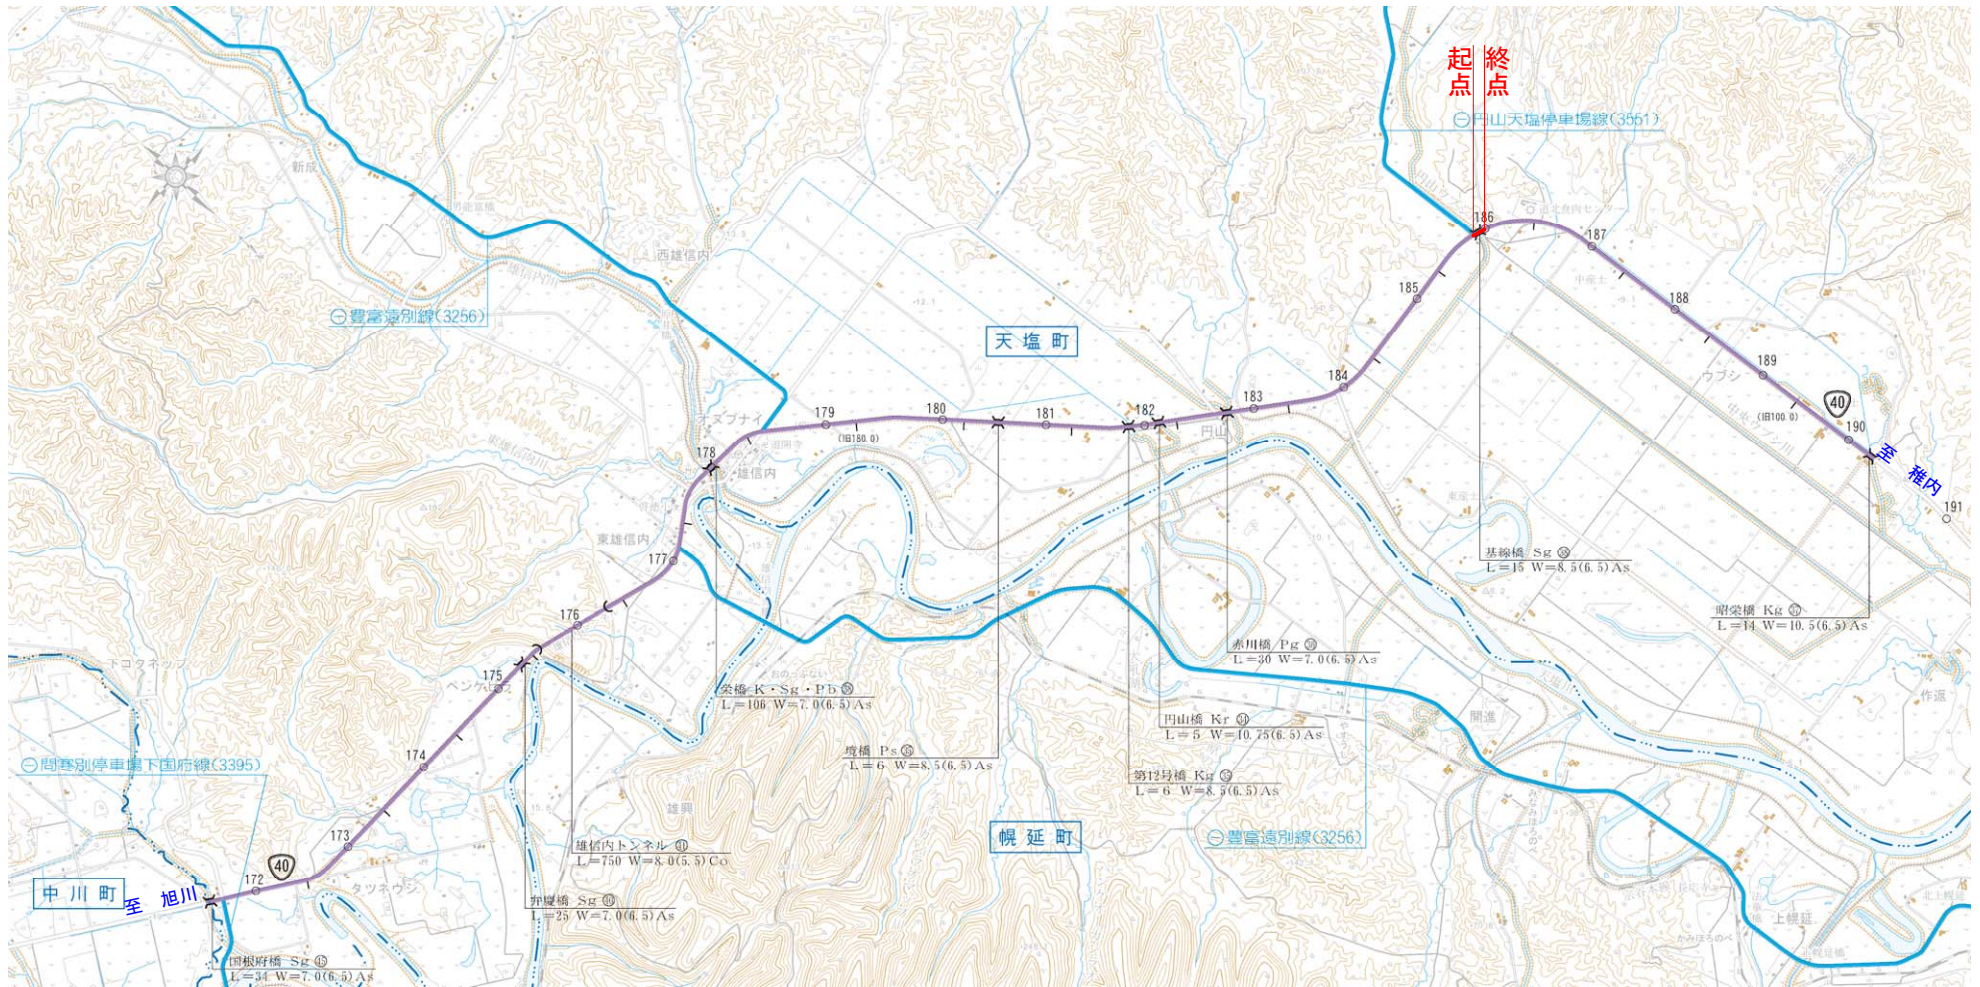

一般国道40号
区域変更位置図
縮尺 1 : 50,000

区域変更図

S=1:1000

天塩郡天塩町字ウブシ

起点 北海道天塩郡天塩町字ウブシ5338番22

KP=185,822.808 L=0.076km

変更前最大幅員 L=78.64m


変更後最大幅員 L=83.96m

変更後最小幅員 L=42.90m

変更前最小幅員 L=33.89m

終点 同町字ウブシ5339番1

KP=185,898.308 L=0.076km

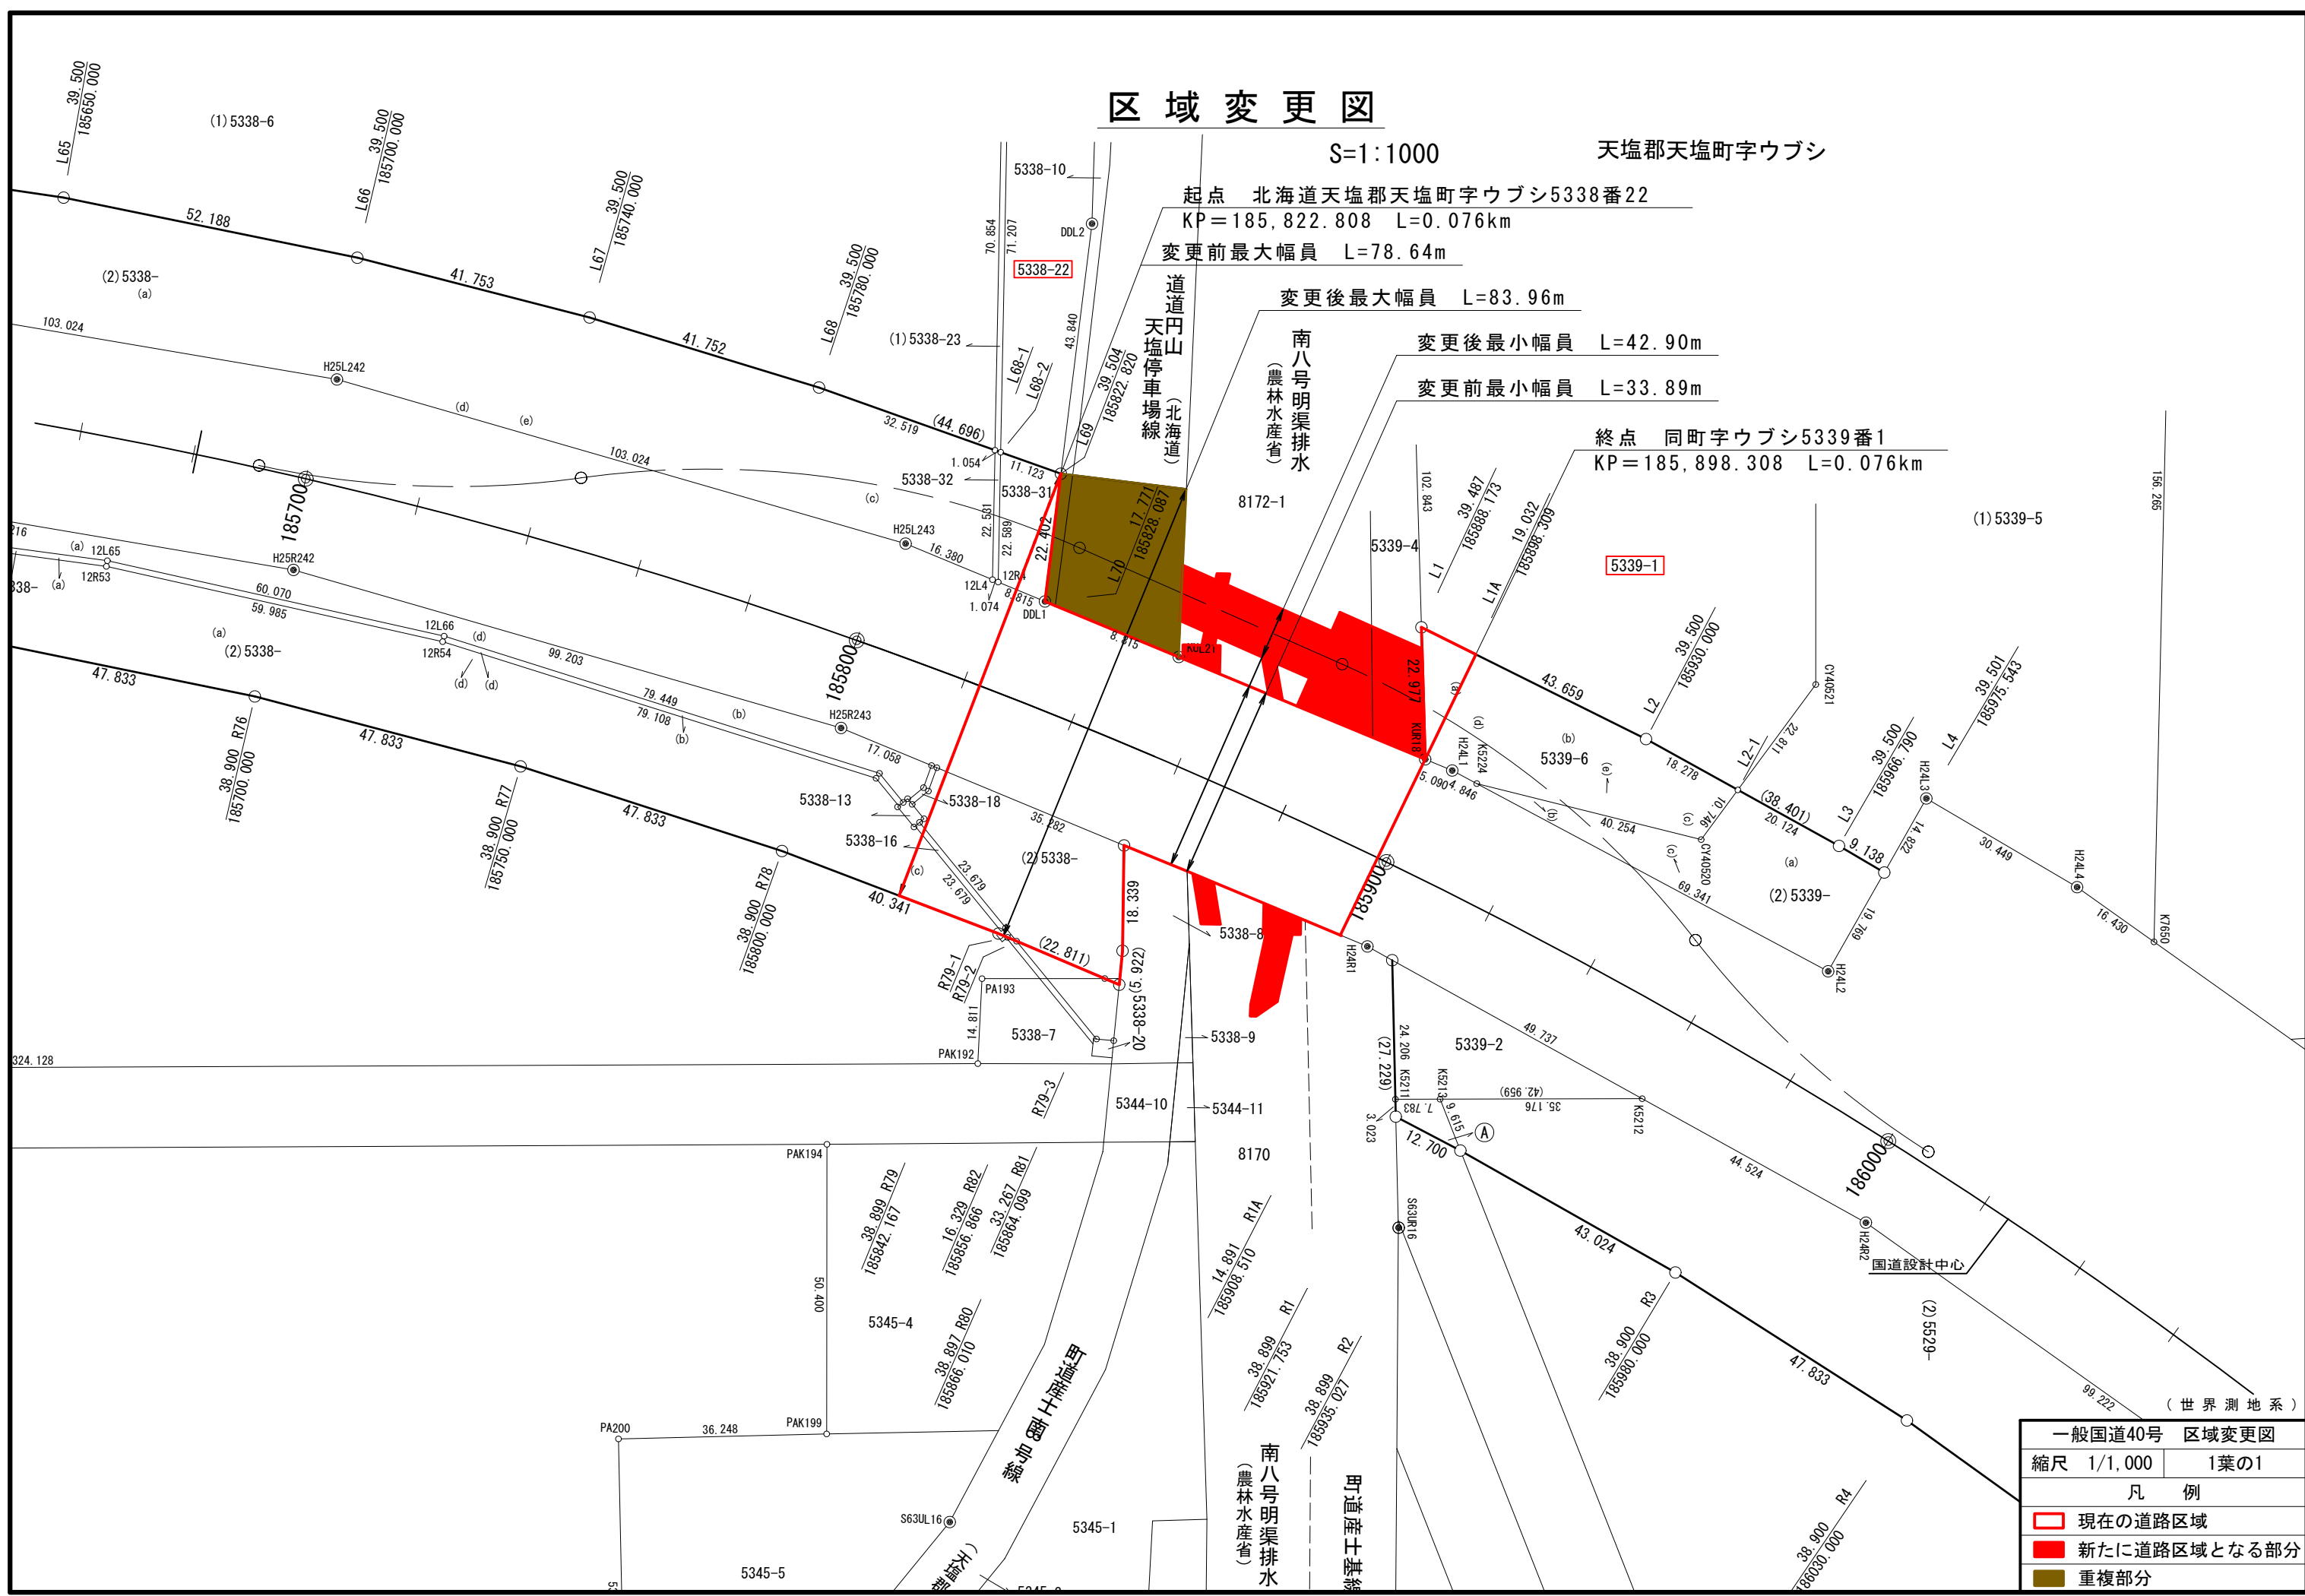

一般国道40号 区域変更図	
縮尺	1/1,000 1葉の1
凡例	
	現在の道路区域
	新たに道路区域となる部分
	重複部分

(世界測地系)