



一般国道5号 区域変更位置図

起点 北海道茅部郡森町字上台町330番1
 終点 同町字上台町330番19地先

変更前 W= 10.54m ~ 10.56m L=0.034km
 変更後 W= 10.54m ~ 32.46m L=0.034km

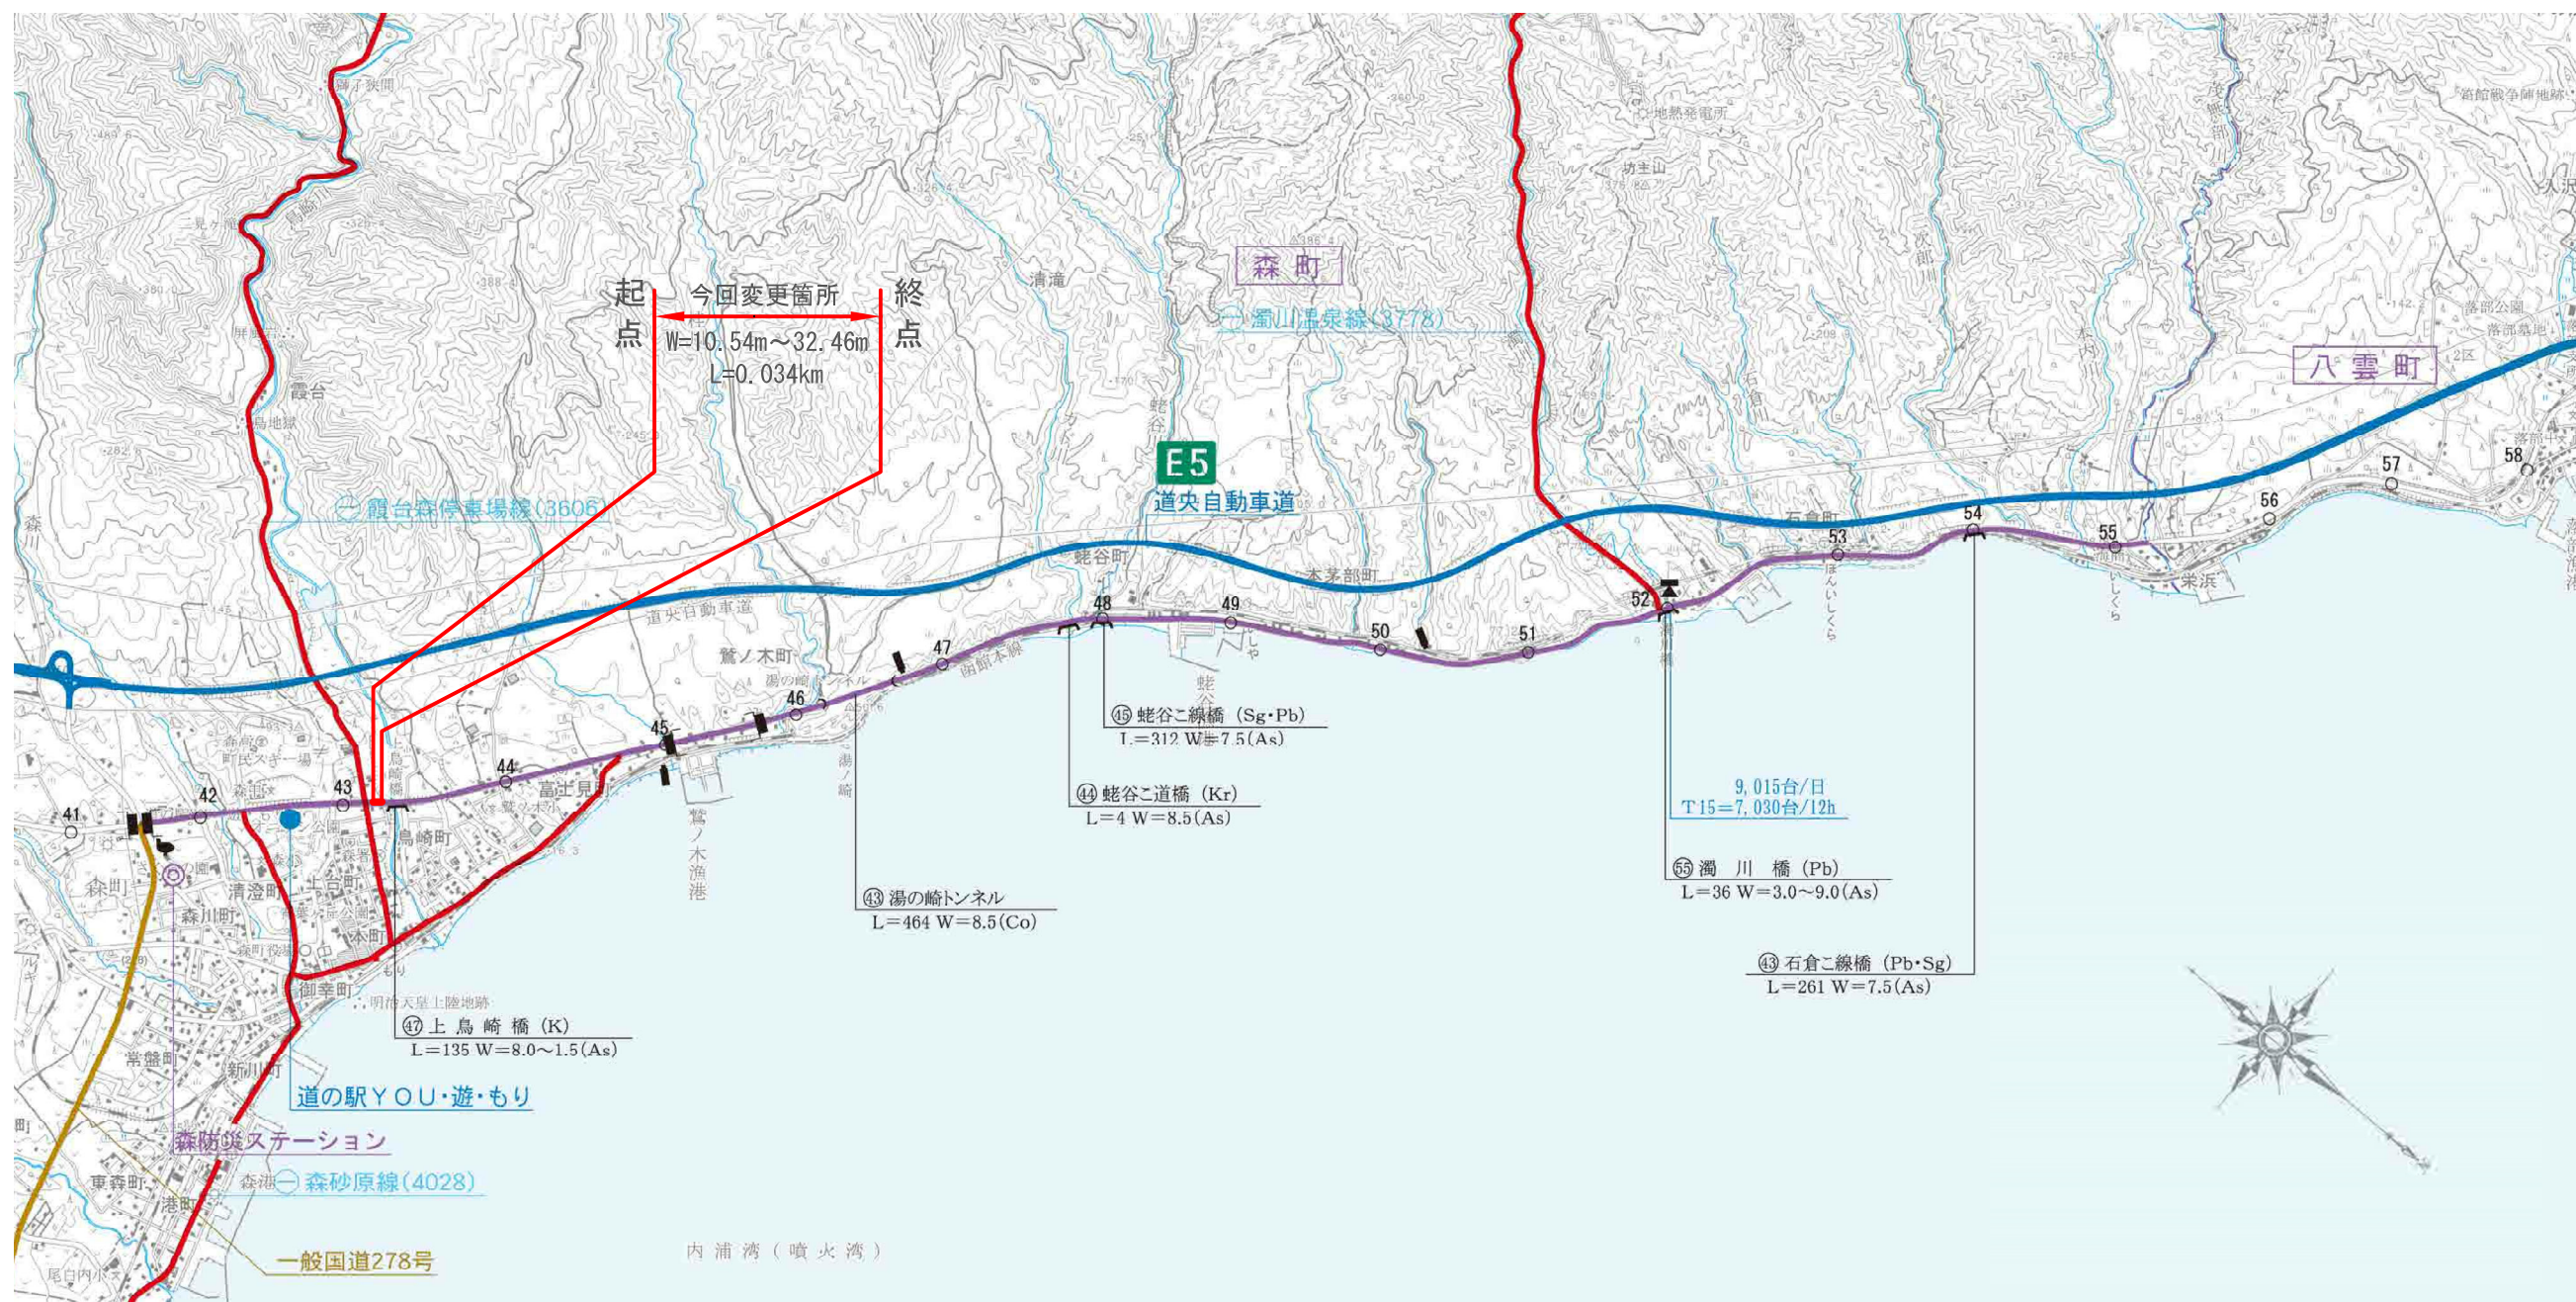

区域変更図

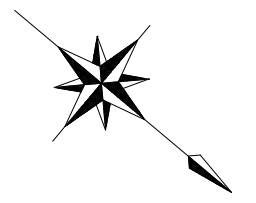

茅部郡森町上台町

河川敷地
2級河川鳥崎川

変更後 最大幅員 W=32.46m

330-1

起点
北海道茅部郡森町字上台町330番1
KP= 43,208.309

終点
同町字上台町330番19地先
KP= 43,242.166
L= 0.034km

至 函館

至 札幌

変更前 最大幅員 W=10.56m

330-19

変更前 最小幅員 W=10.54m
変更後 最小幅員 W=10.54m

一般国道5号	
区域変更図	
縮尺 1/500	1葉の1
凡例	<p>現在の道路区域</p> <p>区域の増加部分</p>

河川敷地

