

一般国道238号及び239号 区域変更位置図

238号及  
び239号

238号及  
び239号

起点 紋別市沼の上178番  
終点 同 市小向79番3

変更前	A	W= 9.50m~124.30m	L=7.993km
	B, C, D, E	W=14.70m~149.86m	L=7.896km
変更後	A	W= 9.50m~124.30m	L=7.993km
	B, C, D, E	W=14.70m~149.86m	L=7.896km

2  
3  
8  
号  
及  
び  
2  
3  
9  
号

2  
3  
8  
号  
及  
び  
2  
3  
9  
号

オ  
ホ  
ー  
ツ  
ク  
国  
道

オ  
ホ  
ー  
ツ  
ク  
国  
道



6/10

6/10

網走開発建設部

この地図の作成に当たっては、国土地理院長の承認を得て、同院発行の2万5千分の1地形図を使用した。  
(承認番号 平25情使、第72-GISMAP32275号)

1:50,000

0m 800m

起点  
KP=89,194.825

終点  
KP=89,510.236 L=0.315km

起終点 紋別市沼の上 2 2 8 番 4 地内

紋別市沼の上



変更前 最大幅員 W=102.16m

変更後 最大幅員 W=114.34m

変更前後 最小幅員 W=82.45m

一般国道 2 3 8 号 及び 2 3 9 号

区域変更図①


A 1 縮尺 1 / 1,000

凡例

- 現道 (Aライン)
- 新道 (Bライン)
- A・B重複部分
- 現道区域の増加部分

起点 紋別市小向 8 3 番 1  
KP=96, 165. 483

終点 同市小向 7 9 番 1  
KP=96, 373. 257 L=0. 208km

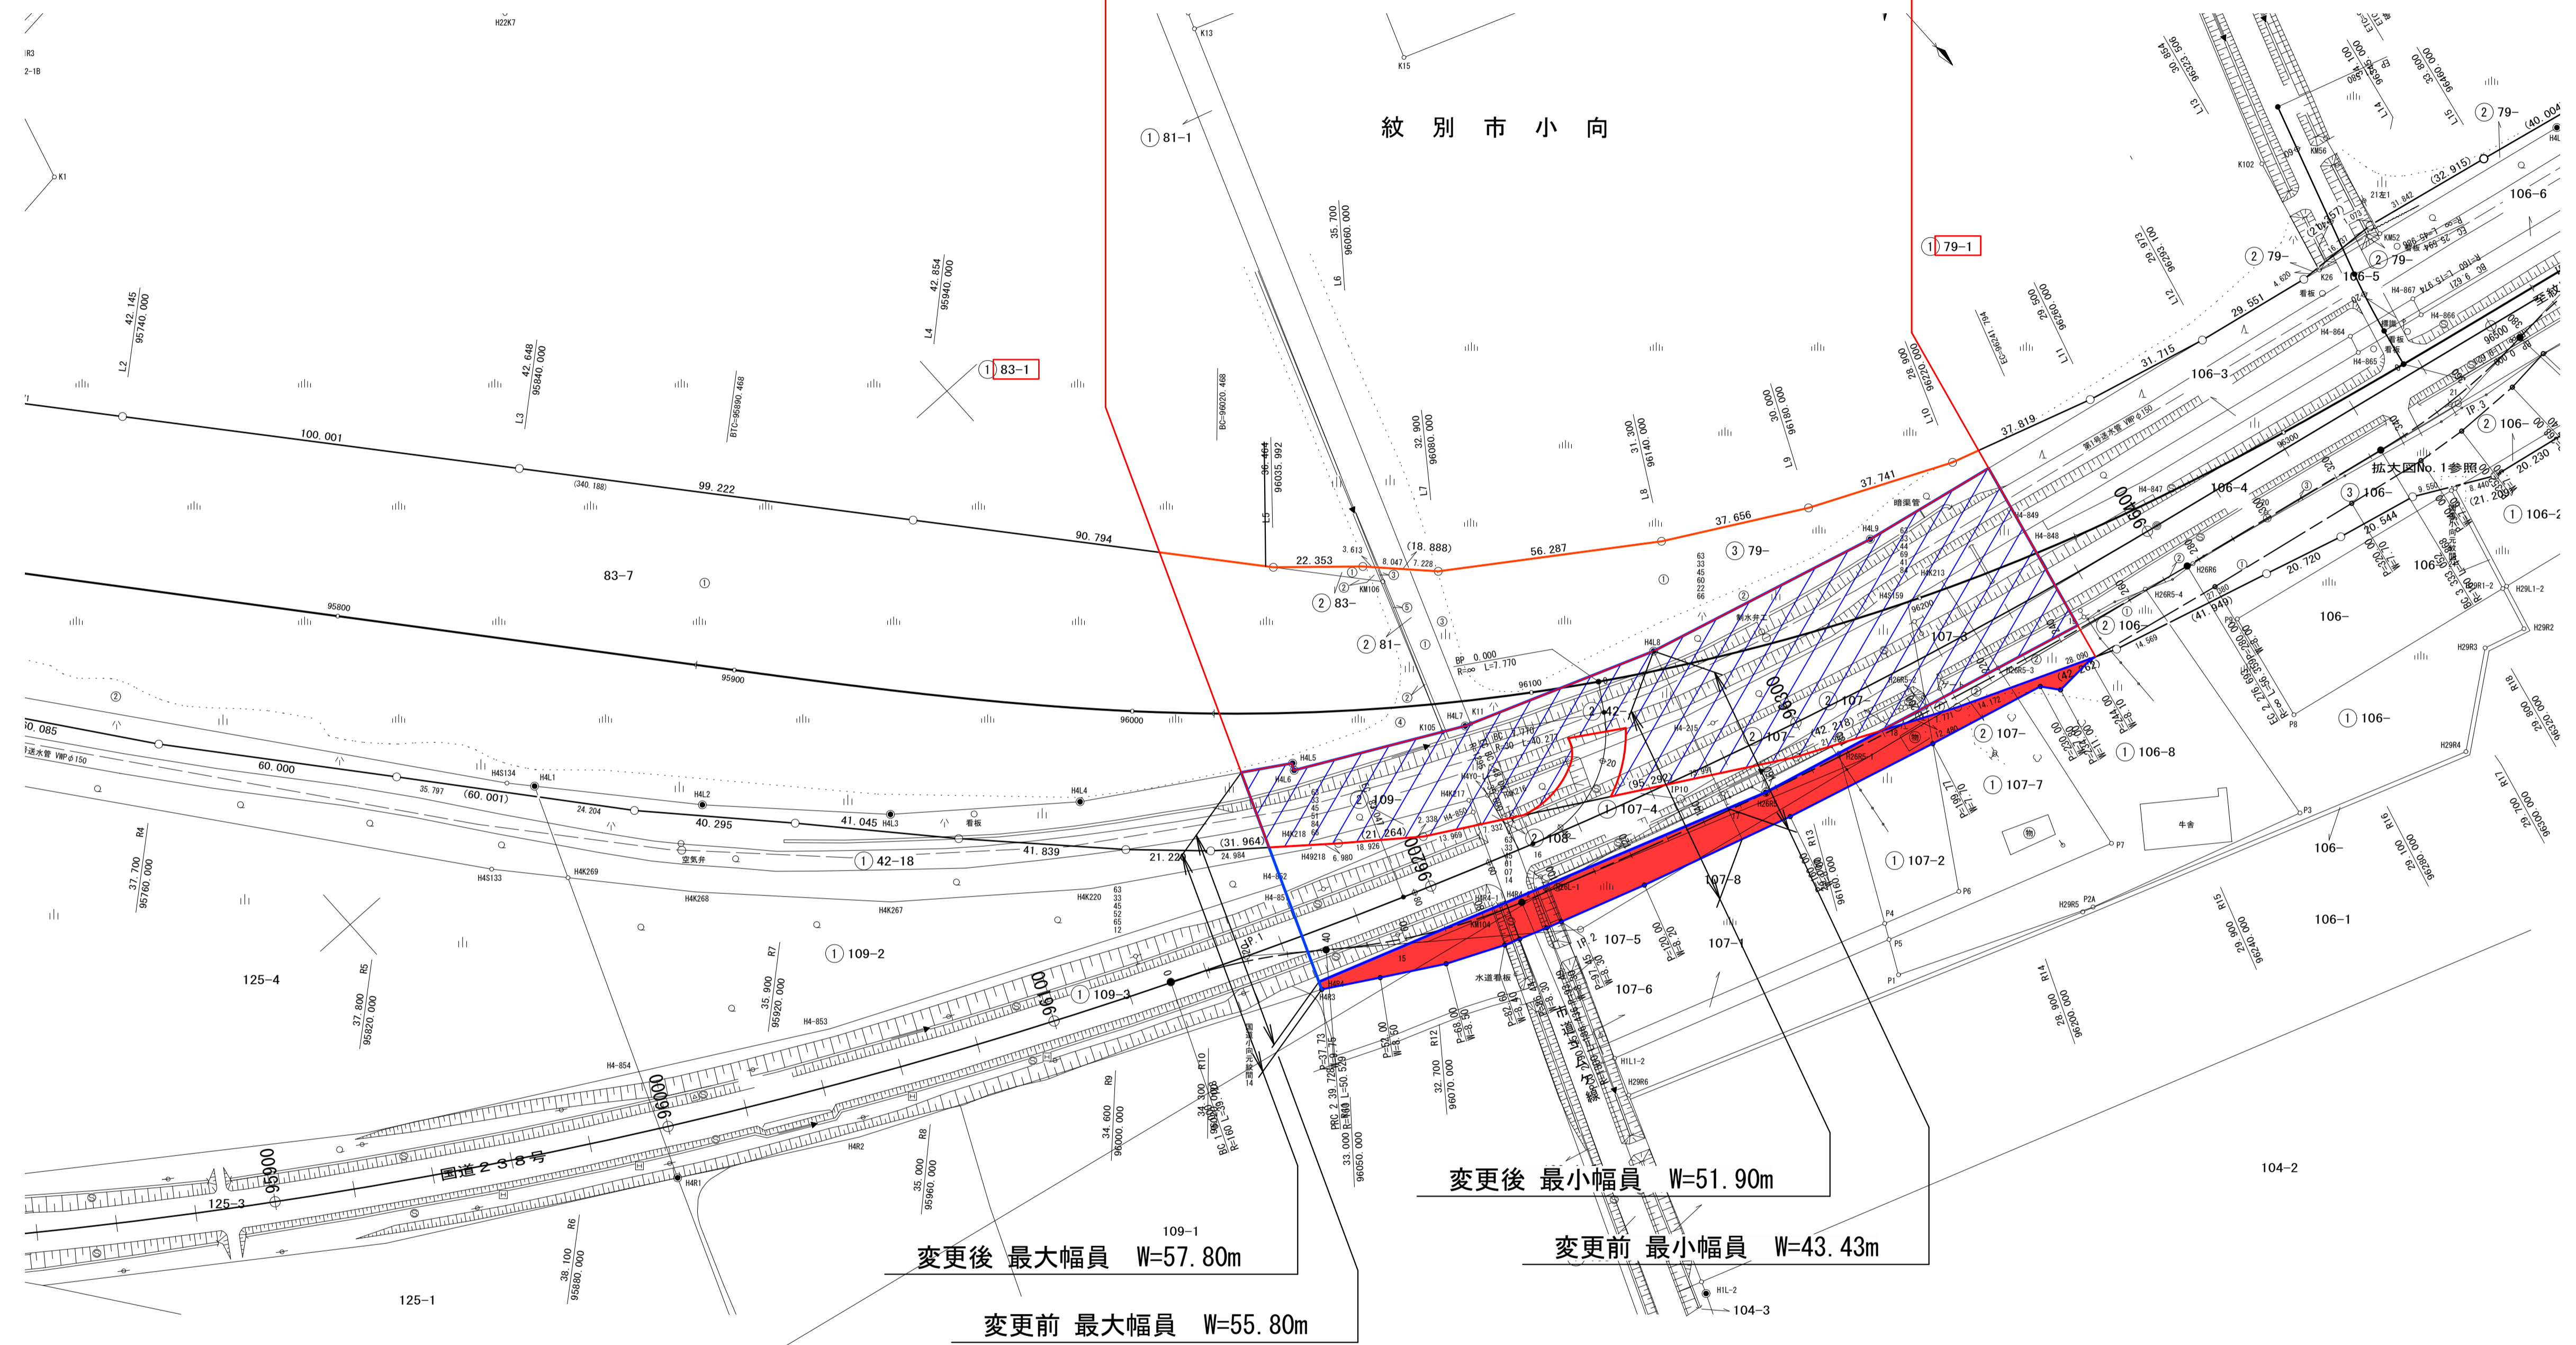

一般国道 238号及び239号	
区域変更図②	
A 1 縮尺 1/1,000	
凡 例	<span style="border: 1px solid blue; display: inline-block; width: 15px; height: 10px;"></span> 現道 (Aライン)
	<span style="border: 1px solid red; display: inline-block; width: 15px; height: 10px;"></span> 新道 (Eライン)
	<span style="border: 1px solid red; background-color: #f0f0f0; display: inline-block; width: 15px; height: 10px;"></span> A・E重複部分
	<span style="background-color: red; display: inline-block; width: 15px; height: 10px;"></span> 現道区域の増加部分