

一般国道5号
区域変更位置図(1/3)

区域変更

起点 北海道虻田郡倶知安町南4条西1丁目37番1


終点 同道余市郡余市町栄町37番1

変更前

A	W=10.11m~138.79m	L=44.744km
B・C	W= 7.00m~388.14m	L= 4.489km
D	W=14.00m~310.23m	L=14.527km
E	W=14.00m~ 32.03m	L= 0.561km
F	W=15.00m~151.09m	L=10.979km
G	W=15.00m~164.02m	L= 6.700km
H	W=14.80m~130.52m	L= 4.232km

変更後

A	W=10.11m~138.79m	L=44.744km
B・C	W= 7.00m~388.14m	L= 4.489km
D	W=14.00m~310.23m	L=14.527km
E	W=14.00m~ 32.03m	L= 0.561km
F	W=15.00m~151.09m	L=10.979km
G	W=15.00m~164.02m	L= 6.700km
H	W=14.80m~130.52m	L= 4.232km

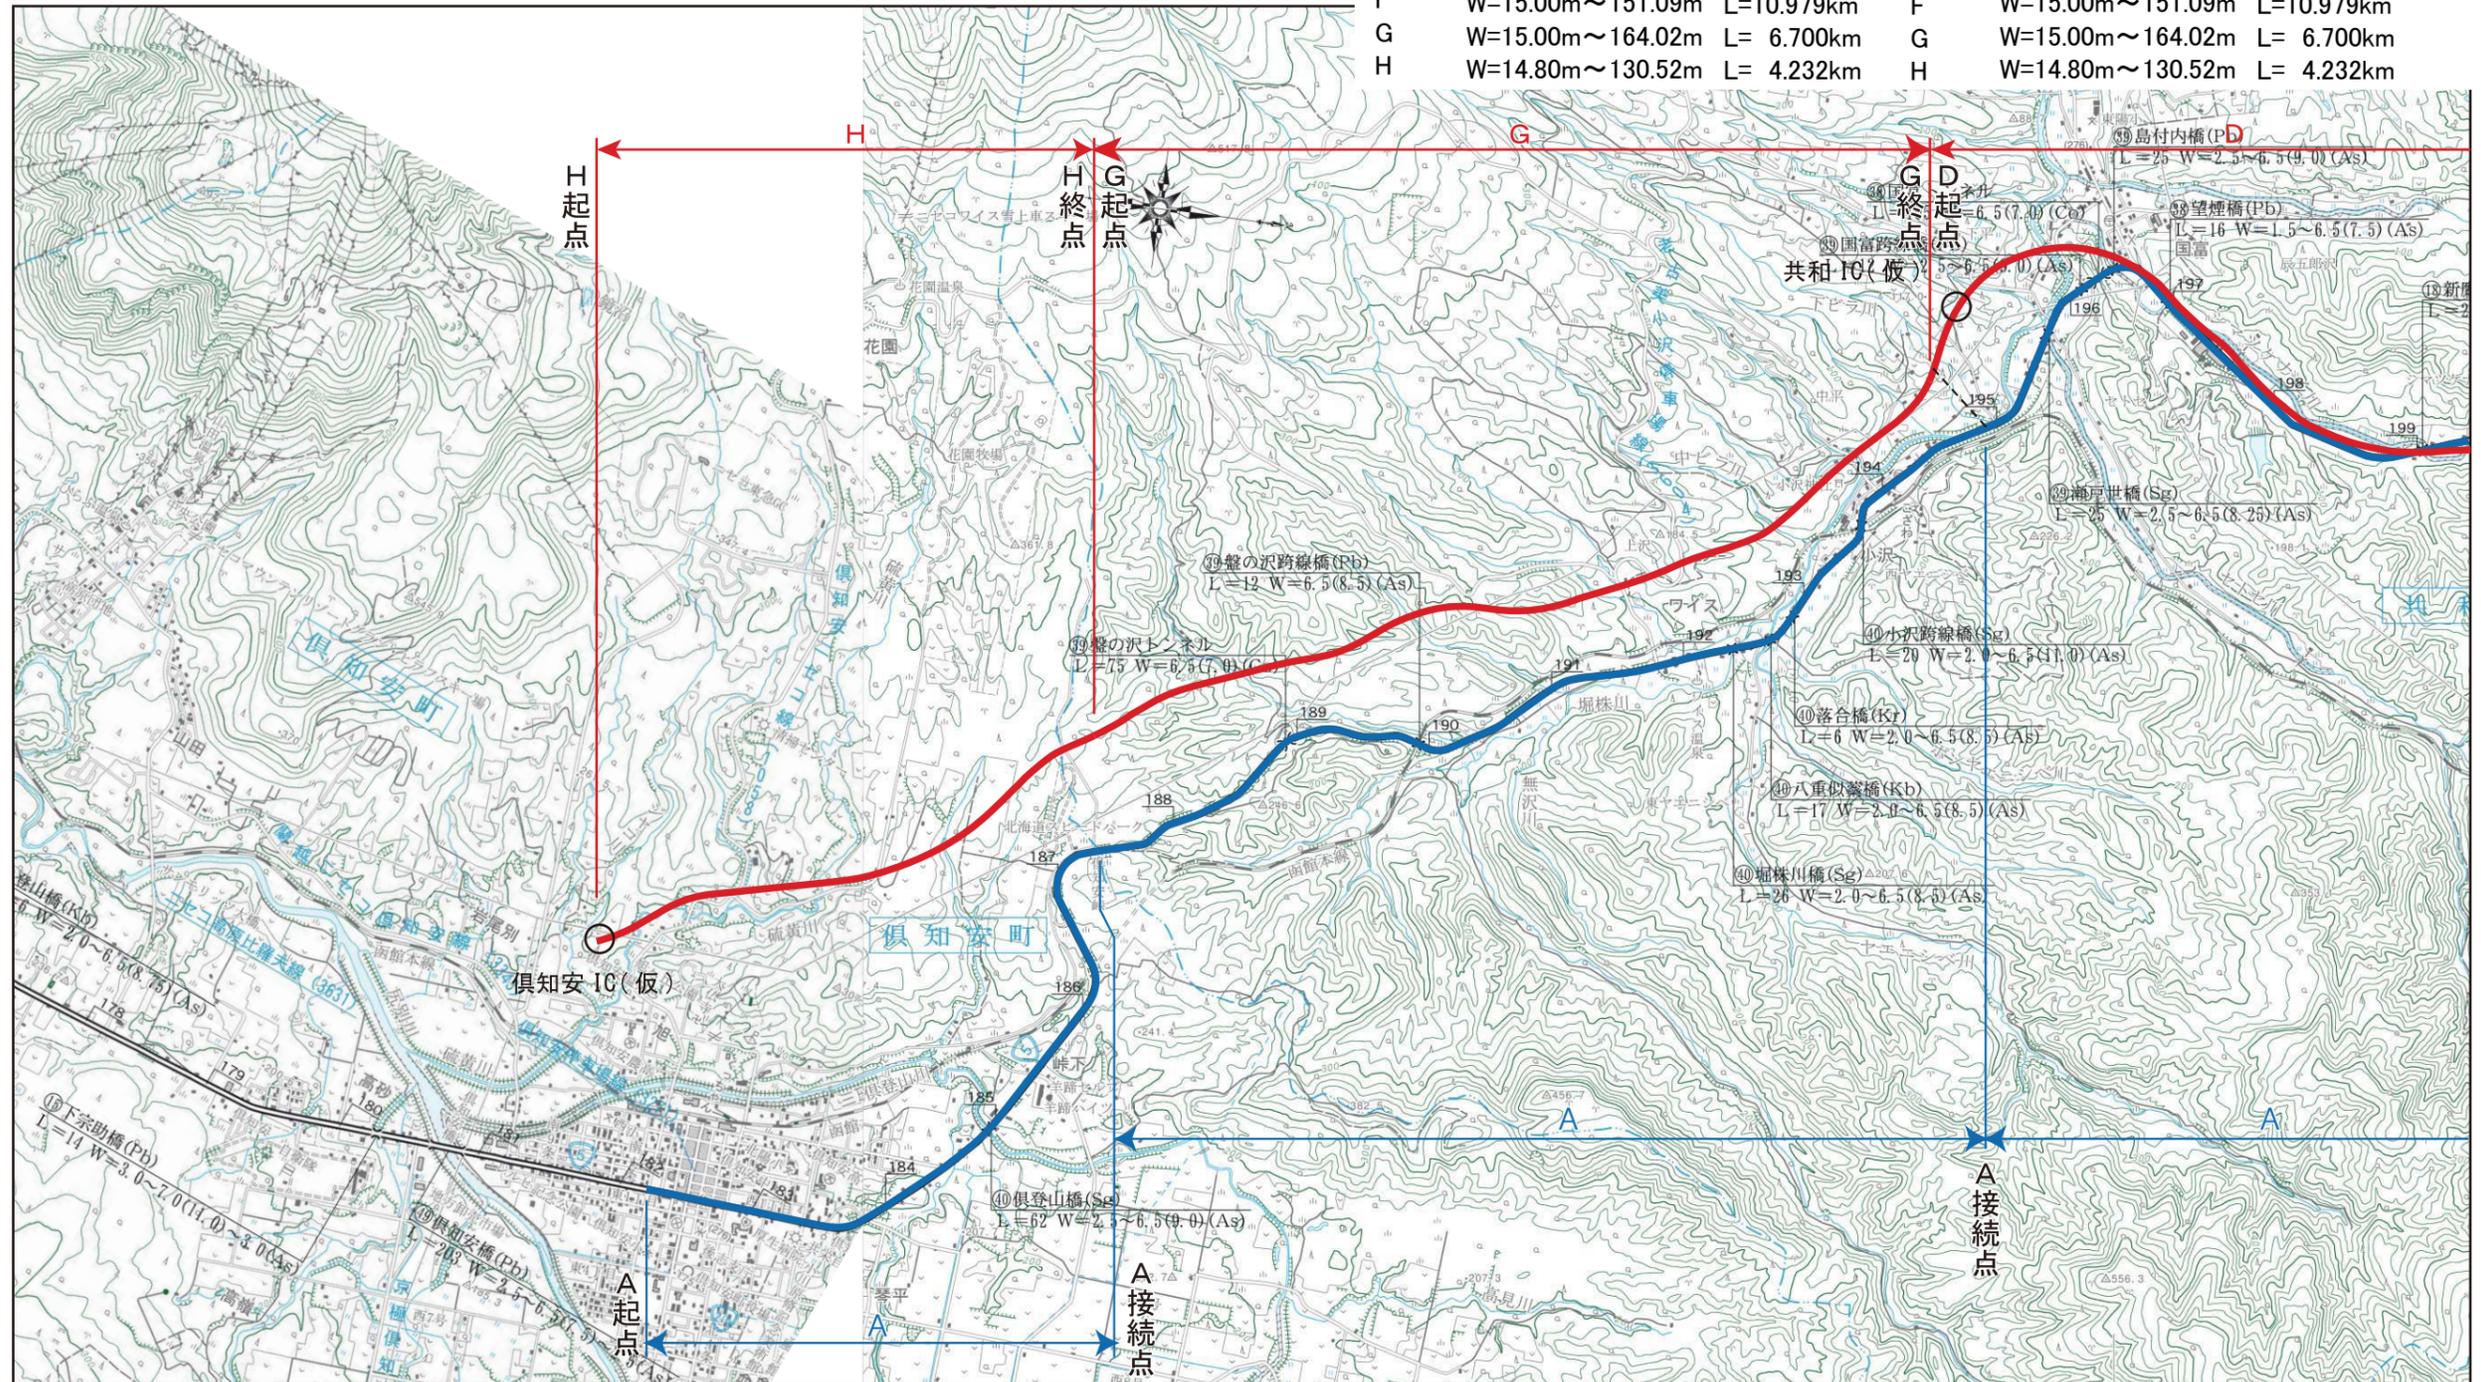

S=1:50,000 (A3)

一般国道5号
区域変更位置図(2/3)

区域変更

起点 北海道虻田郡倶知安町南4条西1丁目37番1


終点 同道余市郡余市町栄町37番1

変更前

A	W=10.11m~138.79m	L=44.744km
B・C	W= 7.00m~388.14m	L= 4.489km
D	W=14.00m~310.23m	L=14.527km
E	W=14.00m~ 32.03m	L= 0.561km
F	W=15.00m~151.09m	L=10.979km
G	W=15.00m~164.02m	L= 6.700km
H	W=14.80m~130.52m	L= 4.232km

変更後

A	W=10.11m~138.79m	L=44.744km
B・C	W= 7.00m~388.14m	L= 4.489km
D	W=14.00m~310.23m	L=14.527km
E	W=14.00m~ 32.03m	L= 0.561km
F	W=15.00m~151.09m	L=10.979km
G	W=15.00m~164.02m	L= 6.700km
H	W=14.80m~130.52m	L= 4.232km

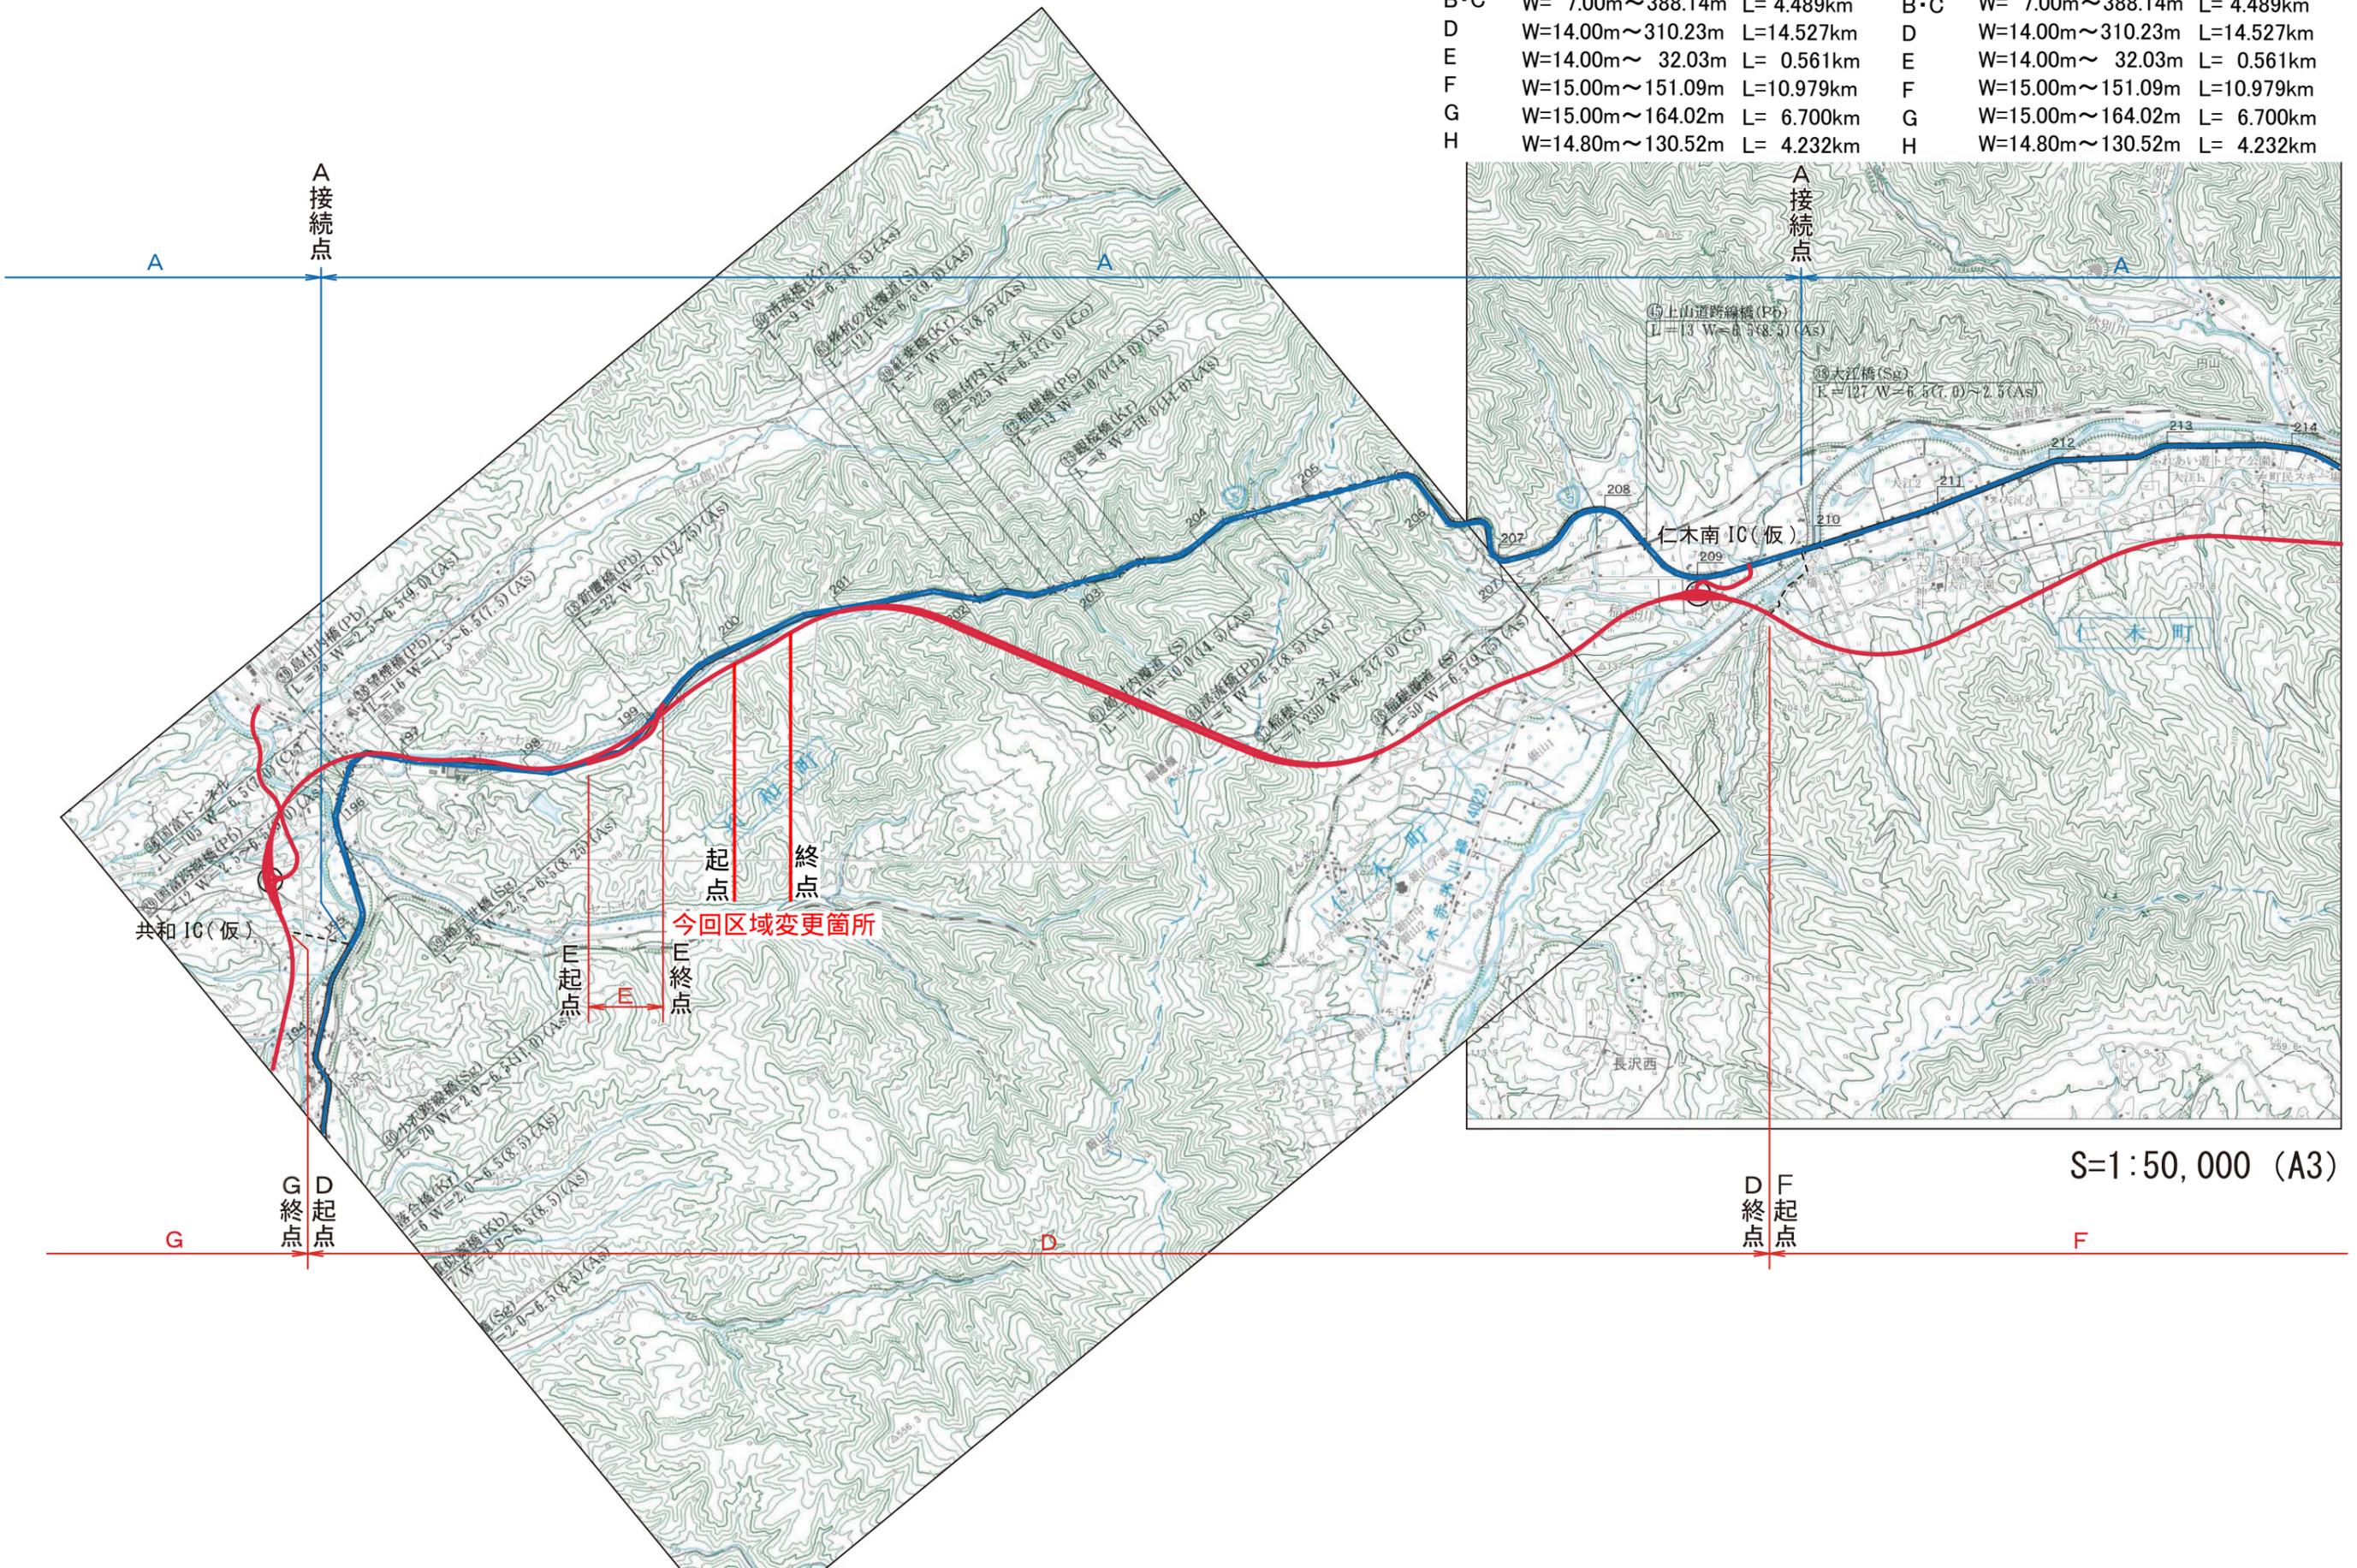

S=1:50,000 (A3)

一般国道5号
区域変更位置図 (3/3)

区域変更

起点 北海道虻田郡倶知安町南4条西1丁目37番1


終点 同道余市郡余市町栄町37番1

変更前

A	W=10.11m~138.79m	L=44.744km
B・C	W= 7.00m~388.14m	L= 4.489km
D	W=14.00m~310.23m	L=14.527km
E	W=14.00m~ 32.03m	L= 0.561km
F	W=15.00m~151.09m	L=10.979km
G	W=15.00m~164.02m	L= 6.700km
H	W=14.80m~130.52m	L= 4.232km

変更後

A	W=10.11m~138.79m	L=44.744km
B・C	W= 7.00m~388.14m	L= 4.489km
D	W=14.00m~310.23m	L=14.527km
E	W=14.00m~ 32.03m	L= 0.561km
F	W=15.00m~151.09m	L=10.979km
G	W=15.00m~164.02m	L= 6.700km
H	W=14.80m~130.52m	L= 4.232km

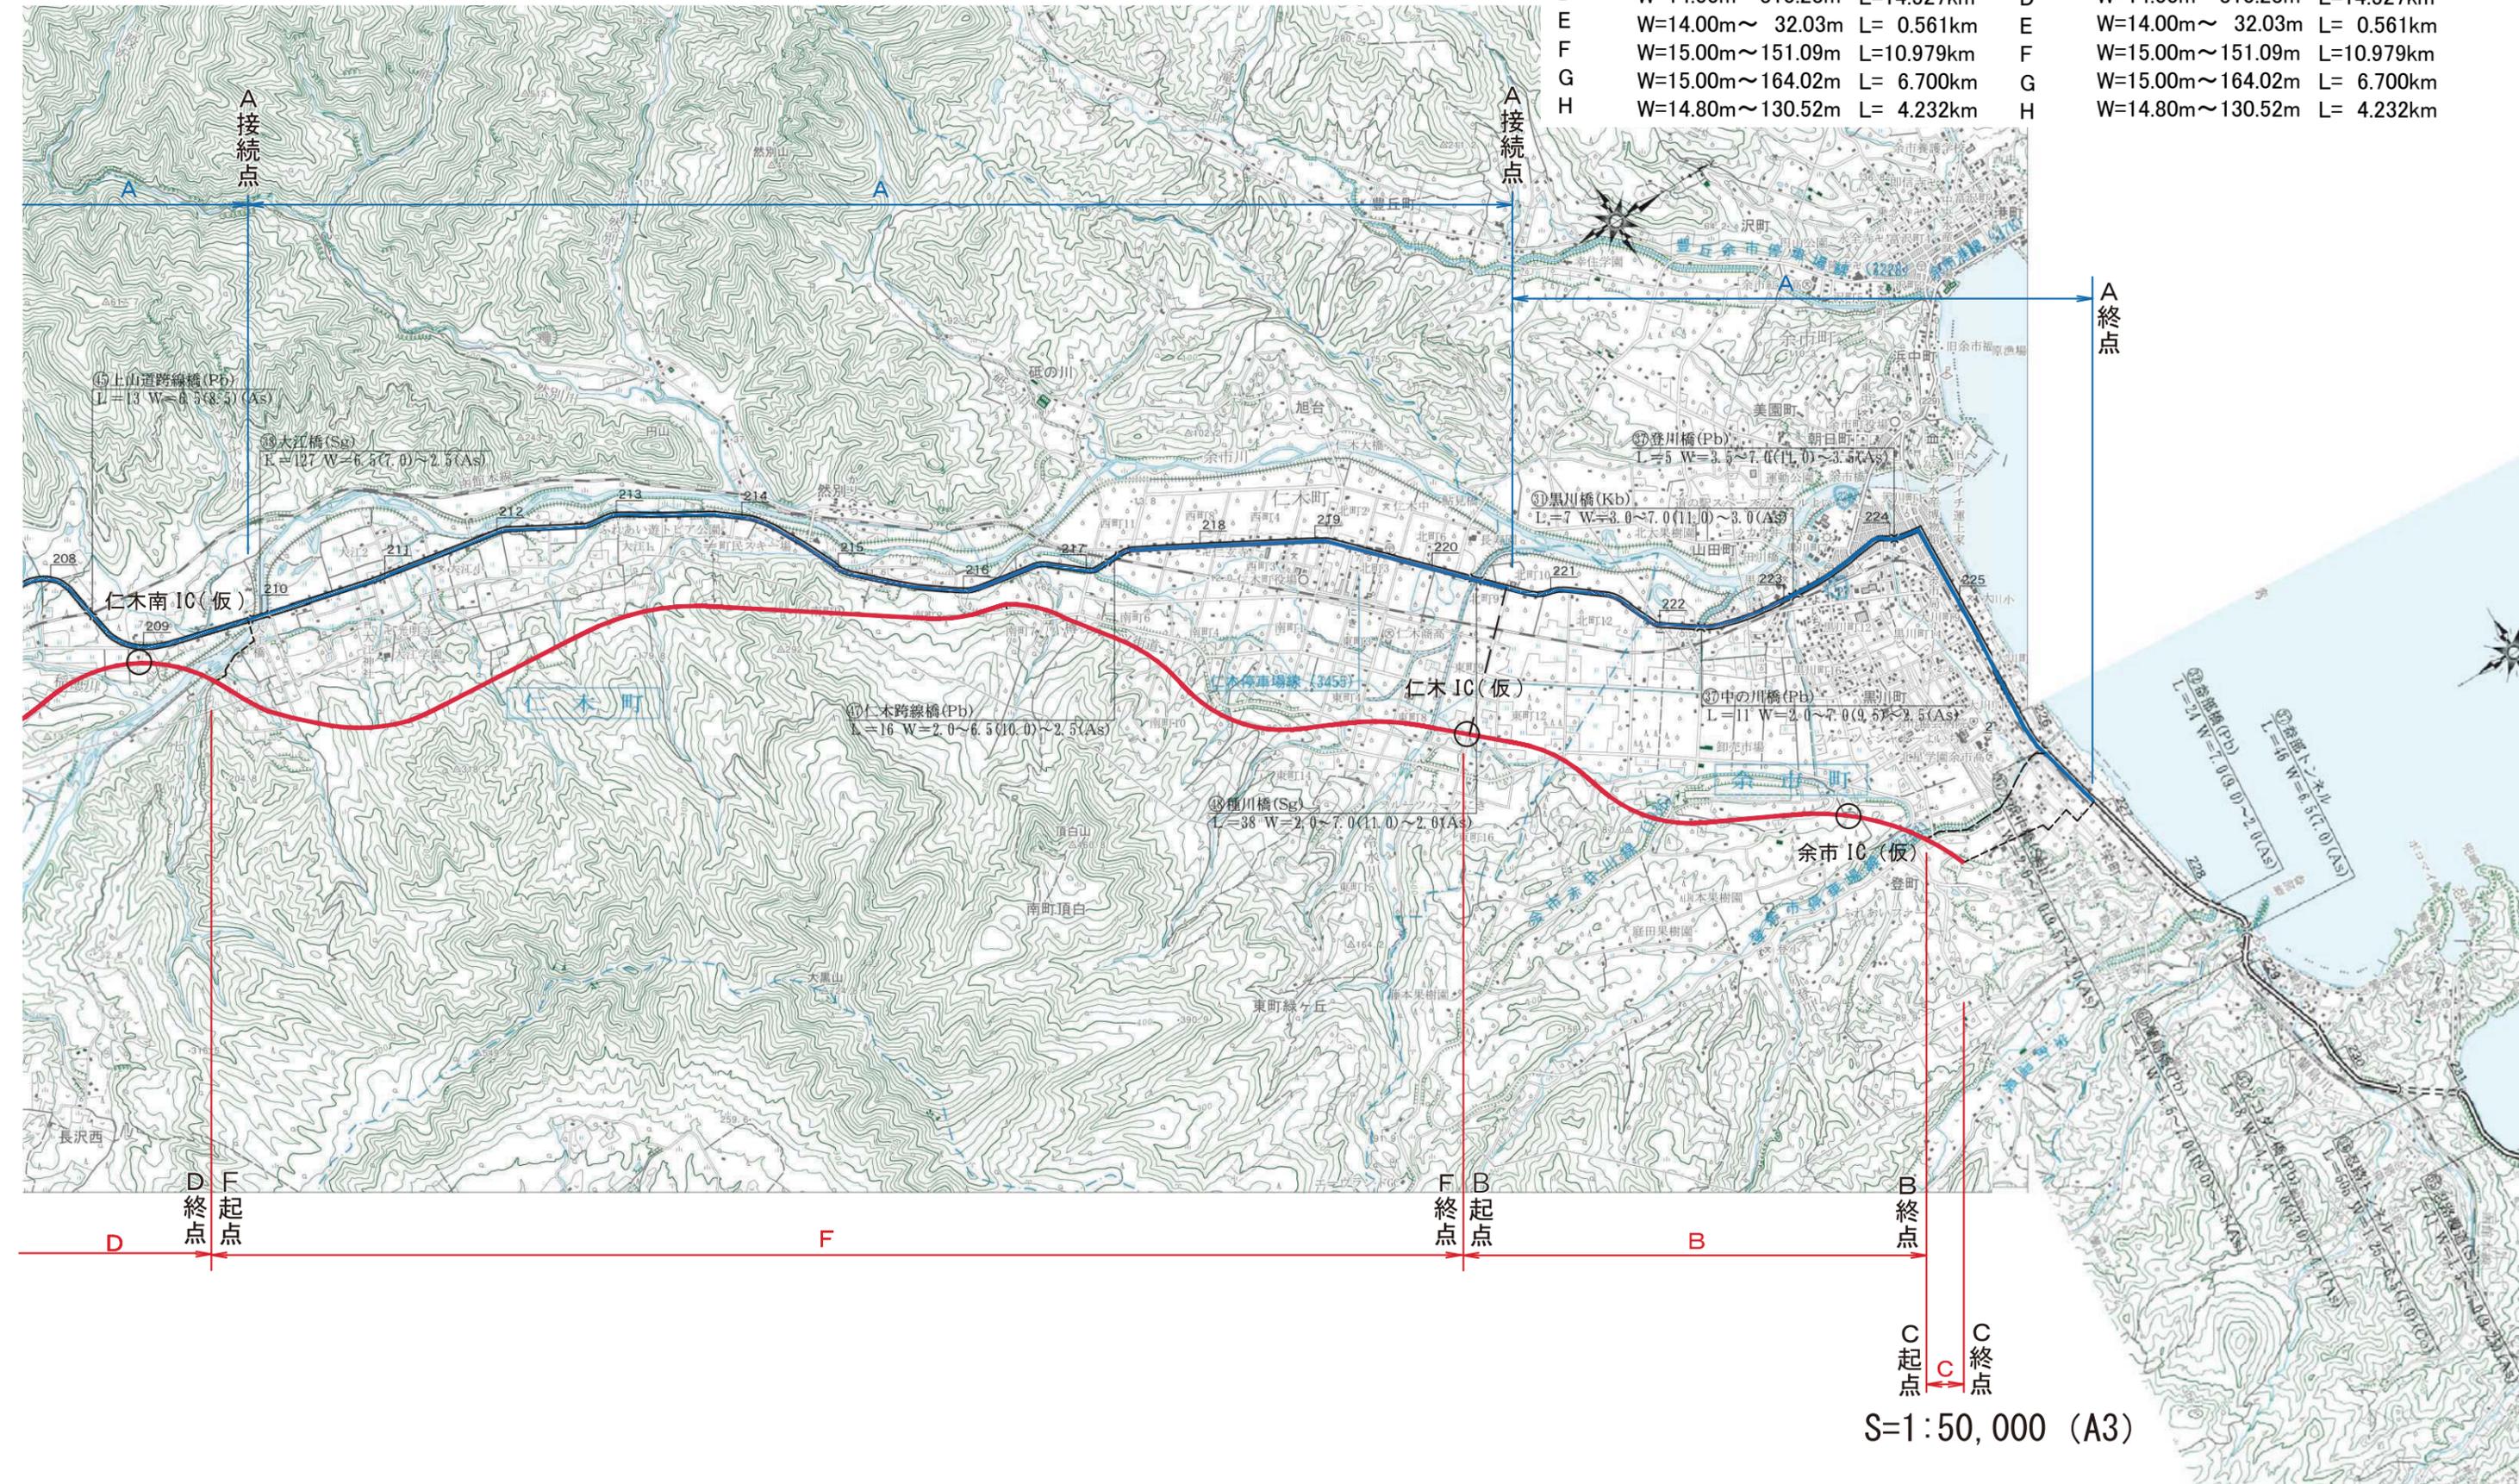

S=1:50,000 (A3)

区域変更図 (Dライン) 1/2

起点 北海道岩内郡共和町国富829番1
BP=63,361.000

道路区域拡大図
(別図1) 参照

岩内郡共和町国富
変更前 最大幅員 W=65.87m

道路区域拡大図
(別図2) 参照

変更後 最大幅員 W=66.01m

接合線 P=63,640.000

829-1

63400

63500

63600


63700

変更後 最小幅員 W=31.89m

変更前 最小幅員 W=21.90m

一般国道 5号	
区域変更図 (Dライン)	
縮尺 1/1,000 (A3)	2葉の 1
凡例	<ul style="list-style-type: none"> 現在の道路区域 現道(Aライン) 区域の増加部分

区域変更図 (Dライン) 2/2

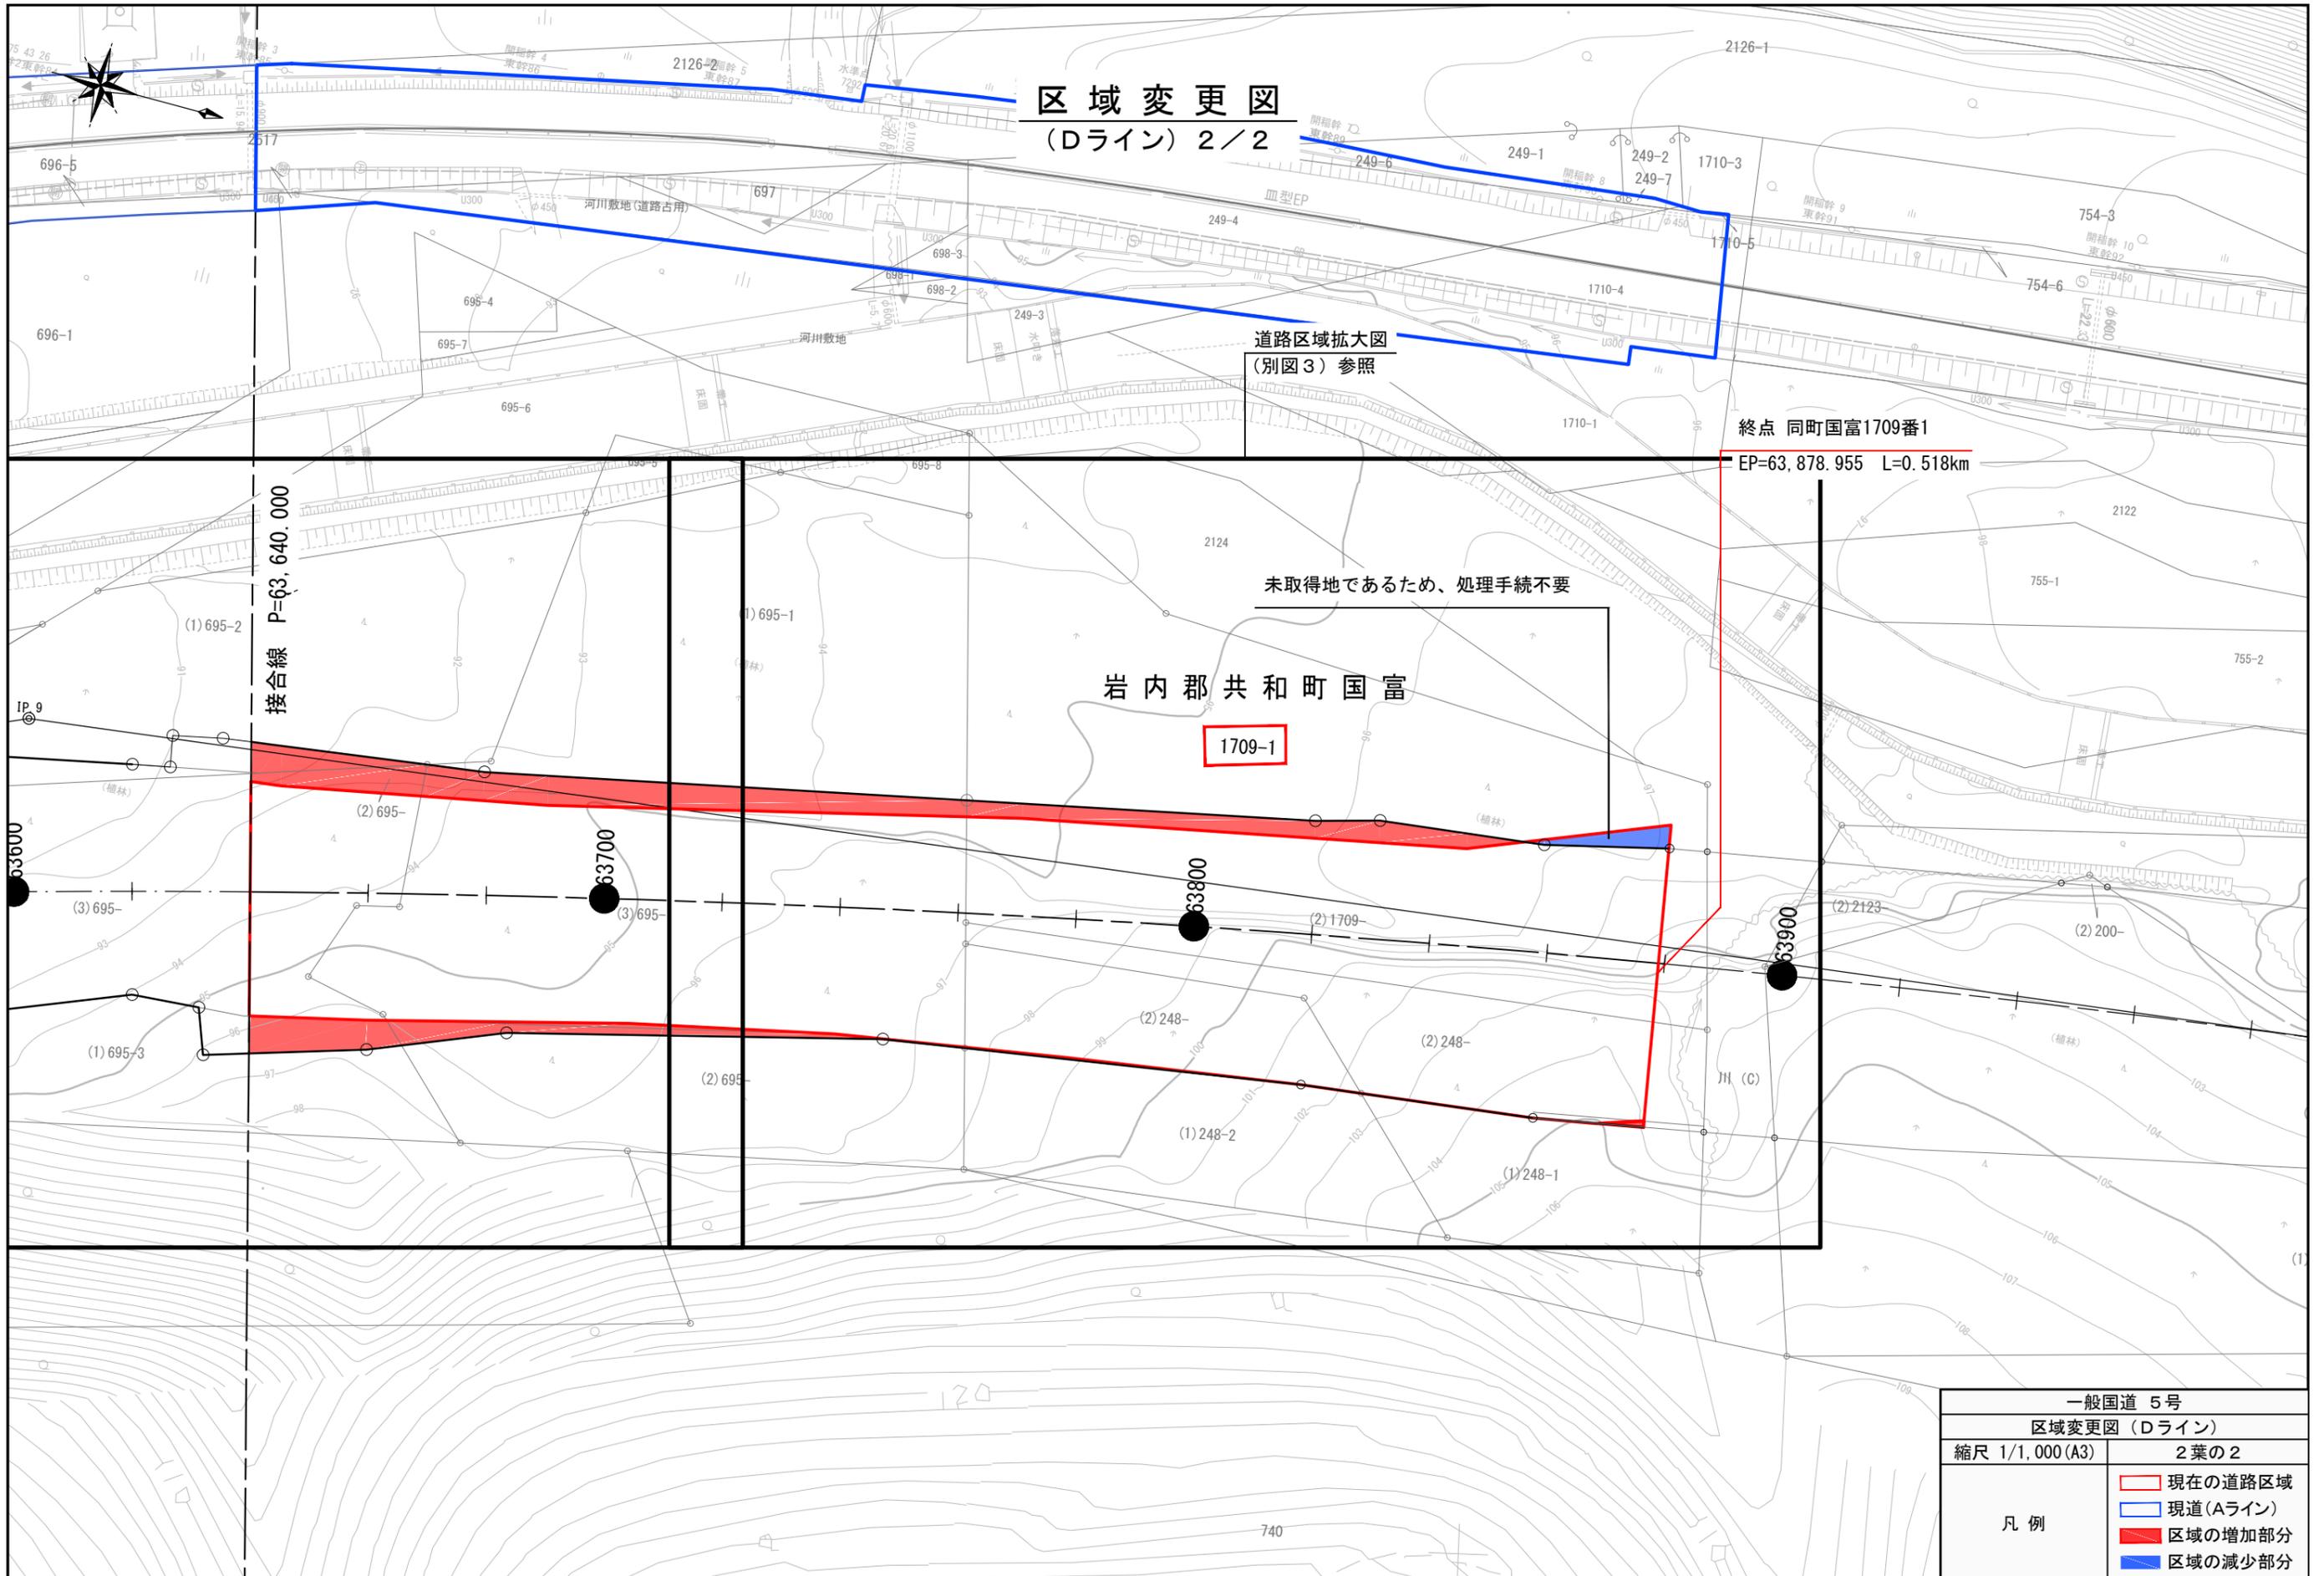

終点 同町国富1709番1
EP=63,878.955 L=0.518km

未取得地であるため、処理手続不要

岩内郡共和町国富

1709-1

接合線 P=63,640.000

一般国道 5号	
区域変更図 (Dライン)	
縮尺 1/1,000 (A3)	2葉の2
凡例	 現在の道路区域
	 現道(Aライン)
	 区域の増加部分
	 区域の減少部分