


# 一般国道40号 区域変更図


起点 北海道天塩郡天塩町字オヌプナイ5385番9  
 終点 同町字オヌプナイ5385番1

変更前 W=32.63m ~ 73.60m L=0.049km  
 変更後 W=48.74m ~ 73.60m L=0.049km

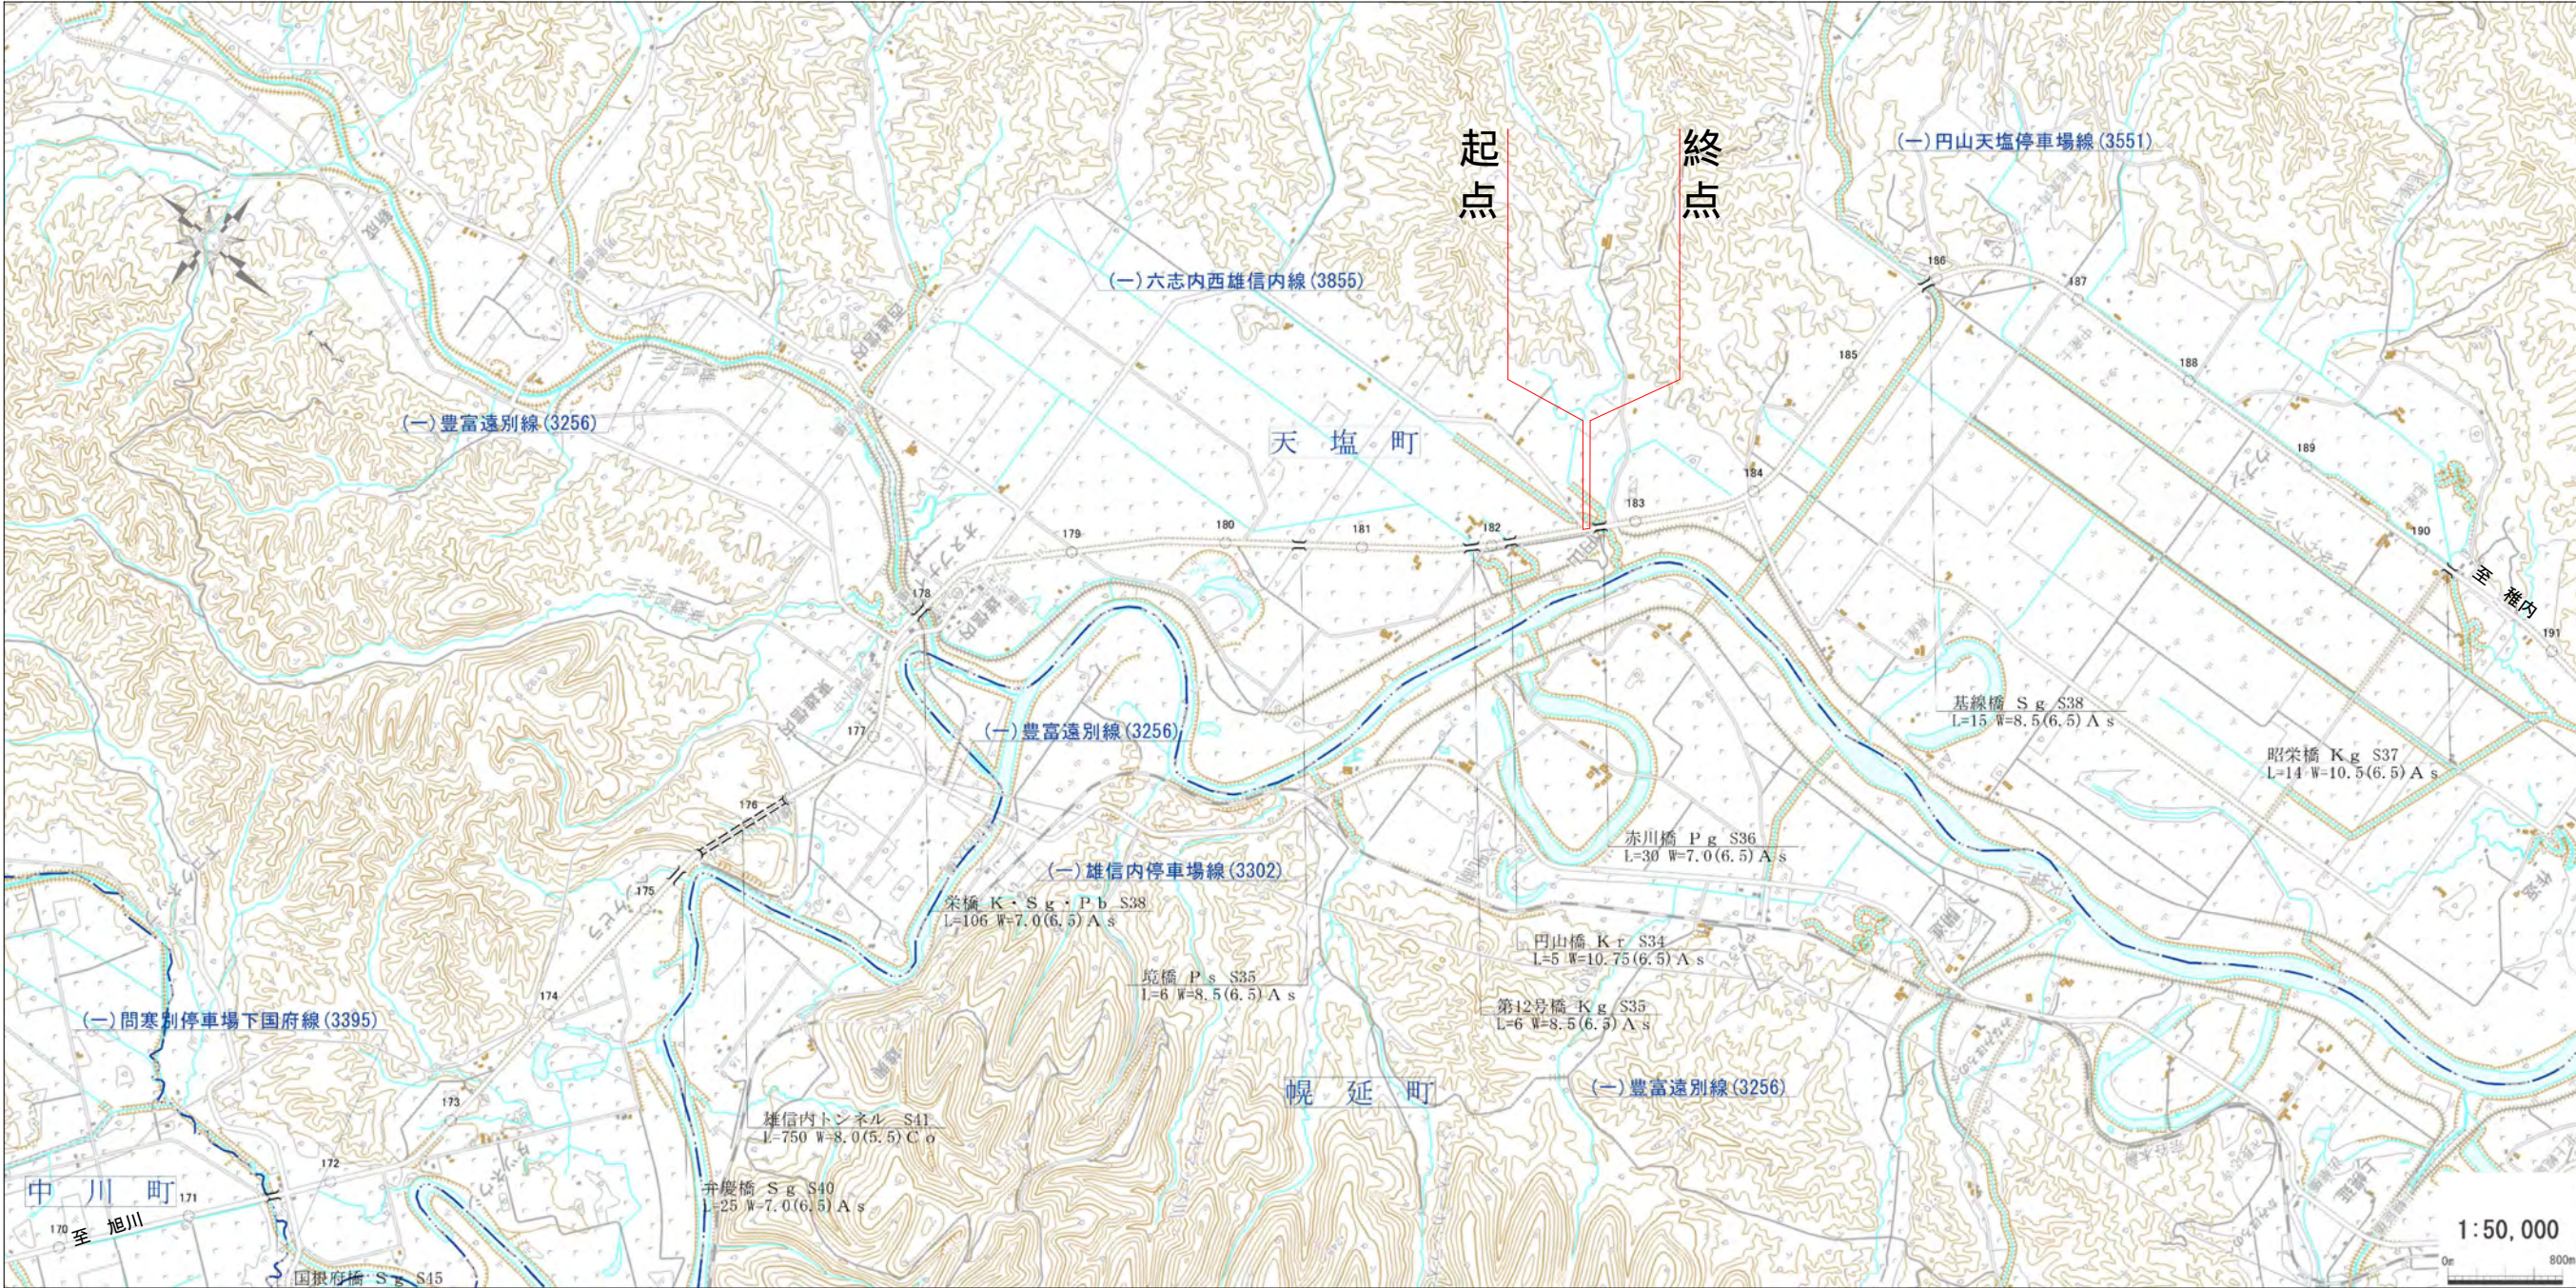

一般国道40号	
区域変更位置図	
縮尺	1/50,000

# 区域変更図

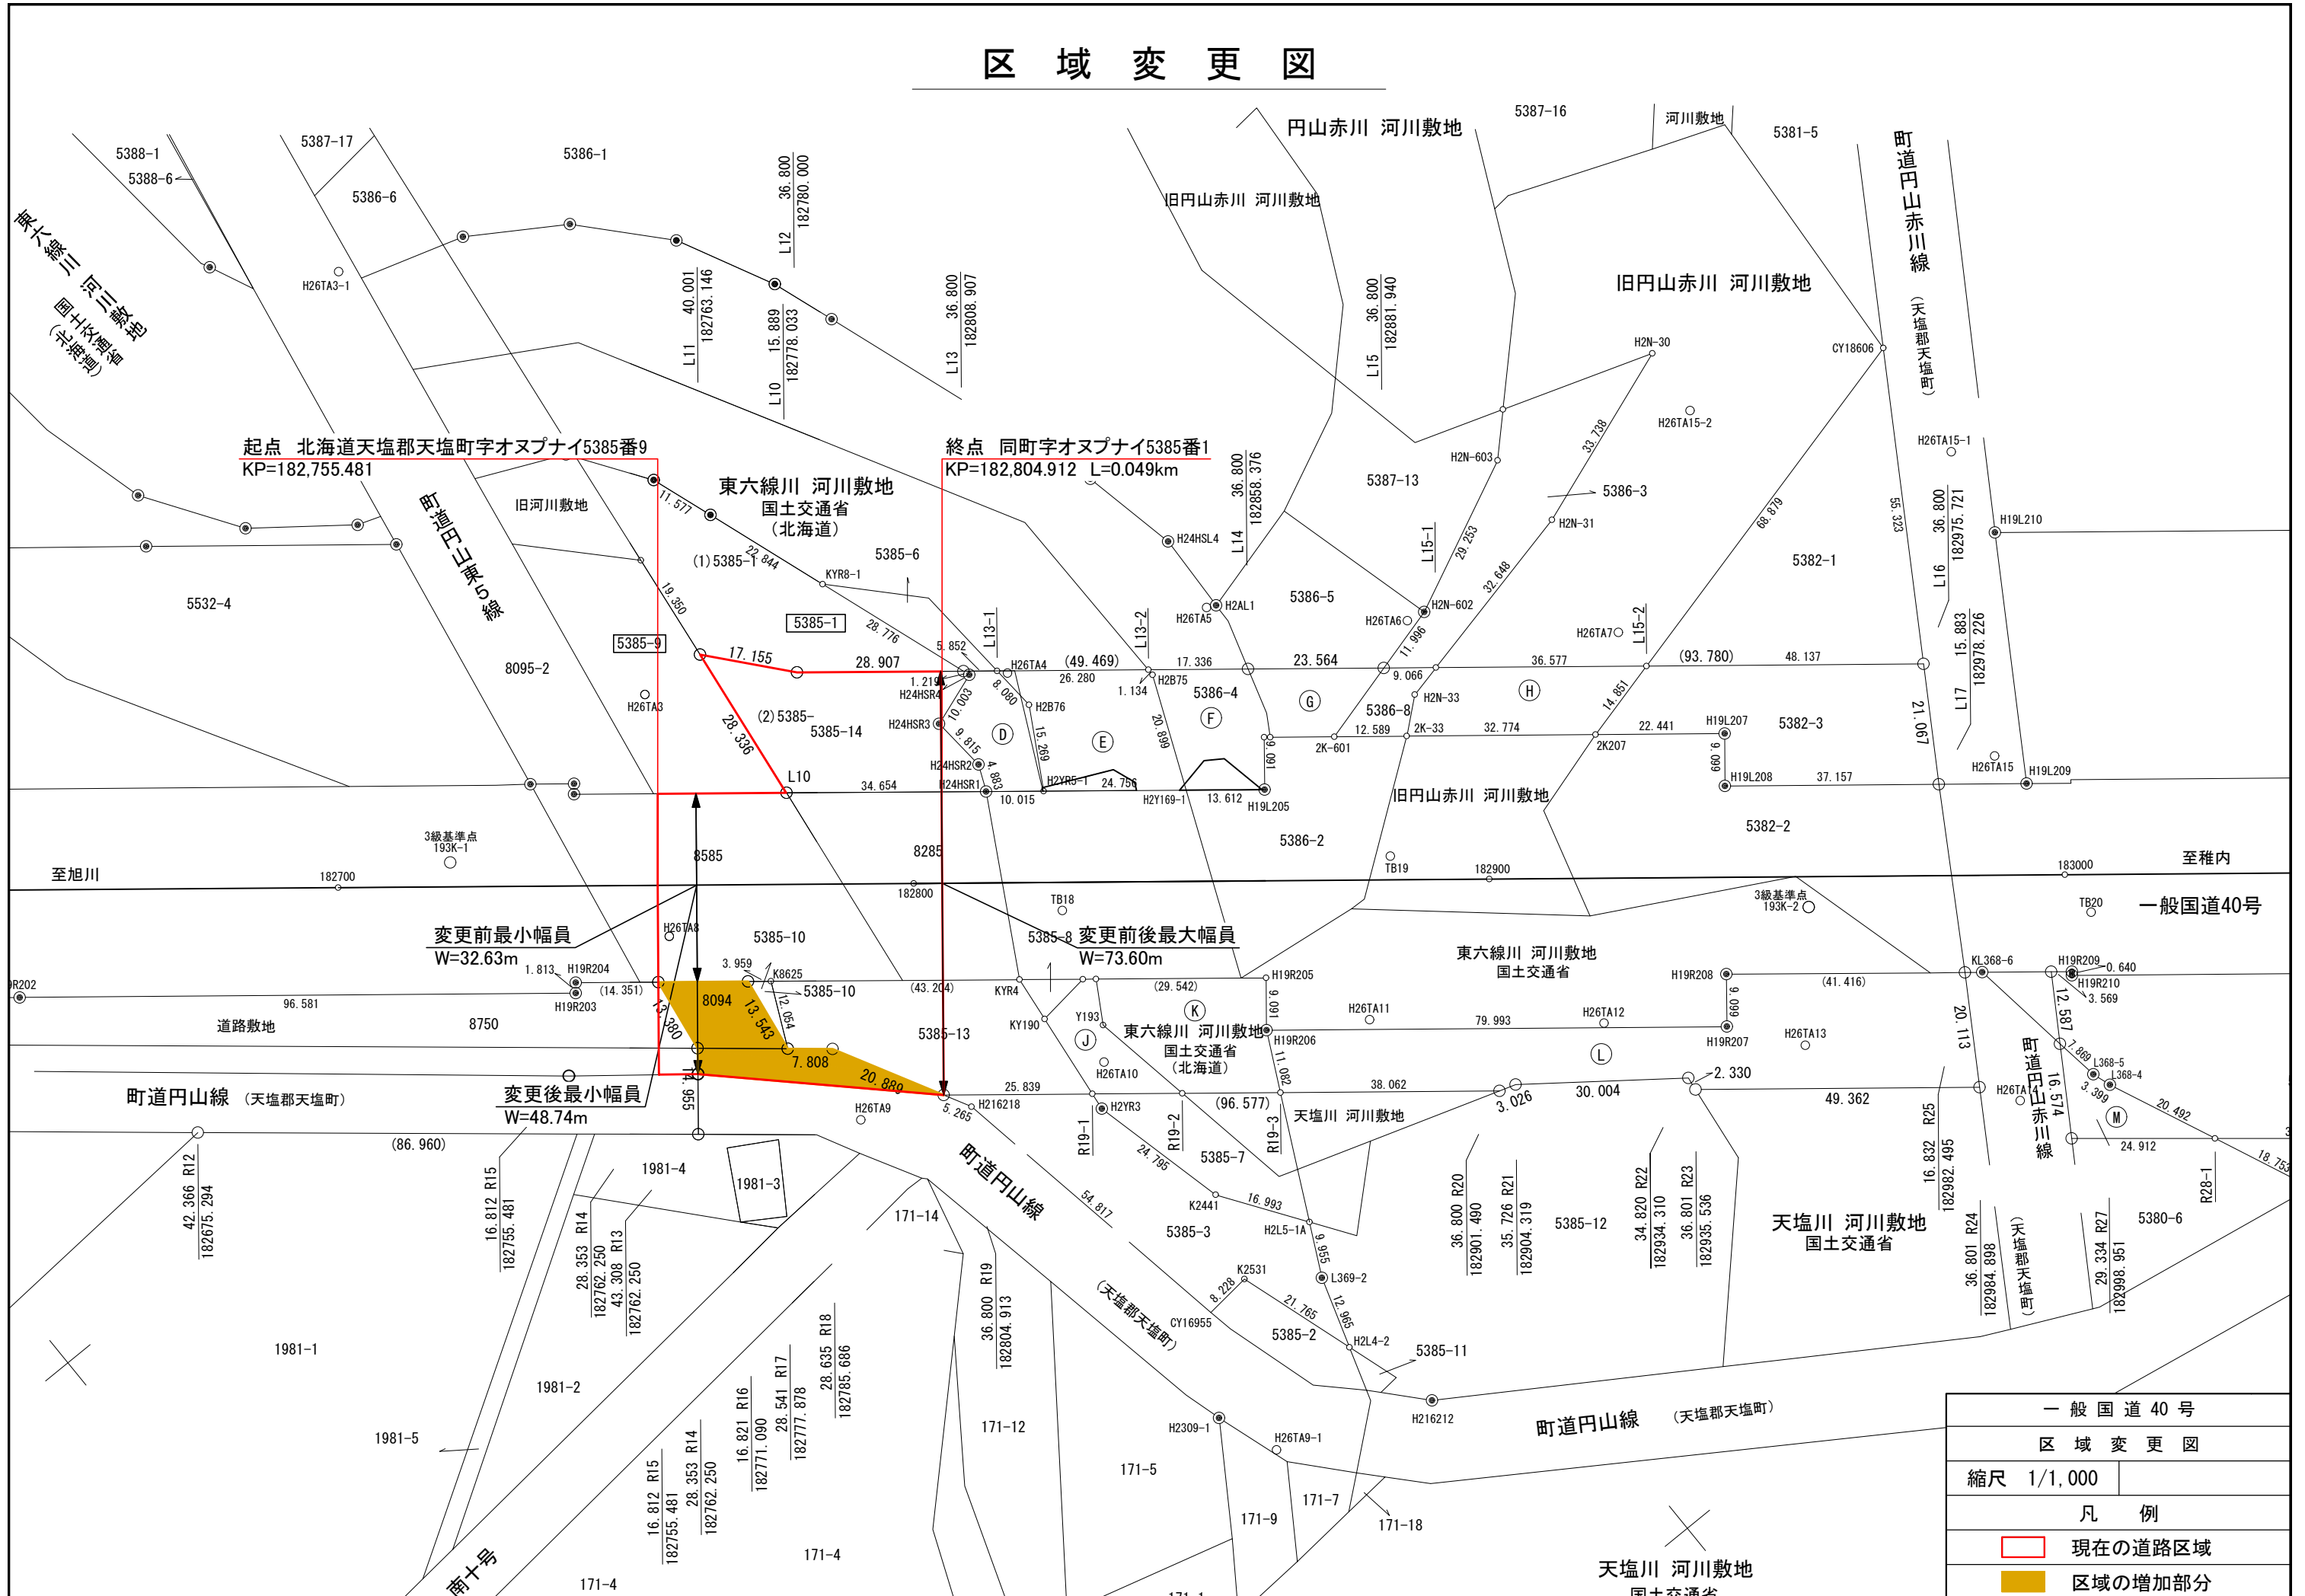

起点 北海道天塩郡天塩町字オヌブナイ5385番9  
KP=182,755.481

終点 同町字オヌブナイ5385番1  
KP=182,804.912 L=0.049km

変更前最小幅員  
W=32.63m

変更前後最大幅員  
W=73.60m

変更後最小幅員  
W=48.74m

一般国道40号	
区域変更図	
縮尺	1/1,000
凡例	
<span style="border: 1px solid red; display: inline-block; width: 10px; height: 10px;"></span>	現在の道路区域
<span style="background-color: yellow; display: inline-block; width: 10px; height: 10px;"></span>	区域の増加部分