

一般国道40号 区域変更位置図(1)

起点:名寄市徳田278番7


終点:北海道中川郡美深町字敷島45番6

変更前 :A W=13.00m~ 98.00m L=25.597km

B W=14.89m~262.27m L=23.175km

変更後 :A W=13.00m~ 98.00m L=25.597km


B W=14.89m~262.27m L=23.175km

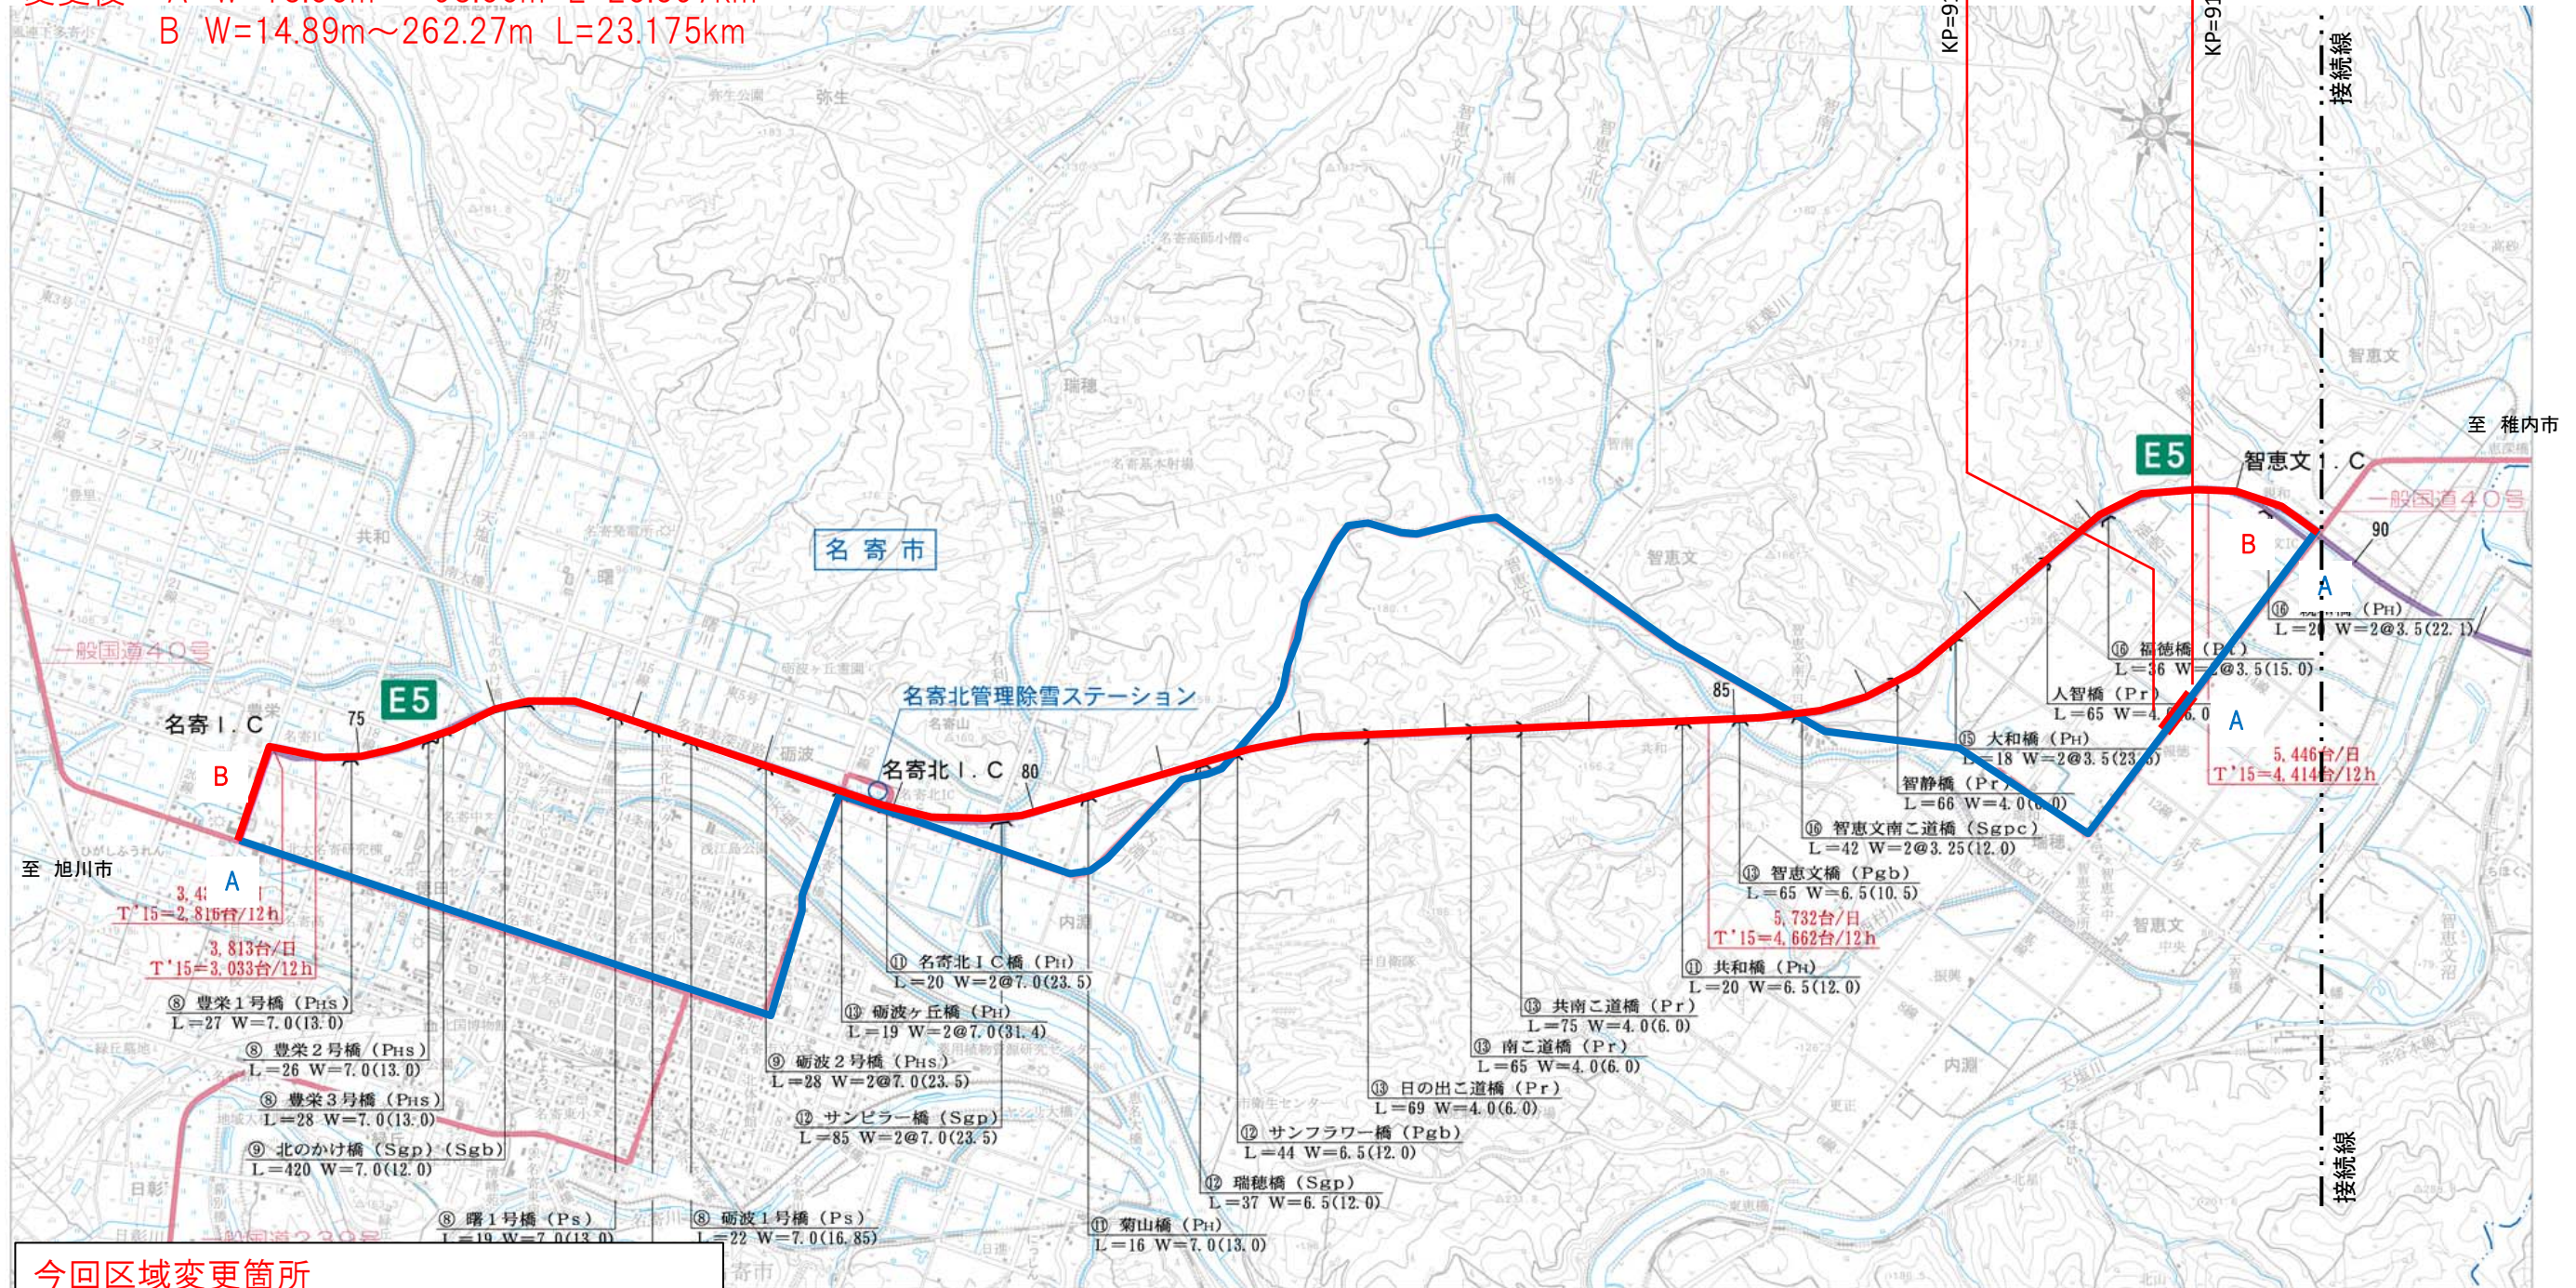

今回区域変更箇所
 起点 名寄市字智恵文219番2
 終点 同市字智恵文1194番1
 変更前 W=21.82m~23.27m L=0.360km
 変更後 W=21.82m~61.15m L=0.360km

縮尺 1/50,000

区域変更図(1)

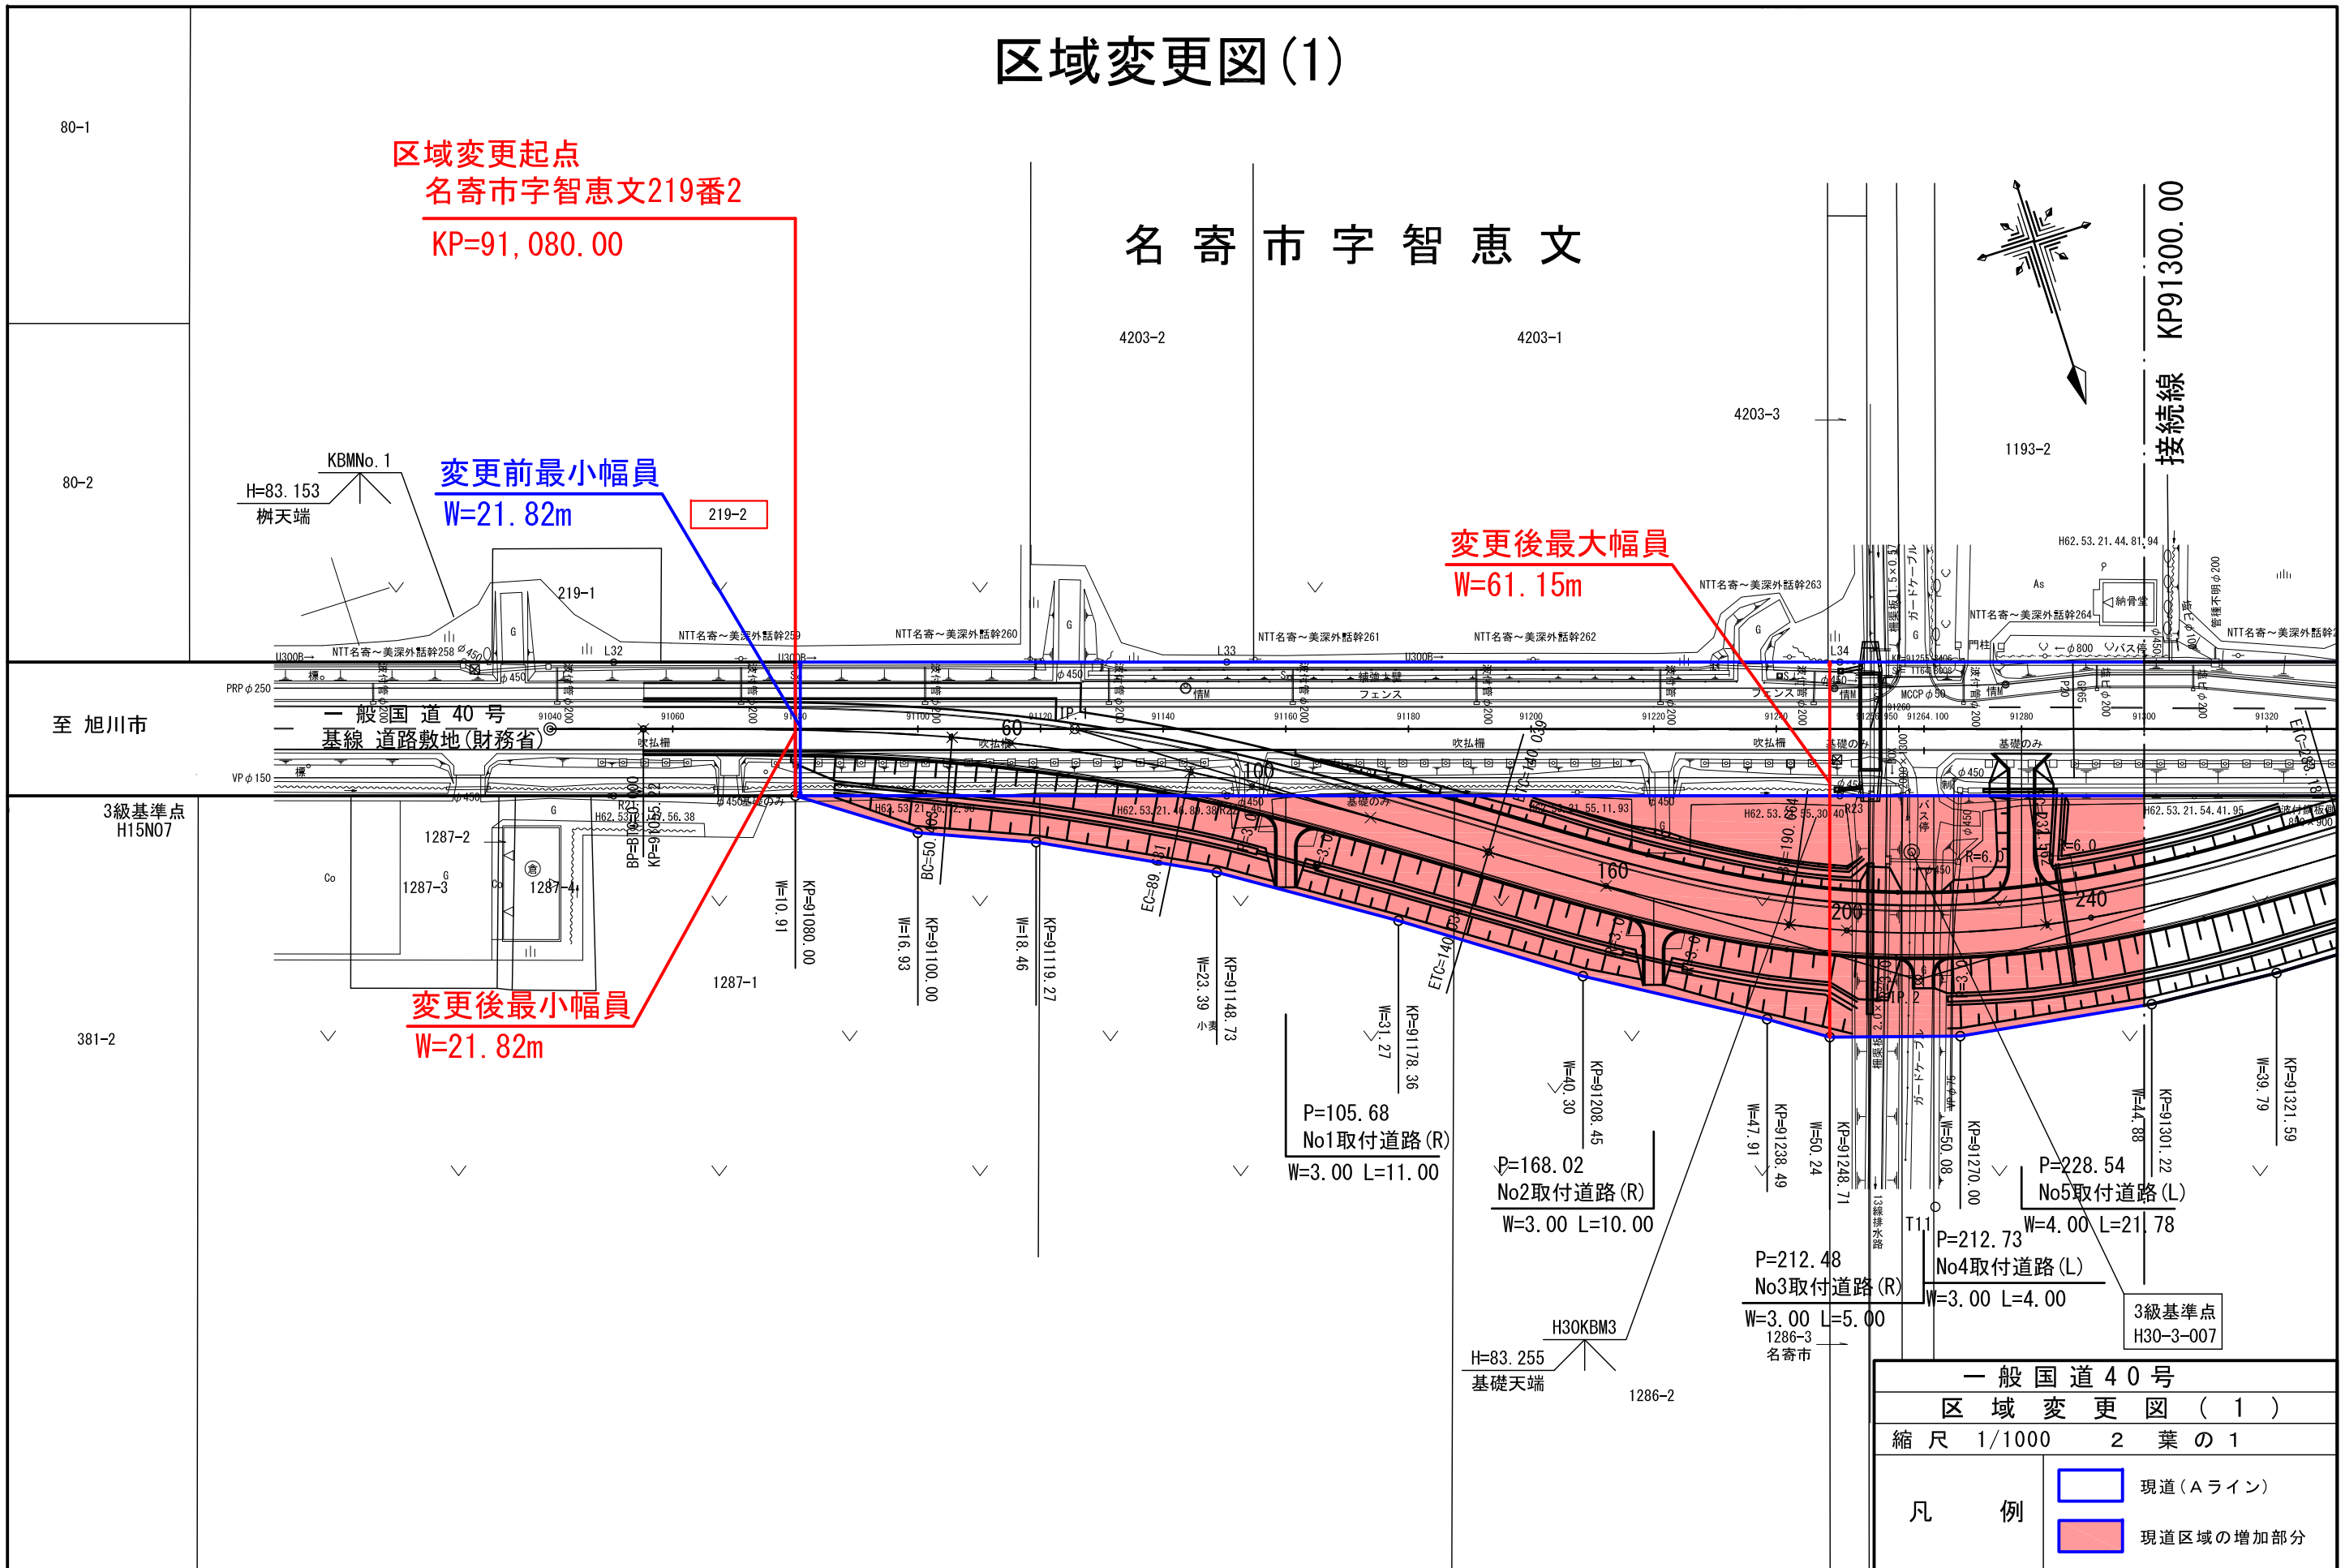

区域変更起点
 名寄市字智恵文219番2
 KP=91,080.00

変更前最小幅員
 W=21.82m

変更後最大幅員
 W=61.15m

変更後最小幅員
 W=21.82m

一般国道40号	
区域変更図(1)	
縮尺 1/1000 2葉の1	
凡例	 現道(Aライン)
	 現道区域の増加部分

至旭川市

3級基準点
 H15N07

381-2

接続線 KP91300.00

3級基準点
 H30-3-007

P=105.68
 No1取付道路(R)
 W=3.00 L=11.00

P=168.02
 No2取付道路(R)
 W=3.00 L=10.00

P=212.48
 No3取付道路(R)
 W=3.00 L=5.00

P=212.73
 No4取付道路(L)
 W=3.00 L=4.00

P=228.54
 No5取付道路(L)
 W=4.00 L=21.78

KP=91321.59
 W=3.79

KP=91301.22
 W=4.88

KP=91270.00
 W=5.08

KP=91238.49
 W=4.79

KP=91208.45
 W=4.30

KP=91178.36
 W=3.27

KP=91148.73
 W=2.39

KP=91119.27
 W=1.84

KP=91100.00
 W=1.69

KP=91080.00
 W=1.91

1287-4
 BP=91055.72

1287-3
 H62.53.77

1287-2
 H62.53.56.38

H=83.153
 樹天端

H=83.255
 基礎天端



