


一般国道336号 区域変更位置図

起点 北海道浦河郡浦河町字西幌別514番4 から

終点 同 町字西幌別514番1地先 まで

変更前 22.74m~31.21m L=0.012km

変更後 24.74m~31.57m L=0.012km

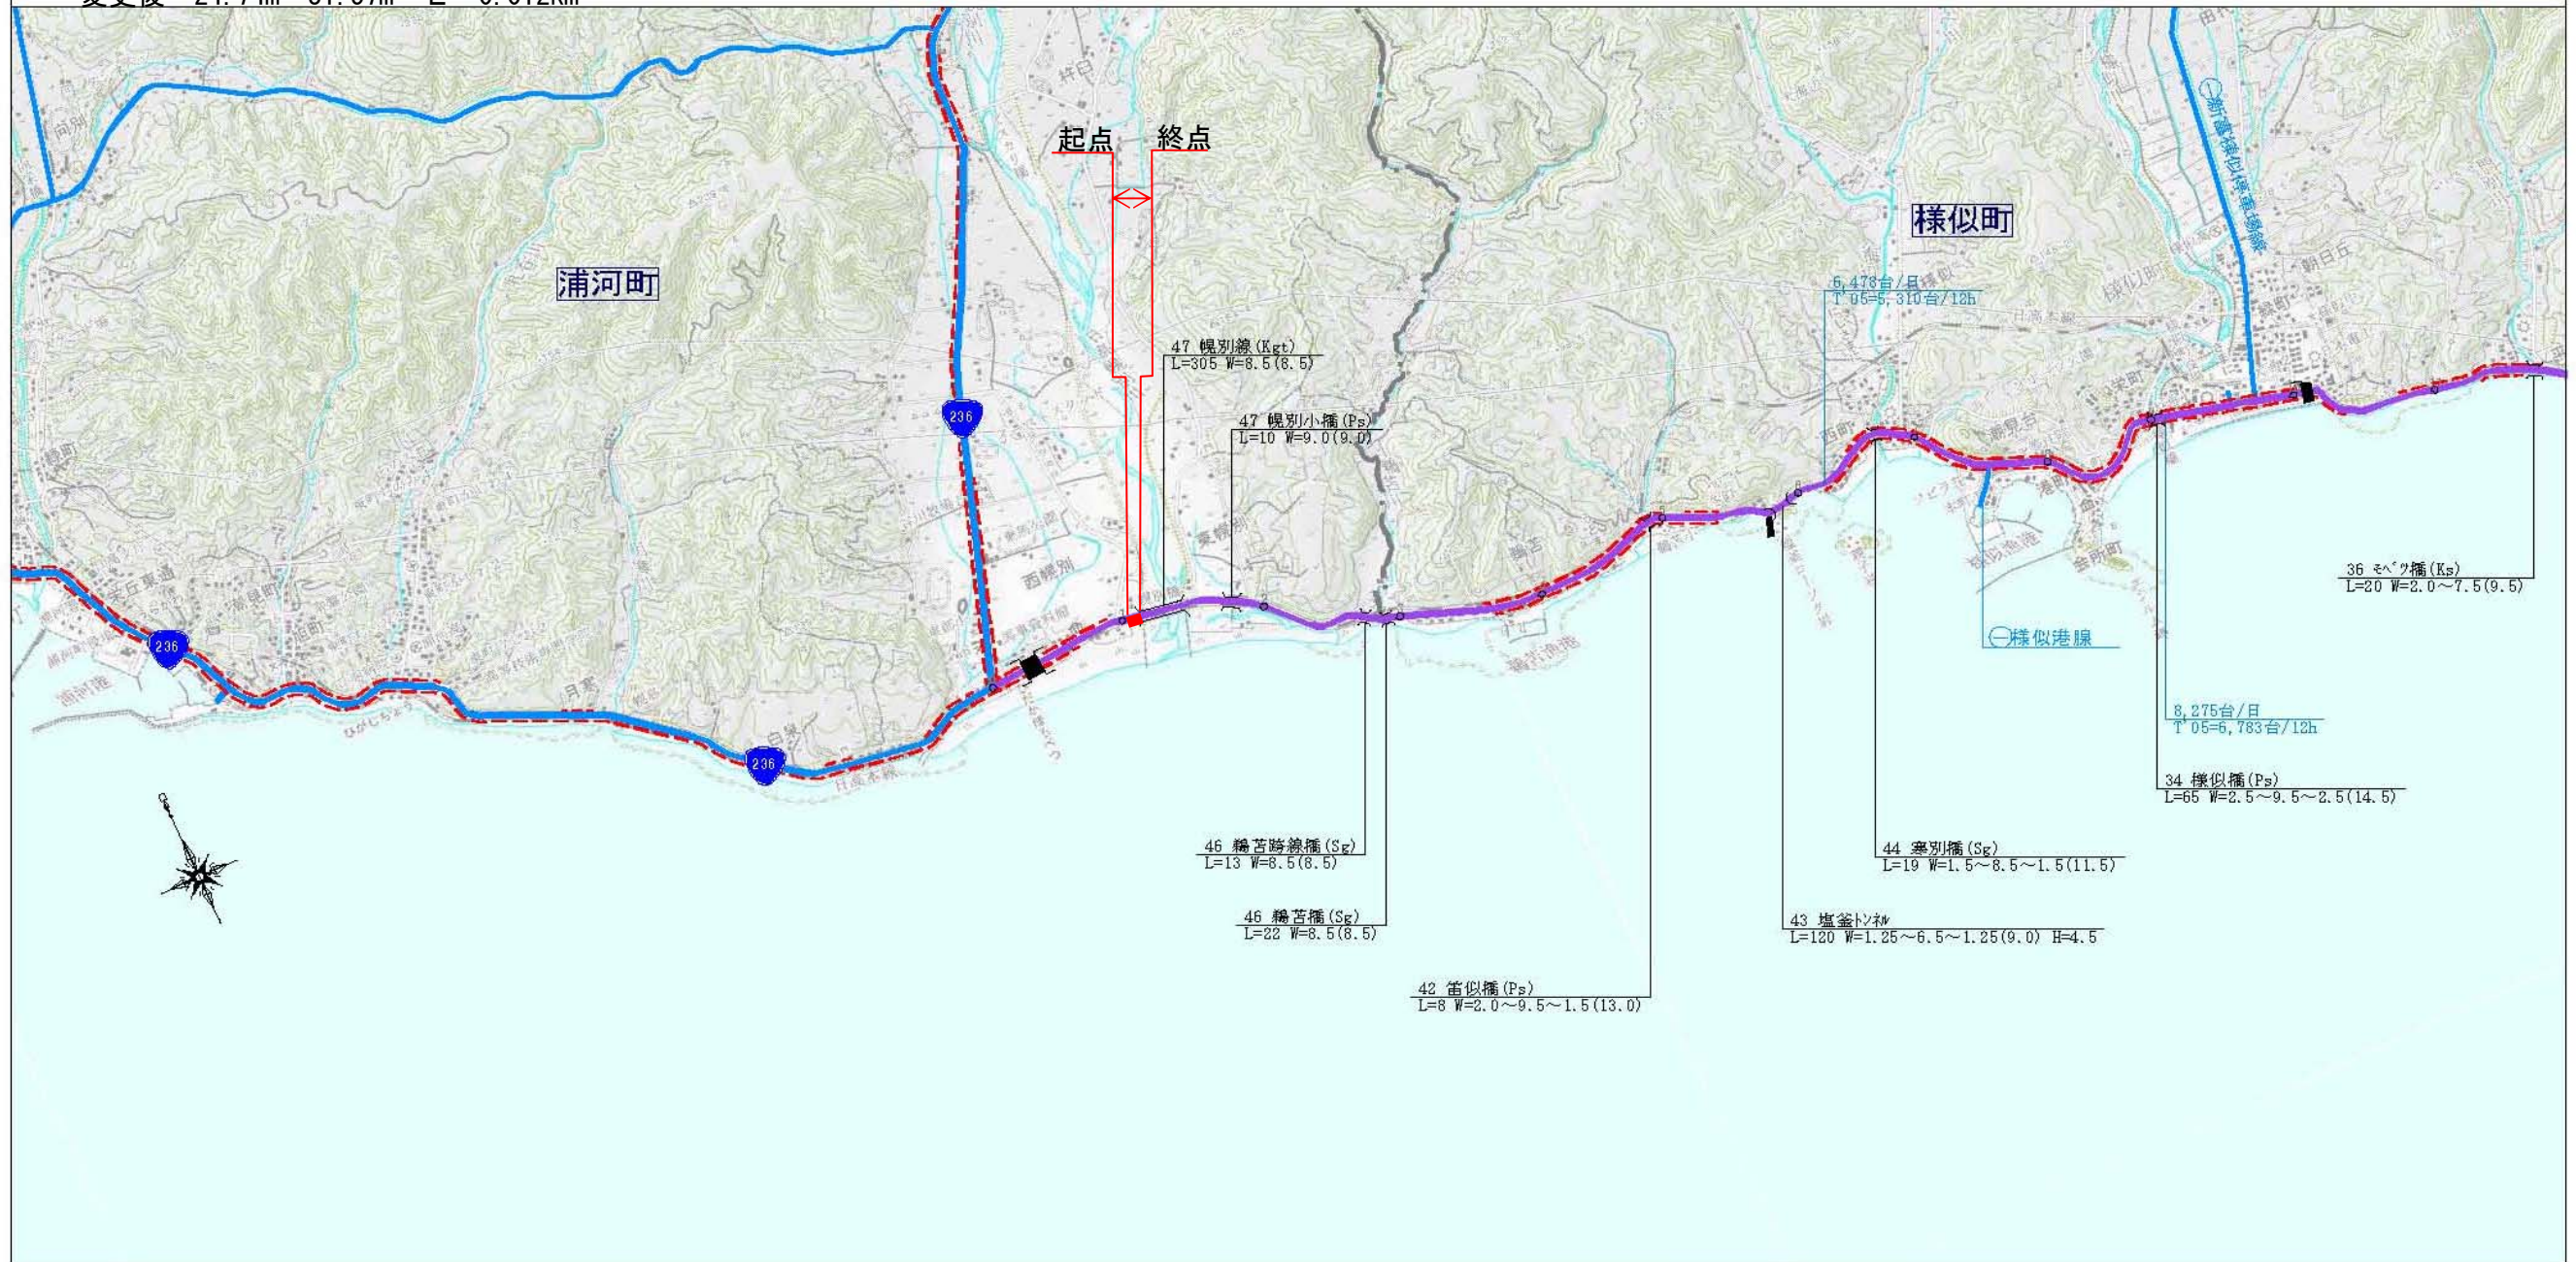

襟裳国道

襟裳国道


室蘭開発建設部

1:50,000





浦河郡浦河町字西幌別

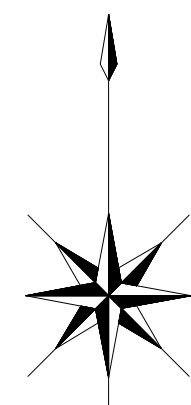

平成27年度測量調査終点

KP=1, 135. 957  
X=-206, 124. 406  
Y= 49, 248. 415

起点 北海道浦河郡浦河町字西幌別514番4  
BP=1, 134. 524

終点 同町字西幌別514番1地先  
EP=1, 146. 500 L=0. 012km

日高幌別川

変更後最大幅員  
W=31. 57m

変更後最小幅員  
W=24. 74m

変更前最大幅員  
W=31. 21m

変更前最小幅員  
W=22. 74m

一般国道336号  
区域変更図  
[縮尺1:1, 000]

凡例

- 区域の増加部分
- 現在の道路区域

